



01 PLANTA BAIXA - VAGAS AO LONGO

ESCALA: 1/50

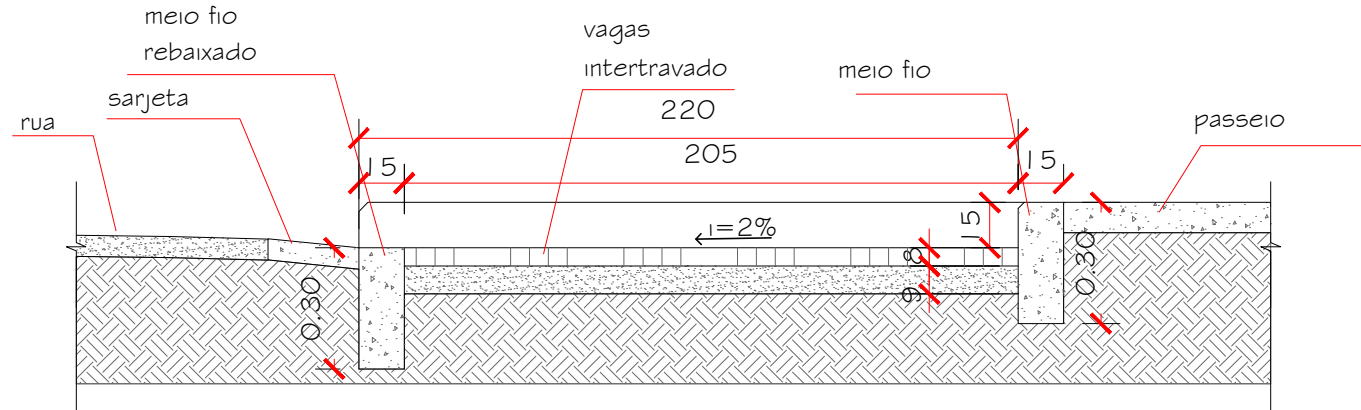


02 CORTE AA - VAGAS AO LONGO

ESCALA: 1/25

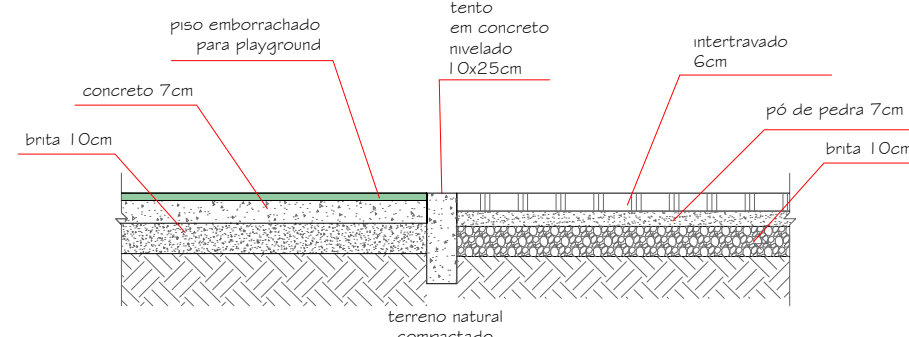


03 ENCONTRO DE PISOS - FORRAÇÃO X INTERTRAVADO

ESCALA: 1/50

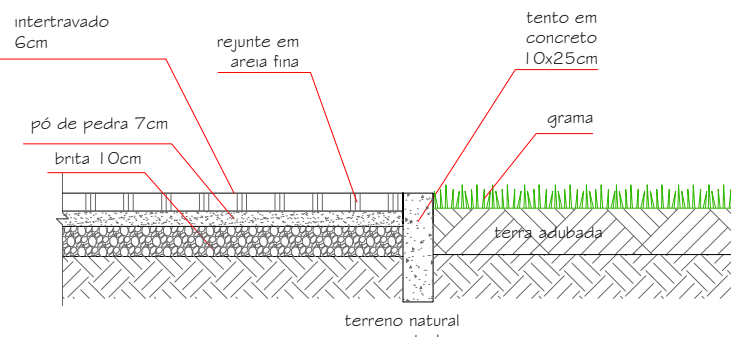


06 ENCONTRO DE PISOS - INTERTRAVADO X GRAMA

ESCALA: 1/50

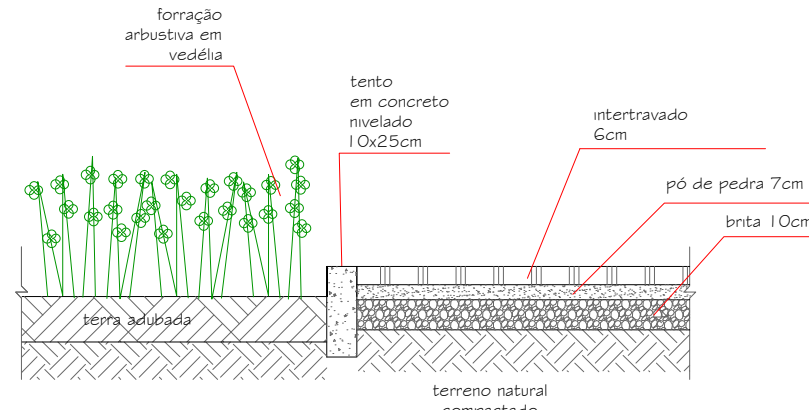


04 ENCONTRO DE PISOS - FORRAÇÃO X INTERTRAVADO

ESCALA: 1/50

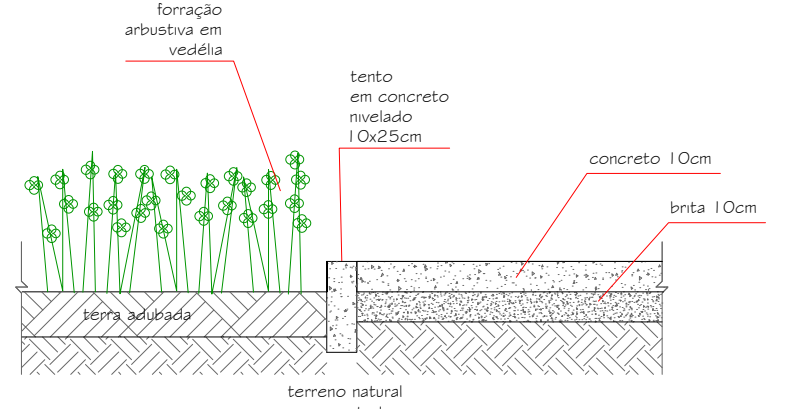


05 ENCONTRO DE PISOS - FORRAÇÃO X CONCRETO

ESCALA: 1/50

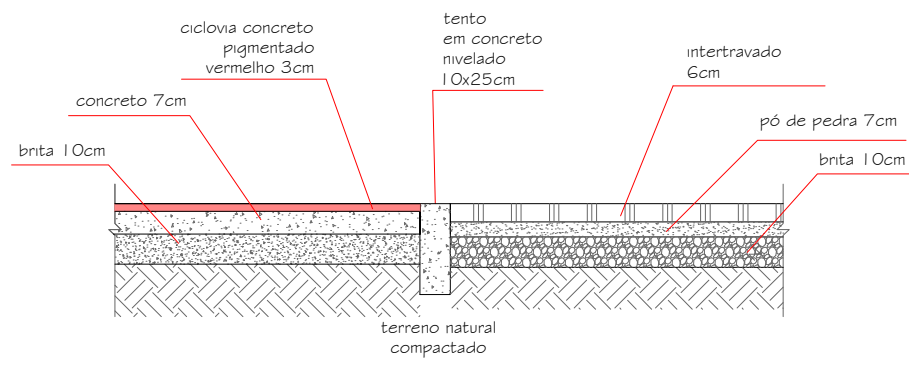


07 ENCONTRO DE PISOS - CICLOVIA X INTERTRAVADO

ESCALA: 1/50

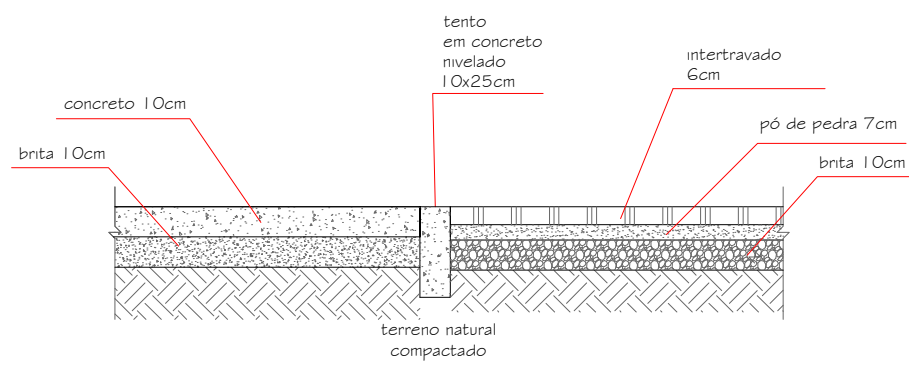


08 ENCONTRO DE PISOS - CONCRETO X INTERTRAVADO

ESCALA: 1/50

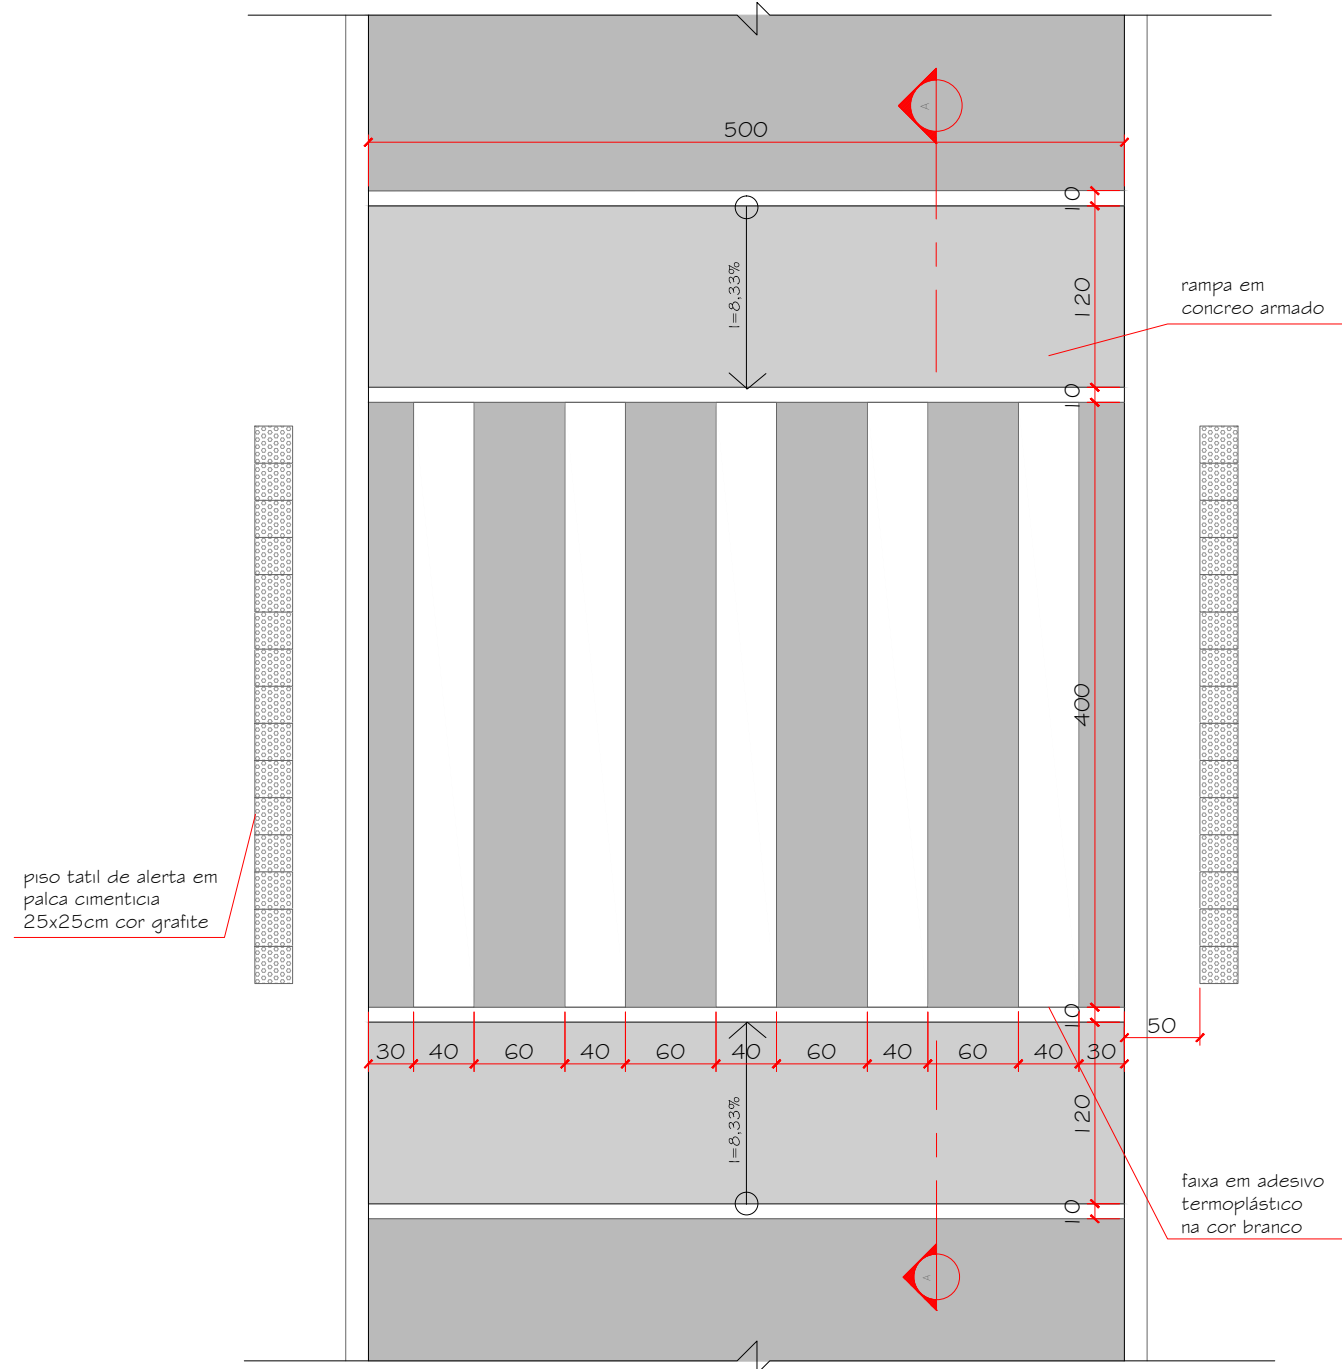

09 PLANTA BAIXA - TRAFFIC CALMING

ESCALA: 1/50

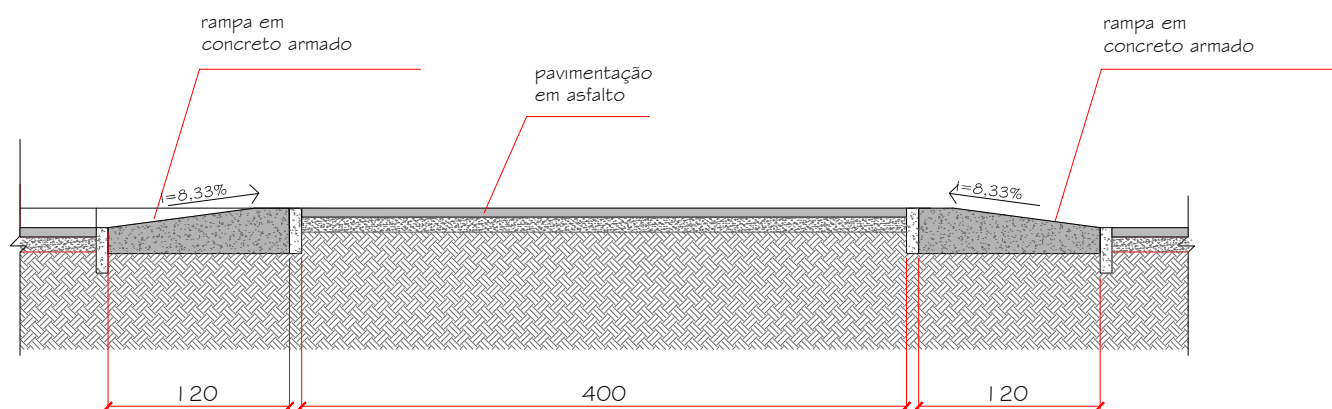

10 SEÇÃO AA - TRAFFIC CALMING

ESCALA: 1/50

NOTAS:

- 1 - TODAS AS COTAS ESTÃO EM CENTÍMETRO.
- 2 - QUALQUER COTA INDICADA É SUJEITA A CONFIRMAÇÃO EM OBRA.
- 3 - EM CASO DE INCOERÊNCIA ENTRE DESENHOS A ESCALA MAIS AMPLIADA É A QUE VIGORA.

REVISÃO	DISCRIMINAÇÃO	EXECUÇÃO	VERIFICAÇÃO PROJETISTA	APROVAÇÃO	APROVAÇÃO SEC. OBRAS	APROVAÇÃO	DATA:
00	EMISSÃO INICIAL						

PROJETO:
CANALIZAÇÃO E URBAIZAÇÃO DAS RUAS AO LONGO DO CANAL PAVUNINHA
URBANISMO
DETALHES 01 - ESTACIONAMENTO, ENCONTRO DE PISOS E TRAFFIC CALMING

LOCAL:
CANAL PAVUNINHA - SÃO JOÃO DE MERITI

REQUERENTE:
PREFEITURA MUNICIPAL SÃO JOÃO DE MERITI

POLHA	DATA	ESCALA	ARQUIVO
11	06/12/2021	INDICADA	SIM-PAVUNINHA-PB-UR-011 E 014-00

DESENHO:
SIM-PAVUNINHA-PB-UR-011 E 014-00-SIM-DET01

Resp. Técnico:

FISCALIZAÇÃO SECRETARIA DE OBRAS: