



01 PLANTA BAIXA DO QUADRA POLIESPORTIVA

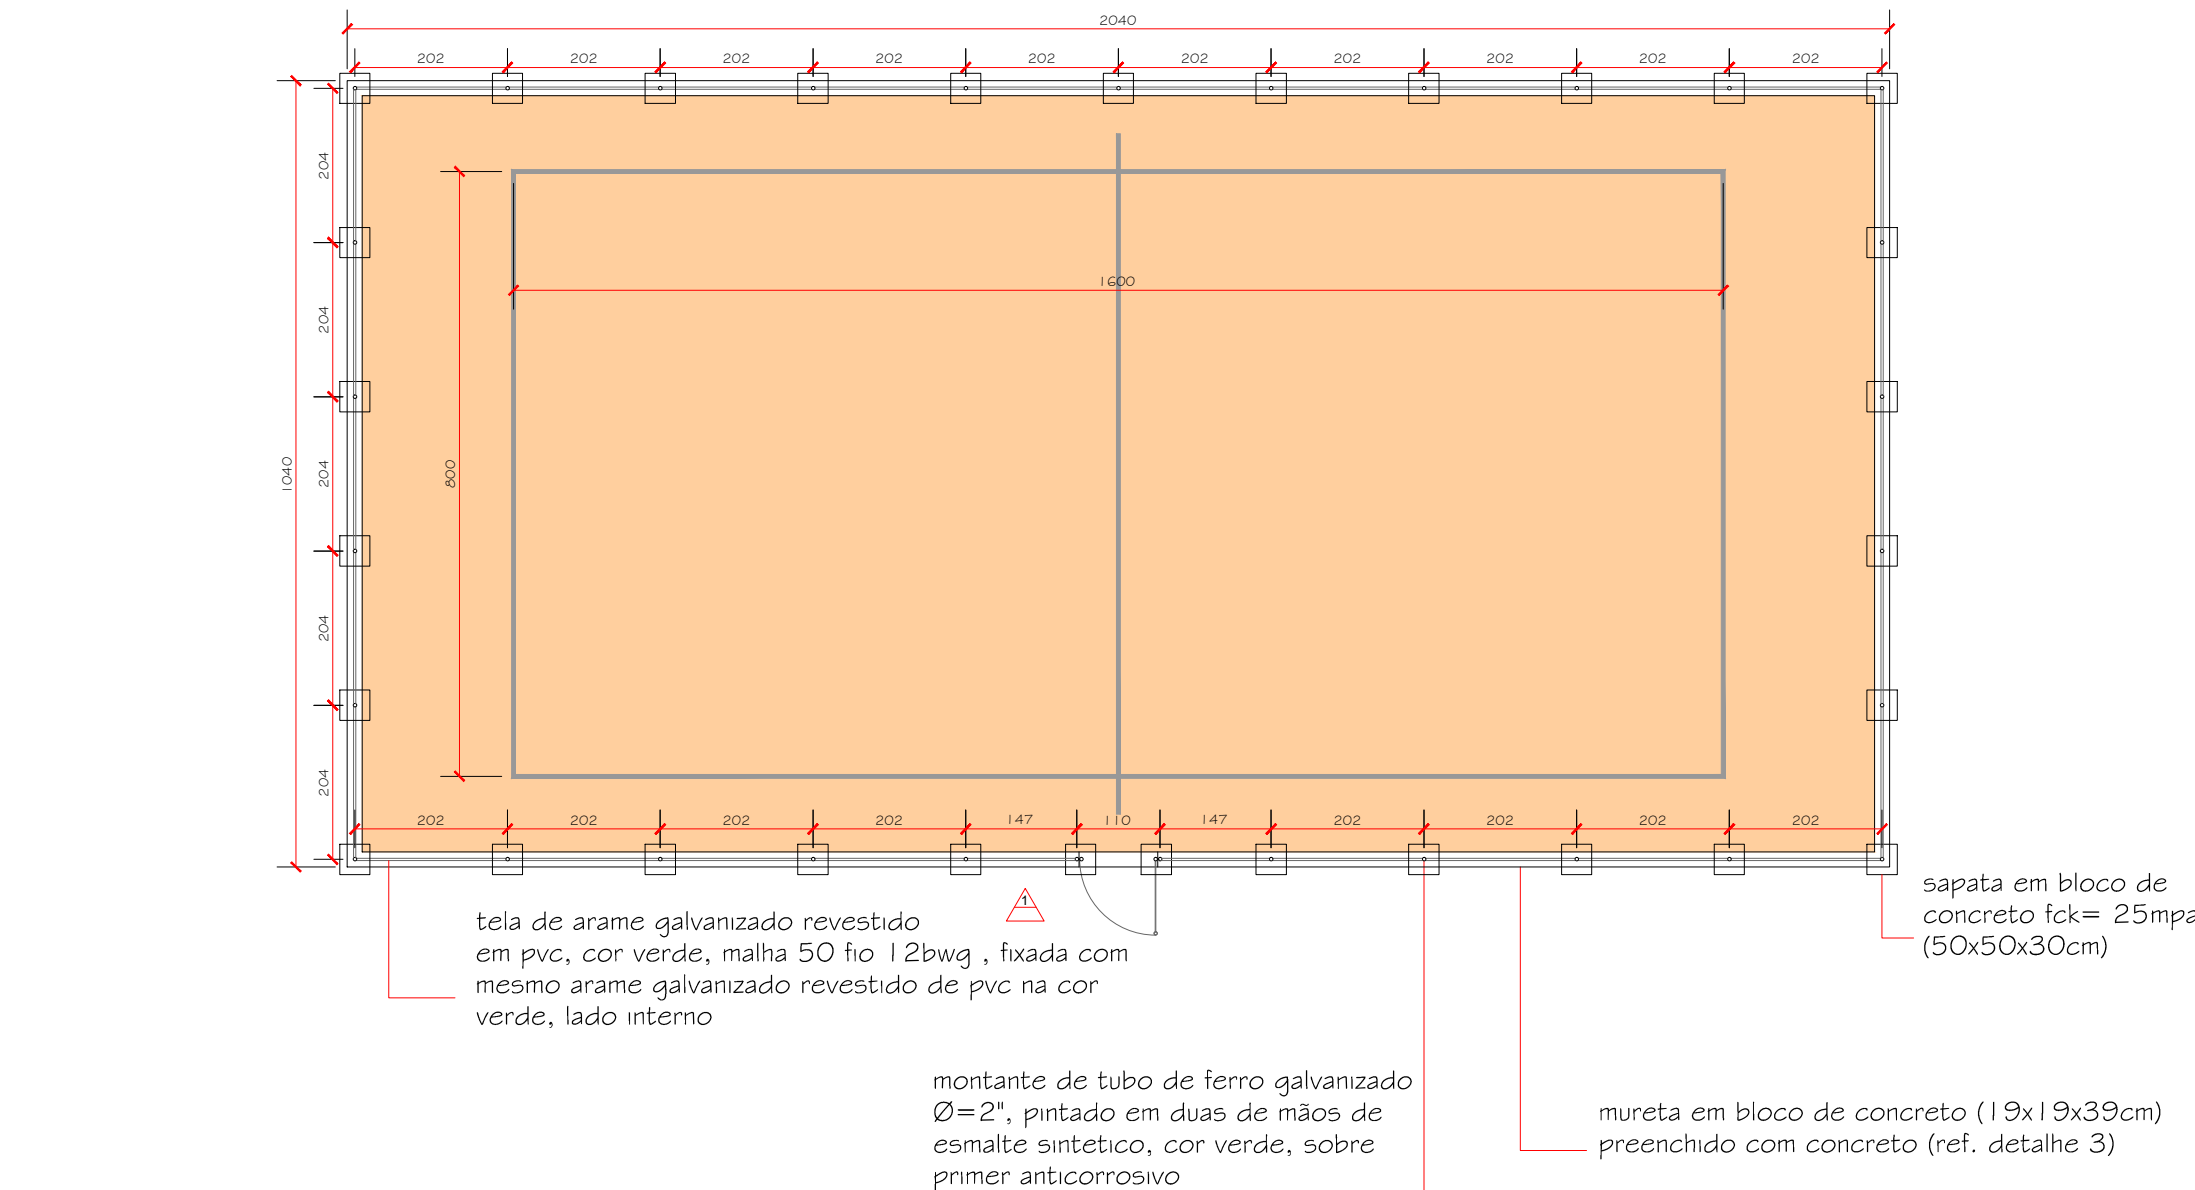


02 VISTA 1

ESCALA: 1/100

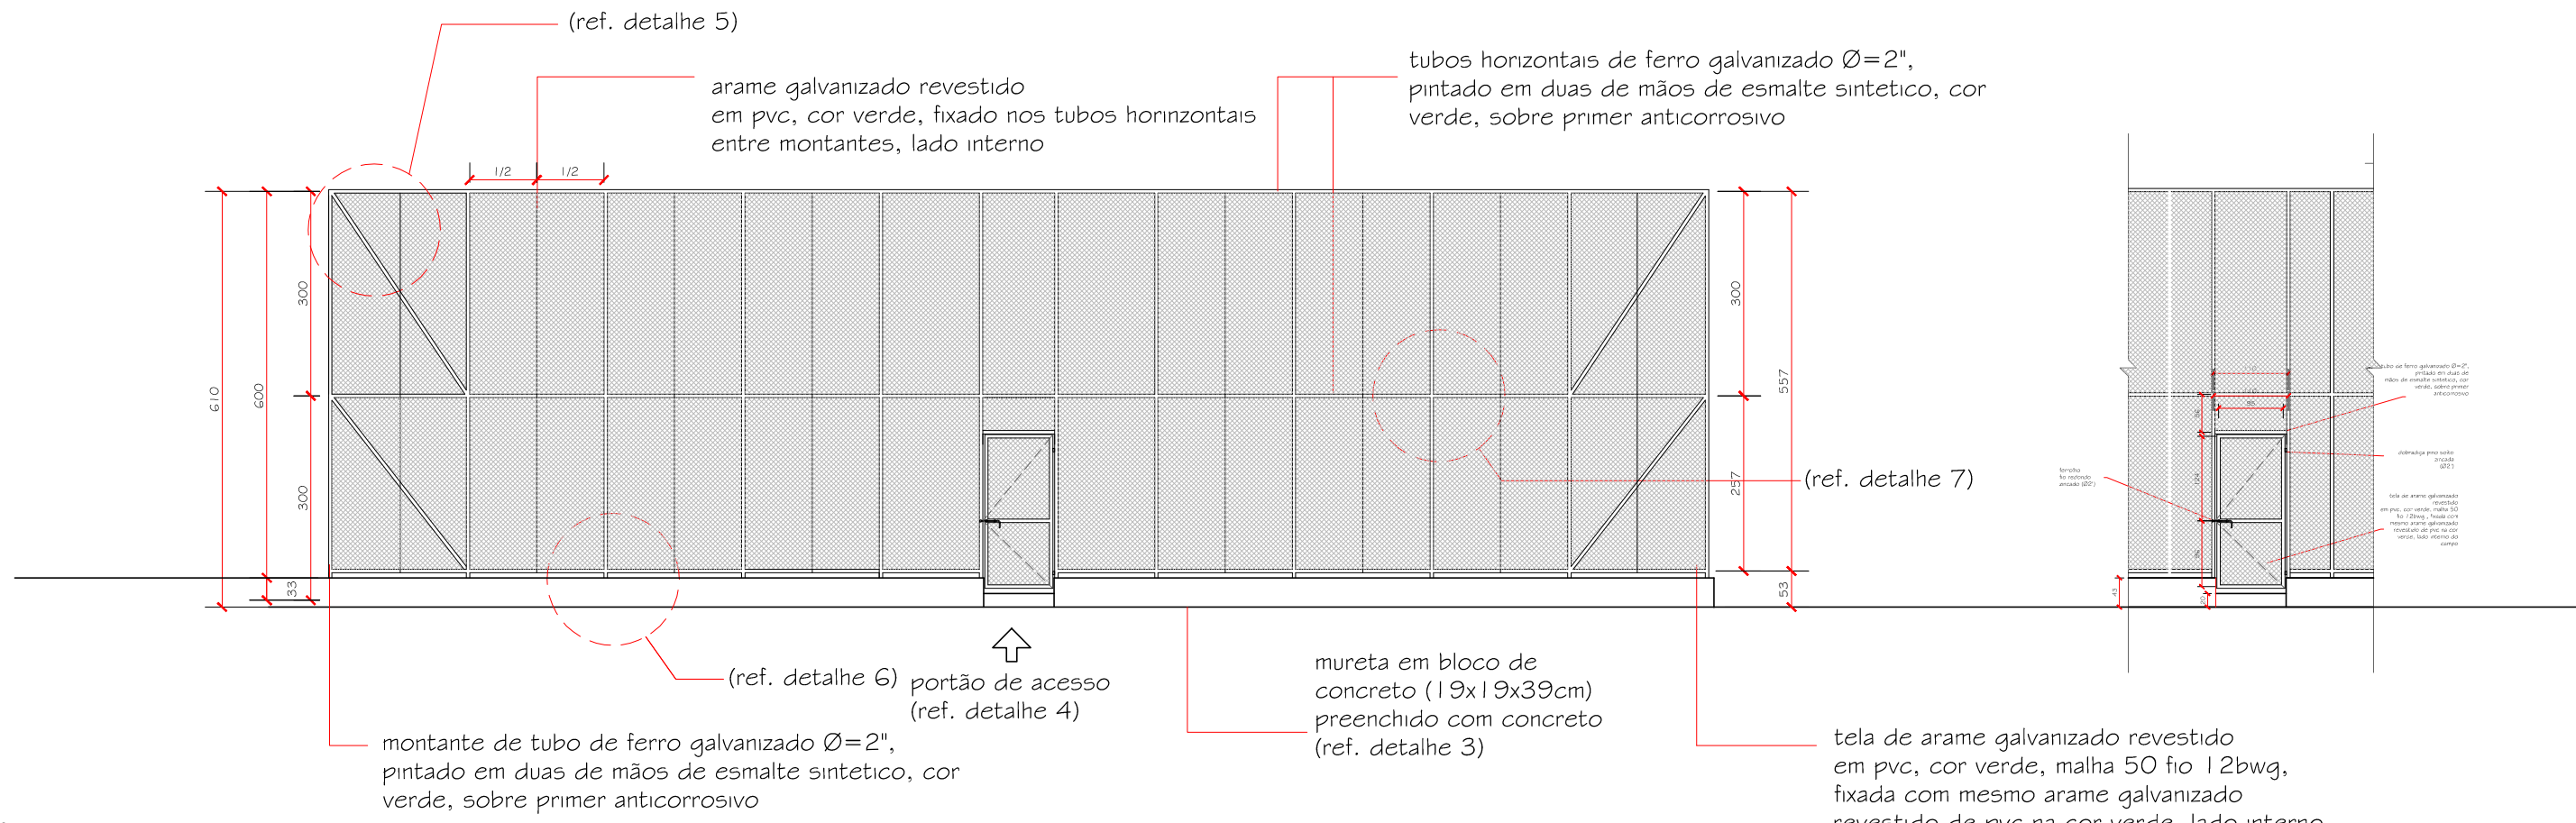


03 DETALHE 3 - ESTRUTURA DO ALAMBRADO

ESCALA: 1/25

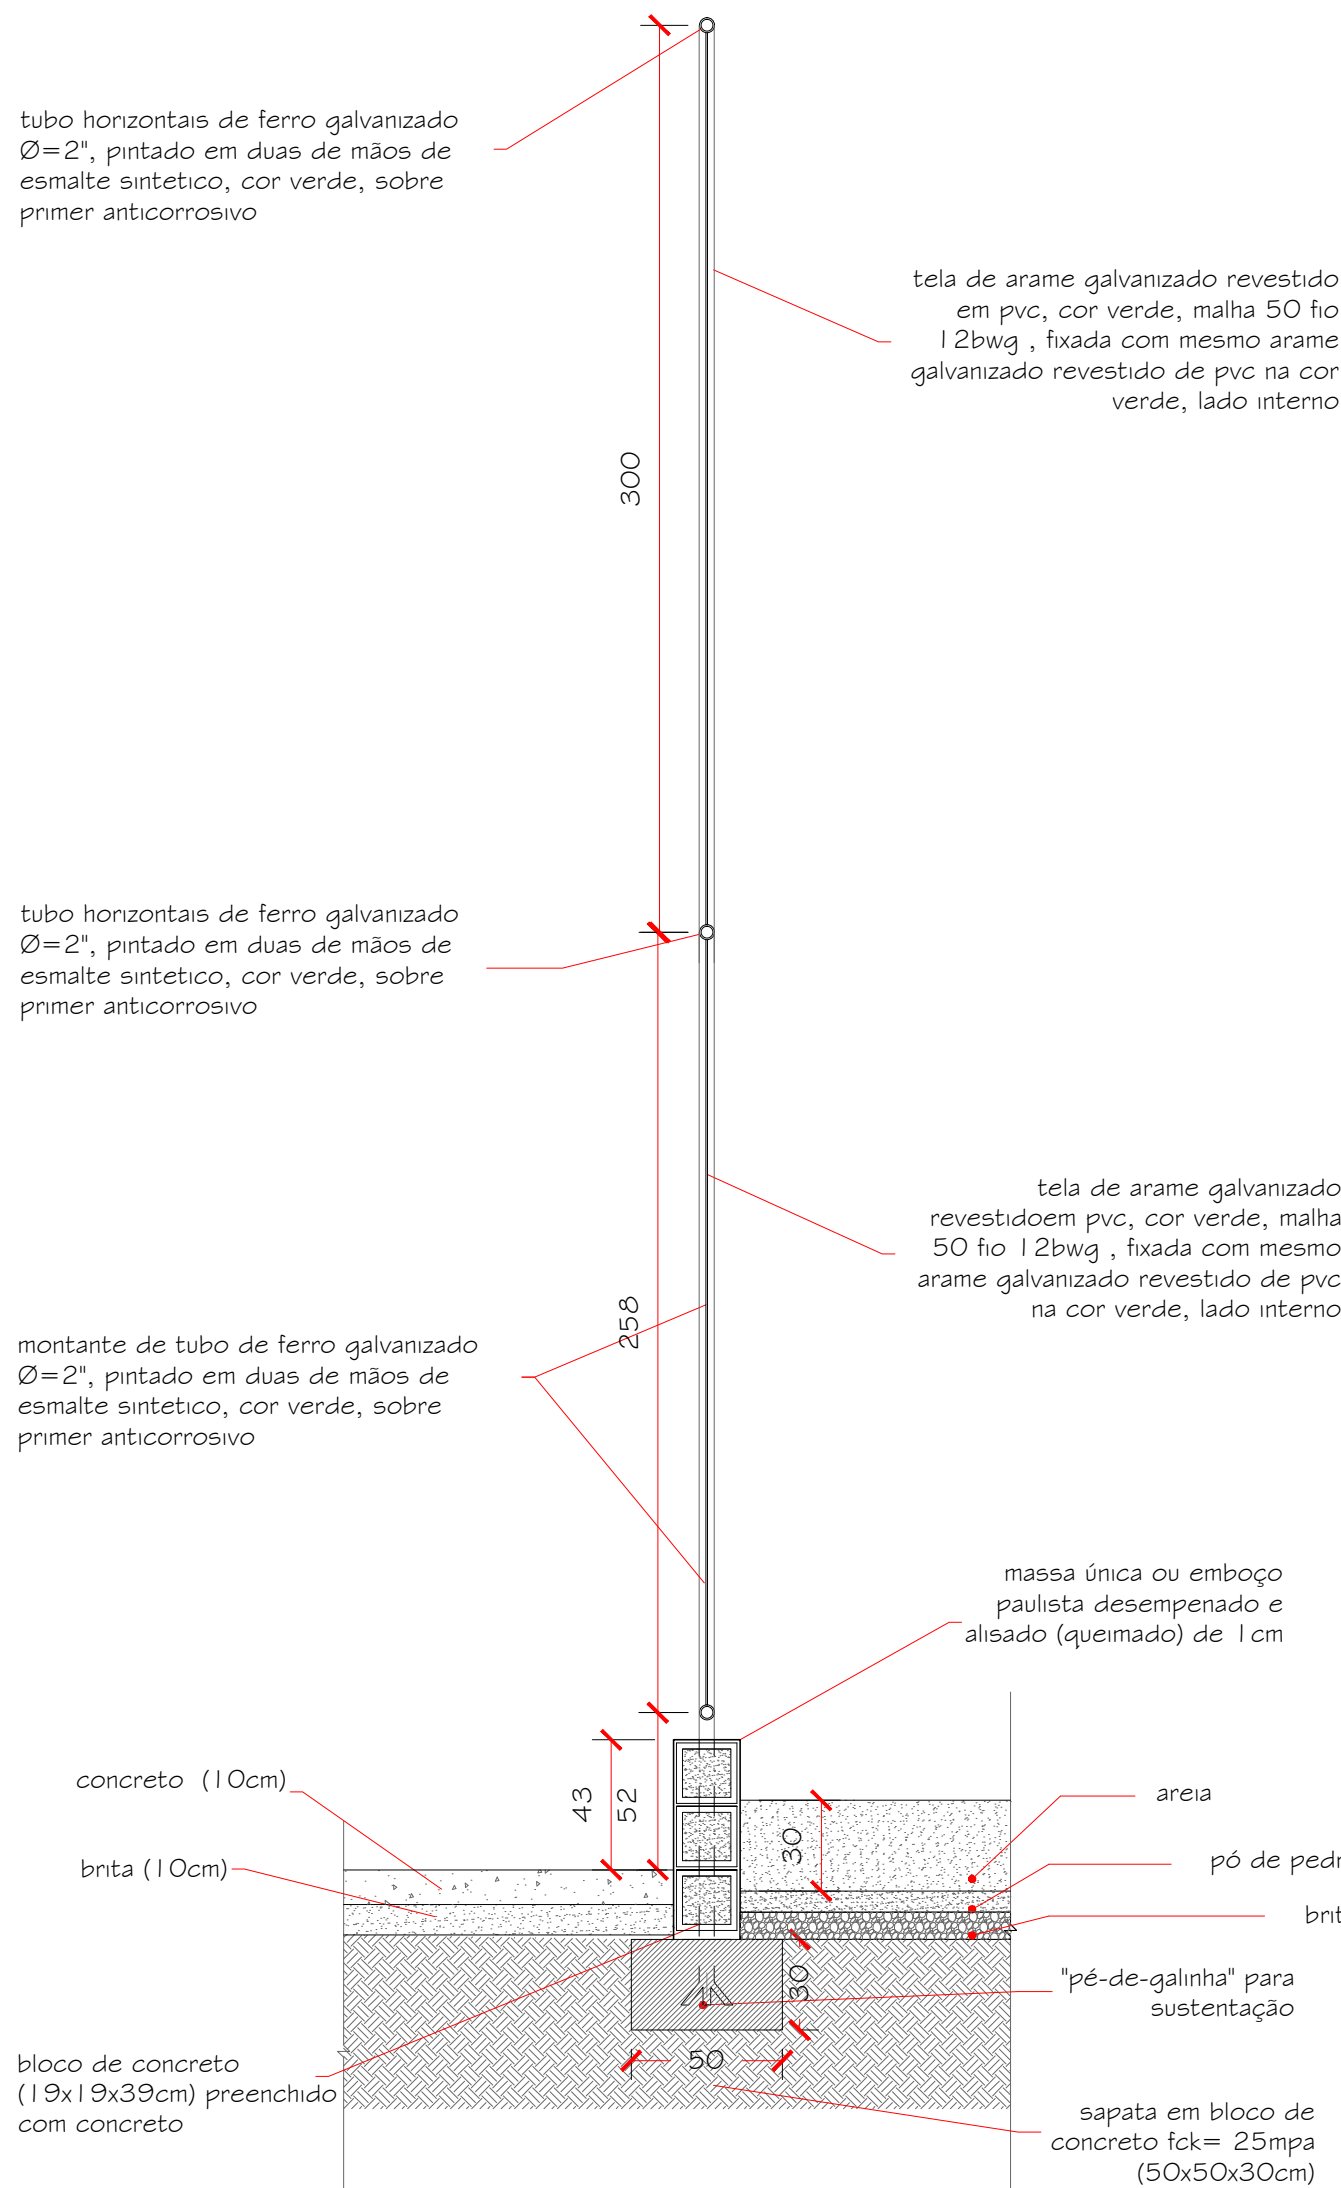


05 DETALHE 5

ESCALA: 1/25

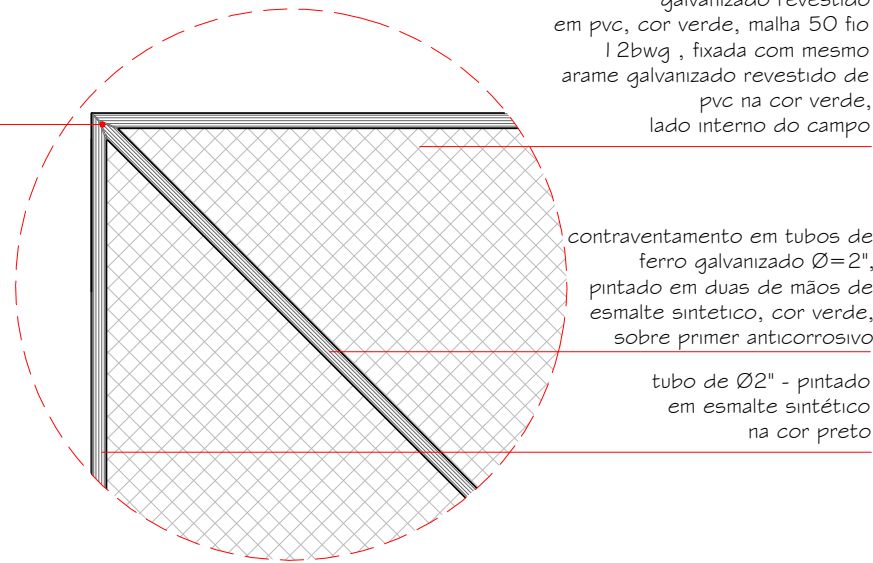


06 DETALHE 6

ESCALA: 1/25

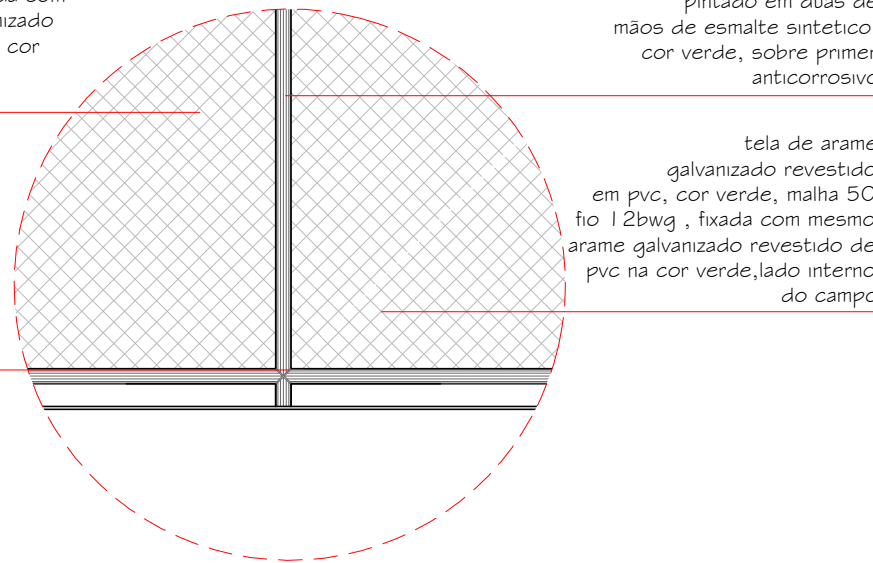


07 DETALHE 7

ESCALA: 1/25

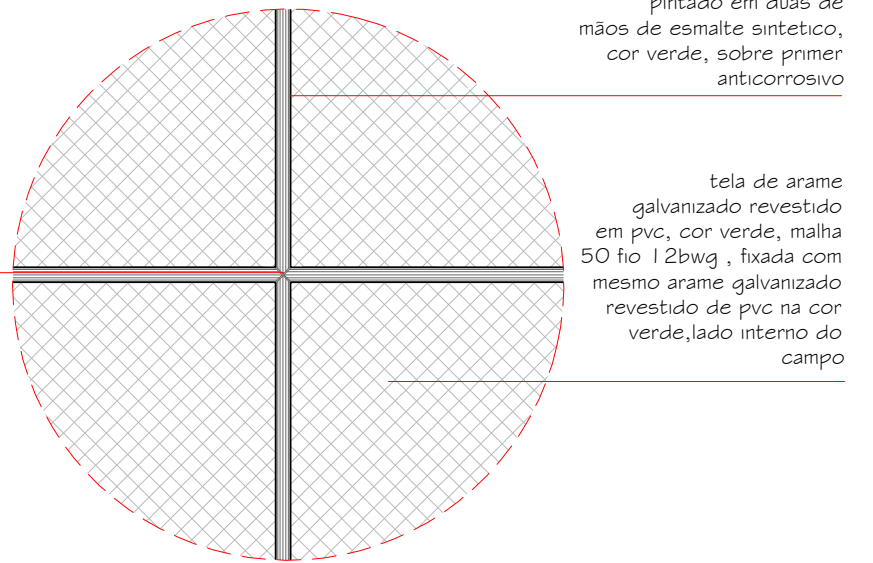

04 DETALHE 4 - PORTÃO DO ALAMBRADO

ESCALA: 1/25

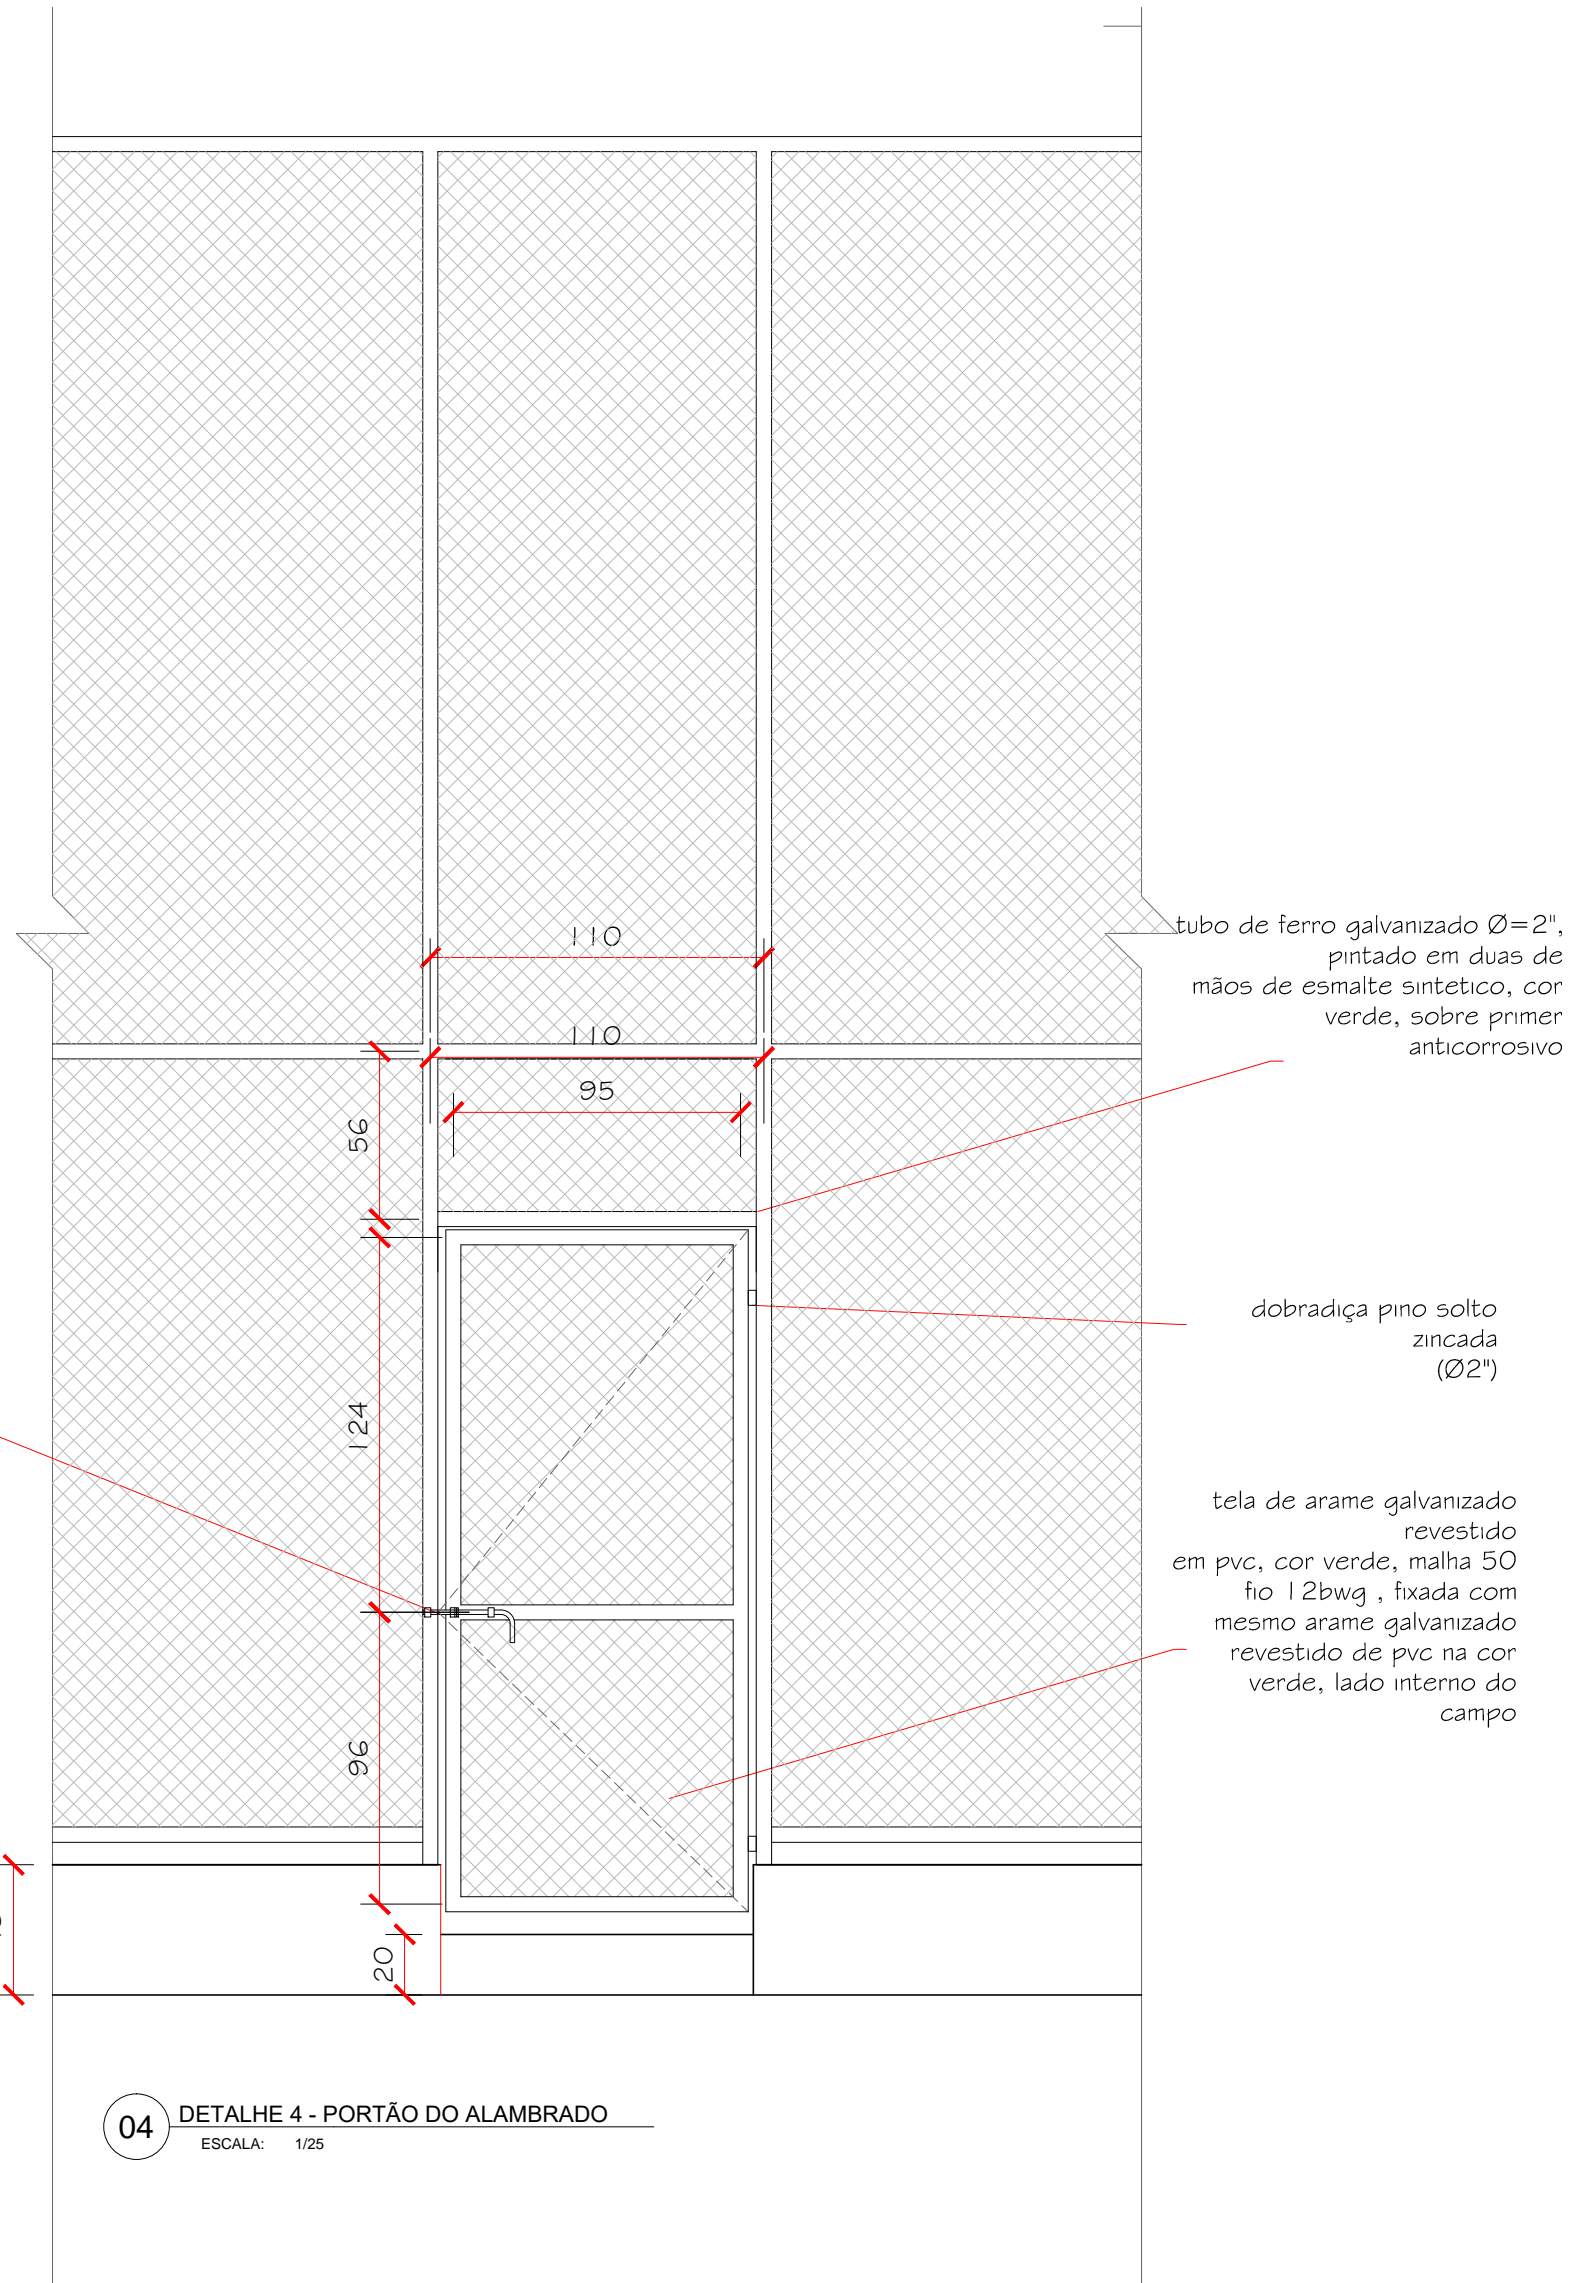

NOTAS:

- 1- TODAS AS COTAS ESTÃO EM CENTÍMETRO.
- 2- QUALQUER COTA INDICADA É SUJEITA A CONFIRMAÇÃO EM OBRA.
- 3- EM CASO DE INCOERÊNCIA ENTRE DESENHOS A ESCALA MAIS AMPLIADA É A QUE VIGORA.
- 4- CONSIDERAR TODOS OS EQUIPAMENTOS COMO VÓLEI E FITA DE MARCAÇÃO DE PISO.

REVISÃO	DISCRIMINAÇÃO	DESCRIÇÃO	VERIFICAÇÃO	APROVAÇÃO	APROVAÇÃO SEC. OBRAS	APROVAÇÃO	DATA:
01	EMISSÃO INICIAL						

PROJETO: CANALIZAÇÃO E URBANIZAÇÃO DAS RUAS AO LONGO DO CANAL PAVUNINHA URBANISMO

DETALHES 03 - QUADRA DE VÓLEI DE PRAIA

LOCAL: CANAL PAVUNINHA - SÃO JOÃO DE MERITI

REQUERENTE: PREFEITURA MUNICIPAL SÃO JOÃO DE MERITI

FOLHA	DATA	ESCALA	ARQUIVO
13	06/12/2021	INDICADA	SIM-PAVUNINHA-PB-UR-011 E 014-00

DESENHO: SIM-PAVUNINHA-PB-UR-011 E 014-00-SIM-DET03

Resp. Técnico:

FISCALIZAÇÃO SECRETARIA DE OBRAS: