



01 PLANTA BAIXA MINI CAMPO DE FUTEBOL

ESCALA: 1/100

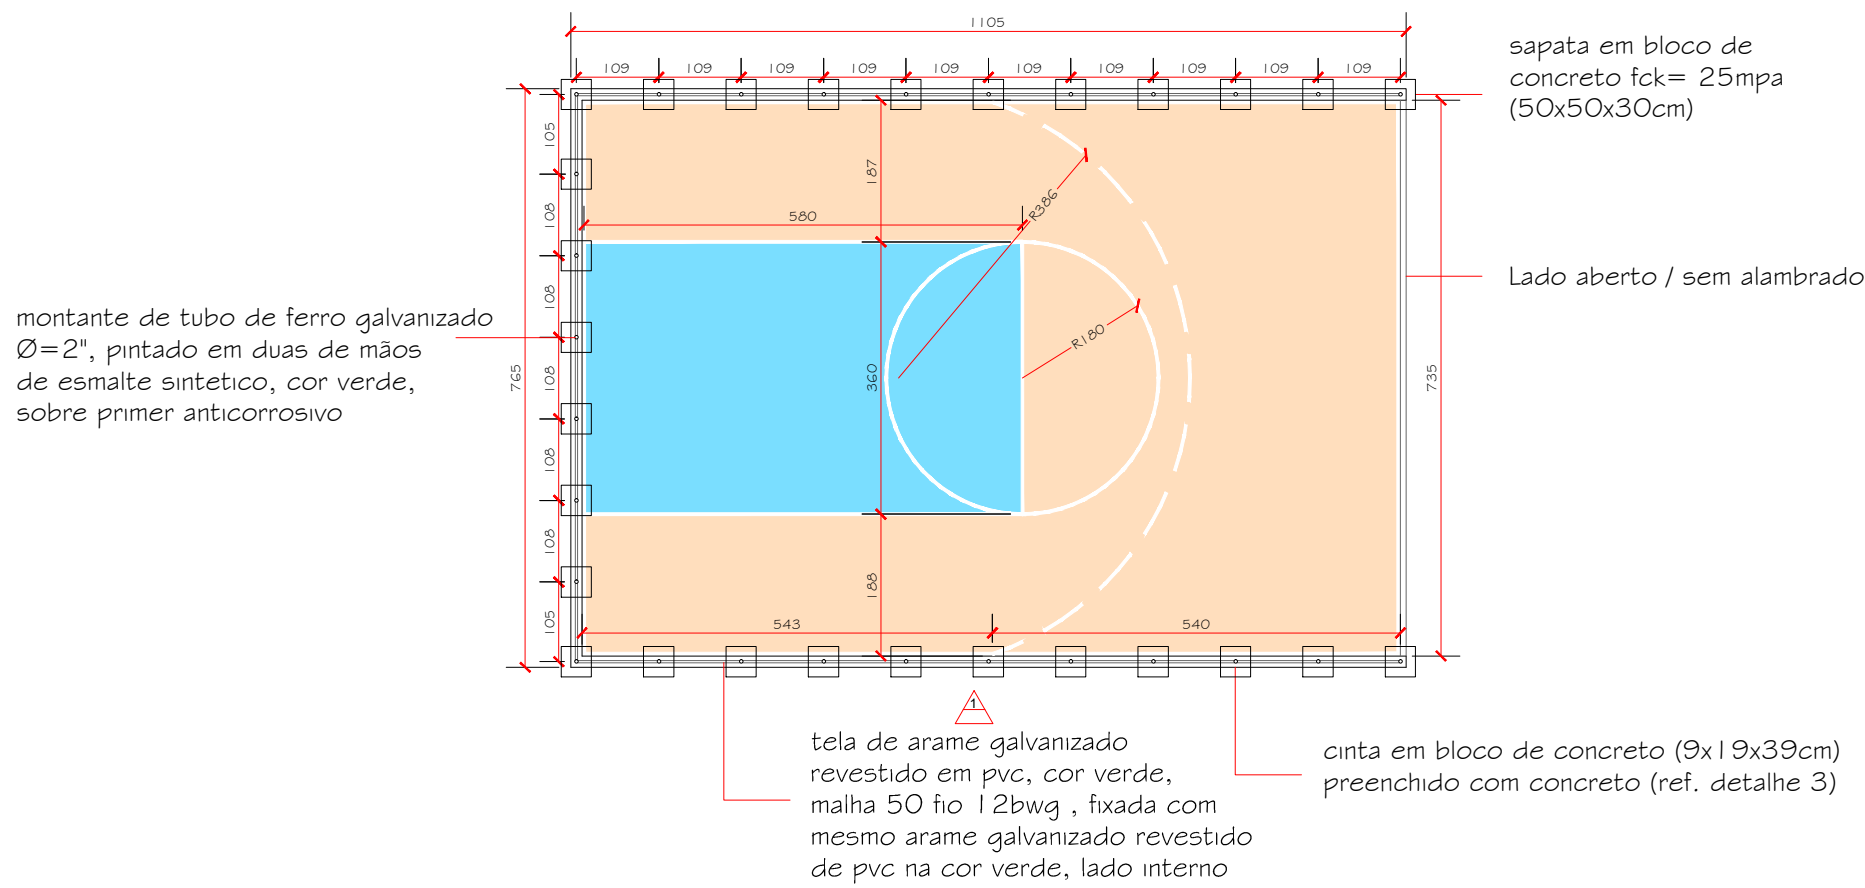


04 PLANTA BAIXA MINI QUADRA DE BASQUETE

ESCALA: 1/100

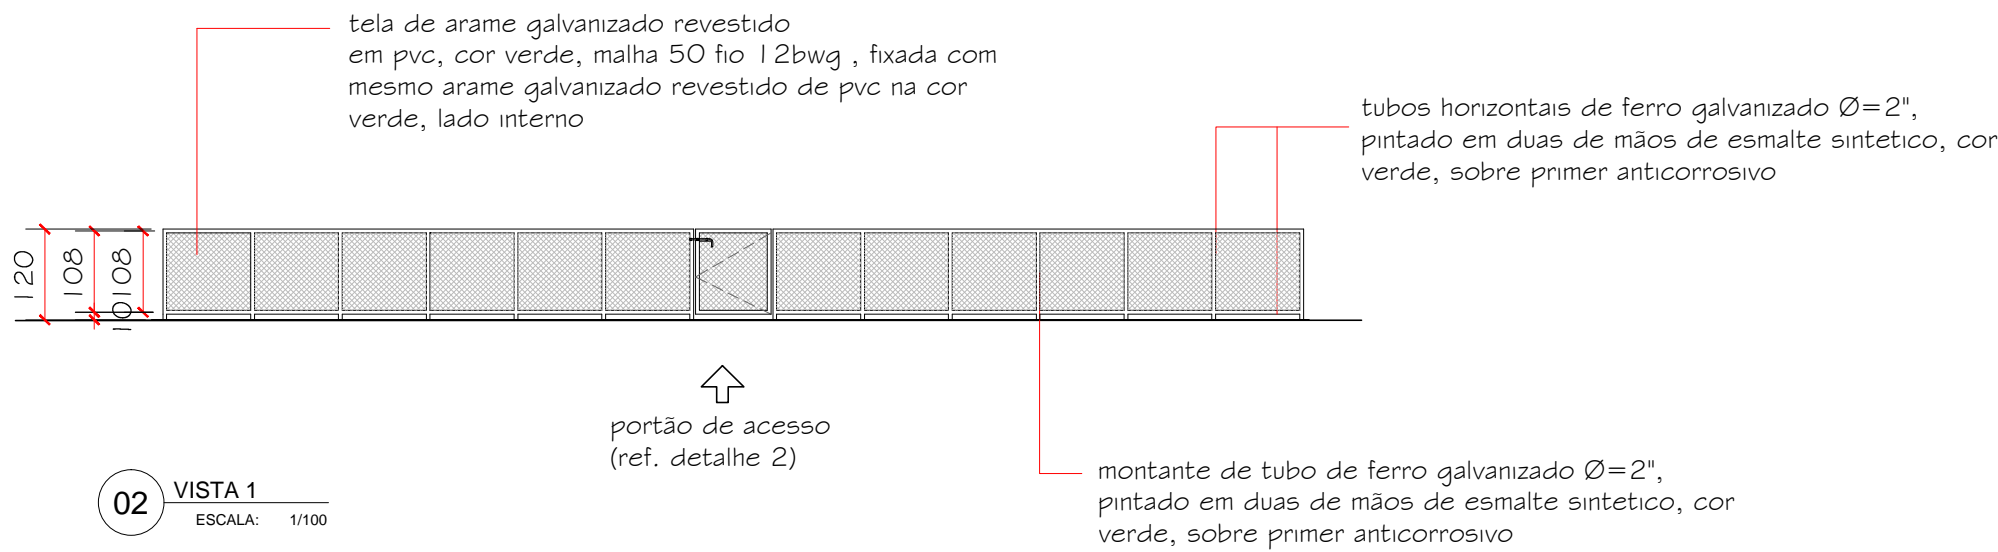


02 VISTA 1

ESCALA: 1/100

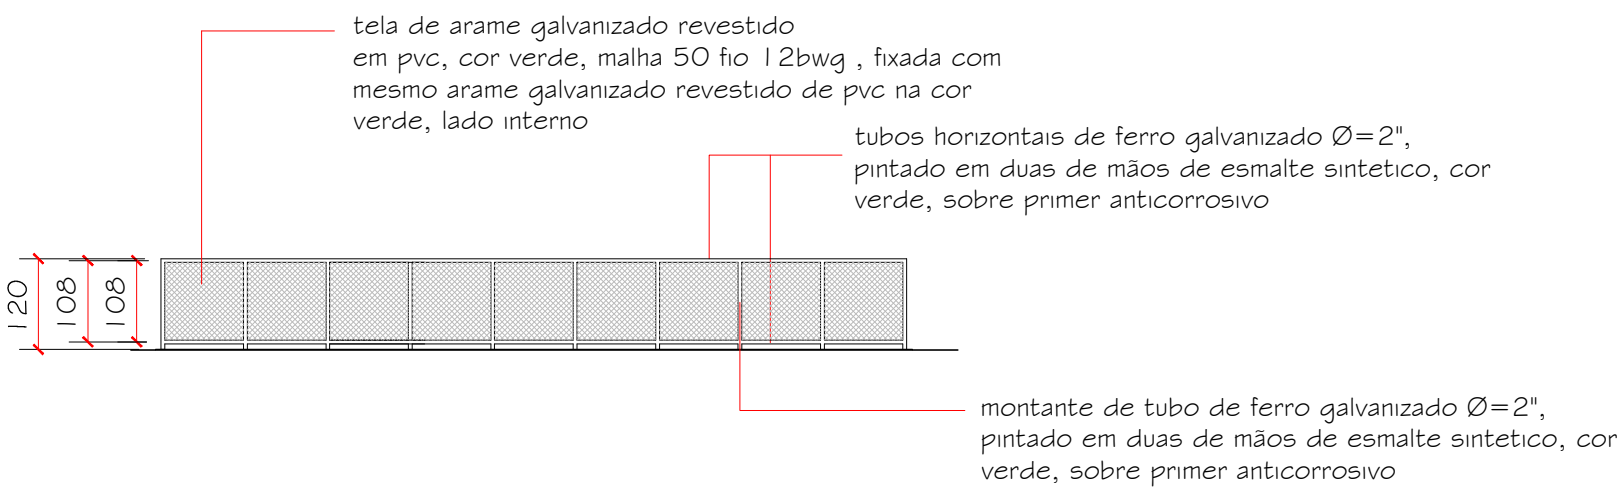


05 VISTA 1

ESCALA: 1/100

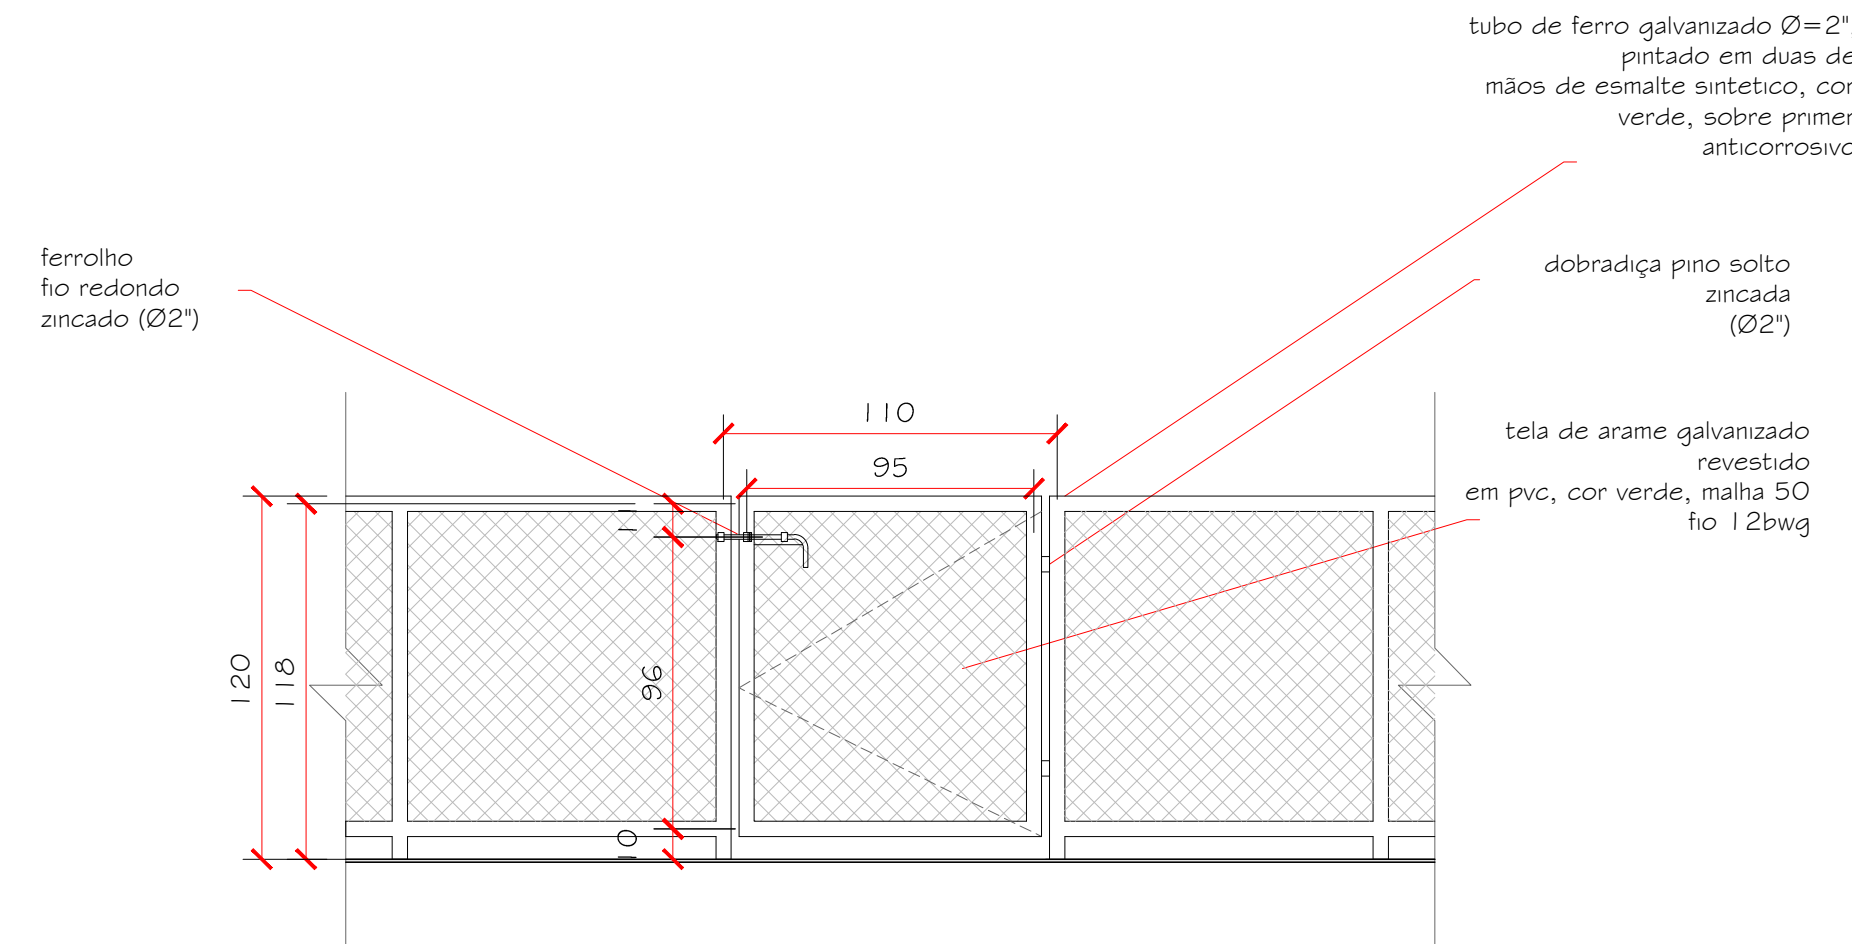

03 DETALHE 2 - PORTÃO DO ALAMBRADO

ESCALA: 1/25

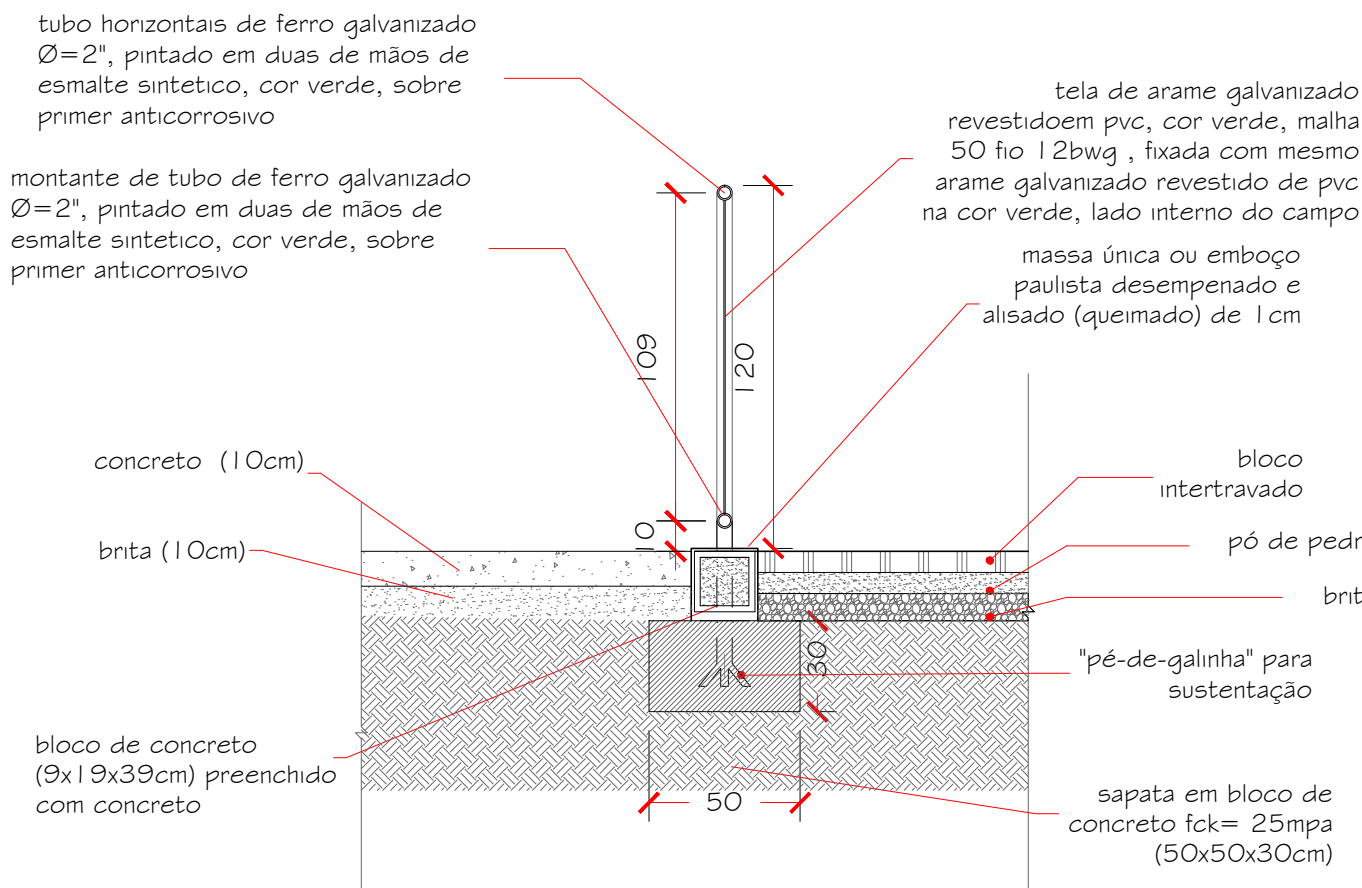

06 DETALHE 3 - ESTRUTURA DO ALAMBRADO MINI QUADRA

ESCALA: 1/25

NOTAS:

- 1 - TODAS AS COTAS ESTÃO EM CENTÍMETRO;
- 2 - QUALQUER COTA INDICADA É SUJEITA A CONFIRMAÇÃO EM OBRA;
- 3 - EM CASO DE INCOERÊNCIA ENTRE DESENHOS A ESCALA MAIS AMPLIADA É A QUE VIGORA;
- 4 - CONSIDERAR PARA CAMPO MINI TRAVES ("GOL LIVRE") E PARA QUADRA MINI ESTRUTURA PARA TABELA DE BASQUETE.

00	EMISSÃO INICIAL						
REVISÃO	DISCRIMINAÇÃO	EXECUÇÃO	VERIFICAÇÃO PROJETISTA	APROVAÇÃO	APROVAÇÃO SEC. OBRAS	APROVAÇÃO	DATA:

PROJETO:
CANALIZAÇÃO E URBANIZAÇÃO DAS RUAS AO LONGO DO CANAL PAVUNINHA
URBANISMO
DETALHES 04 - MINI QUADRA DE BASQUETE E MINI CAMPO

LOCAL:
CANAL PAVUNINHA - SÃO JOÃO DE MERITI

REQUERENTE:
PREFEITURA MUNICIPAL SÃO JOÃO DE MERITI

POLHA	DATA	ESCALA	ARQUIVO
14	06/12/2021	INDICADA	SIM-PAVUNINHA-PB-UR-011 E 014-00

DESENHO:
SIM-PAVUNINHA-PB-UR-011 E 014-00-SIM-DET04

Resp. Técnico:

FISCALIZAÇÃO SECRETARIA DE OBRAS: