




01 PLANTA BAIXA MINI-RAMPA SIMPLES EM CONCRETO 4.40 x 2.80 H=40cm
ESCALA: 1/50

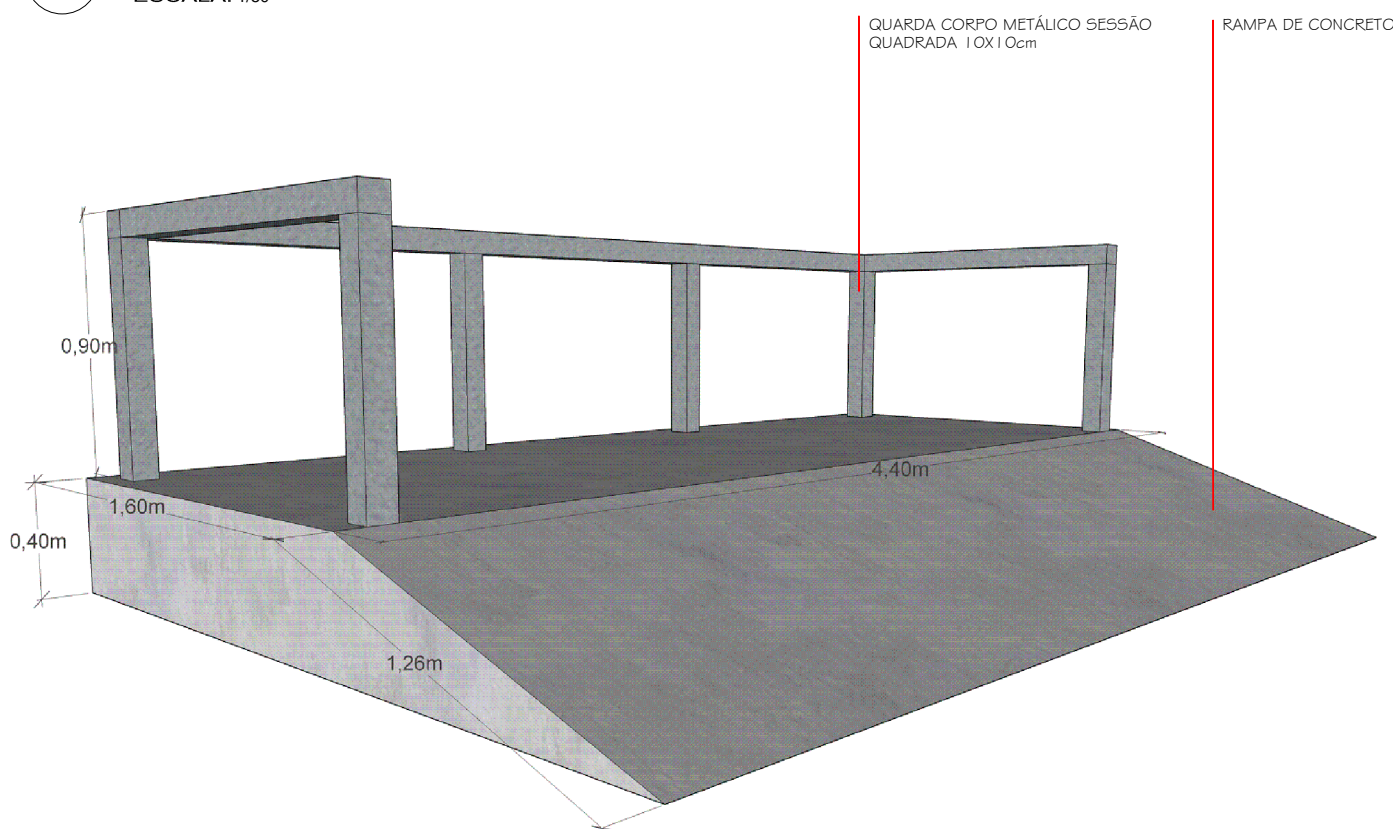


02 PERSPECTIVA MINI-RAMPA SIMPLES EM CONCRETO
ESCALA: SEM ESCALA

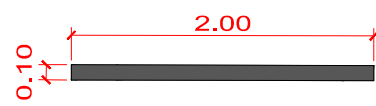


03 CORRIMÃO EM BARRA QUADRADA COM 10cm
ESCALA: 1/50

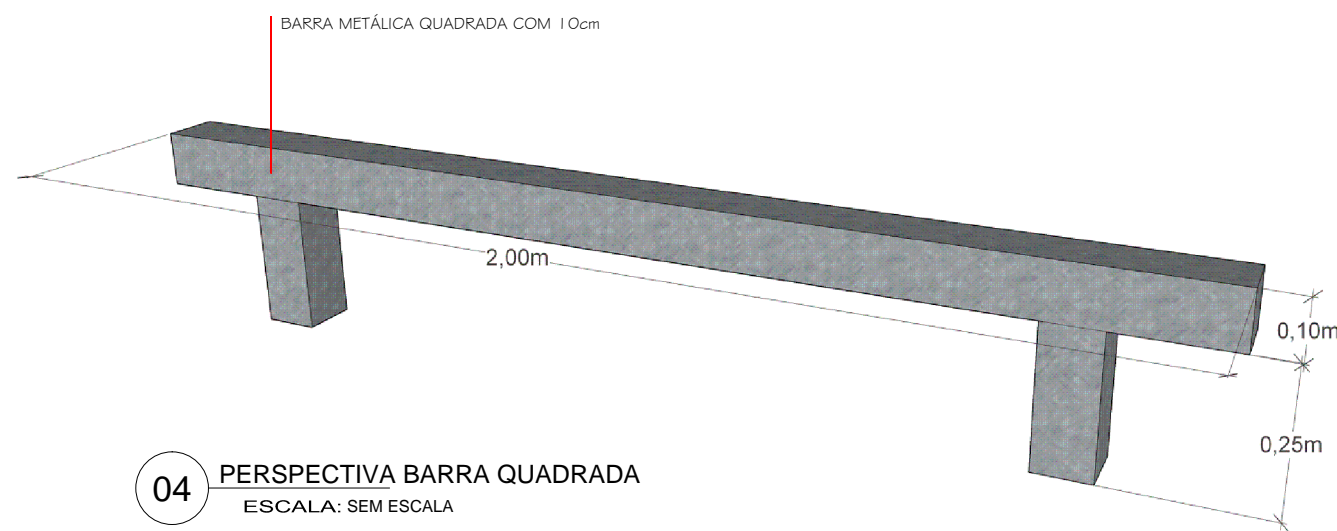


04 PERSPECTIVA BARRA QUADRADA
ESCALA: SEM ESCALA

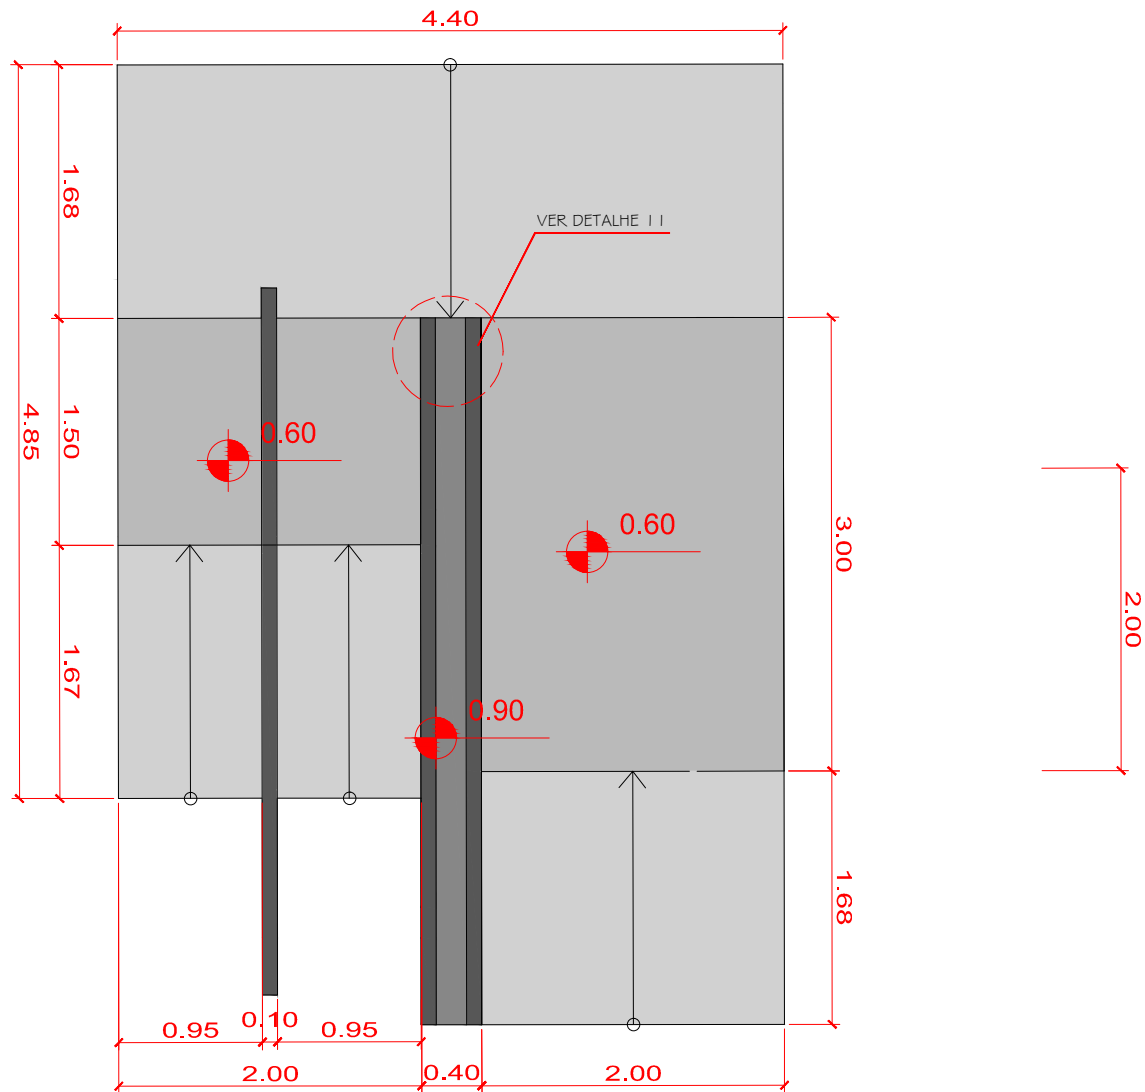


05 PLANTA BAIXA CONJUNTO DE RAMPAS EM CONCRETO H=60cm - VER LOCALIZAÇÃO 02
ESCALA: 1/50

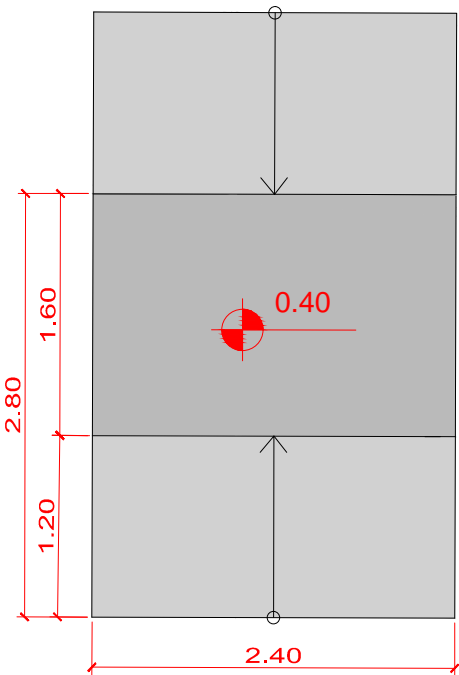


06 PLANTA BAIXA MINI-RAMPA DUPLA EM CONCRETO 2.40 x 2.80 H=40cm
ESCALA: 1/50

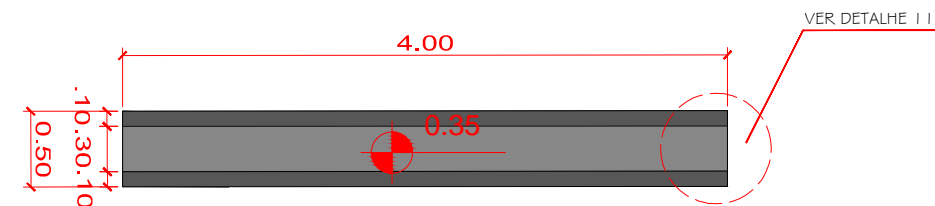


07 PLANTA BANCO LINEAR EM CONCRETO COM ARESTAS METÁLICAS
ESCALA: 1/50

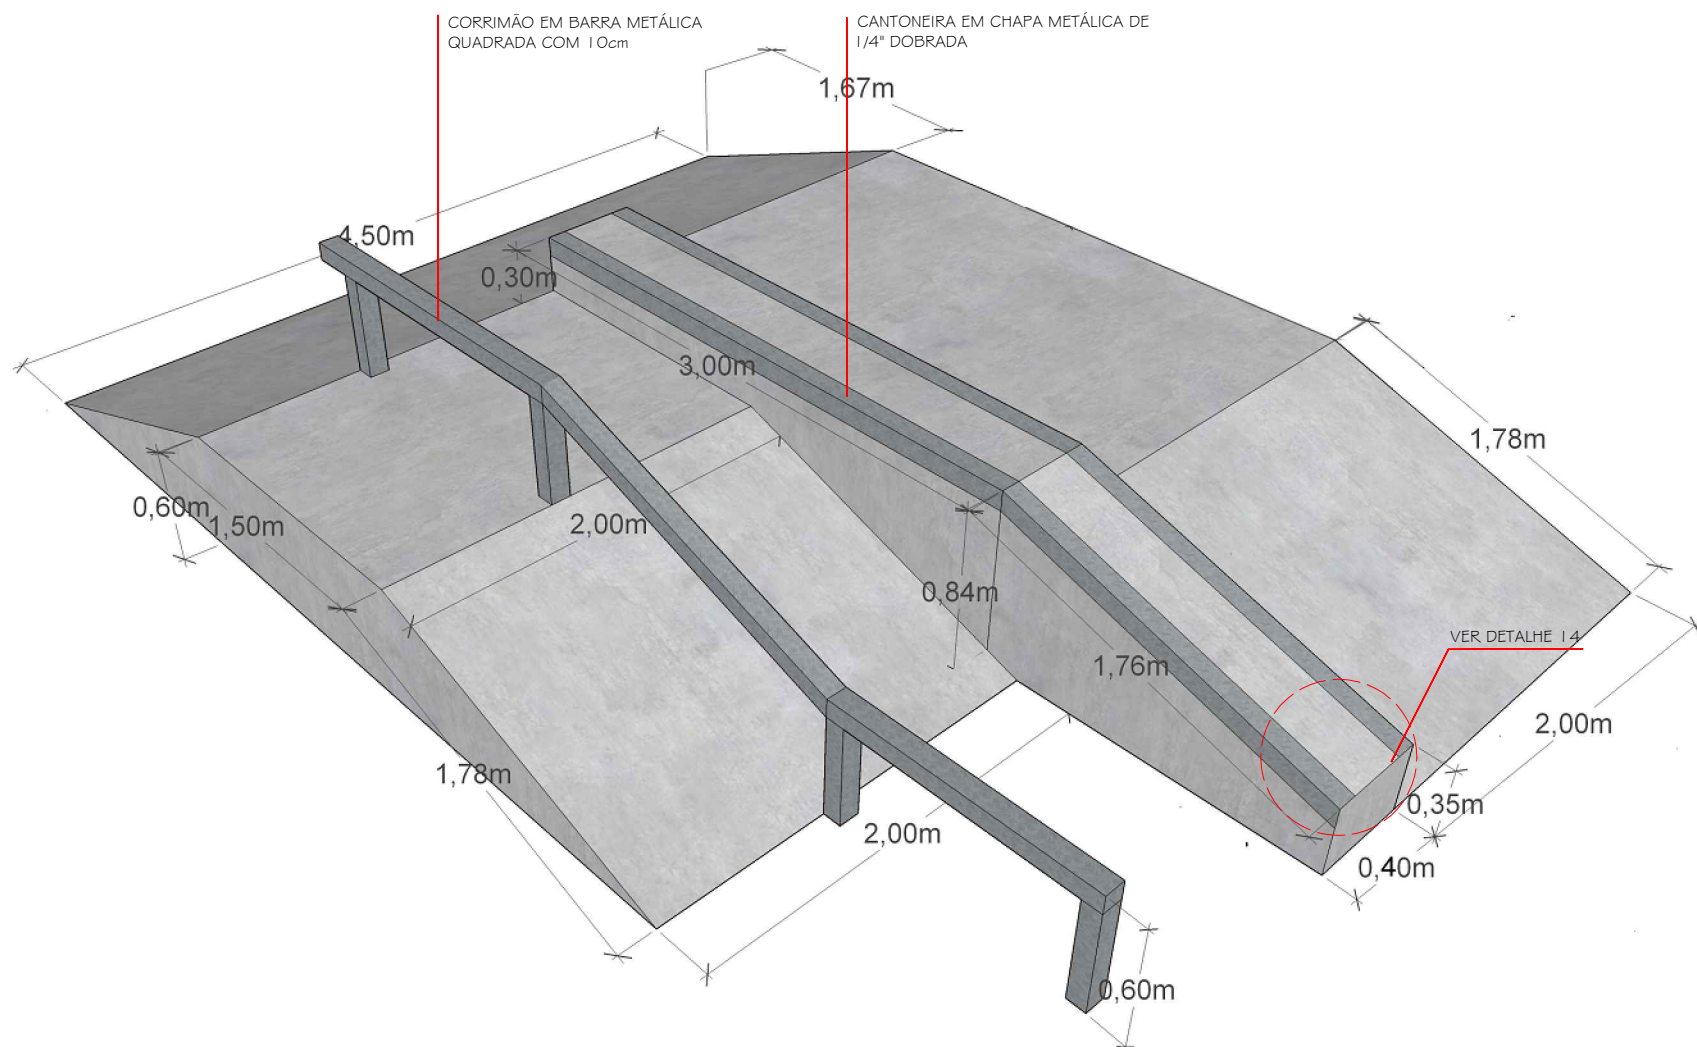

08 PERSPECTIVA CONJUNTO DE RAMPAS
ESCALA: SEM ESCALA

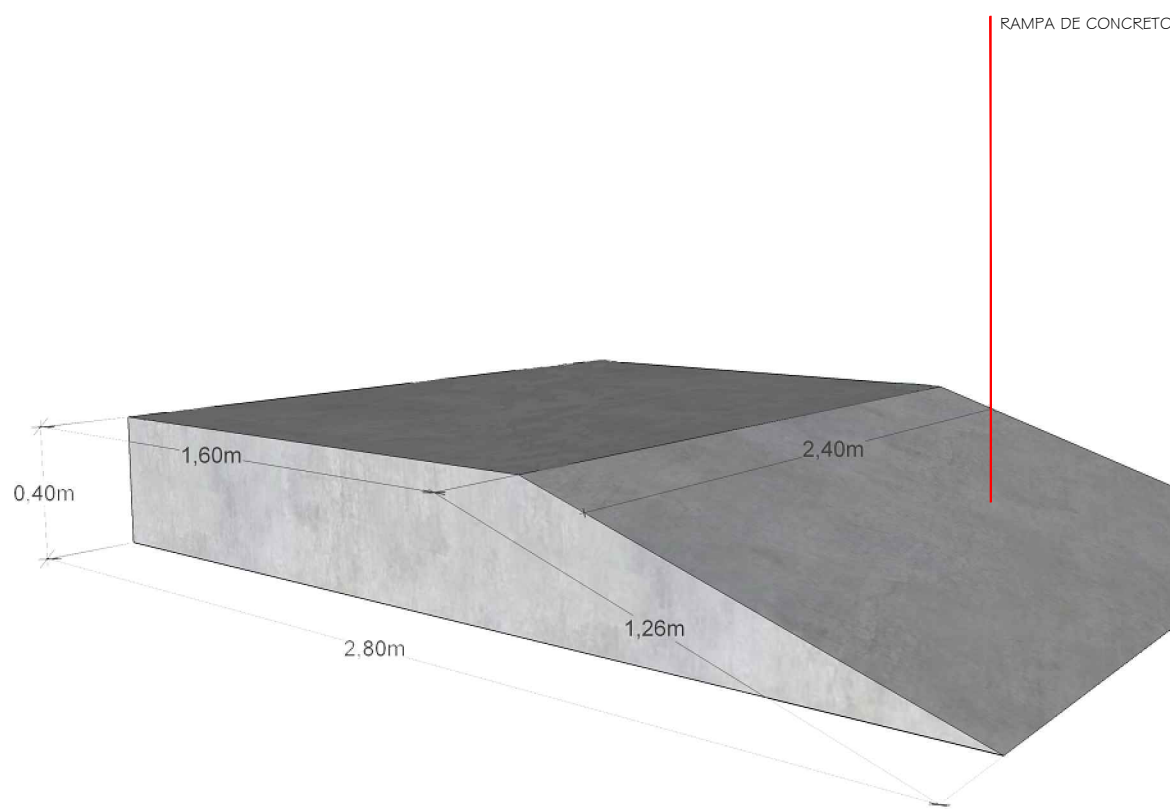


09 PERSPECTIVA RAMPA
ESCALA: SEM ESCALA

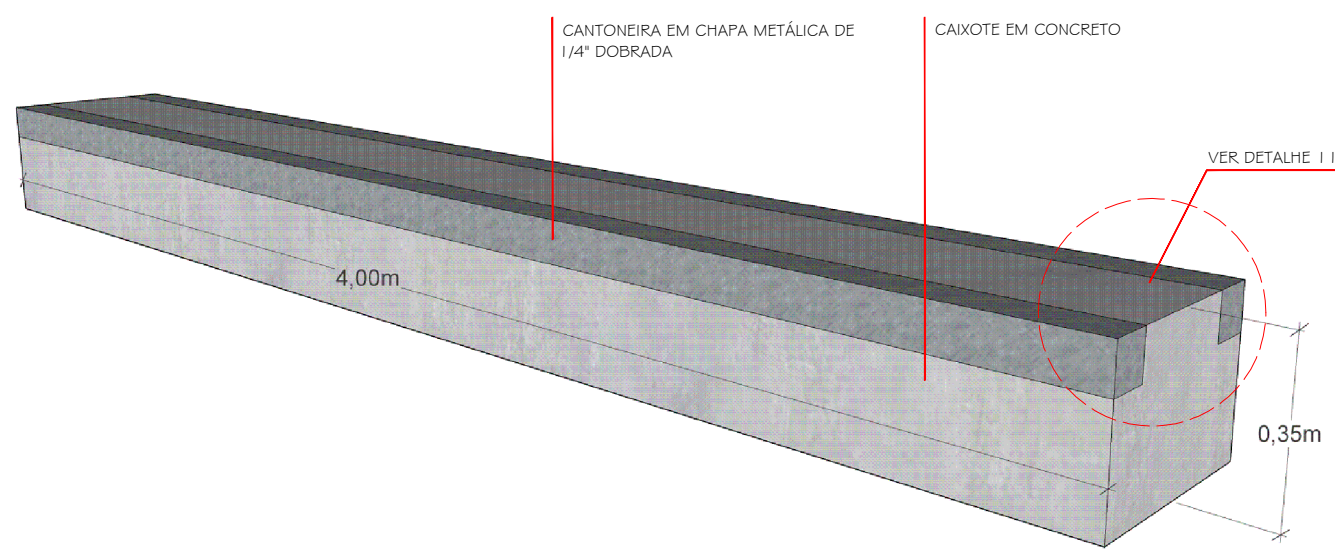

10 PERSPECTIVA BANCO LINEAR
ESCALA: SEM ESCALA

SKATE PARK	
	BANCO LINEAR EM CONCRETO COM ARESTAS METÁLICAS H=35cm
	MINI-RAMPA DUPLA EM CONCRETO 2.40 x 2.80 H=40cm
	MINI-RAMPA SIMPLES EM CONCRETO 4.40 x 2.80 H=40cm
	CONJUNTO DE RAMPAS EM CONCRETO H=60cm
	CORRIMÃO EM BARRA METÁLICA QUADRADA COM 10cm

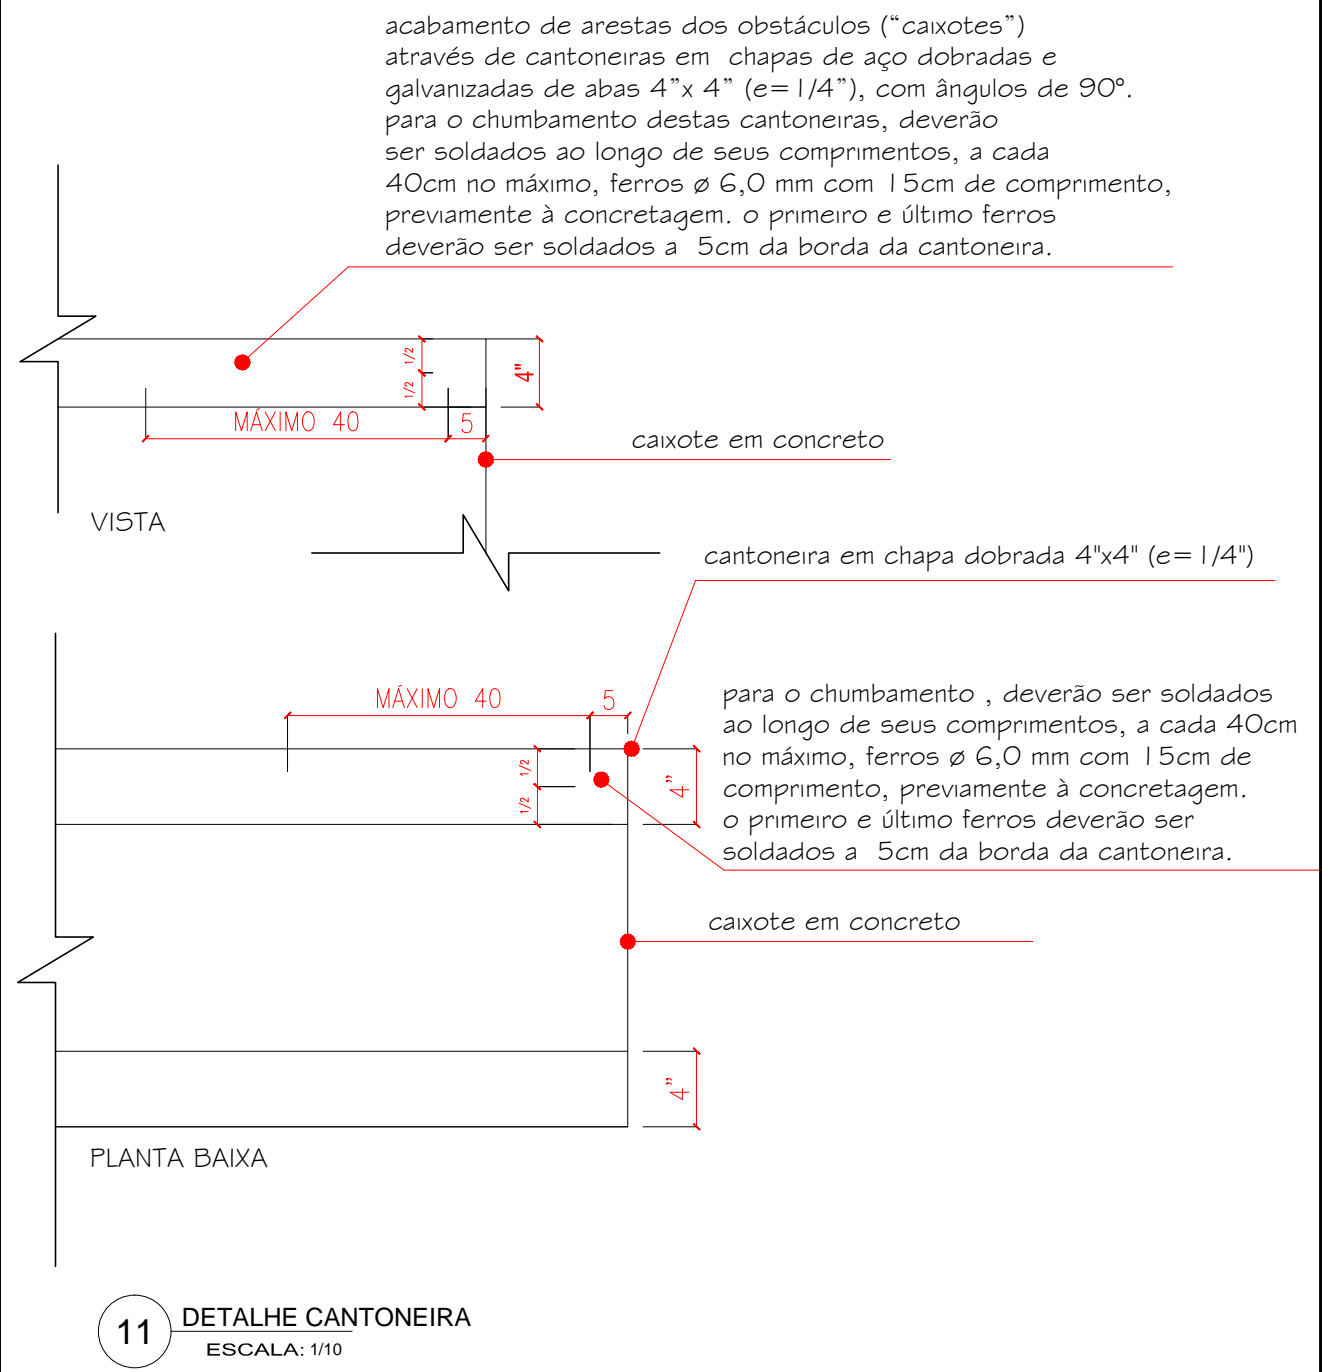

NOTAS:

1 - TODAS AS COTAS ESTÃO EM CENTÍMETRO;

2 - QUALQUER COTA INDICADA É SUJEITA A CONFIRMAÇÃO EM OBRA;

3 - EM CASO DE INCOERÊNCIA ENTRE DESENHOS A ESCALA MAIS AMPLIADA É A QUE VIGORA.

00	EMISSÃO INICIAL	EXECUÇÃO	VERIFICAÇÃO PROJETISTA	APROVAÇÃO	APROVAÇÃO SEC. OBRAS	APROVAÇÃO	DATA:
REVISÃO	DISCRIMINAÇÃO						

PROJETO:
CANALIZAÇÃO E URBANIZAÇÃO DAS RUAS AO LONGO DO CANAL PAVUNINHA
URBANISMO
SKATE PARQUE

LOCAL:
CANAL PAVUNINHA - SÃO JOÃO DE MERITI

REQUERENTE:
PREFEITURA MUNICIPAL SÃO JOÃO DE MERITI

FOLHA	DATA	ESCALA	ARQUIVO
15	06/12/2021	INDICADA	SJM-PAVUNINHA-PB-UR-015-00

DESENHO:
SJM-PAVUNINHA-PB-UR-015-00-SJM-SKATE

Resp. Técnico:

FISCALIZAÇÃO SECRETARIA DE OBRAS: