




01 PLANTA GERAL
ESCALA 1:500

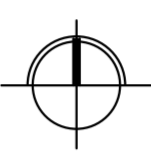

LEGENDA GERAL		
DEMOLIÇÕES		
	ALVORE A RETIRAR	2 UNID.
	MEIO RIO A DEMOLIR / REMANEJAR	2.641,00m²
	VÁRZA A DEMOLIR	82,00m²
	CONDIÇÃO EXISTENTE A DEMOLIR	75,00m²
	PONTE EM CONCRETO A DEMOLIR	60,00m²
	GRANDE BASTIÃO	188,00m²

NOTAS:
1 - COTAS EM METRO E DIÂMETRO EM MM/METRO
2 - AS COTAS FORMAM RETENÇÃO DO LEVANTAMENTO TOPOGRÁFICO
3 - ESTE PROJETO DEVE SER CONSIDERADO COMO PROJETO BÁSICO

NO	25/07/2025	EMISSÃO INICIAL
Emissão	Data	Descrição



GOVERNO DO ESTADO DO RIO DE JANEIRO
SECRETARIA DE ESTADO DO AMBIENTE E SUSTENTABILIDADE
INSTITUTO ESTADUAL DO AMBIENTE

OBRAS CANALIZAÇÃO E URBANIZAÇÃO DO CANAL PAVUNINHA
NO MUNICÍPIO DE SÃO JOÃO DE MERITI - RJ

PLANTA GERAL DE DEMOLIÇÕES

PROJETO DE URBANIZAÇÃO

DATA: 25/07/2025


AUTORIA: RAFAEL ALMEIDA DOS SANTOS

DESENHO: JOÃO GABRIEL


REVISÃO: JOÃO GABRIEL

ESCALA: INDICADA


FOLHA: 10/16

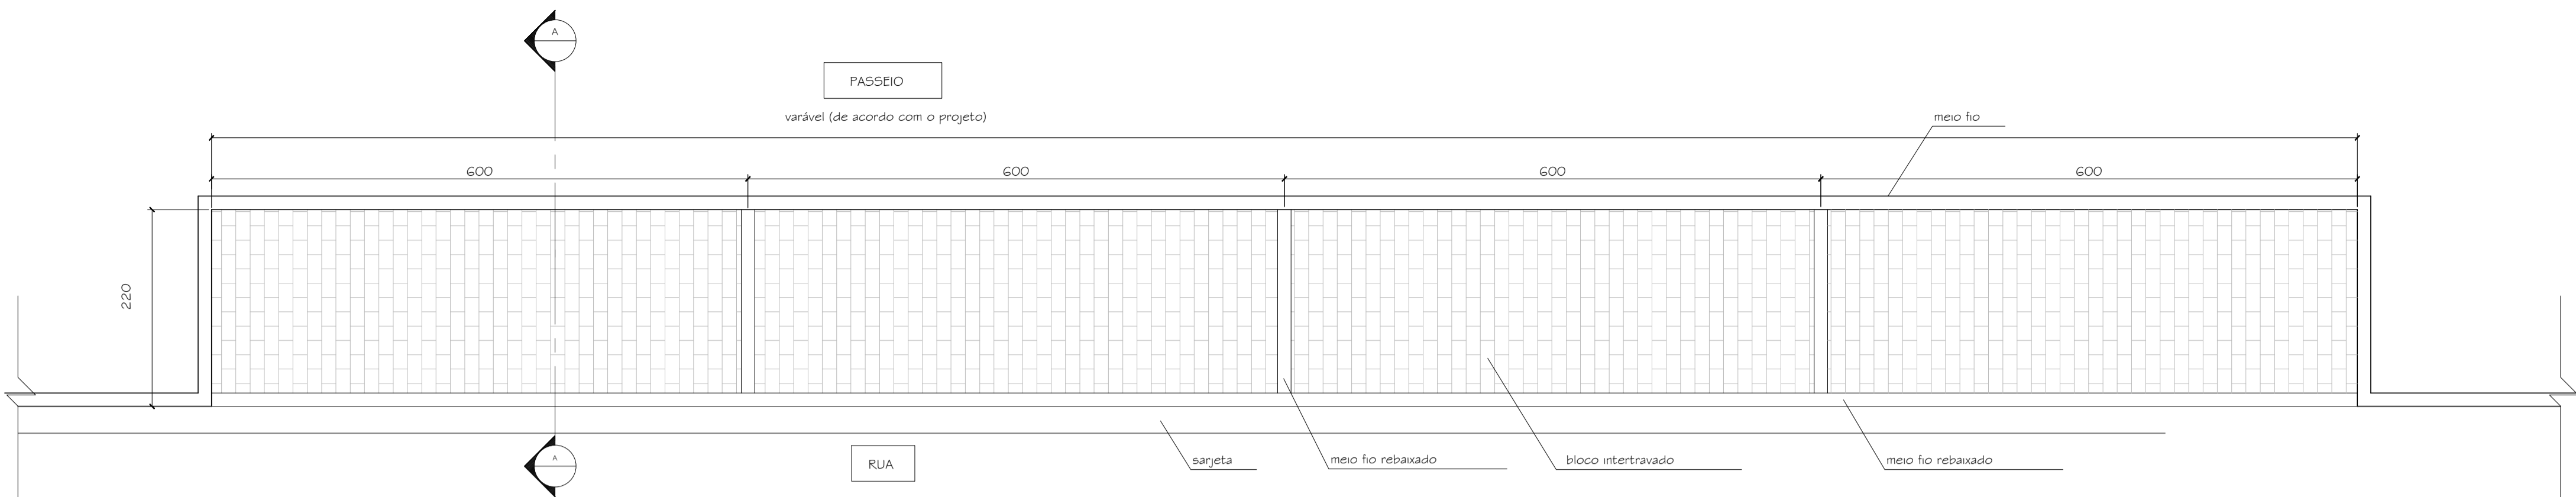


01 PLANTA BAIXA - VAGAS AO LONGO
ESCALA: 1/50

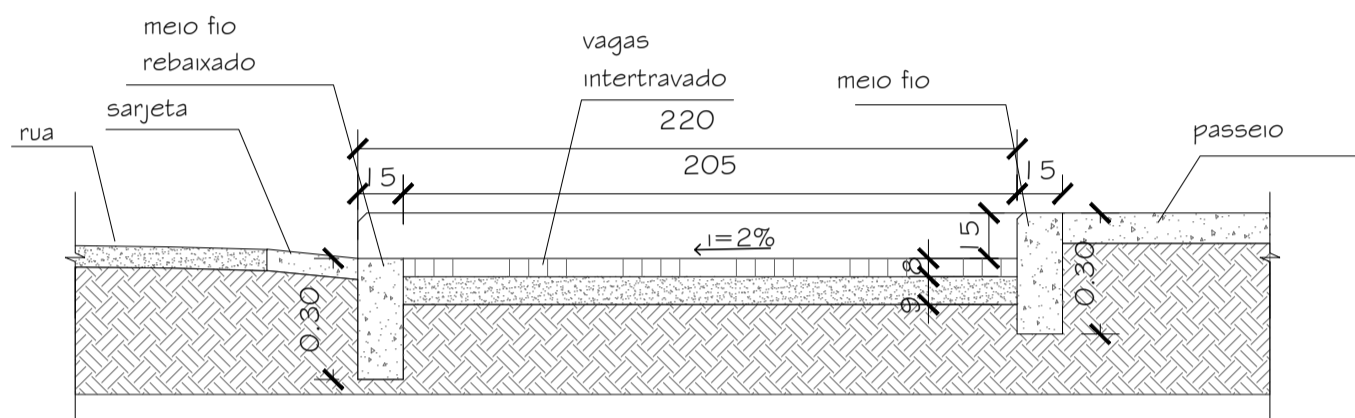


02 CORTE AA - VAGAS AO LONGO
ESCALA: 1/25

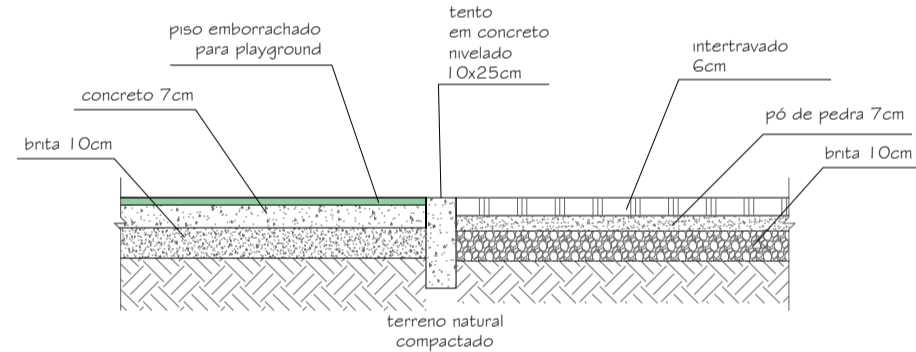


03 ENCONTRO DE PISOS - FORRAÇÃO X INTERTRAVADO
ESCALA: 1/50

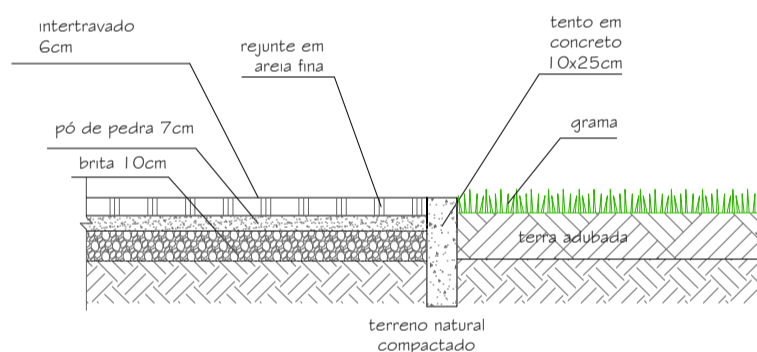


06 ENCONTRO DE PISOS - INTERTRAVADO X GRAMA
ESCALA: 1/50

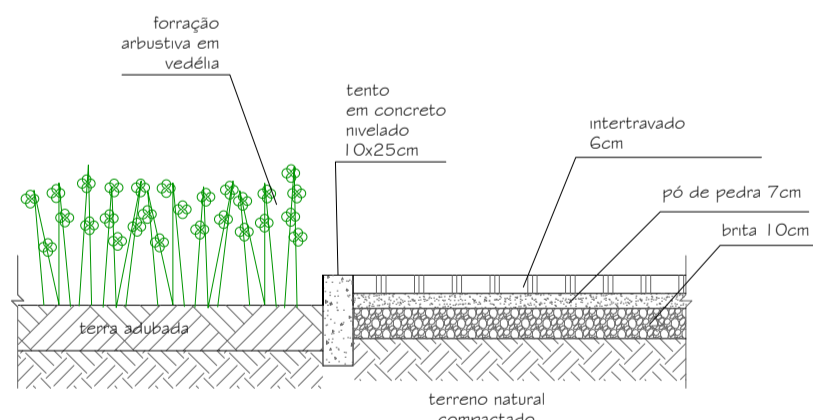


04 ENCONTRO DE PISOS - FORRAÇÃO X INTERTRAVADO
ESCALA: 1/50

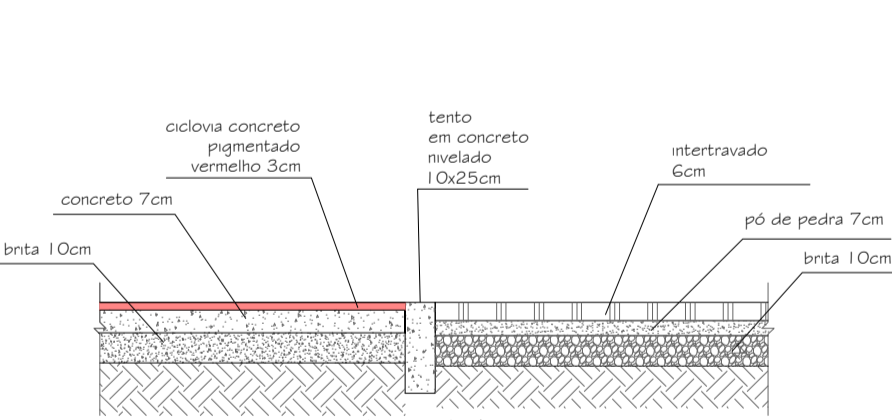


07 ENCONTRO DE PISOS - CICLOVIA X INTERTRAVADO
ESCALA: 1/50

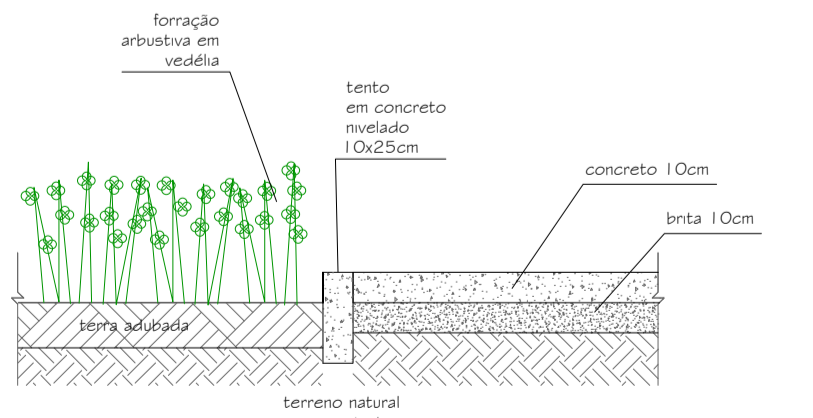


05 ENCONTRO DE PISOS - FORRAÇÃO X CONCRETO
ESCALA: 1/50

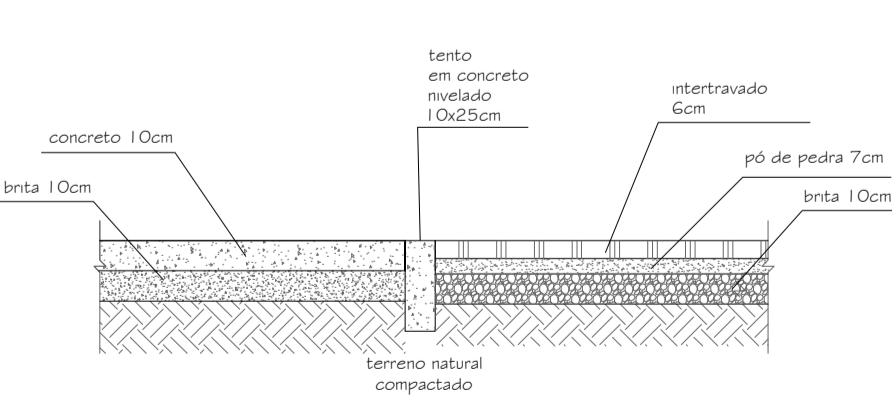

08 ENCONTRO DE PISOS - CONCRETO X INTERTRAVADO
ESCALA: 1/50

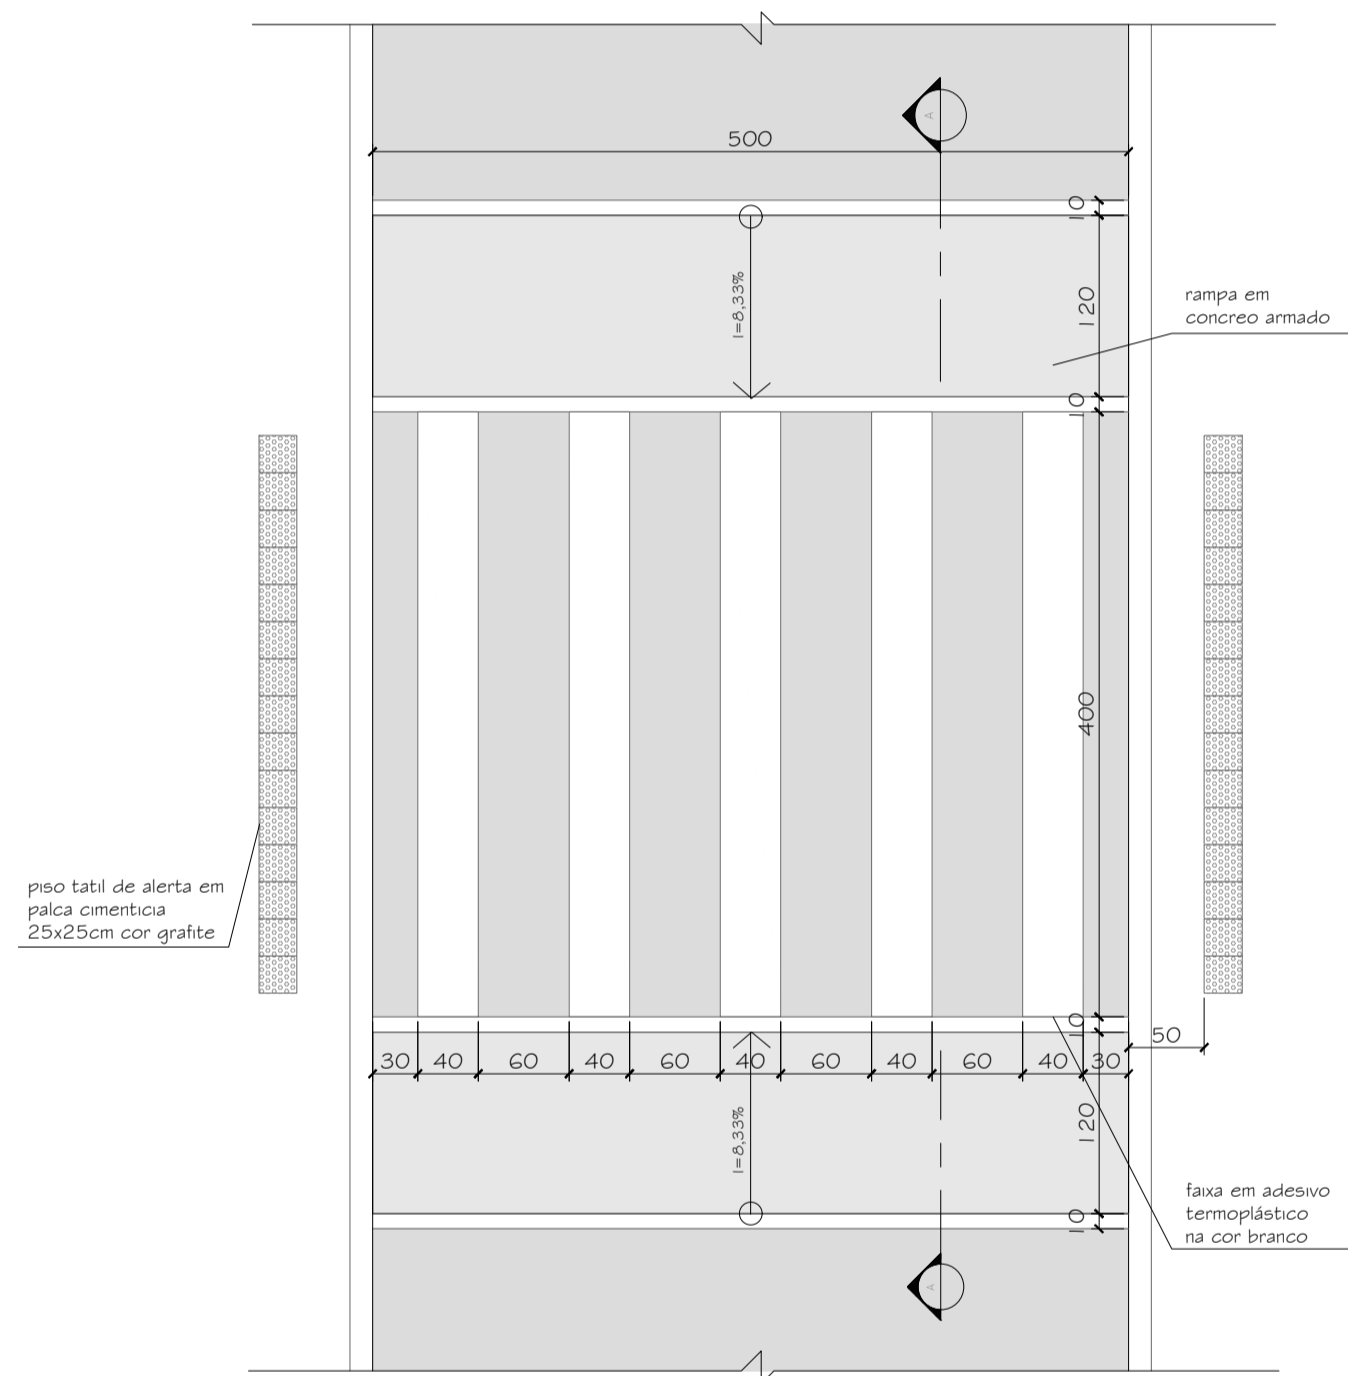


09 PLANTA BAIXA - TRAFFIC CALMING
ESCALA: 1/50

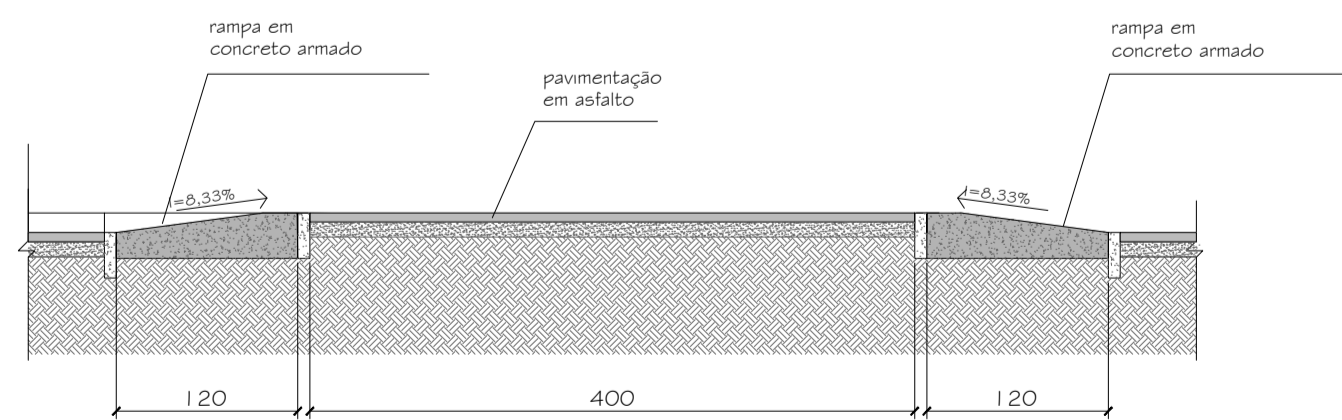

10 SEÇÃO AA - TRAFFIC CALMING
ESCALA: 1/50

MAPA DE LOCALIZAÇÃO

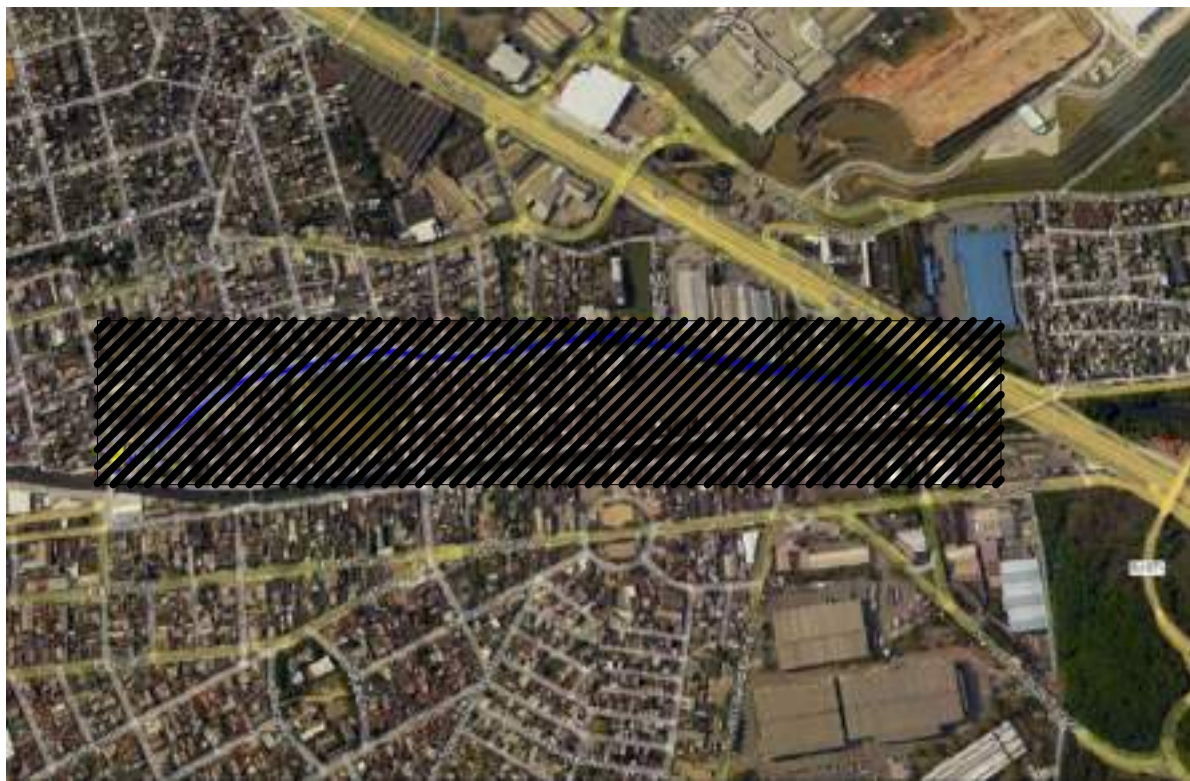

CONVENÇÕES:

NOTAS

- 1 - TODAS AS COTAS ESTÃO EM CENTÍMETRO;
- 2 - QUALQUER COTA INDICADA É SUJEITA A CONFIRMAÇÃO EM OBRA;
- 3 - EM CASO DE INCOERÊNCIA ENTRE DESENHOS A ESCALA MAIS AMPLIADA É A QUE VIGORA.
- 4 - ESTE PROJETO DEVE SER CONSIDERADO COMO PROJETO BÁSICO.

R0	25/07/2025	EMIÇÃO INICIAL
Emissão	Data	Descrição



GOVERNO DO ESTADO DO RIO DE JANEIRO
SECRETARIA DE ESTADO DO AMBIENTE E SUSTENTABILIDADE
INSTITUTO ESTADUAL DO AMBIENTE


OBRAS DE CANALIZAÇÃO E URBANIZAÇÃO DO CANAL
PAVUNINHA, NO MUNICÍPIO DE SÃO JOÃO DE MERITI-RJ
DETALHES 01 - ESTACIONAMENTO, ENCONTRO DE
PISOS E TRAFFIC CALMING
PROJETO DE URBANISMO

DATA 25/07/2025	AUTOR/IDENT. RAFAEL AGENOR DOS SANTOS CREA 1405324953	NÚMERO DO DESENHO DRM-BBG8-PSI-CPV-0-IEA-A011-DE-R0	ESCALA INDICADA
--------------------	---	--	--------------------



- 1 - TODAS AS COTAS ESTÃO EM CENTÍMETRO;
- 2 - QUALQUER COTA INDICADA É SUJEITA A CONFIRMAÇÃO EM OBRA;
- 3 - EM CASO DE INCOERÊNCIA ENTRE DESENHOS A ESCALA MAIS AMPLIADA É A QUE VIGORA.
- 4 - ESTE PROJETO DEVE SER CONSIDERADO COMO PROJETO BÁSICO.

R0	25/07/2025	EMISSÃO INICIAL
Emissão	Data	Descrição

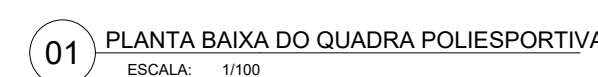


CONVENÇÕES:

NOTAS

- 1- TODAS AS COTAS ESTÃO EM CENTÍMETRO;
- 2- QUALQUER COTA INDICADA É SUJEITA A CONFIRMAÇÃO EM OBRA;
- 3- EM CASO DE INOCERÊNCIA ENTRE DESENHOS A ESCALA MAIS AMPLIADA É A QUE VIGORA;
- 4- CONSIDERAR TODOS OS EQUIPAMENTOS COMO VÔLEI E FITA DE MARCAÇÃO DE PISO.
- 5- ESTE PROJETO DEVE SER CONSIDERADO COMO PROJETO BÁSICO.

R0	25/07/2025	EMIÇÃO INICIAL
Emissão	Data	Descrição

MAPA DE LOCALIZAÇÃO

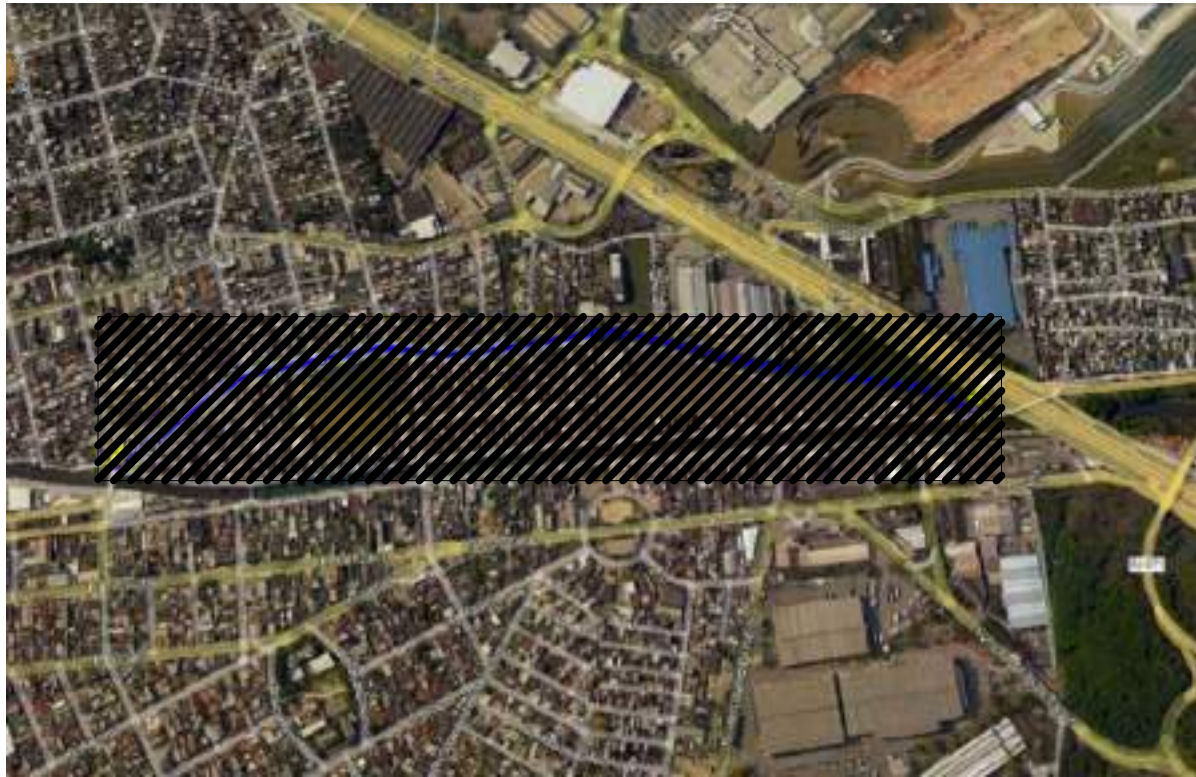

CONVENÇÕES:

NOTAS

- 1 - TODAS AS COTAS ESTÃO EM CENTÍMETRO;
- 2 - QUALQUER COTA INDICADA É SUJEITA A CONFIRMAÇÃO EM OBRA;
- 3 - EM CASO DE INCOERÊNCIA ENTRE DESENHOS A ESCALA MAIS AMPLIADA É A QUE VIGORA;
- 4 - CONSIDERAR PARA CAMPO MINI TRAVES ("GOL LIVRE") E PARA QUADRA MINI ESTRUTURA PARA TABELA DE BASQUETE.
- 5 - ESTE PROJETO DEVE SER CONSIDERADO COMO PROJETO BÁSICO.


R0	25/07/2025	EMIÇÃO INICIAL
Emissão	Data	Descrição

GOVERNO DO ESTADO DO RIO DE JANEIRO
SECRETARIA DE ESTADO DO AMBIENTE E SUSTENTABILIDADE
INSTITUTO ESTADUAL DO AMBIENTE


OBRAS DE CANALIZAÇÃO E URBANIZAÇÃO DO CANAL
PAVUNINHA, NO MUNICÍPIO DE SÃO JOÃO DE MERITI-RJ
DETALHES 04 - MINI QUADRA DE BASQUETE E MINI
CAMPO

PROJETO DE URBANISMO


DATA 25/07/2025	AUTOR/IDENT. RAFAEL AGENOR DOS SANTOS CREA 1405324953	NÚMERO DO DESENHO DRM-BBG8-PSJ-CPV-0-IEA-A014-DE-R0	ESCALA INDICADA
--------------------	---	--	--------------------

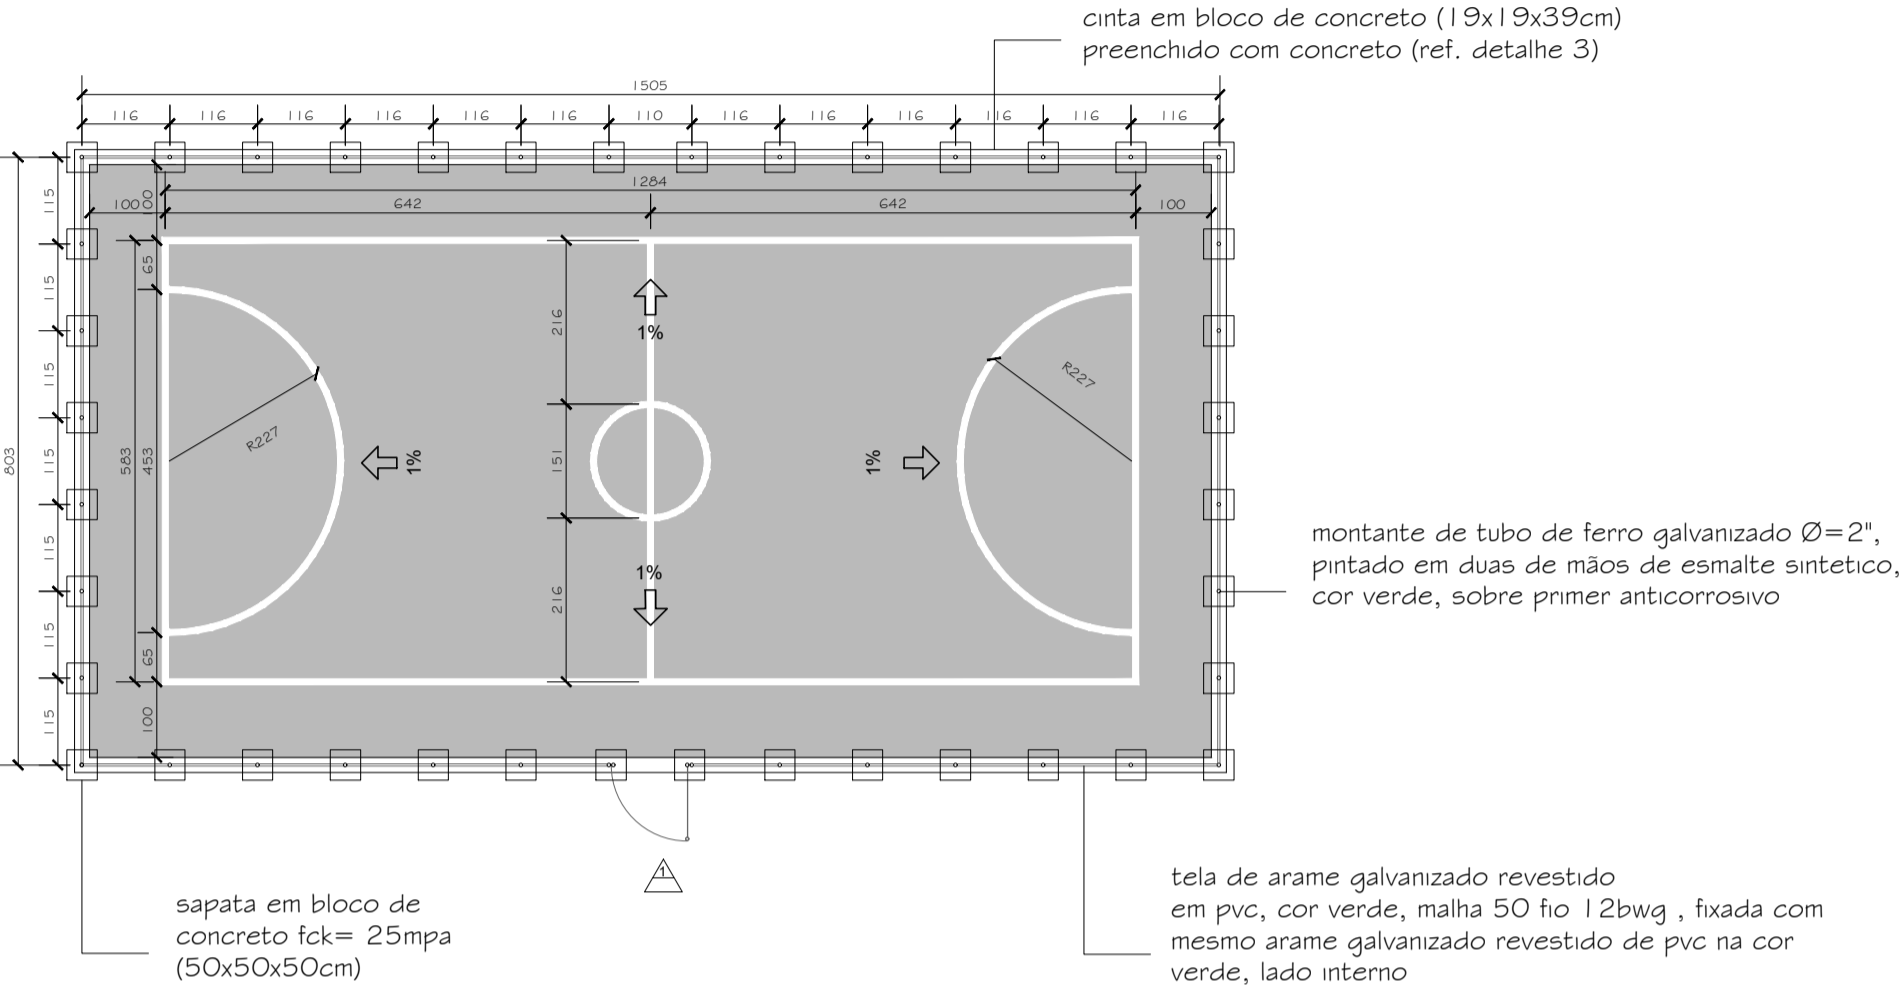


01 PLANTA BAIXA MINI CAMPO DE FUTEBOL
ESCALA: 1/100

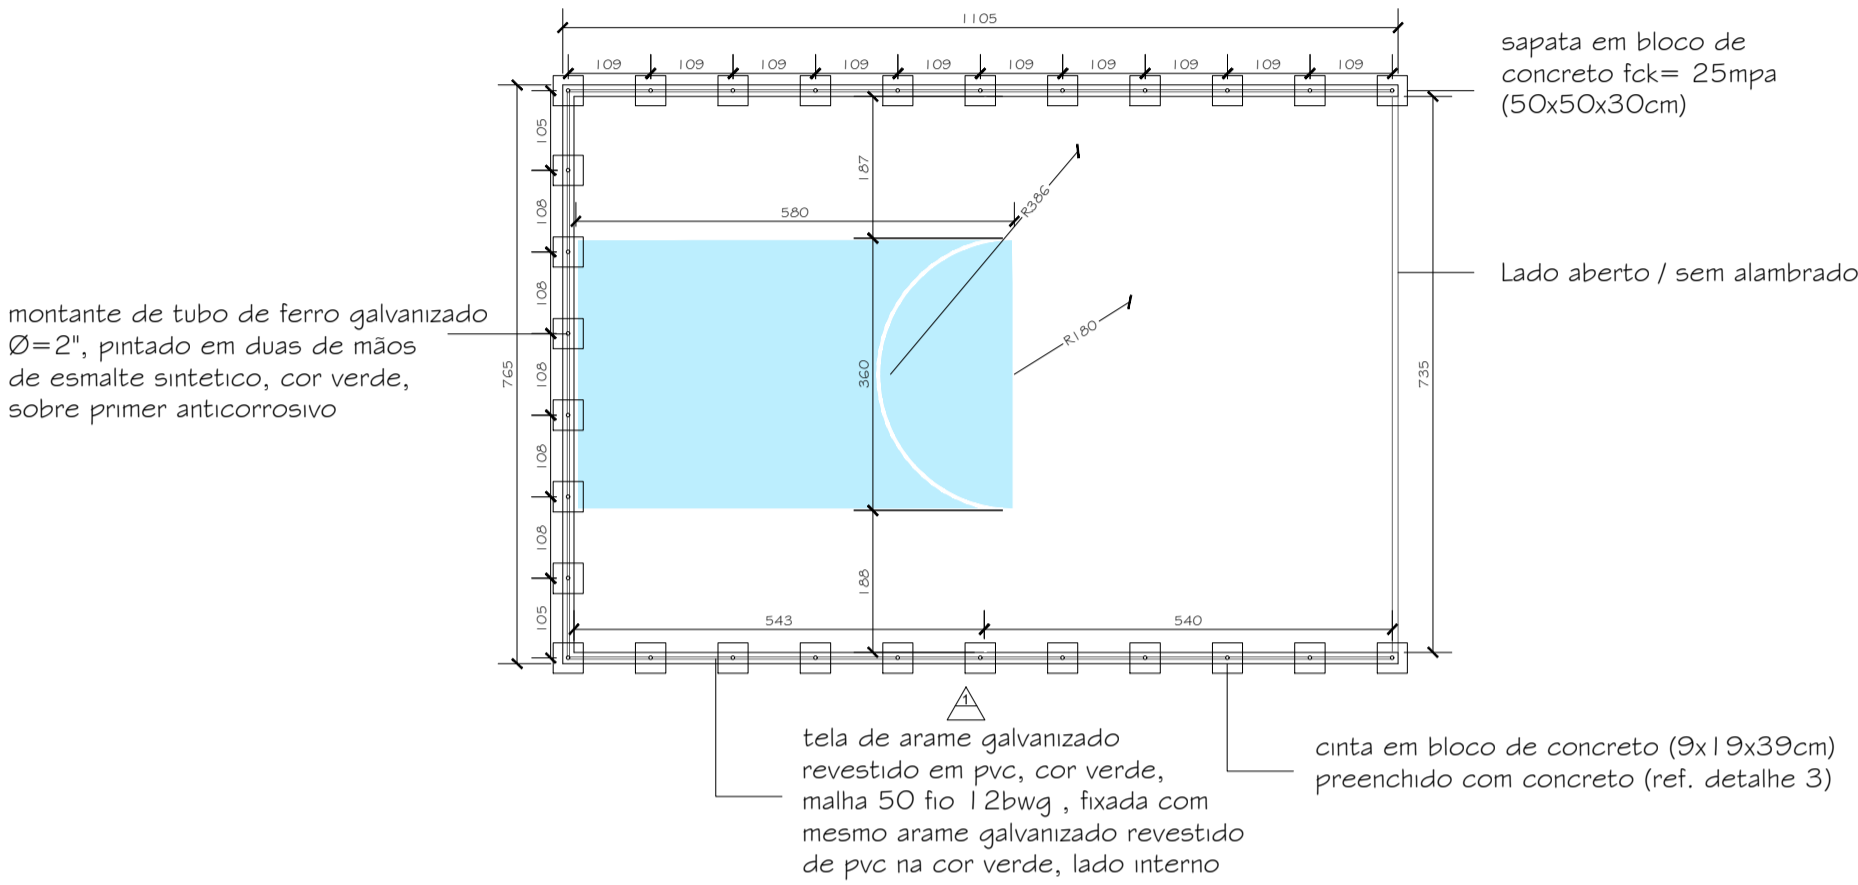


04 PLANTA BAIXA MINI QUADRA DE BASQUETE
ESCALA: 1/100

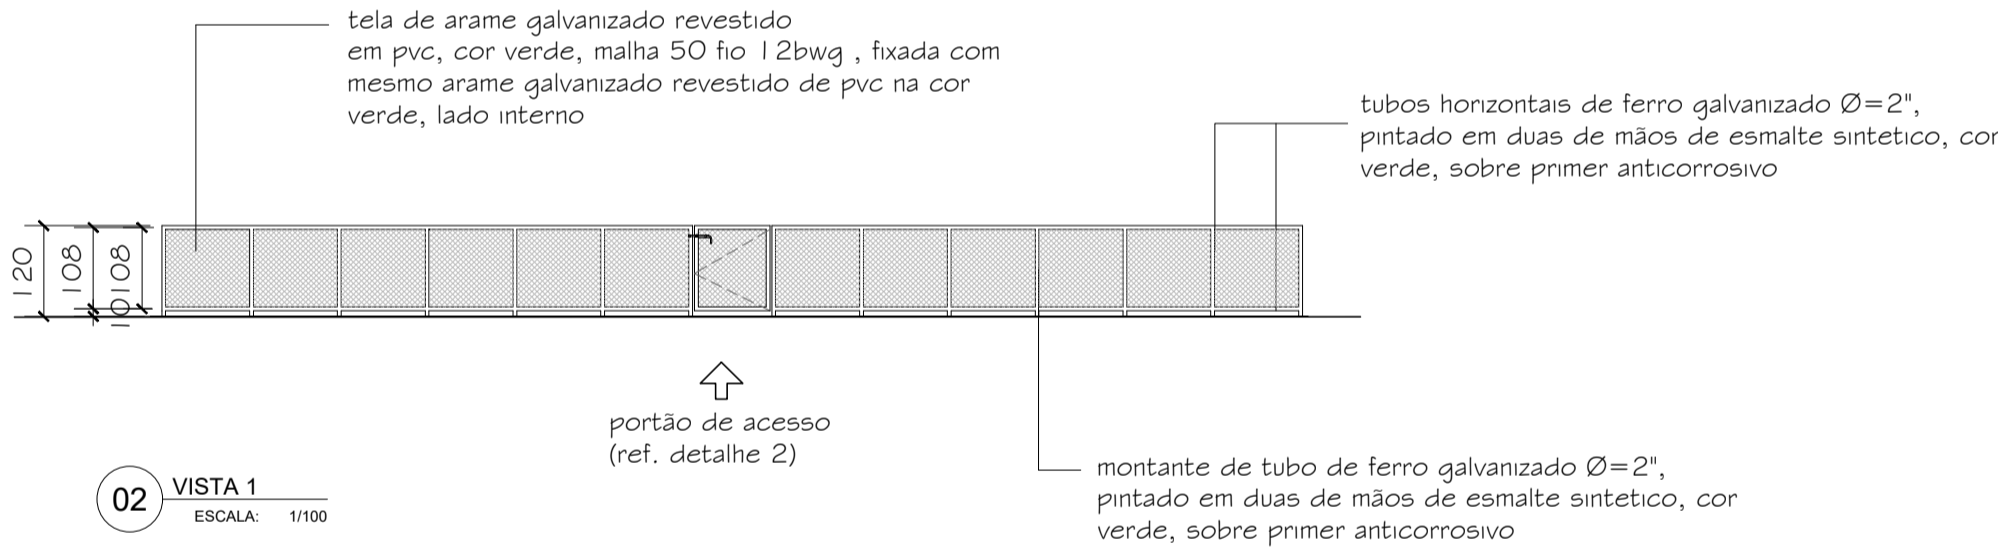


02 VISTA 1
ESCALA: 1/100

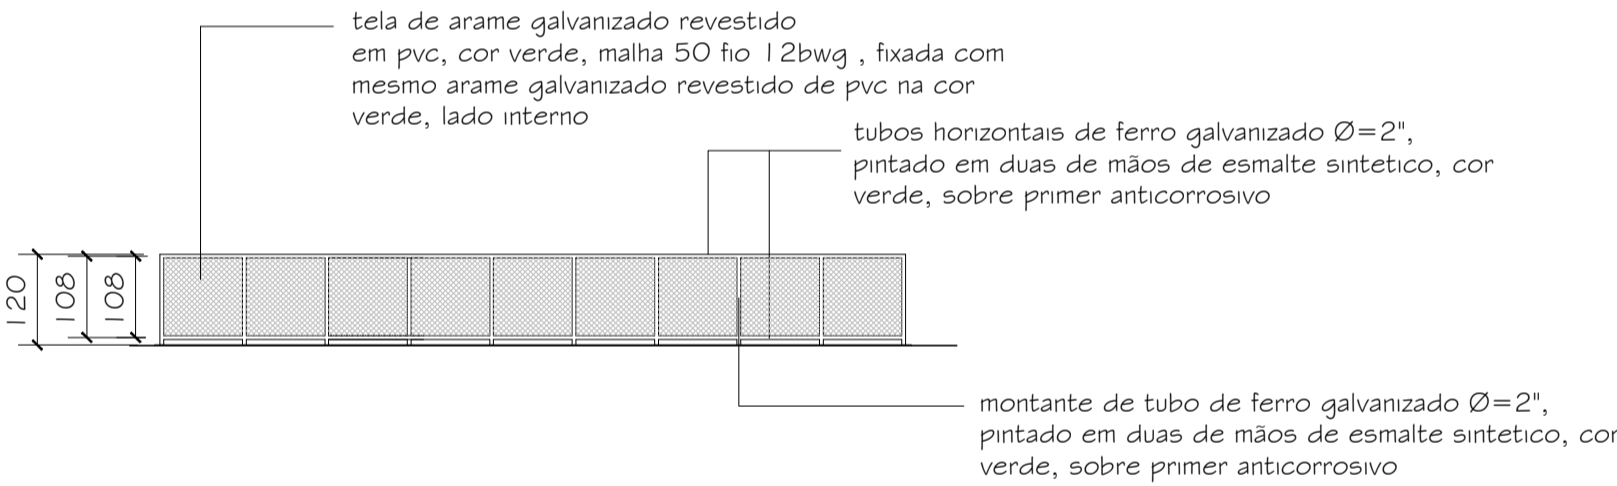


05 VISTA 1
ESCALA: 1/100

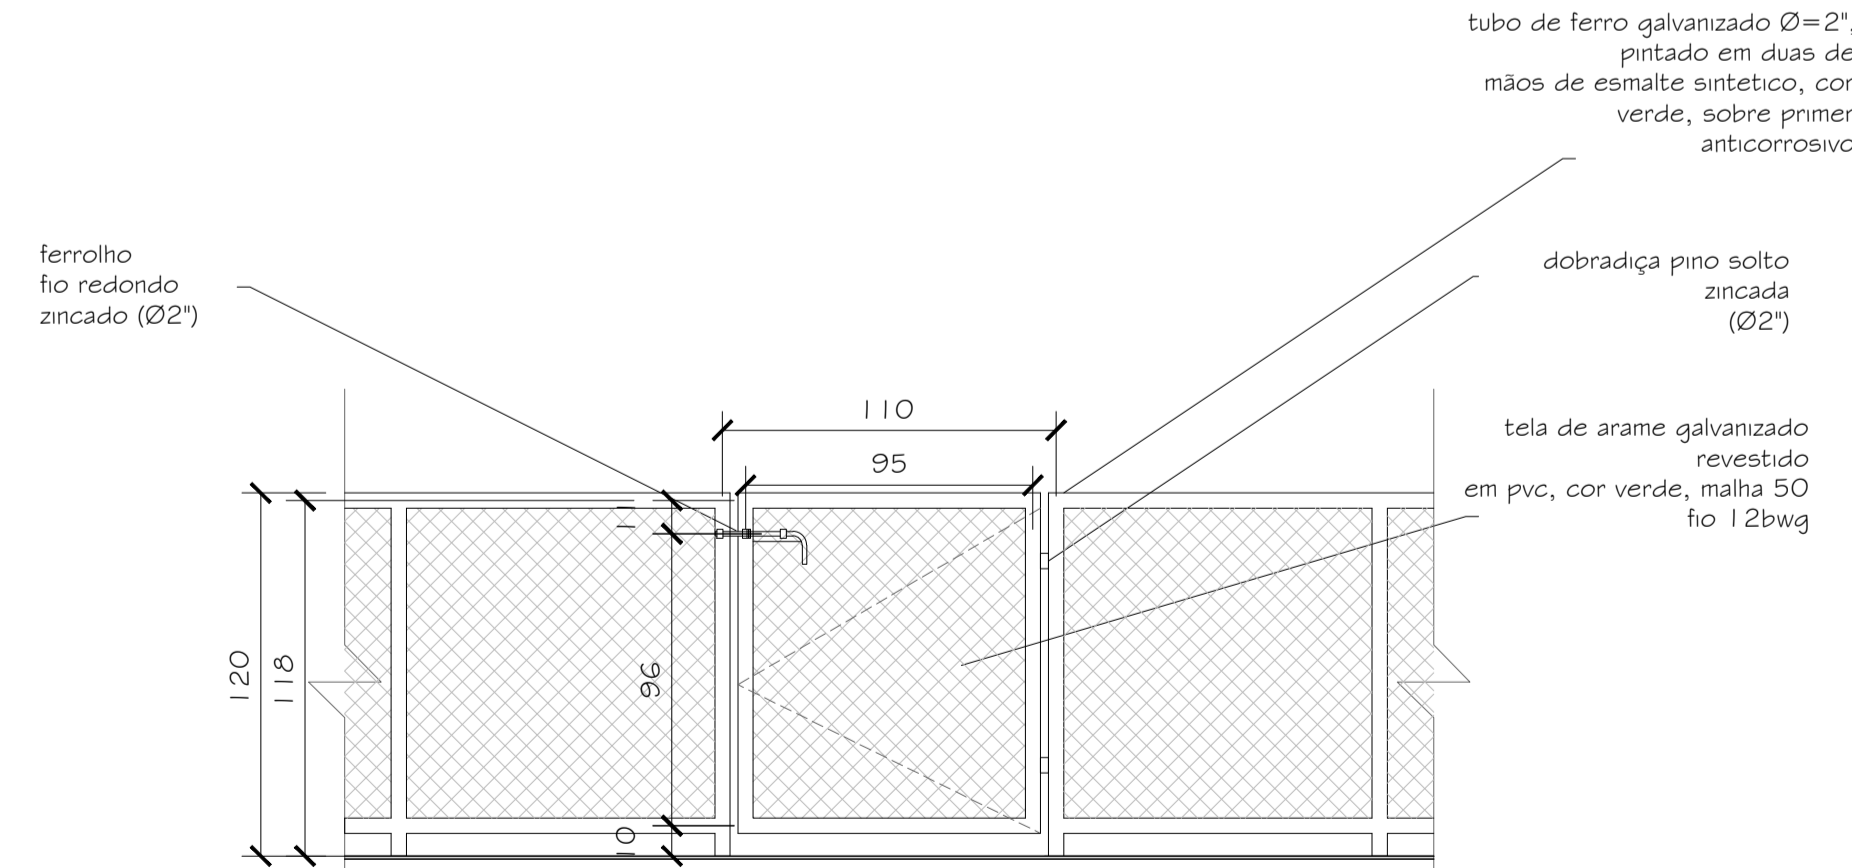


03 DETALHE 2 - PORTÃO DO ALAMBRADO
ESCALA: 1/25

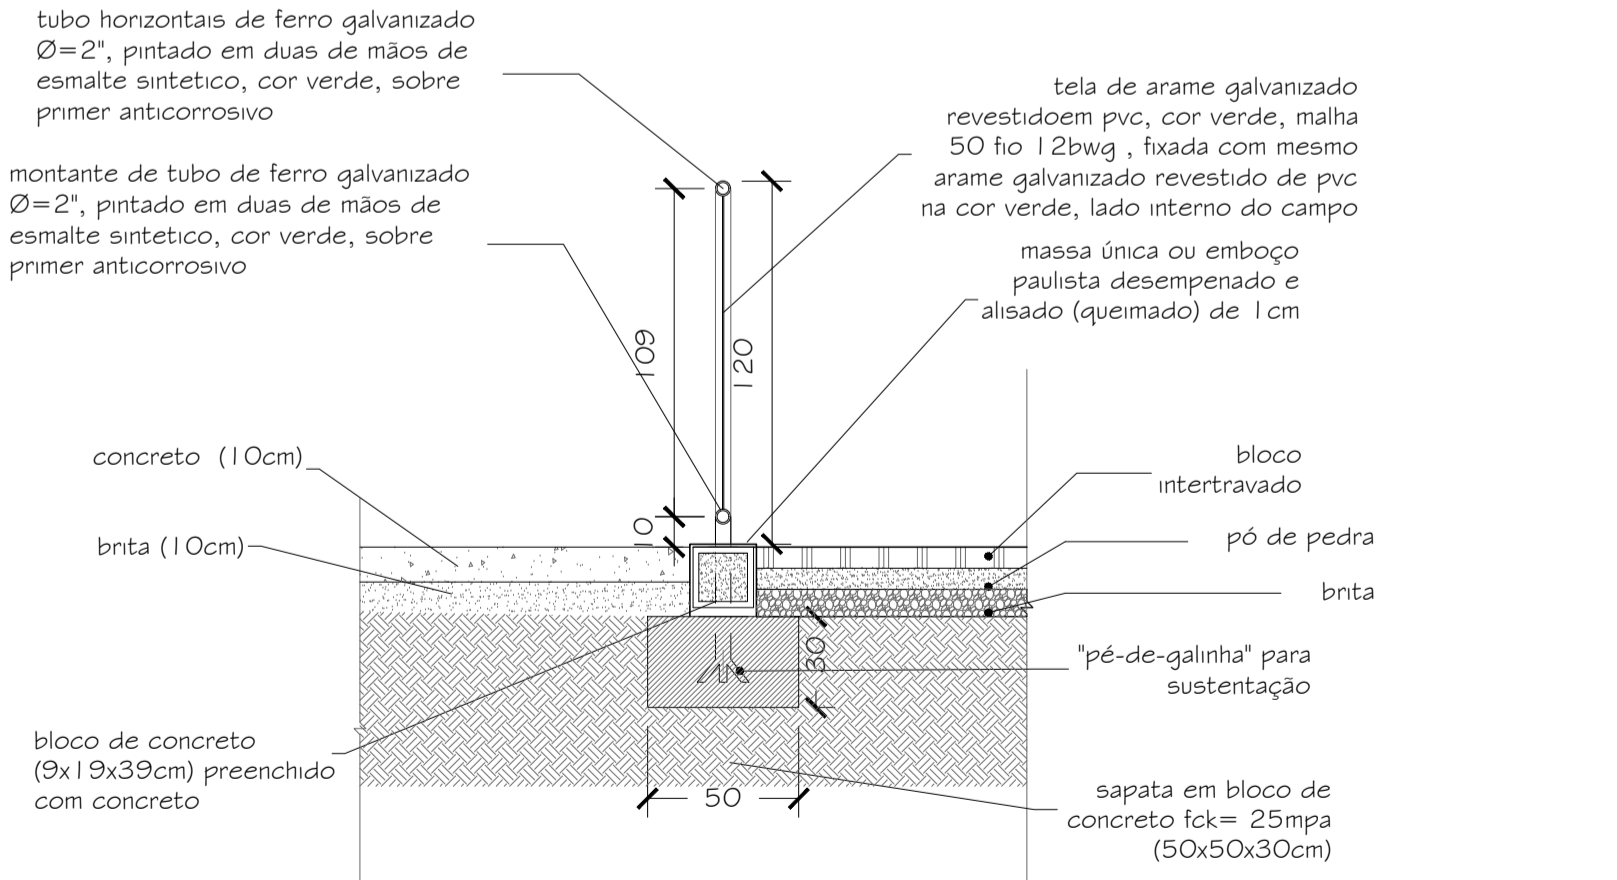


06 DETALHE 3 - ESTRUTURA DO ALAMBRADO MINI QUADRA
ESCALA: 1/25

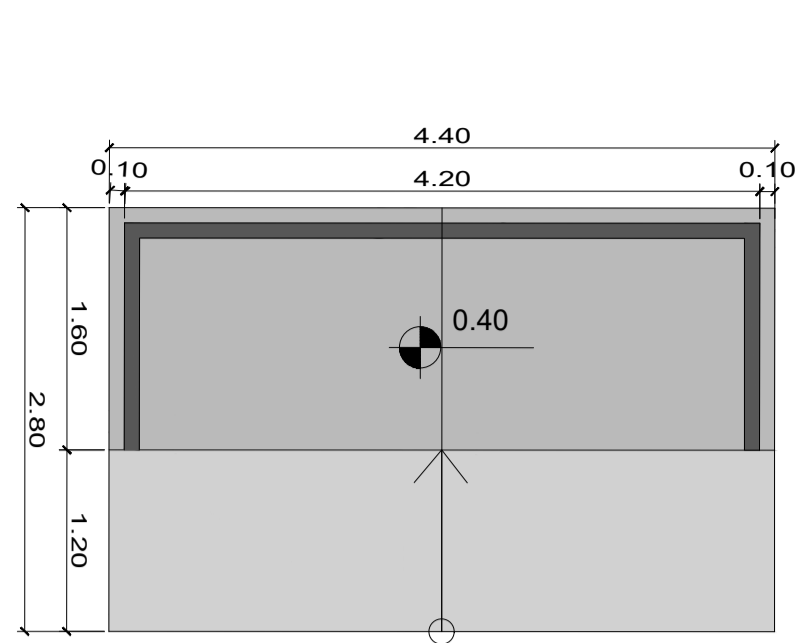


01 PLANTA BAIXA MINI-RAMPA SIMPLES EM CONCRETO 4.40 x 2.80 H=40cm
ESCALA: 1/50

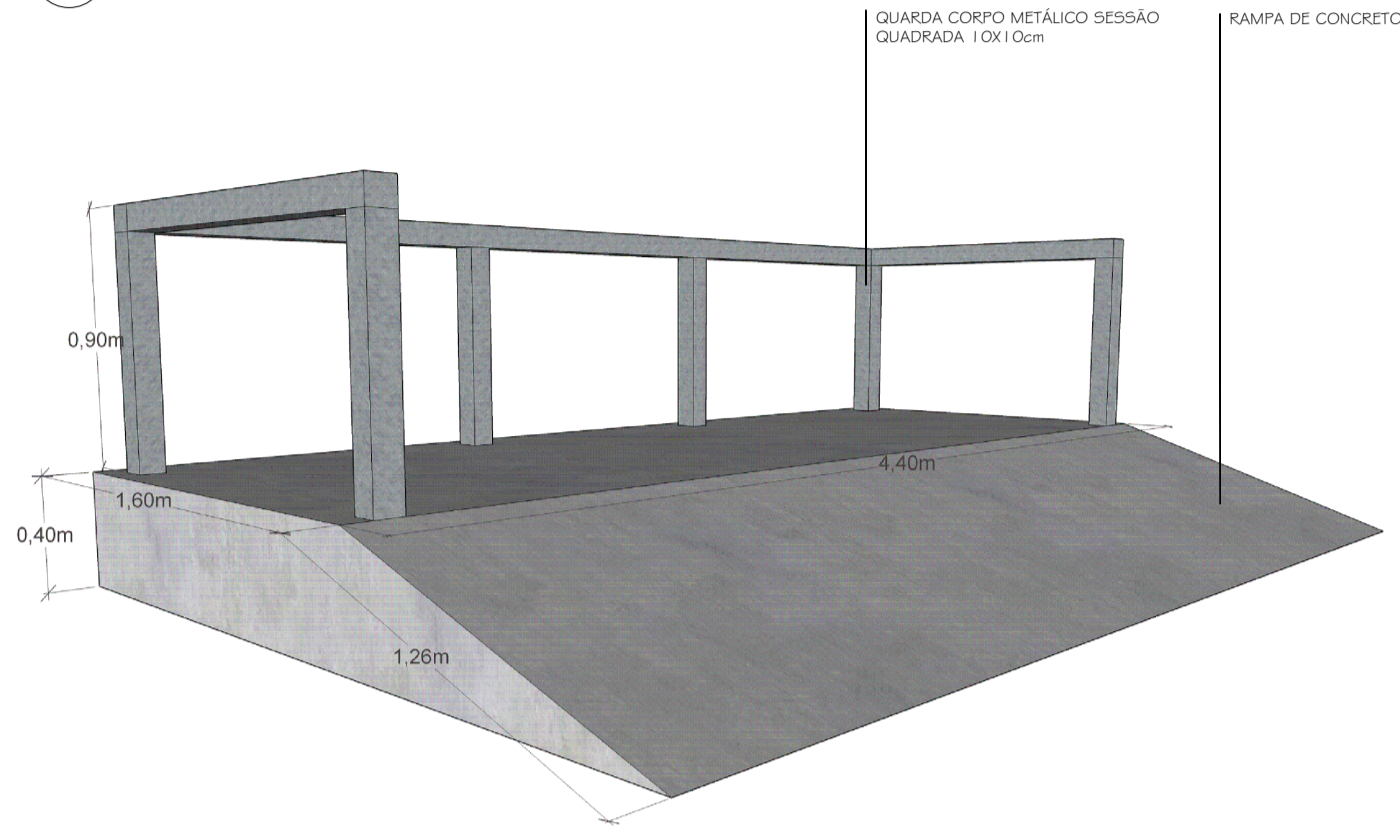


02 PERSPECTIVA MINI-RAMPA SIMPLES EM CONCRETO
ESCALA: SEM ESCALA

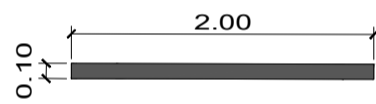


03 CORRIMÃO EM BARRA QUADRADA COM 10cm
ESCALA: 1/50

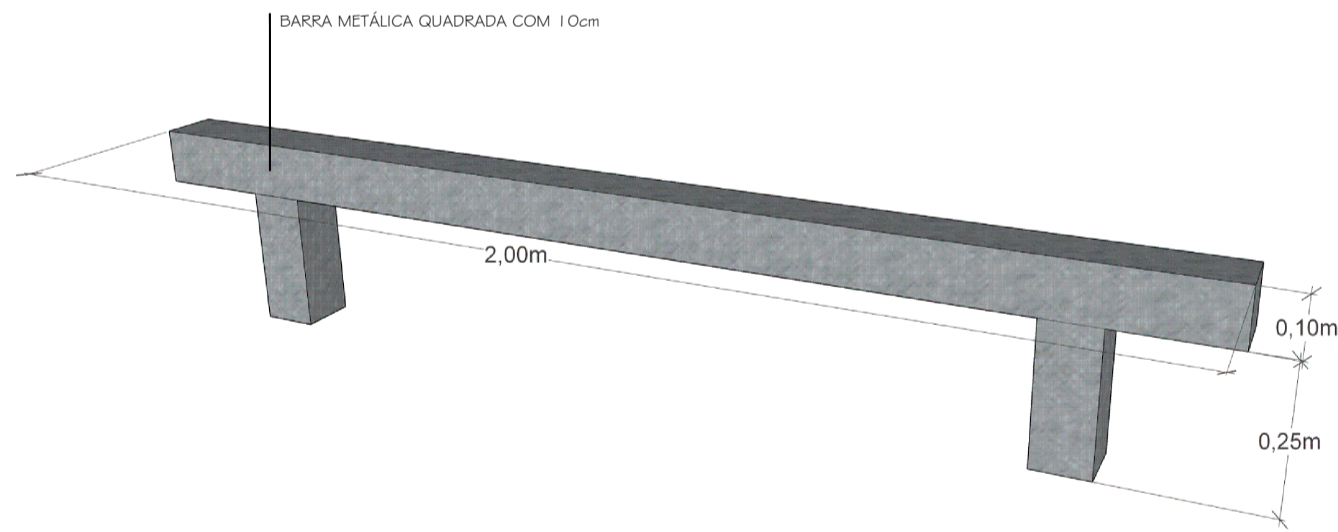


04 PERSPECTIVA BARRA QUADRADA
ESCALA: SEM ESCALA

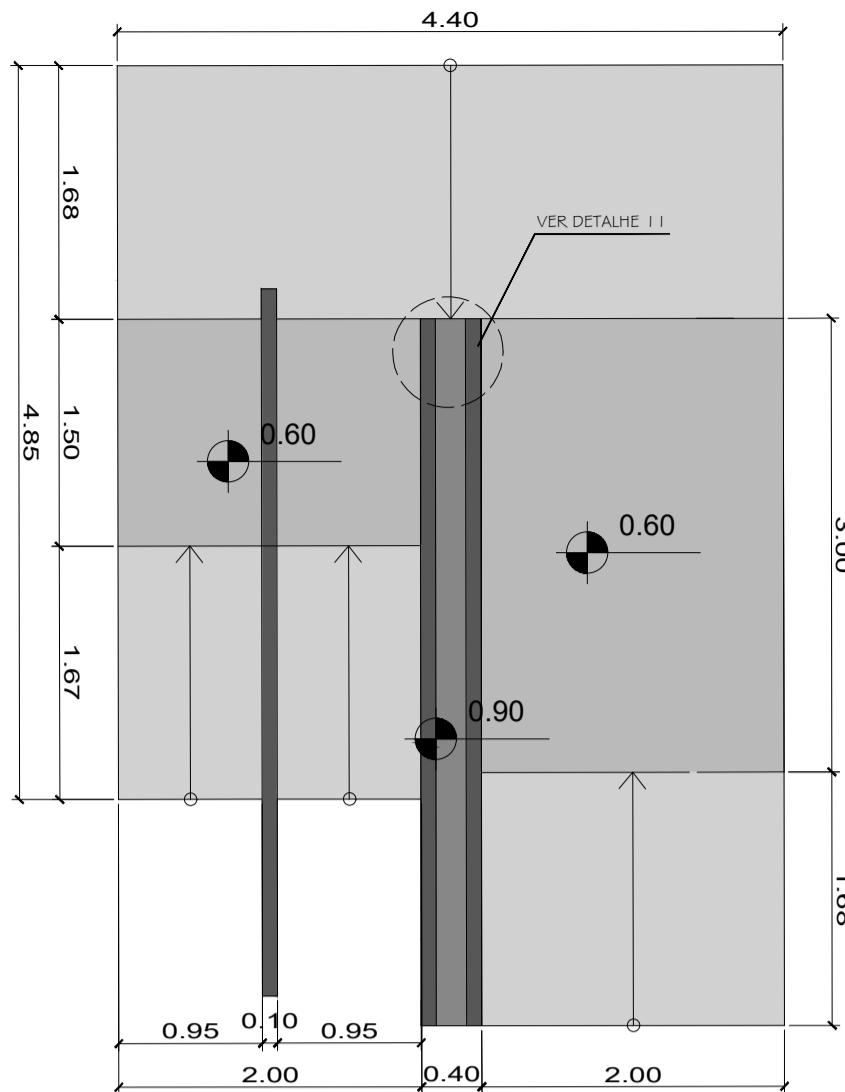

05 PLANTA BAIXA CONJUNTO DE RAMPAS EM CONCRETO H=60cm - VER LOCALIZAÇÃO 02
ESCALA: 1/50

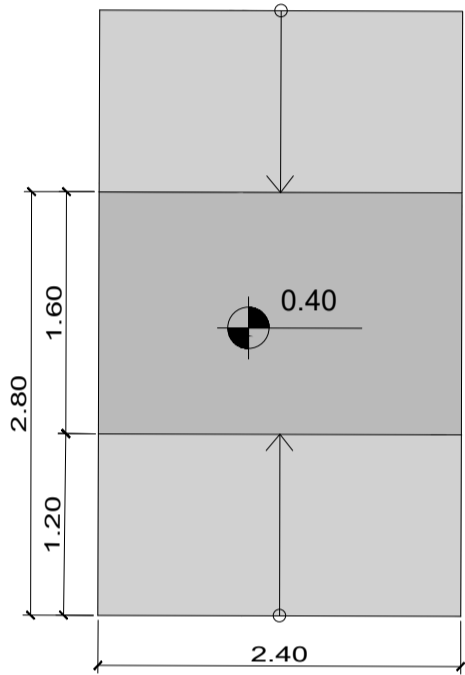


06 PLANTA BAIXA MINI-RAMPA DUPLA EM CONCRETO 2.40 x 2.80 H=40cm
ESCALA: 1/50

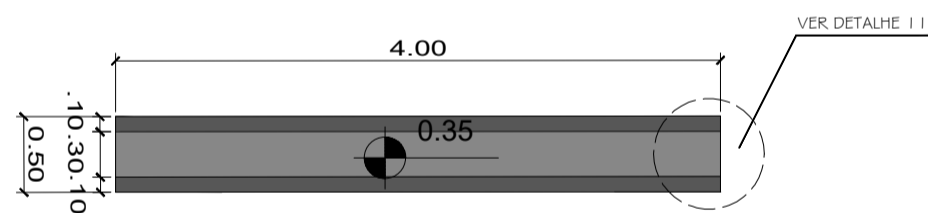


07 PLANTA BANCO LINEAR EM CONCRETO COM ARESTAS METÁLICAS
ESCALA: 1/50


acabamento de arestas dos obstáculos ("caixotes") através de cantoneiras em chapas de aço dobradas e galvanizadas de abas 4"x 4" (e= 1/4"), com ângulos de 90°. para o chumbamento destas cantoneiras, deverão ser soldados ao longo de seus comprimentos, a cada 40cm no máximo, ferros ϕ 6,0 mm com 15cm de comprimento, previamente à concretagem. o primeiro e último ferros deverão ser soldados a 5cm da borda da cantoneira.

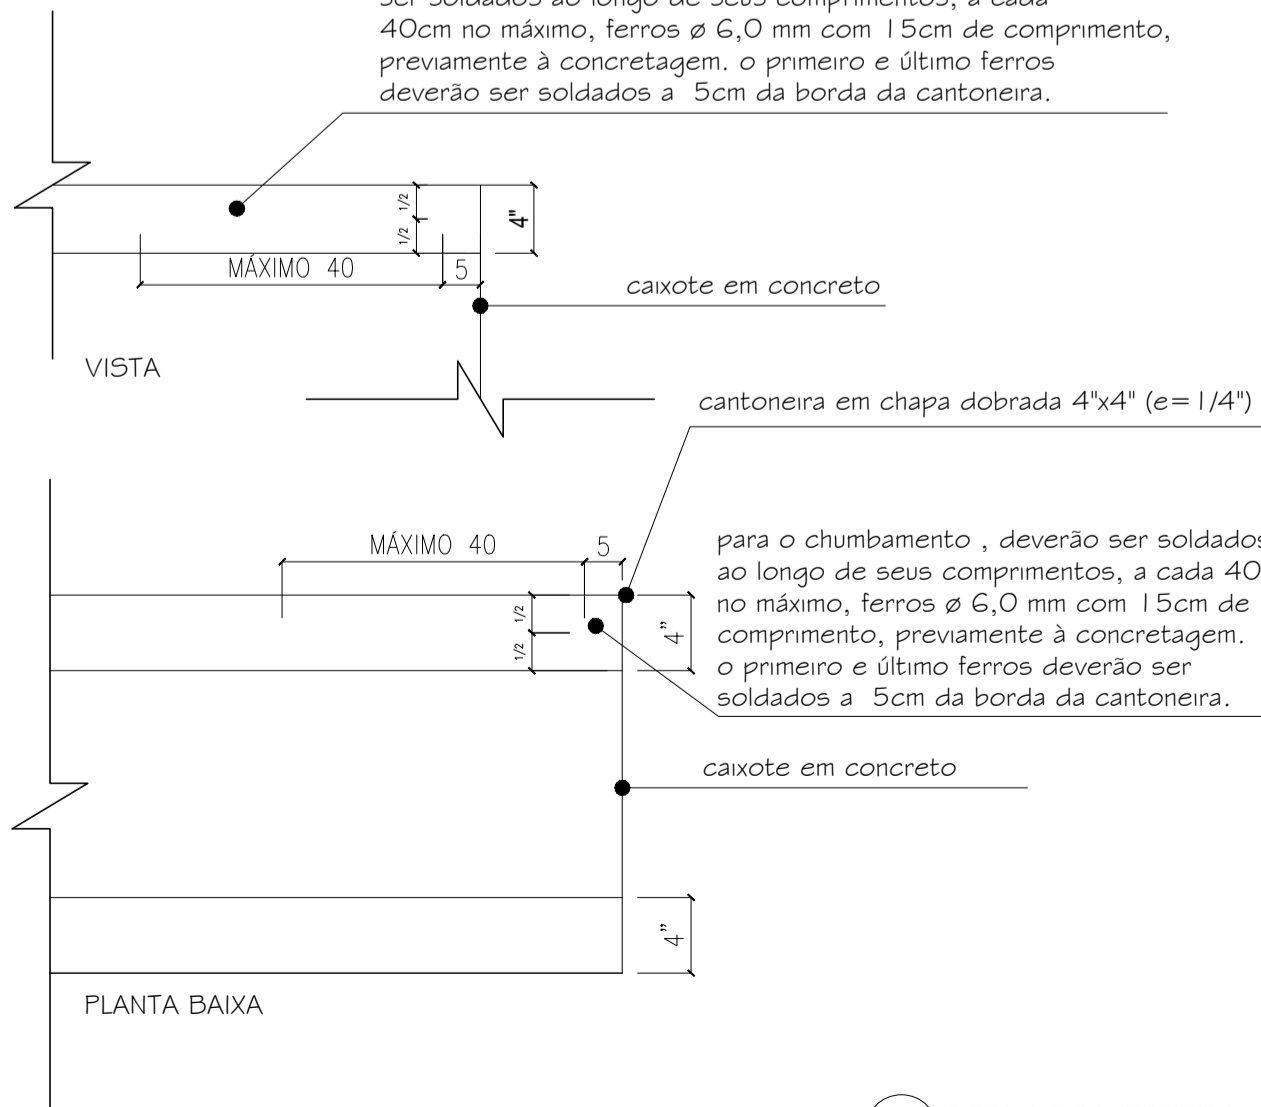


11 DETALHE CANTONEIRA
ESCALA: 1/10

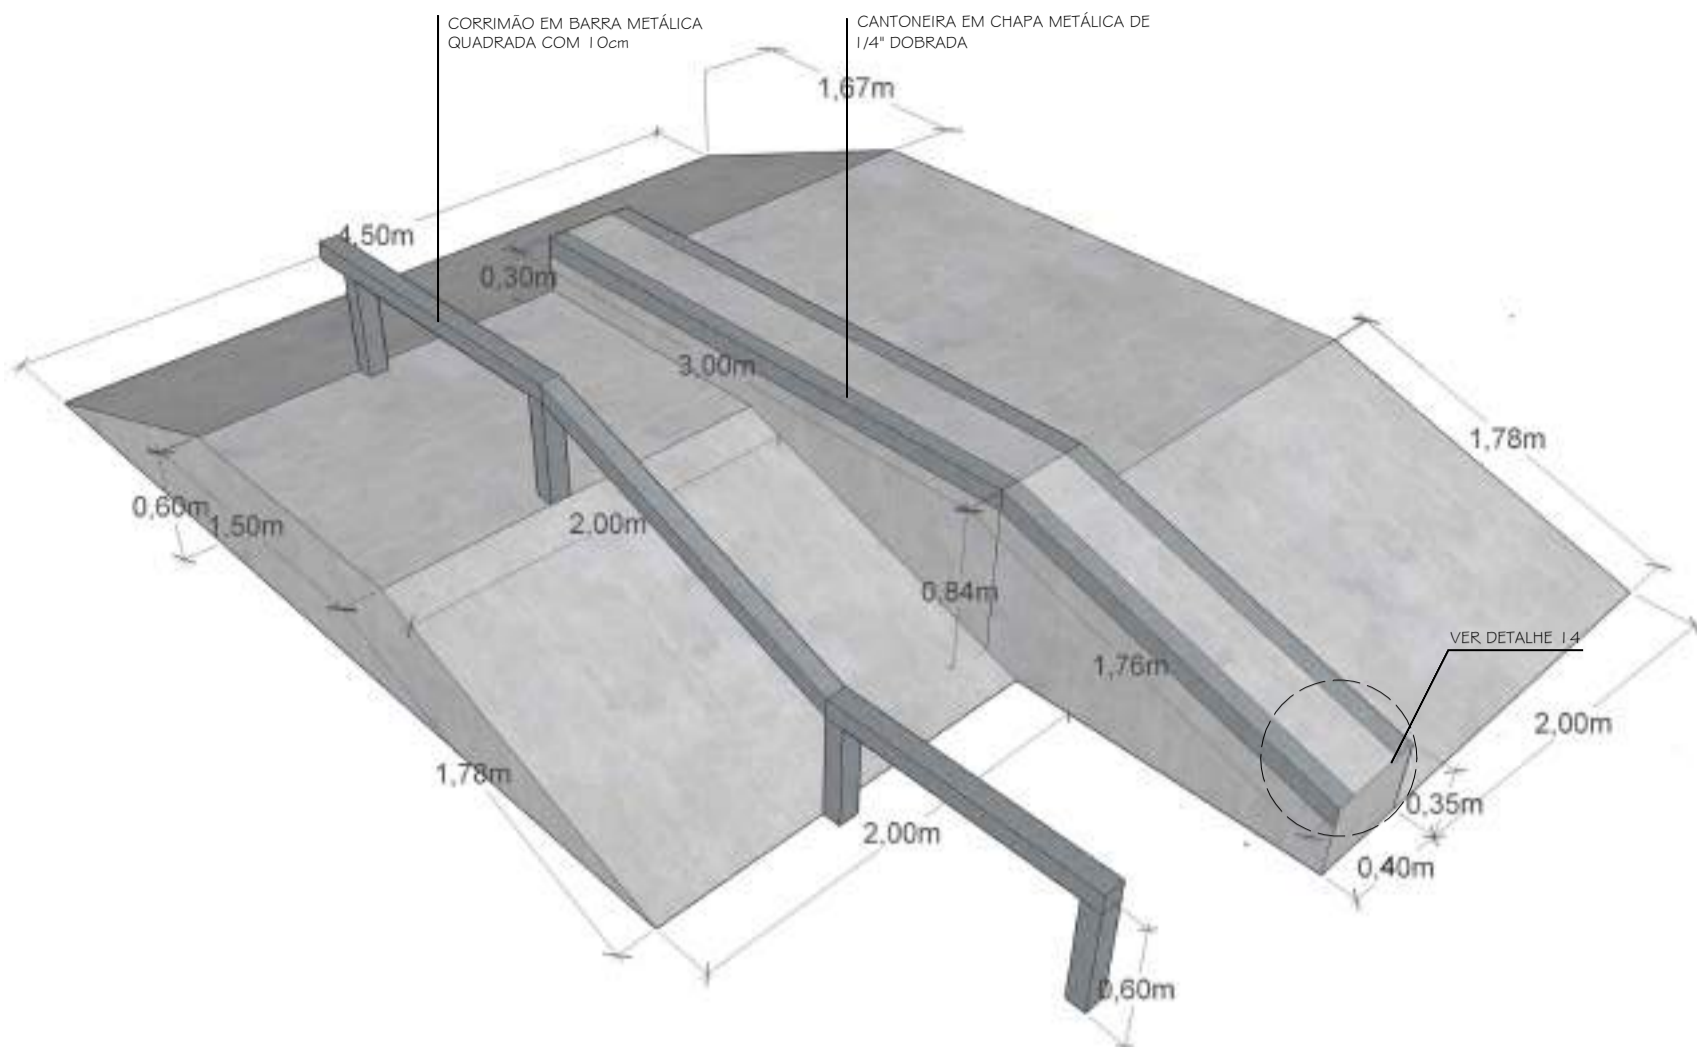

08 PERSPECTIVA CONJUNTO DE RAMPAS
ESCALA: SEM ESCALA

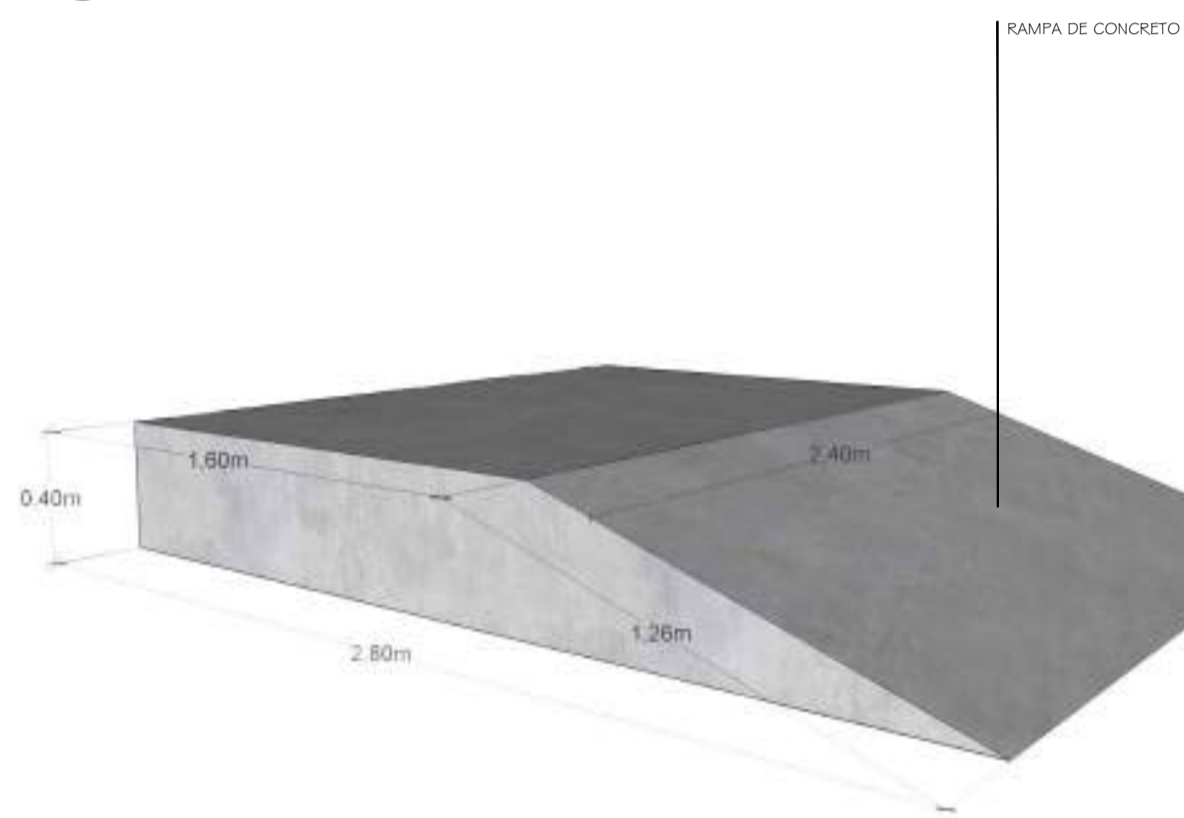


09 PERSPECTIVA RAMPA
ESCALA: SEM ESCALA

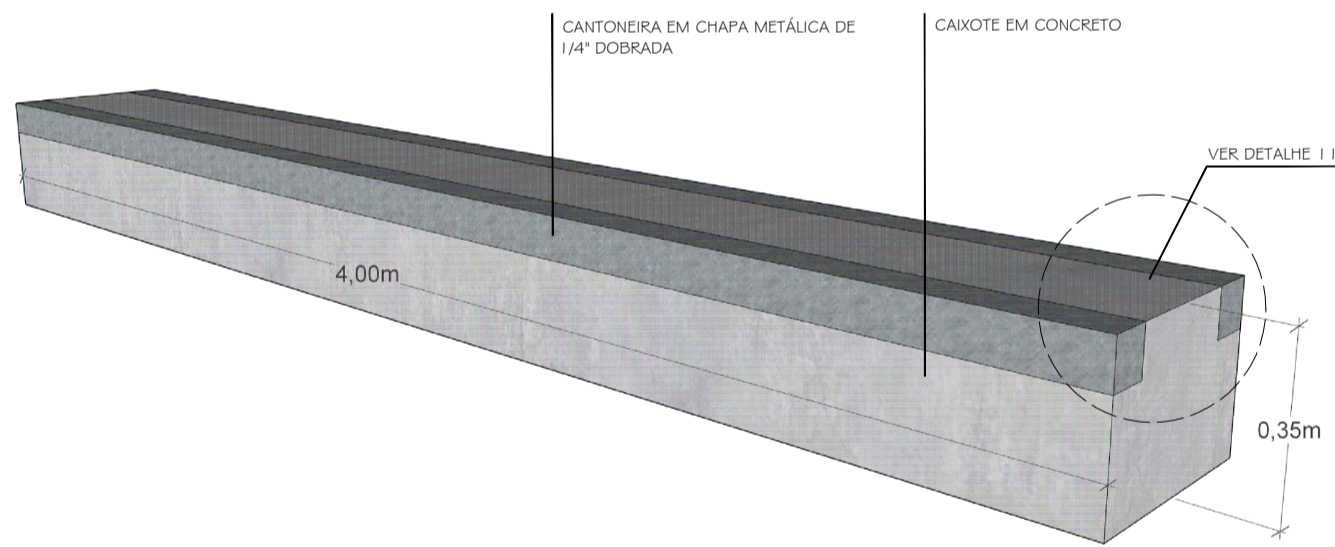

10 PERSPECTIVA BANCO LINEAR
ESCALA: SEM ESCALA

MAPA DE LOCALIZAÇÃO

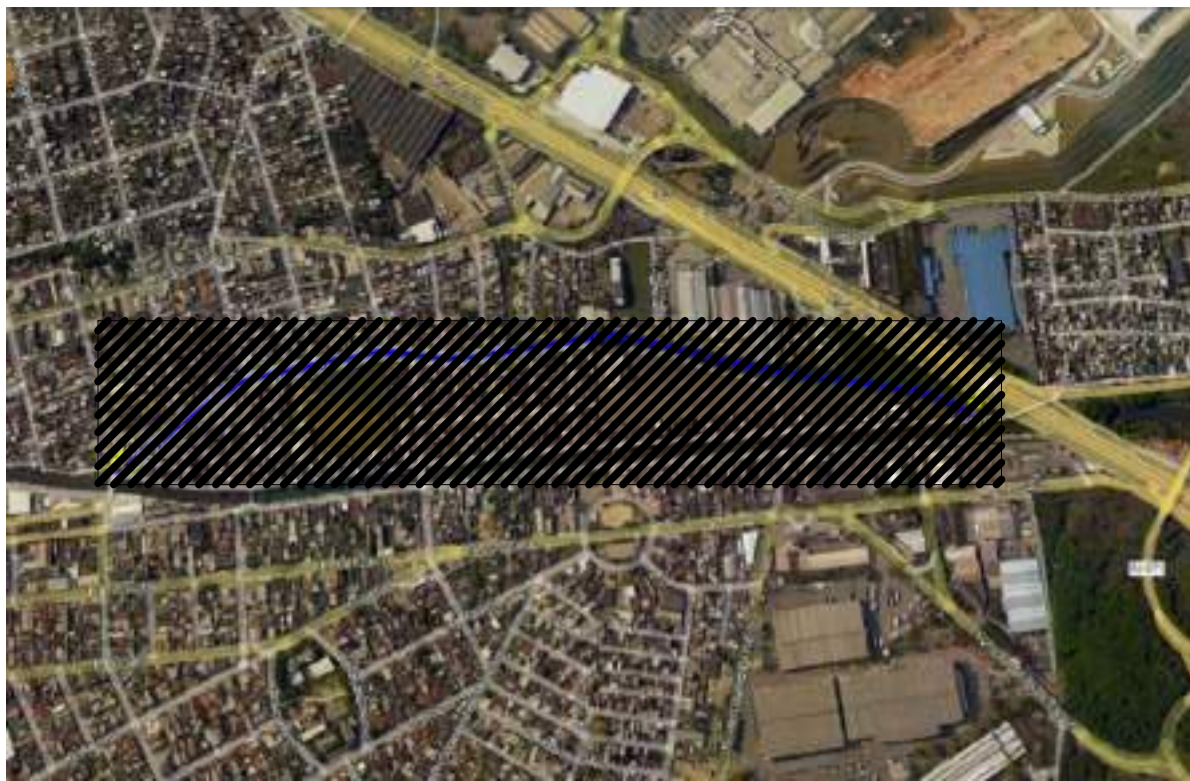


SKATE PARK	
	BANCO LINEAR EM CONCRETO COM ARESTAS METÁLICAS H=35cm
	MINI-RAMPA DUPLA EM CONCRETO 2.40 x 2.80 H=40cm
	MINI-RAMPA SIMPLES EM CONCRETO 4.40 x 2.80 H=40cm
	CONJUNTO DE RAMPAS EM CONCRETO H=60cm
	CORRIMÃO EM BARRA METÁLICA QUADRADA COM 10cm


NOTAS

- 1 - TODAS AS COTAS ESTÃO EM CENTÍMETRO;
- 2 - QUALQUER COTA INDICADA É SUJEITA A CONFIRMAÇÃO EM OBRA;
- 3 - EM CASO DE INCOERÊNCIA ENTRE DESENHOS A ESCALA MAIS AMPLIADA É A QUE VIGORA.
- 4 - ESTE PROJETO DEVE SER CONSIDERADO COMO PROJETO BÁSICO.


R0	25/07/2025	EMIÇÃO INICIAL
Emissão	Data	Descrição

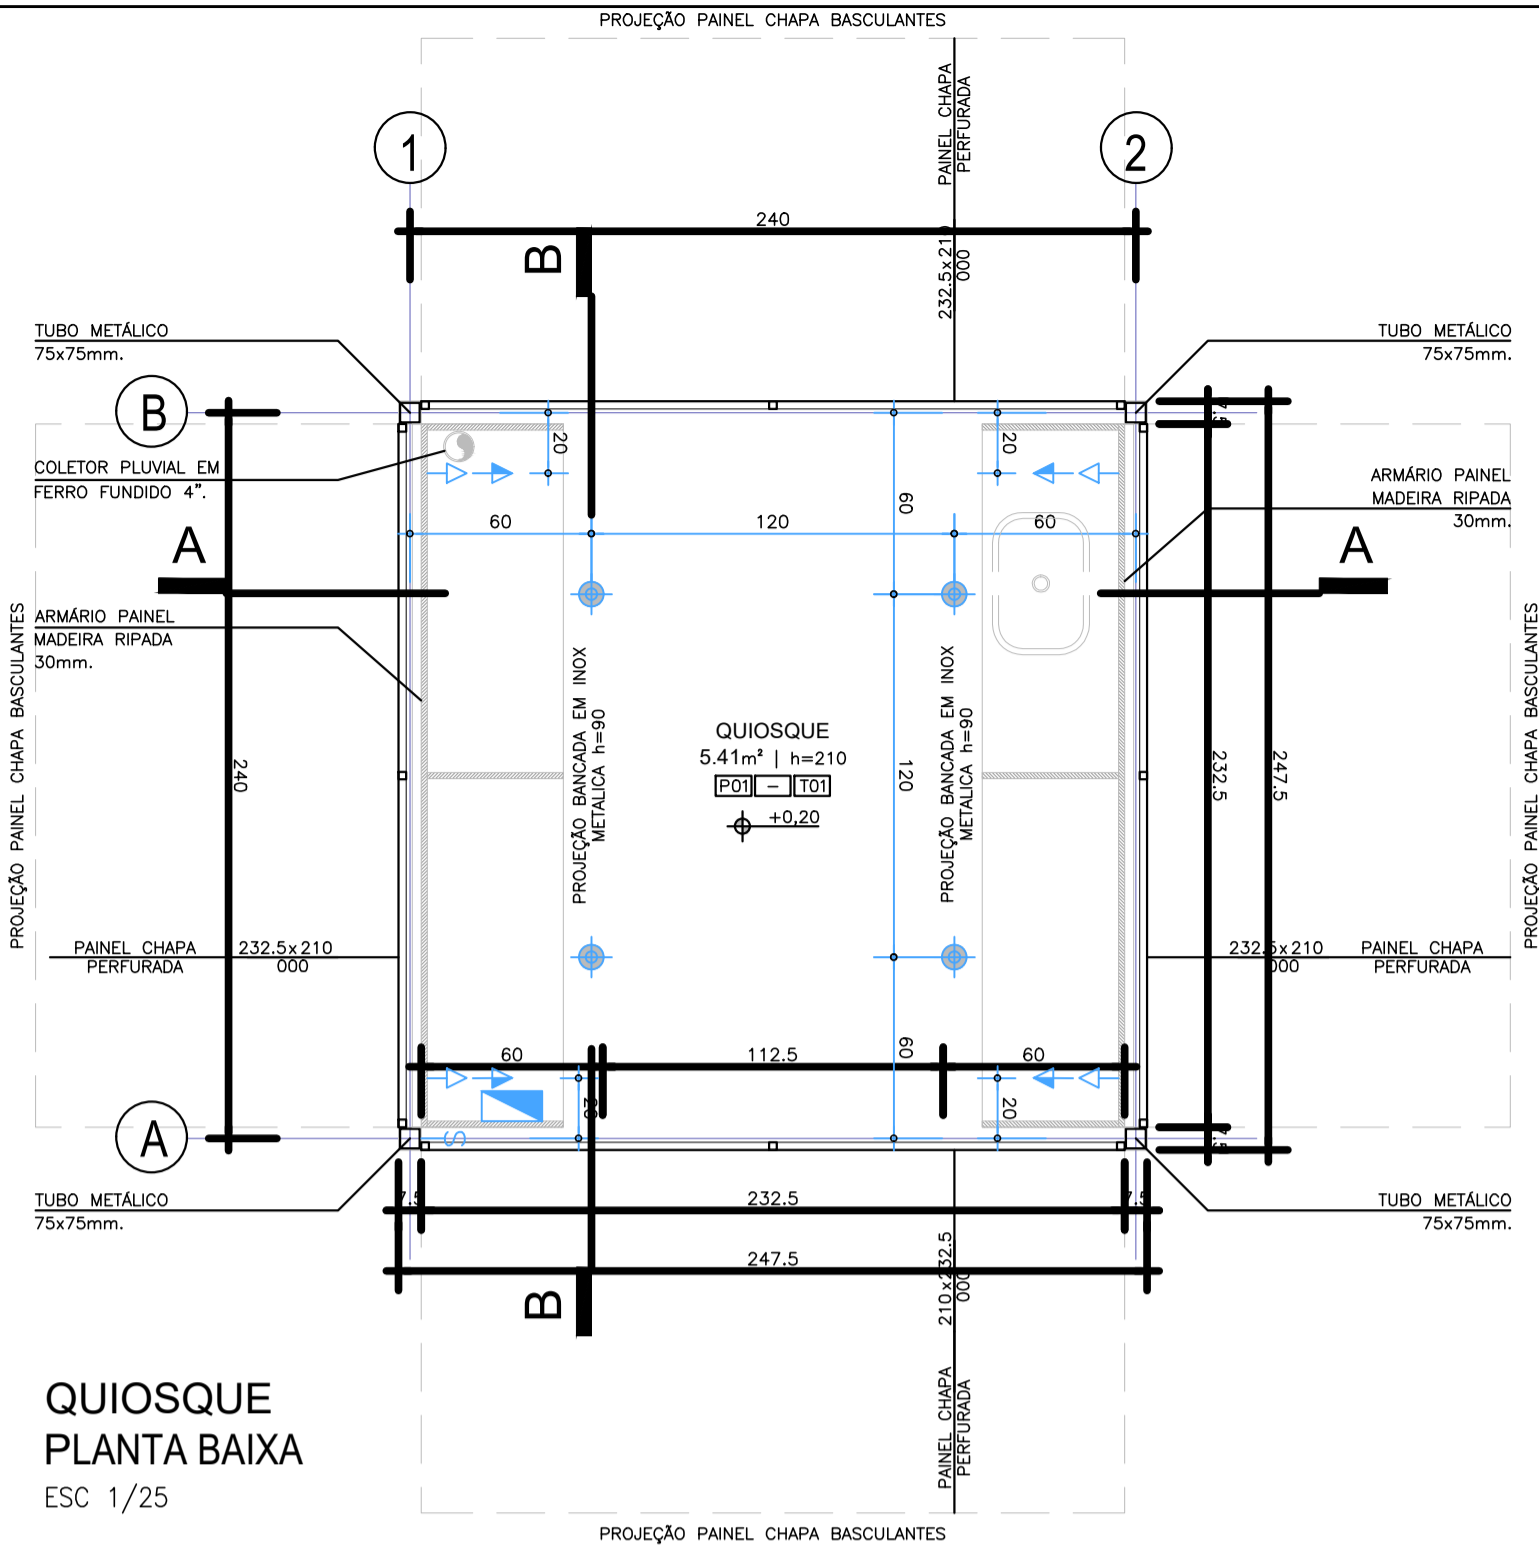


QUIOSQUE
PLANTA BAIXA
ESC 1/25

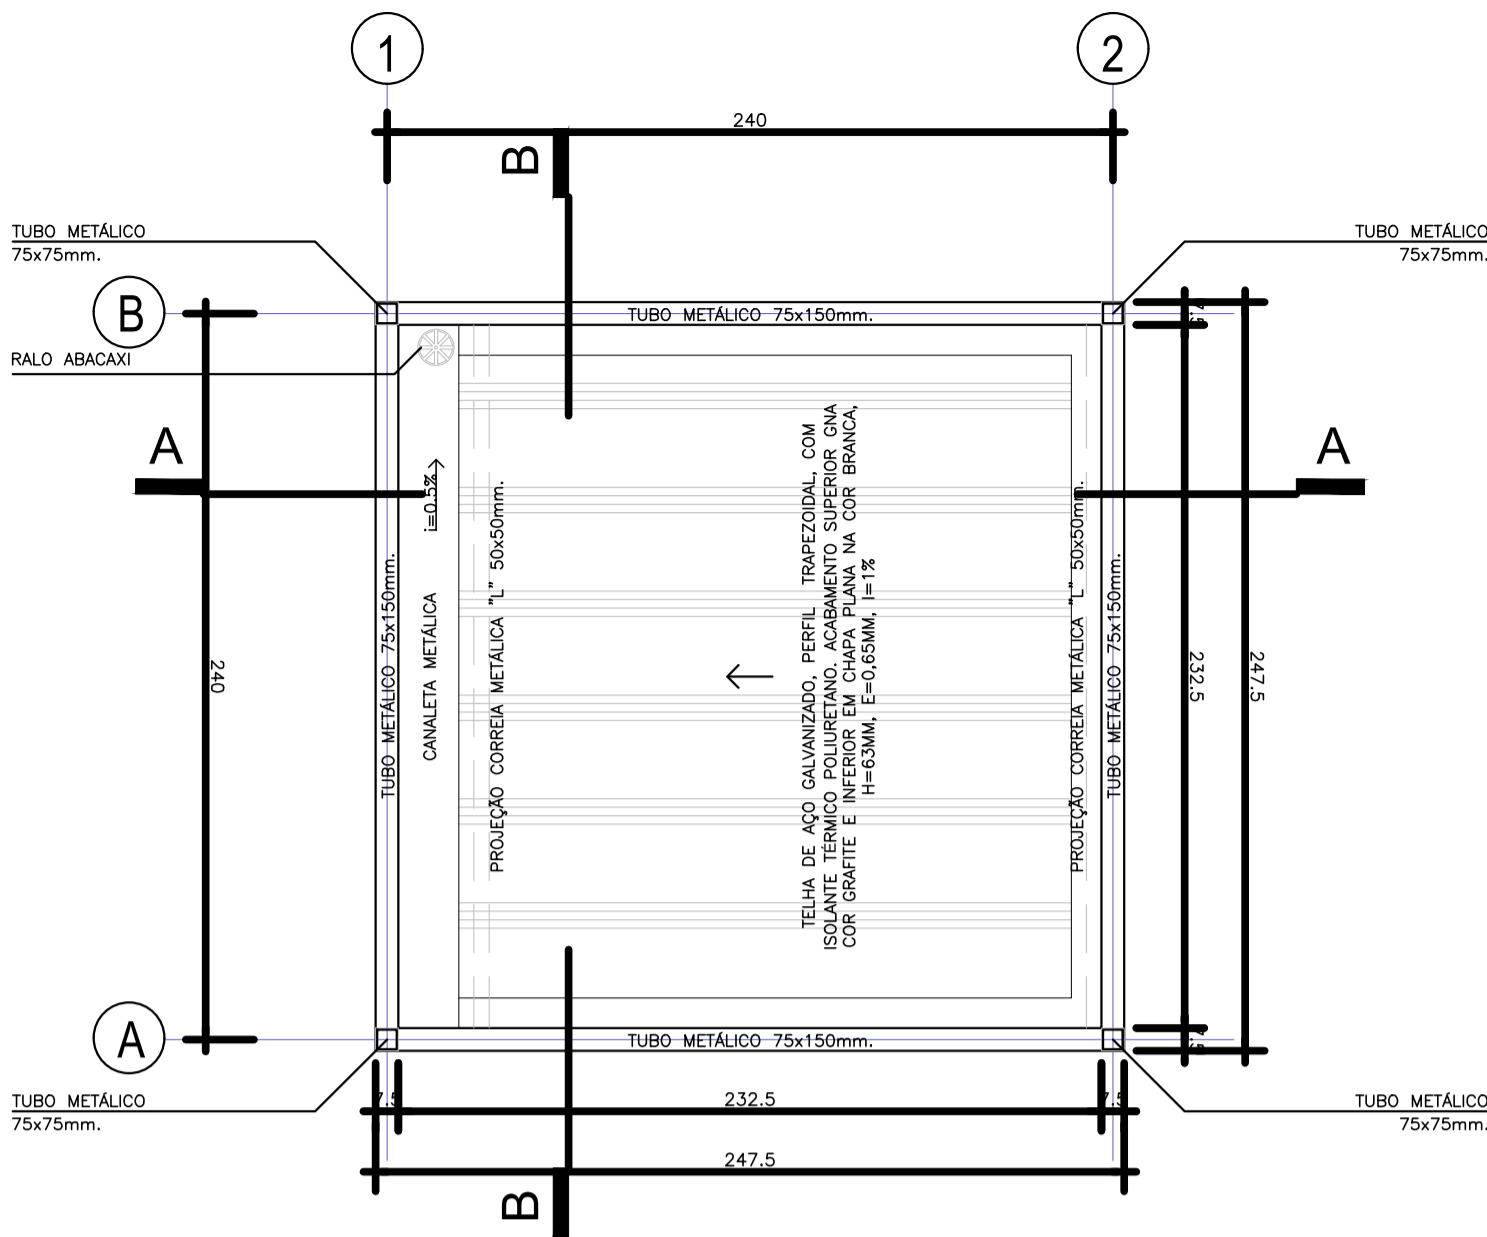


QUIOSQUE
PLANTA DE COBERTURA
ESC 1/25

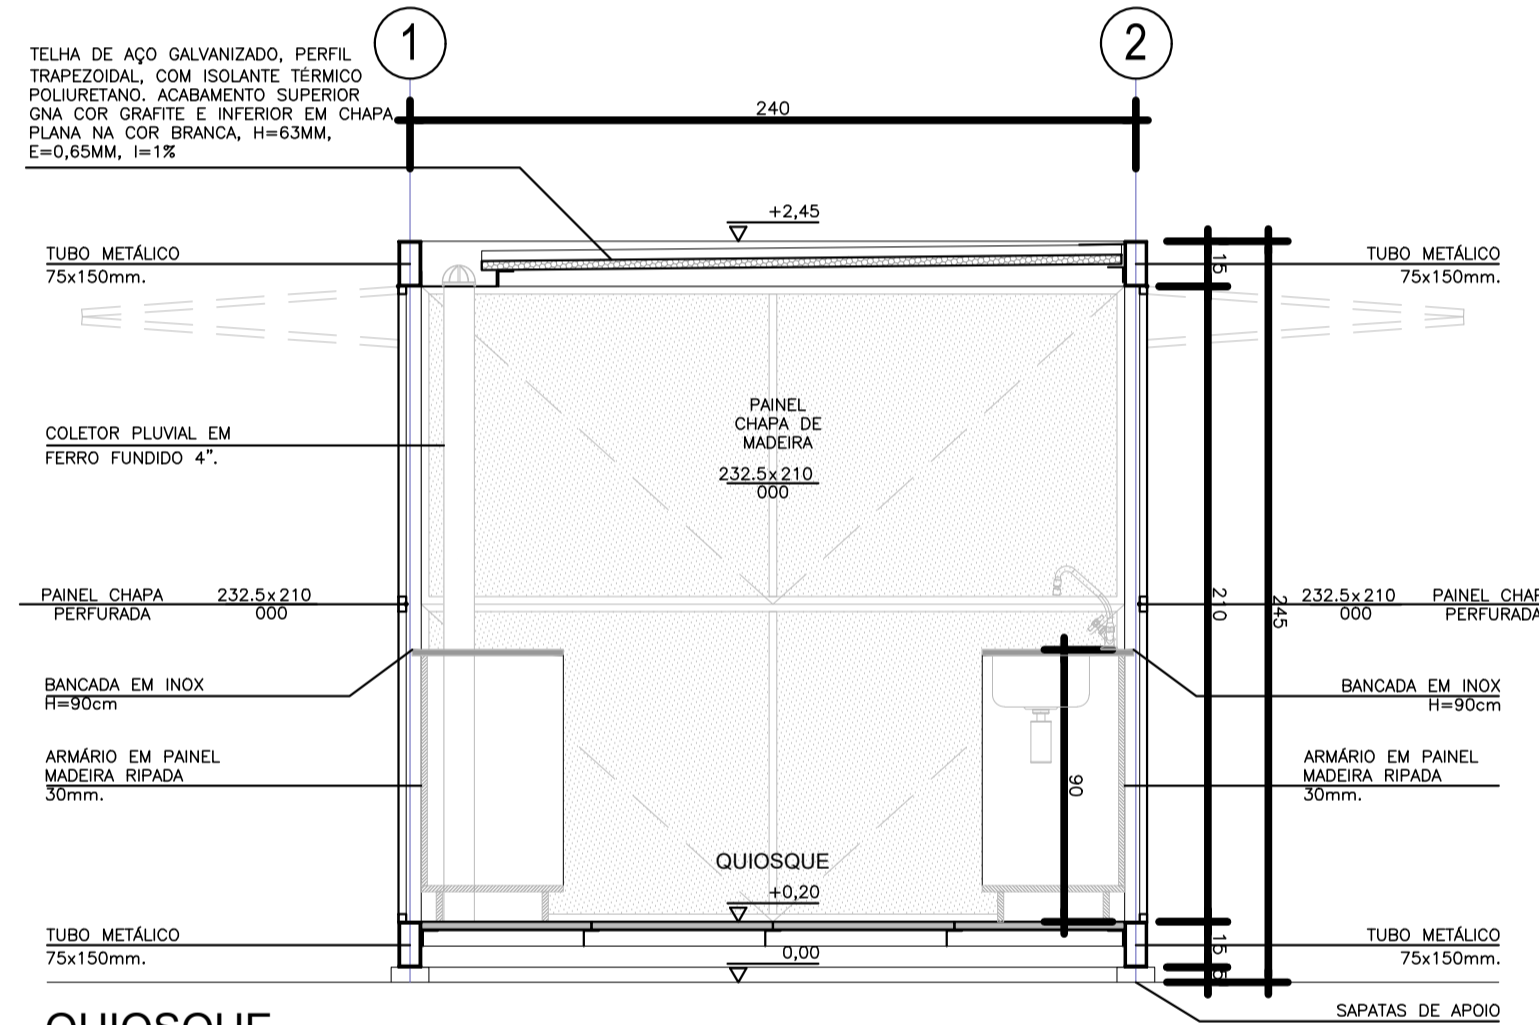


QUIOSQUE
CORTE AA
ESC 1/25

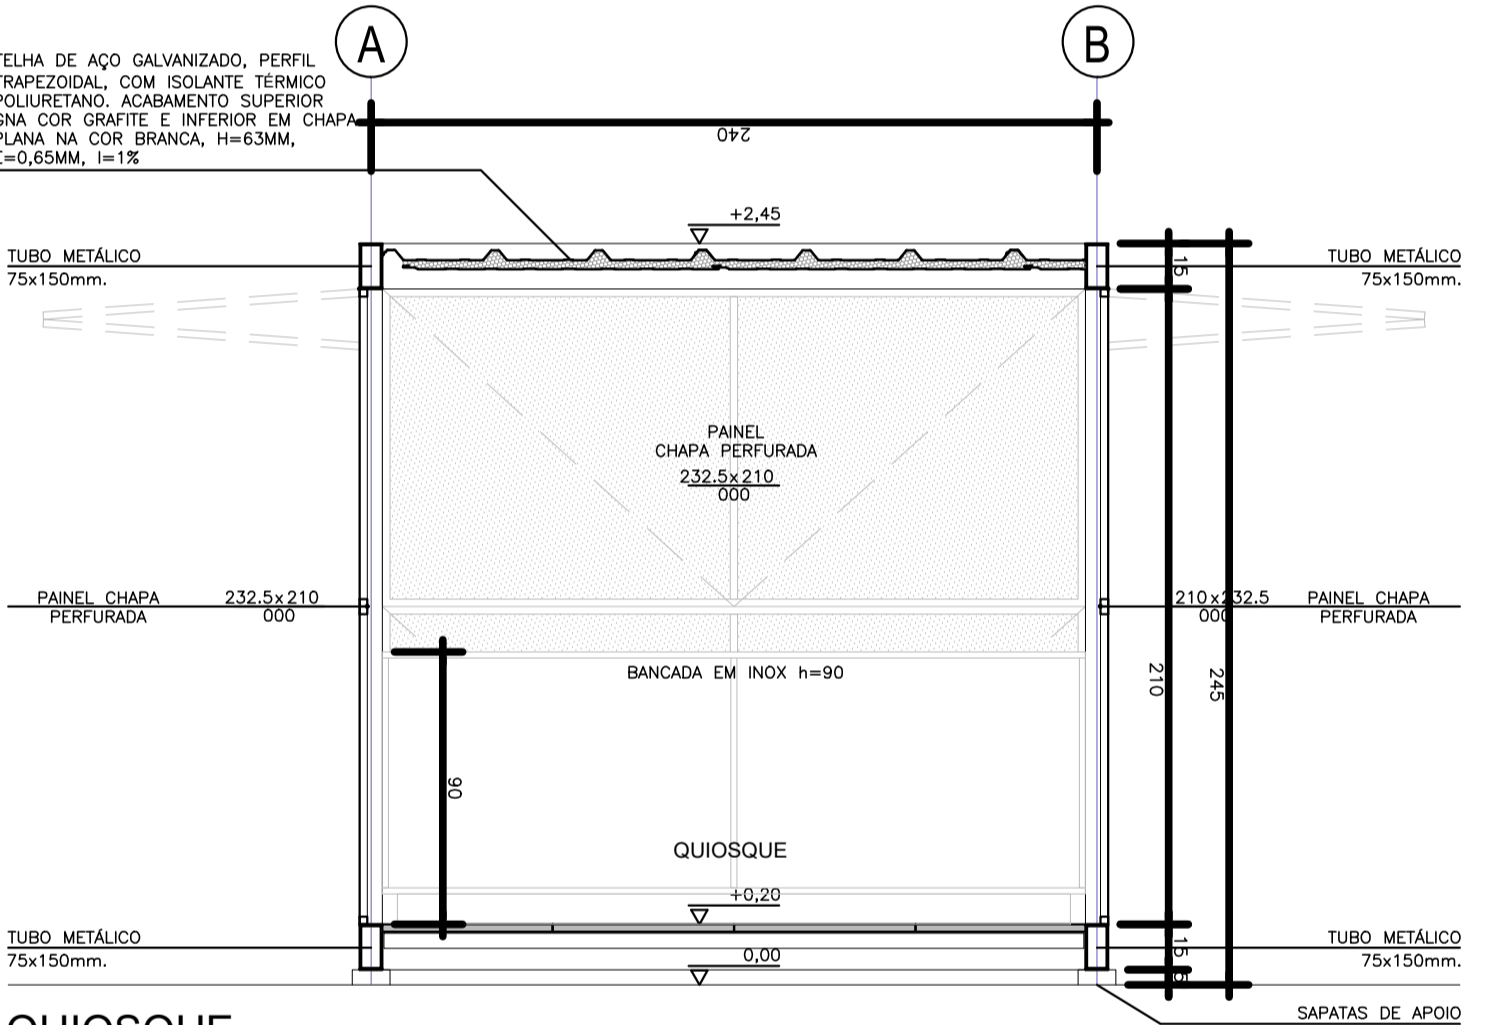


QUIOSQUE
CORTE BB
ESC 1/25

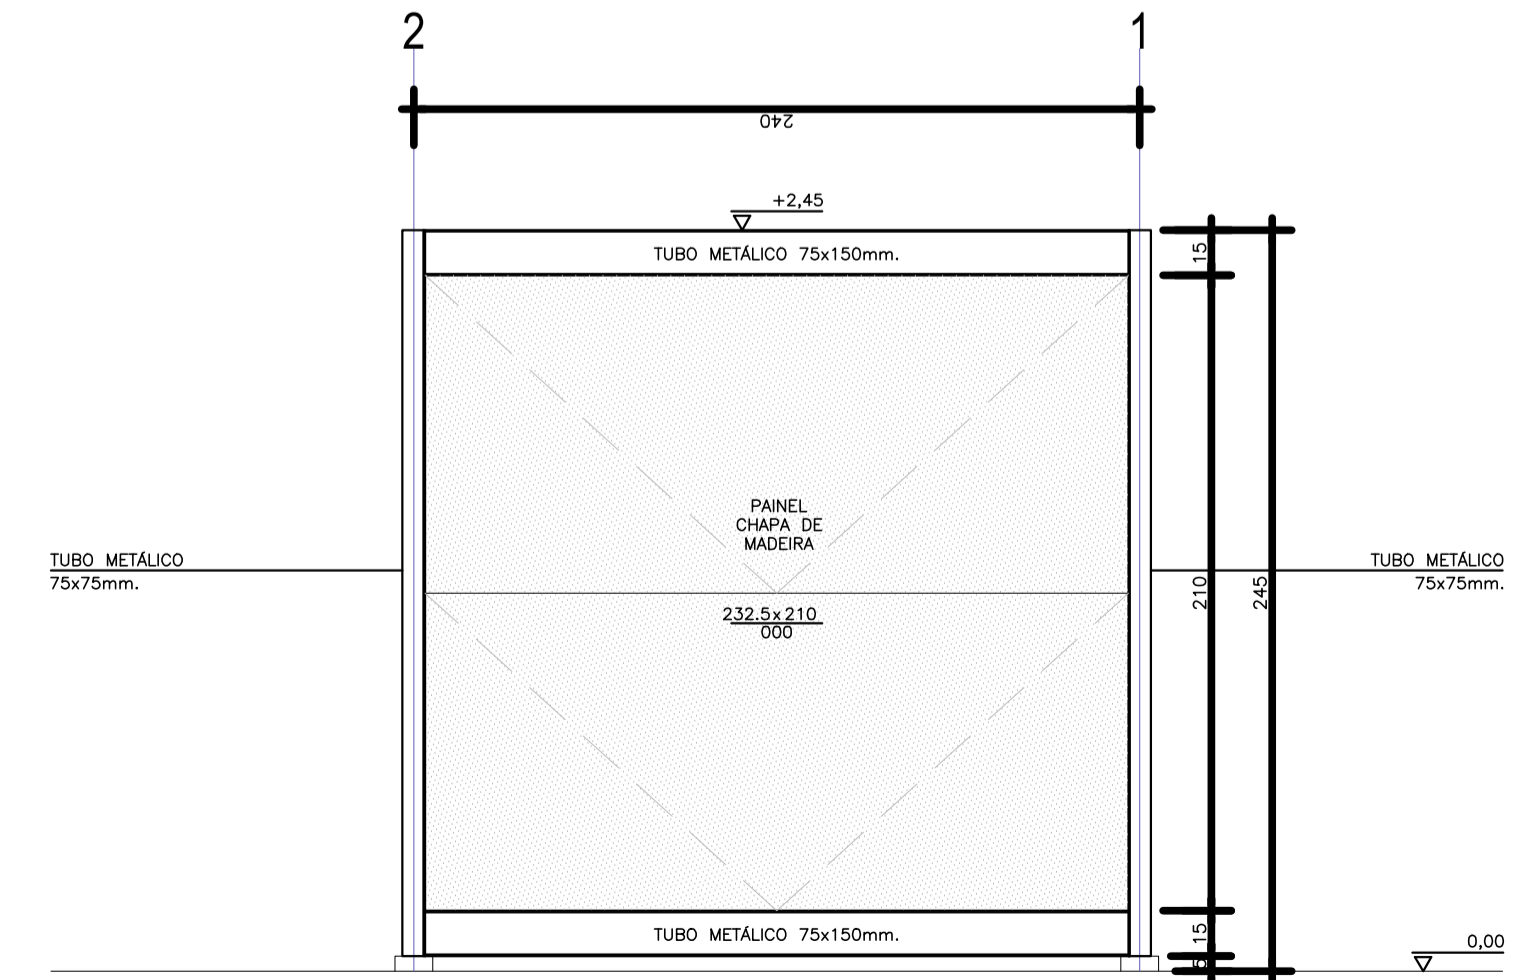

QUIOSQUE
ELEVÇÃO FRONTAL
ESC 1/25

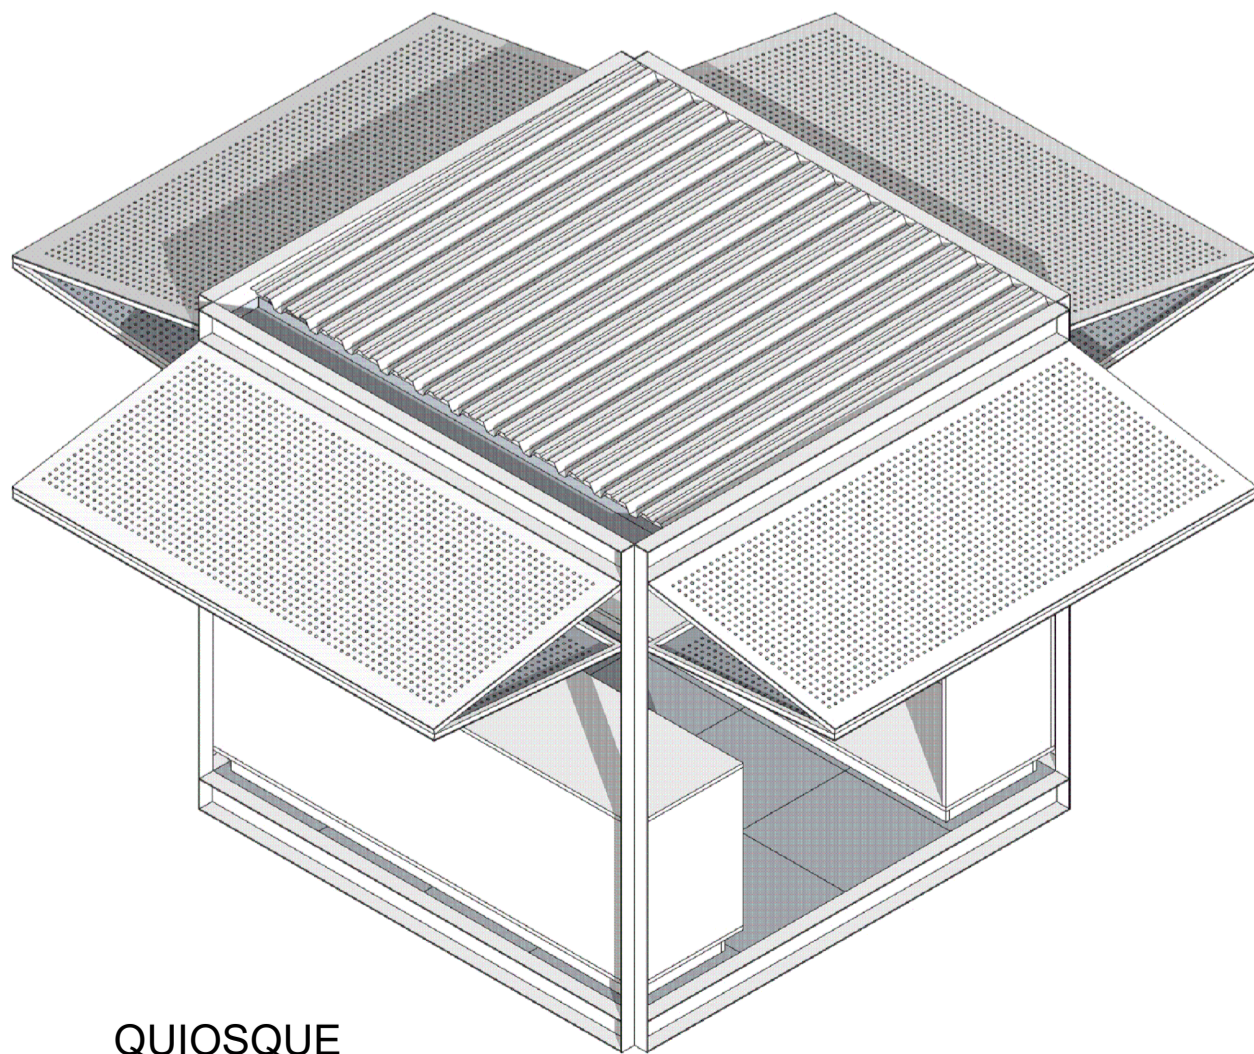


QUIOSQUE
PERSPECTIVA 01
SIN ESCALA

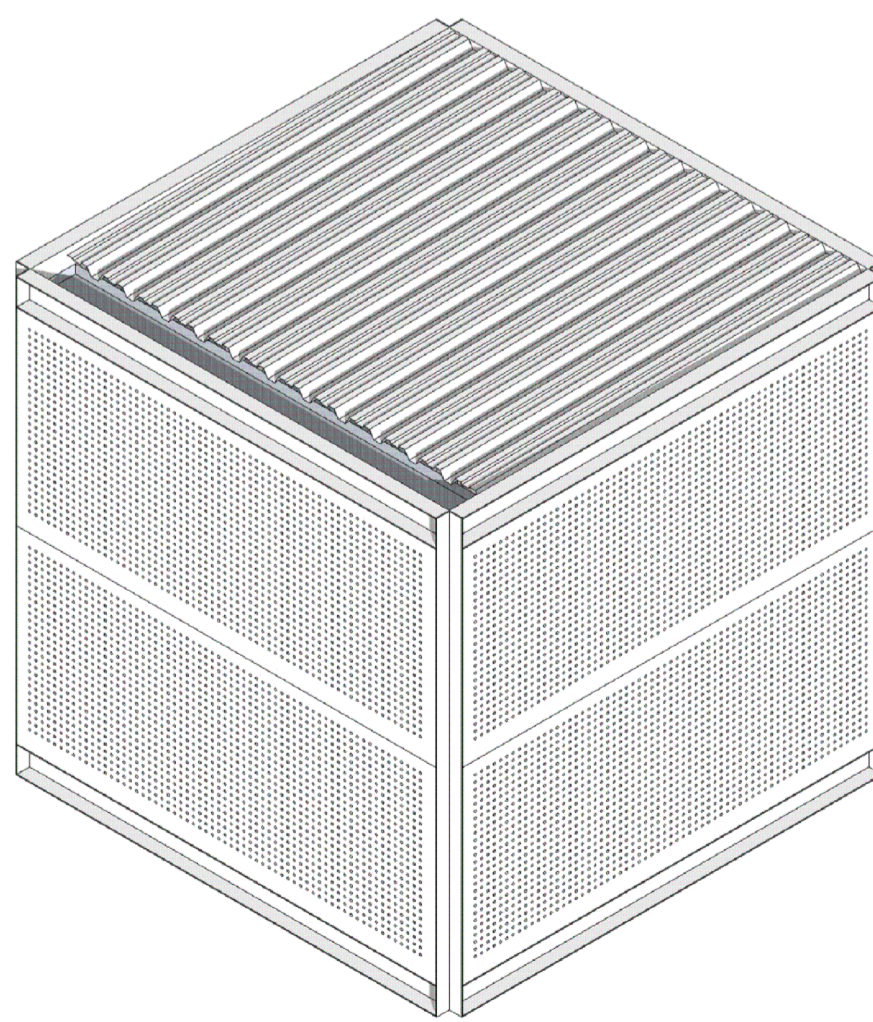

QUIOSQUE
PERSPECTIVA 02
SIN ESCALA

MAPA DE LOCALIZAÇÃO

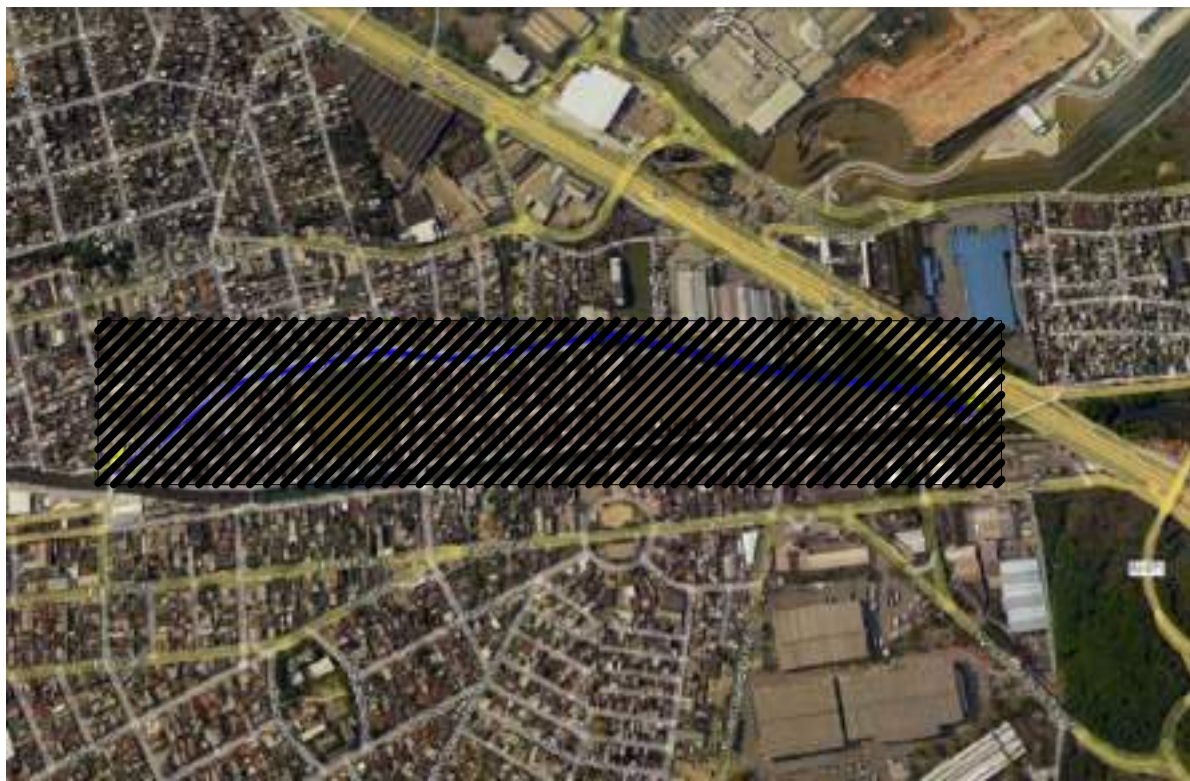

CONVENÇÕES:

QUADRO DE ACABAMENTOS

PISO
PISO DE PLACA DE GRANITO CINZA APICADO 0,90 x 0,90m.

TECHO
TELHA DE AÇO GALVANIZADO, PERFIL TRAPEZOIDAL, COM ISOLANTE TERMICO POLIURETANO. ACABAMENTO SUPERIOR GNA COR GRAFITE E INFERIOR EM CHAPA PLANA NA COR BRANCA, H=63MM, E=0,65MM, I=1% APOIADAS SOBRE ESTRUTURA METÁLICA

LEGENDA DE PONTOS ELÉTICOS NA PAREDE

INTERRUPTOR DE LUZ h=110cm
TOMADA MÉDIA h=90cm
TOMADA BAIXA h=30cm
QUADRO DE LUZ

LEGENDA LUMINÁRIAS NO TETO

LUMINÁRIA DE SOBREPOR COM LAMPADELA LED DE 7W E REATOR ELETRÔNICO.

NOTAS

- 1 - TODAS AS COTAS ESTÃO EM CENTÍMETRO;
- 2 - QUALQUER COTA INDICADA É SUJEITA A CONFIRMAÇÃO EM OBRA;
- 3 - EM CASO DE INCOERÊNCIA ENTRE DESENHOS A ESCALA MAIS AMPLIADA É A QUE VIGORA.
- 4 - ESTE PROJETO DEVE SER CONSIDERADO COMO PROJETO BÁSICO.

R0	25/07/2025	EMIÇÃO INICIAL
Emissão	Data	Descrição

inec instituto estadual do ambiente			
Secretaria de Ambiente e Sustentabilidade			
GOVERNO DO ESTADO RIO DE JANEIRO			
GOVERNO DO ESTADO DO RIO DE JANEIRO SECRETARIA DE ESTADO DO AMBIENTE E SUSTENTABILIDADE INSTITUTO ESTADUAL DO AMBIENTE			
OBRAS DE CANALIZAÇÃO E URBANIZAÇÃO DO CANAL PAVUNINHA, NO MUNICÍPIO DE SÃO JOÃO DE MERITI-RJ			
PLANTAS E CORTES QUIOSQUE PROJETO DE URBANISMO			FOLHA 16/16
DATA 25/07/2025	AUTOR/IDENT. RAFAEL AGENOR DOS SANTOS CREA 1405324953	NÚMERO DO DESENHO DRM-BBG8-PSJ-CPV-0-IEA-A016-DE-R0	ESCALA INDICADA