
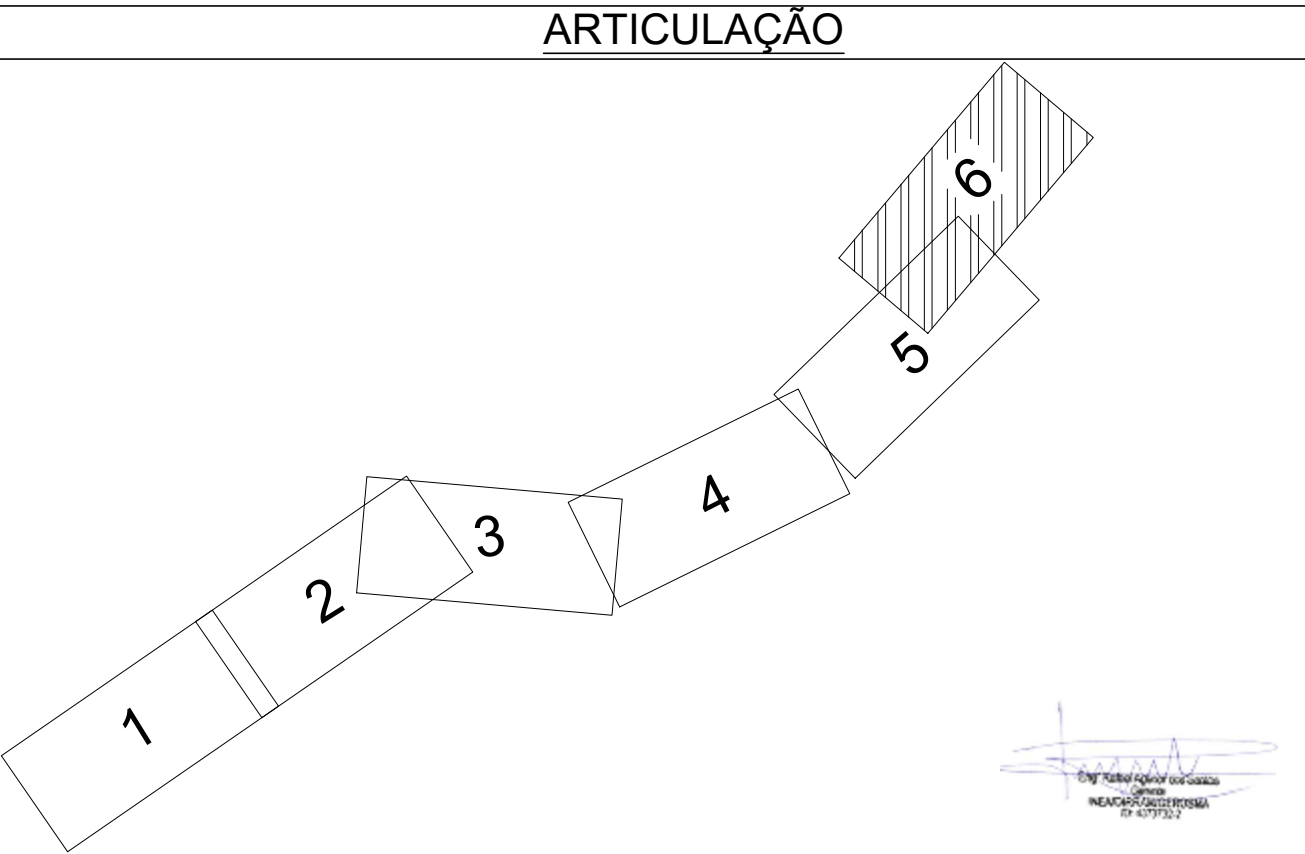


CONVENÇÕES:					
	ÁRVORE		ACESSO		BANCOS / MESA
	BORDO RUA		CALÇADA		CANALETA
	CANTEIRO		CANAL FUNDO		CAIXA ÁGUAS PLUVIAIS
	CAIXA ELÉTRICA		CAIXA SEM IDENTIFICAÇÃO		CASA DE BOMBA
	CAIXA A.P. / BL		CERCA DE ARAME		CERCA VIVA
	COBERTURA		COTAS : TOPO / FUNDO		CURVAS DE NÍVEL
	CURVAS DE NÍVEL ILUSTRATIVAS		CRISTA		EIXO
	ESCADA		ESCADA HIDRÁULICA		FAIXAS
	GUARDA CORPO		GALERIA		HIDROMETRO
	MEIO FIO		MONUMENTO		MURETA
	MURO		MURO DE PEDRAS (GABIÃO)		PÉ
	PONTO COTADO		PORTÃO		POSTE
	POSTE ILUMINAÇÃO		PONTE		PORTA
	P.V. SEM IDENTIFICAÇÃO		PONTO DE ONIBUS		RAMPA
	RALO		REGISTRO ÁGUA		TUBOS
	PISO CONCRETO		PARALELEPIPEDO		TERRENO NATURAL
	GREIDE DE PROJETO		SENTIDO DE ESCOAMENTO		RIOS
	SEÇÃO TRANSVERSAL		CICLOFAIXA		

- NOTAS**
- 1- DIMENSÕES EM METRO, EXCETO ONDE INDICADO
 - 2- DATUM HORIZONTAL : SIRGAS
 - 3- DATUM VERTICAL : MARÉGRAFO DE IMBITUBA - S.C.
 - 4- PROJEÇÃO UTM MERIDIANO CENTRAL 45°W.Gr. / FUSO 23
 - 5- LEVANTAMENTO TOPOGRÁFICO REALIZADO EM OUT/2024.
 - 6- CICLOFAIXA PINTADA COM TINTA ADEQUADA, RESPEITANDO CORES E CARACTERÍSTICAS DE ESPECIFICAÇÕES TÉCNICAS VIGENTE.
 - 7- DEMOLIR MURO DA ESTACA 49+7,00 A 62+10,00 - (TERESÓPOLIS GOLF CLUB).



R2	13/05/2025	REVISÃO DE CARIMBO
R1	29/04/2025	REVISÃO DE CARIMBO
R0	15/04/2025	EMIÇÃO INICIAL
Emissão	Data	Descrição

Instituto estadual do ambiente

GOVERNO DO ESTADO DO RIO DE JANEIRO
SECRETARIA DE ESTADO DO AMBIENTE E SUSTENTABILIDADE
INSTITUTO ESTADUAL DO AMBIENTE

PROJETO EXECUTIVO DE IMPLANTAÇÃO DE PARQUE FLUVIAL NOS RIOS IMBUÍ E PAQUEQUER, MUNICÍPIO DE TERESÓPOLIS

PLANTA BAIXA DO CÓRREGO PRÍNCIPE		FOLHA
PROJETO DE GEOMÉTRICO		06/06
DATA 15/04/2025	AUTOR/IDENT. RAFAEL AGENOR DOS SANTOS CREA 1405324953	ESCALA 1:500