


PERFIL ALINHAMENTO - 02

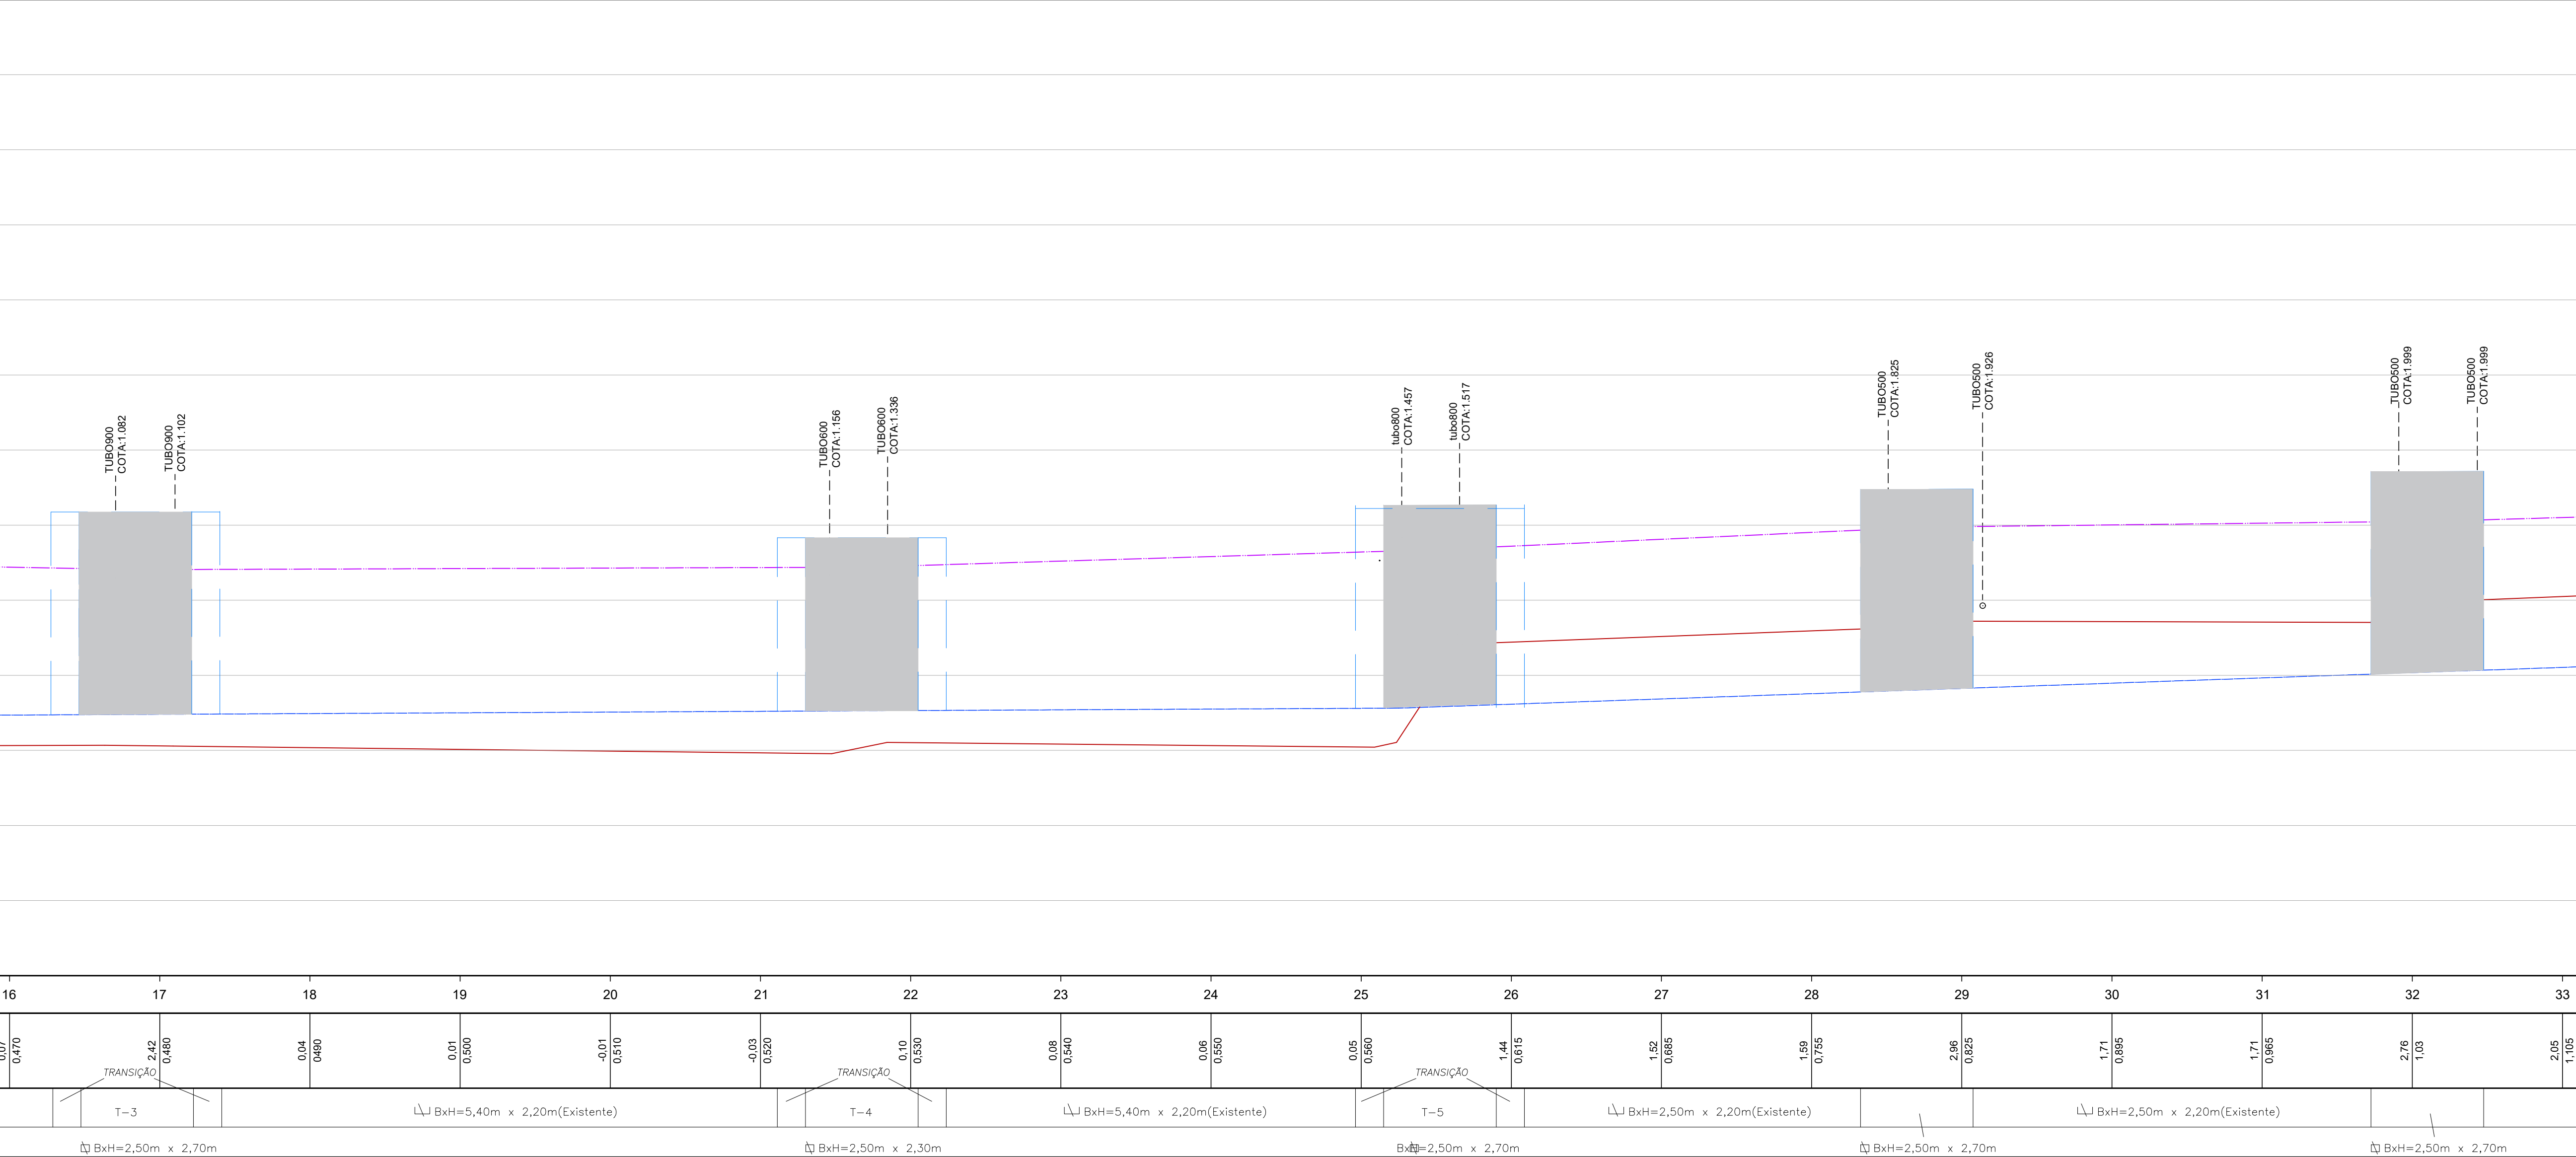

MAPA DE LOCALIZAÇÃO



CONVENÇÕES

- PERFIL
- FUNDO EXISTENTE
 - FUNDO PROJETADO
 - TOPO DA PAREDE DO CANAL PROJETADO
 - TERRENO
- PLANTA BAIXA
- GABIÃO EXISTENTE
 - GABIÃO EXISTENTE
 - SEÇÃO EM TERRA PROJETADA
 - TRAVESSIA PROJETADA

NOTAS

- Medidas em metros, exceto onde indicada.
- Levantamento topográfico realizado em Fev/2023.

R-1	17/07/2025	REVISÃO GERAL
R-0	24/03/2025	EMIÇÃO INICIAL
Emissão	Data	Descrição

GOVERNO DO ESTADO DO RIO DE JANEIRO

SECRETARIA DE ESTADO DO AMBIENTE E SUSTENTABILIDADE

INSTITUTO ESTADUAL DO AMBIENTE

OBRAS PARA MELHORIA DA CALHA HIDRÁULICA DO RIO IGUAÇA, NO TRECHO DA RUA DAS MARGARIDAS ATÉ A RUA PORTUGAL - IGUAÇA GRANDE - RJ.

PLANTA E PERFIL - ALINHAMENTO 2

EST. 16+0.00 A EST. 33+0.00

PROJETO DE TOPOGRAFIA

DATA: 24/03/2025

AUTOR/IDENT: RAFAEL AGENOR DOS SANTOS

CREA: 1405324953

NÚMERO DO DESENHO: DRM-BIAI-PIG-MIG-0-IEA-8006-DE-RJ

ESCALA: 1:500

FOLHA: 06/09