


PERFIL ALINHAMENTO - 02

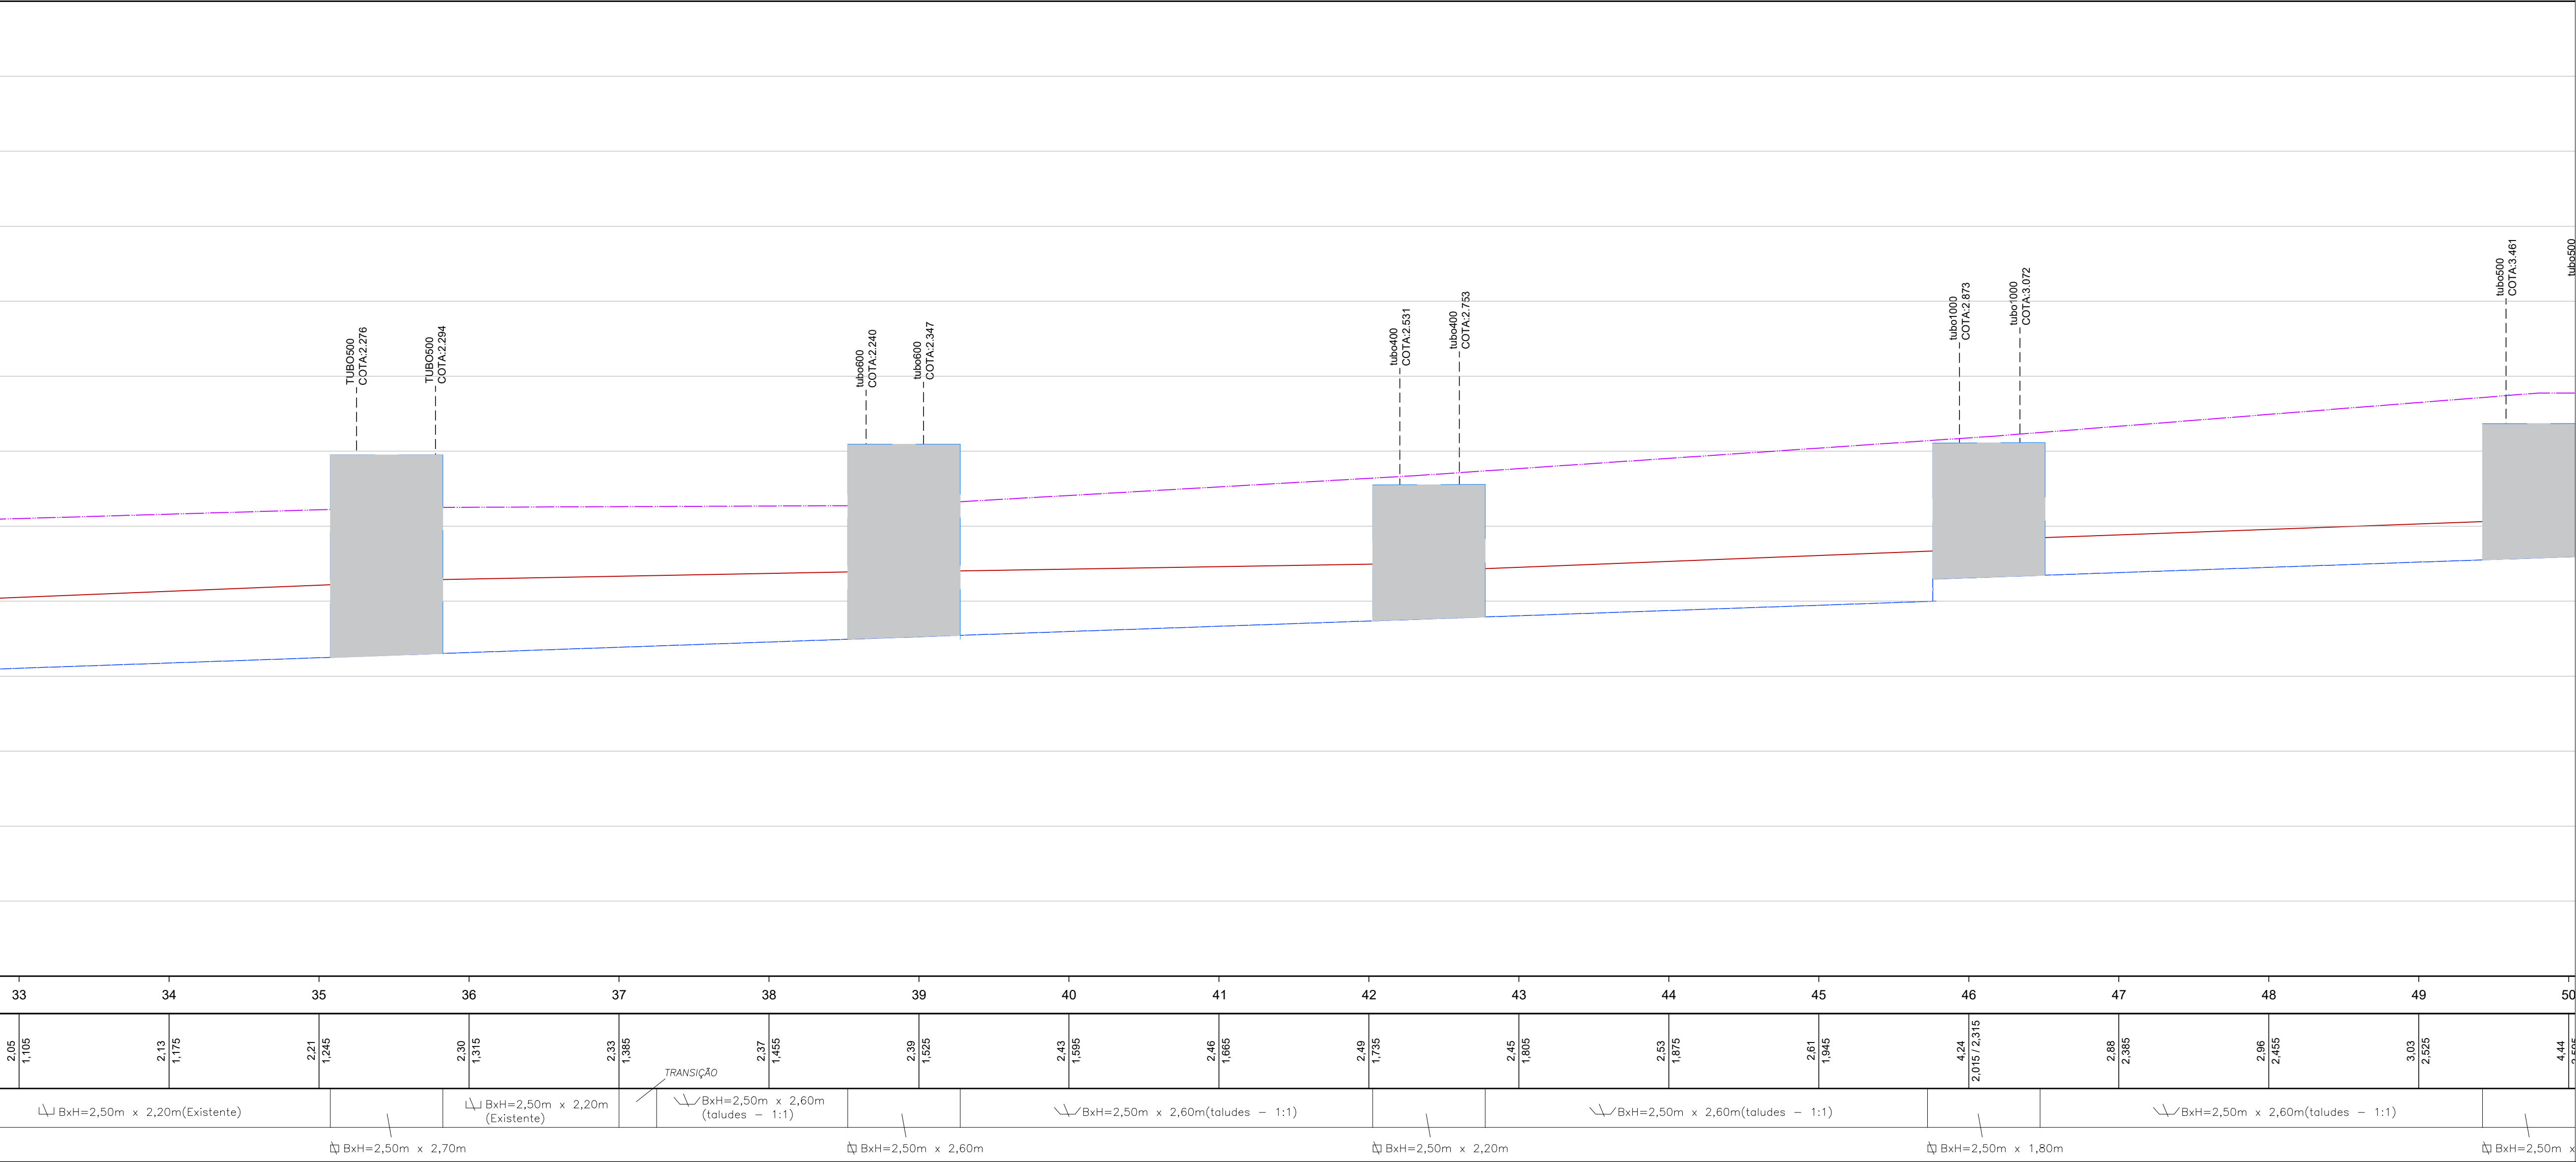

MAPA DE LOCALIZAÇÃO



CONVENÇÕES

- PERFIL
- FUNDO EXISTENTE
  - FUNDO PROJETADO
  - TOPO DA PAREDE DO CANAL PROJETADO
  - TERRENO
- PLANTA BAIXA
- GABIÃO EXISTENTE
  - GABIÃO EXISTENTE
  - SEÇÃO EM TERRA PROJETADA
  - TRAVESSIA PROJETADA

NOTAS

- Medidas em metros, exceto onde indicada.
- Levantamento topográfico realizado em Fev/2023.

R-1	17/07/2025	REVISÃO GERAL
R-0	24/03/2025	EMIÇÃO INICIAL
Emissão	Data	Descrição

GOVERNO DO ESTADO DO RIO DE JANEIRO  
SECRETARIA DE ESTADO DO AMBIENTE E SUSTENTABILIDADE  
INSTITUTO ESTADUAL DO AMBIENTE

OBRAS PARA MELHORIA DA CALHA HIDRÁULICA DO RIO IGUABA,  
NO TRECHO DA RUA DAS MARGARIDAS ATÉ A RUA PORTUGAL - IGUABA GRANDE - RJ.

**PLANTA E PERFIL - ALINHAMENTO 2**  
**EST. 33+0,00 A EST. 49+10,00**  
**PROJETO DE TOPOGRAFIA**

DATA 24/03/2025	AUTOR/IDENT. RAFAEL AGENOR DOS SANTOS CREA 1405324953	NÚMERO DO DESENHO DRM-BIAI-PIG-MIG-0-IEA-8007-DE-RJ	ESCALA 1:500
--------------------	---	--	-----------------

FOLHA  
**07/09**