

NOTAS GERAIS:

MEMORIAL DESCRITIVO (PROJETO REVITALIZAÇÃO E PAISAGISMO)

TABELA DE VEGETAÇÃO - ARVORES, PALMEIRAS E ARBUSTOS		
Nº	NOME POPULAR	QUANTIDADE
01	PALMEIRA-IMPERIAL	02 un.
02	PALMEIRA-MANILHA	03 un.
03	PALMEIRA-SEAFORTIA	12 un.
04	PAU-FERRO	05 un.
05	SIBIPIRUNA	05 un.
06	IPÊ-AMARELO	06 un.
07	IPÊ-ROSA	05 un.
08	PATÁ-DE-VACA BRANCA	05 un.
09	JACARANDÁ MIMOSO	05 un.
10	PAU-BRASIL	05 un.

TABELA DE FORRAÇÕES		
Nº	NOME POPULAR	190,00M²
A	GRAMA ESMERALDA	

- 1) - PORTA DAS ESPÉCIES PARA PLANTIO: 2,00 m
- 2) - DIMENSÕES DO BERÇO PARA ASSENTAMENTO DAS MUDAS: 60 X 60 X 60 cm
- 3) - PARA FIXAÇÃO DAS MUDAS USAR TUTOR DE 2,50 m
- 4) - ADUBAÇÃO: NPK 4:14:8 UTILIZAR 100g POR COVA, MAIS 10kg DE ESTERCO CURTIDO.
- 5) - IRRIGAÇÃO: 1 CARRO-PIPA POR DIA, DURANTE 1(UM) MÊS.
- 6) - PARA CADA UNIDADE ARBÓREA SERÃO DOTADOS 0,80M² DE PISO ECOLÓGICO CONCREGRAMA.

LEGENDA (SIMBOLOGIA)	
	- PALMEIRA-IMPERIAL
	- PALMEIRA-MANILHA
	- PALMEIRA-SEAFORTIA
	- PAU-FERRO
	- SIBIPIRUNA
	- IPÊ-AMARELO
	- IPÊ-ROSA
	- PATÁ-DE-VACA BRANCA
	- JACARANDÁ MIMOSO
	- PAU-BRASIL
	- GRAMA ESMERALDA

PROJETO

PAISAGISMO

ESPECIF.

VEGETAÇÕES

ENGENHEIRO

ESTRADA PROJETADA 01, IMBOASSICA  
MACAÉ/RJ

PROPRIETÁRIO/RESP.

BELLAVISTA EMPREENDIMENTOS LTDA.

RESPO. TÉCNICO

MANOEL CALDEIRA JUNIOR  
CREA-RJ: 1950102357

ESCALA

INDICADA

DATA

13/11/2025

COMPOSIÇÃO DA PRANCHA


SITUAÇÃO

01/02




PLANTA DE SITUAÇÃO

ESCALA 1:1000

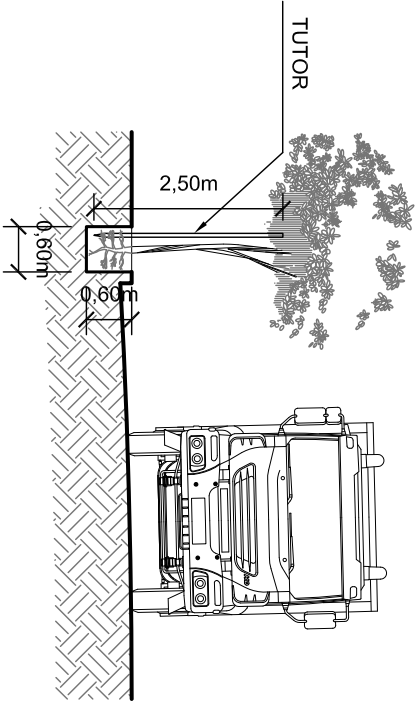

PLANTA DE PERFIL DAS VIAS

ESCALA 1:1000

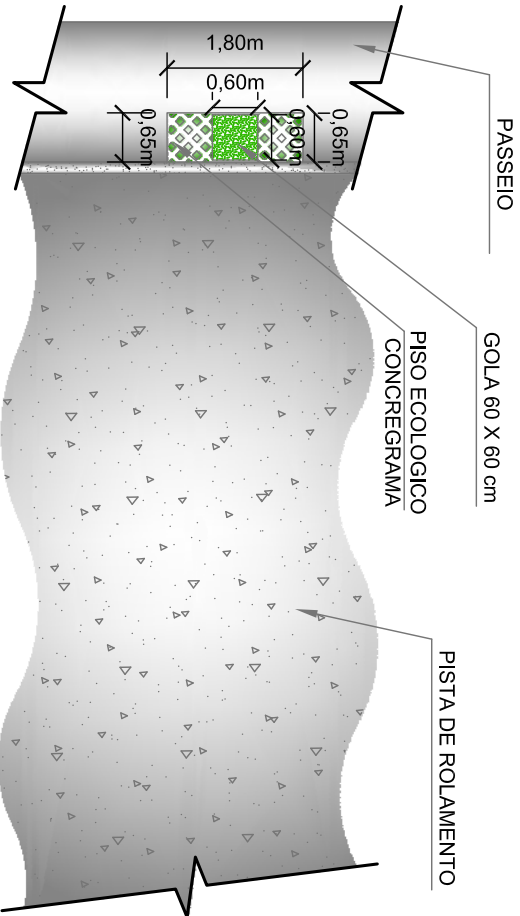

PLANTA BAIXA (DETALHE DO PLANTIO)

sem escala