

NOTAS GERAIS:

MEMORIAL DESCRITIVO (PROJETO REVITALIZAÇÃO E PAISAGISMO)

TABELA DE VEGETAÇÃO - ARVORES, PALMEIRAS E ARBUSTOS			
Nº	NOME POPULAR	NOME CIENTÍFICO	QUANTIDADE
01	PAU-FERRO	CAESALPINA FERREA	06 un.
02	SIBIPIRUNA	CAESALPINA PELTOPHOROIDES	06 un.
03	IPÊ-AMARELO	TABEBUIA ALBA	06 un.
04	IPÊ-ROSA	TABEBUIA HEPTAPHYLLA	06 un.
05	PATÁ-DE-VACA BRANCA	BAUHINIA VARIEGATA	06 un.
06	JACARANDÁ MIMOSO	JACARANDA MIMOSIFOLIA	06 un.
07	PAU-BRASIL	CAESALPINA ECHINATA	06 un.

TABELA DE FORRAÇÕES		
Nº	NOME POPULAR	NOME CIENTÍFICO
A	GRAMA ESMERALDA	ZOYSIA JAPONICA

- 1) - PORTA DAS ESPÉCIES PARA PLANTIO: 2,00 m
- 2) - DIMENSÕES DO BÉRÇO PARA ASSEMTAMENTO DAS MUDAS:
60 X 60 X 60 cm
- 3) - PARA FIXAÇÃO DAS MUDAS USAR TUTOR DE 2,50 m
- 4) - ADUBAÇÃO: NPK 4:14:8 UTILIZAR 100g POR COVA, MAIS 10kg DE ESTERCO CURTIDO.
- 5) - IRRIGAÇÃO: 1 CARRO-PIPA POR DIA, DURANTE 1(UM) MÊS.
- 6) - PARA CADA UNIDADE ARBÓREA SERÃO DOTADOS 0,80M² DE PISO ECOLÓGICO CONCREGRAMA.


LEGENDA (SIMBOLOGIA)	
	- PALMEIRA-IMPERIAL
	- PALMEIRA-MANILLA
	- PALMEIRA-SEAFORTIA
	- PAU-FERRO
	- SIBIPIRUNA
	- IPÊ-AMARELO
	- IPÊ-ROSA
	- PATÁ-DE-VACA BRANCA
	- JACARANDÁ MIMOSO
	- PAU-BRASIL
	- GRAMA ESMERALDA

PROJETO	PAISAGISMO	ESPECIF.	VEGETAÇÕES
ENGENHEIRO			
ESTRADA PROJETADA 01, IMBOASSICA			
MACAÉ/RJ			
PROPRIETÁRIO/RESP.		RESP. TÉCNICO	ESCALA
BELLAVISTA EMPREENDIMENTOS LTDA.		MANOEL CALDEIRA JUNIOR	INDICADA
COMPOSIÇÃO DA FRANQUIA		CREA-RJ: 1950102937	DATA
SITUAÇÃO		02/02	DESENHO
			Henrique Carmo/02/27
			PRANCHAS




PLANTA DE SITUAÇÃO

ESCALA 1:1000

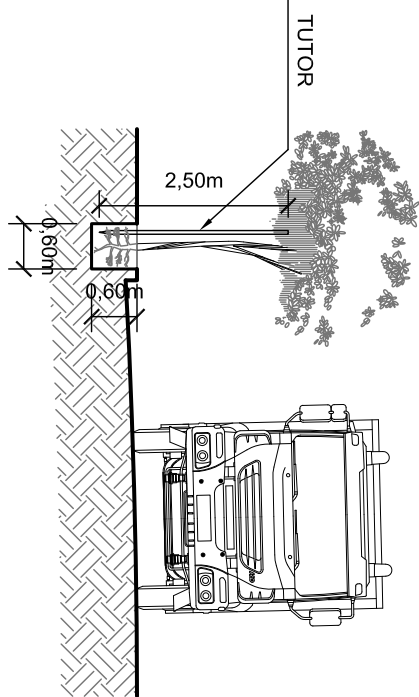

PLANTA DE PERFIL DAS VIAS

ESCALA 1:1000

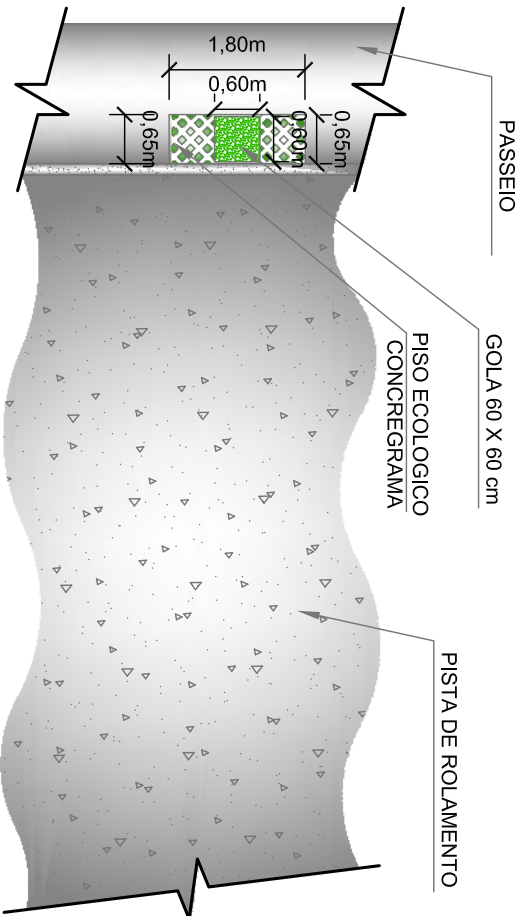

PLANTA BAIXA (DETALHE DO PLANTIO)

sem escala