



FORMAS DOS ENCONTROS

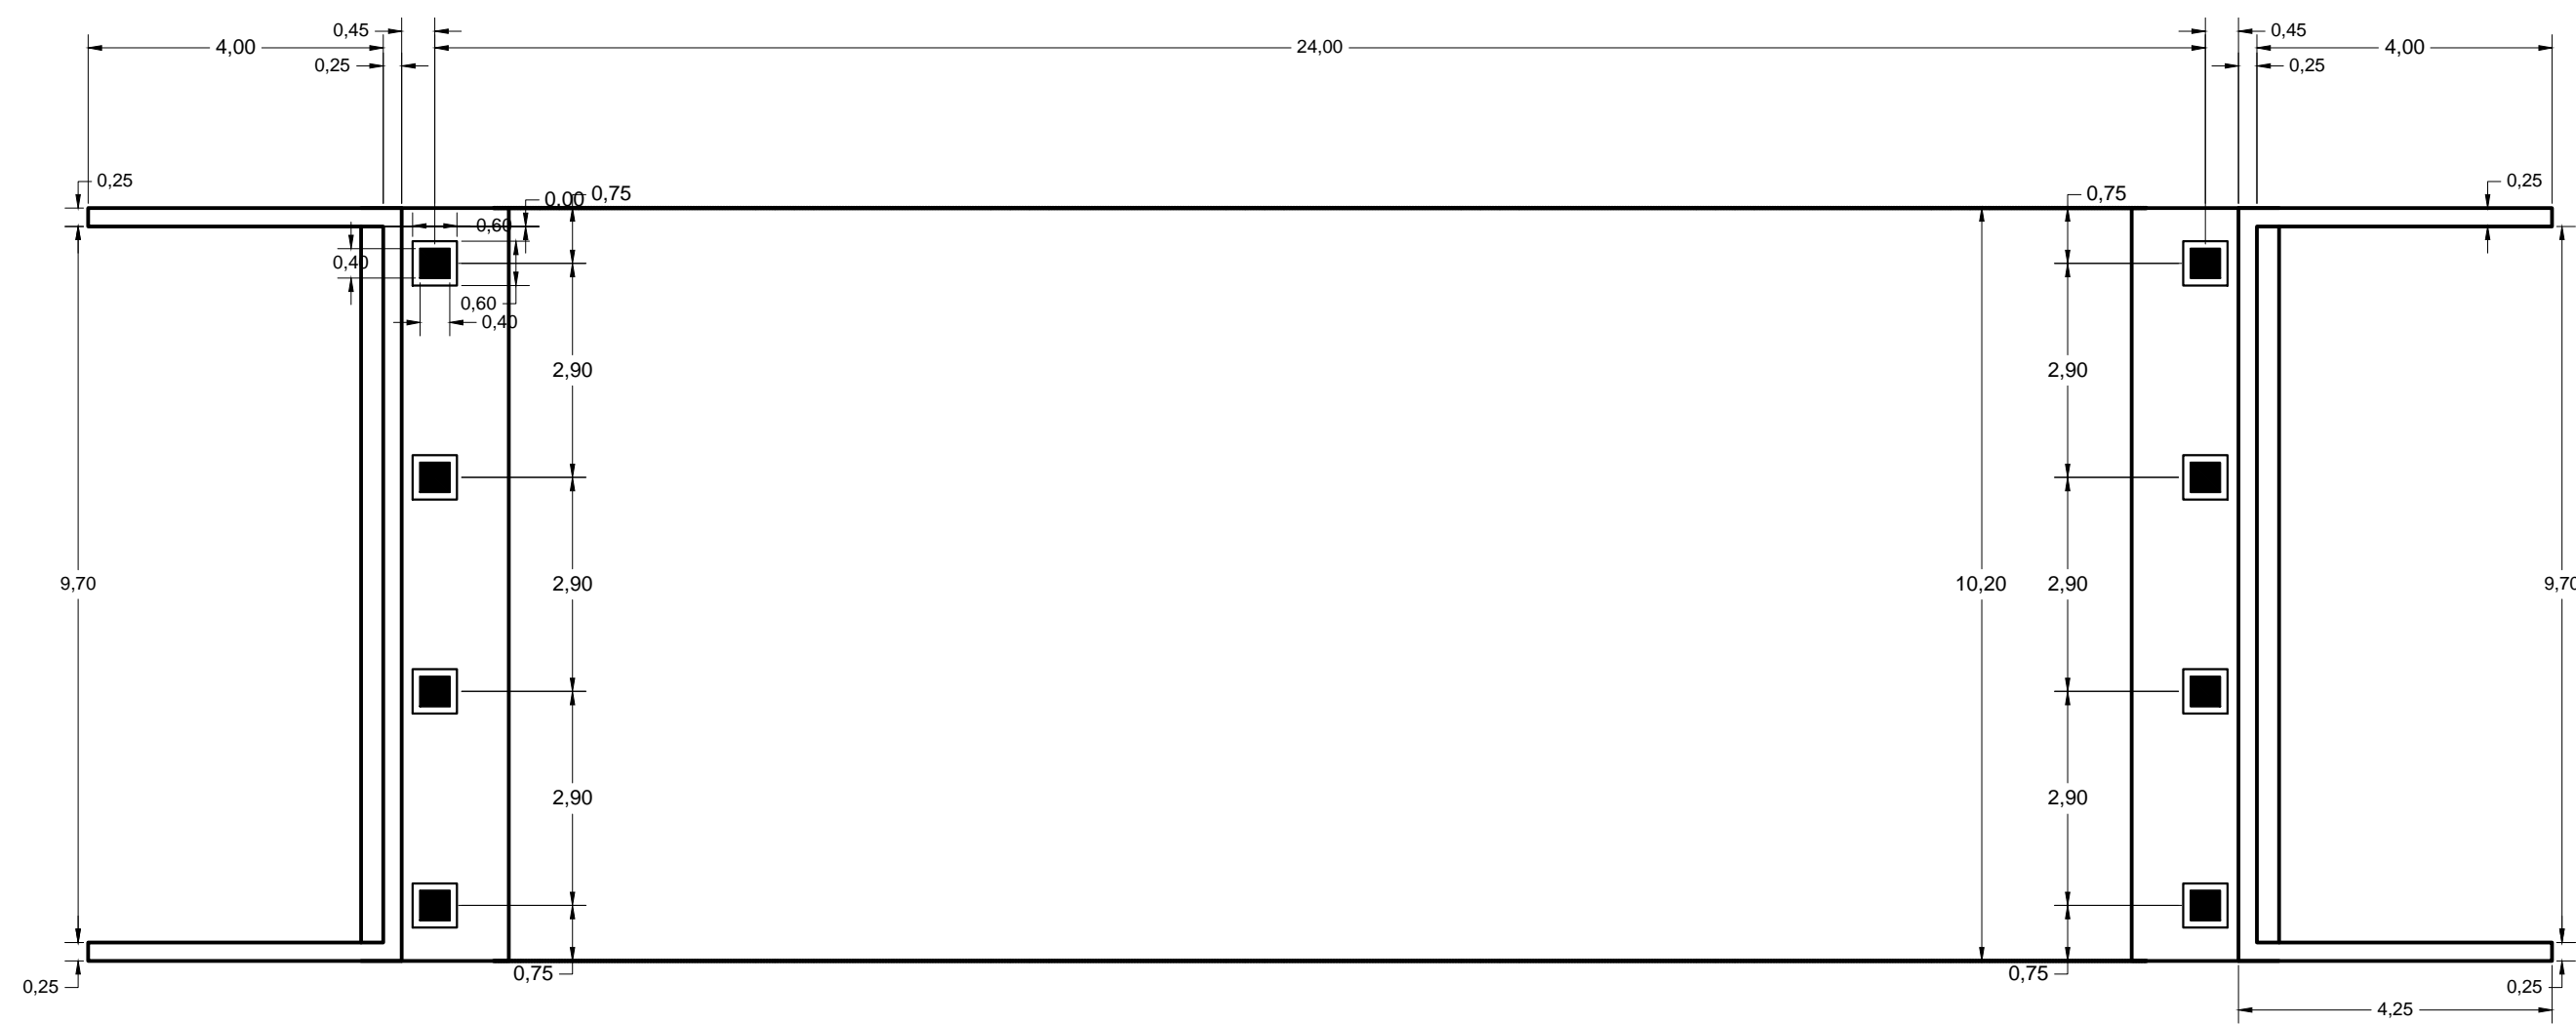



FUNDAÇÃO DOS ENCONTROS

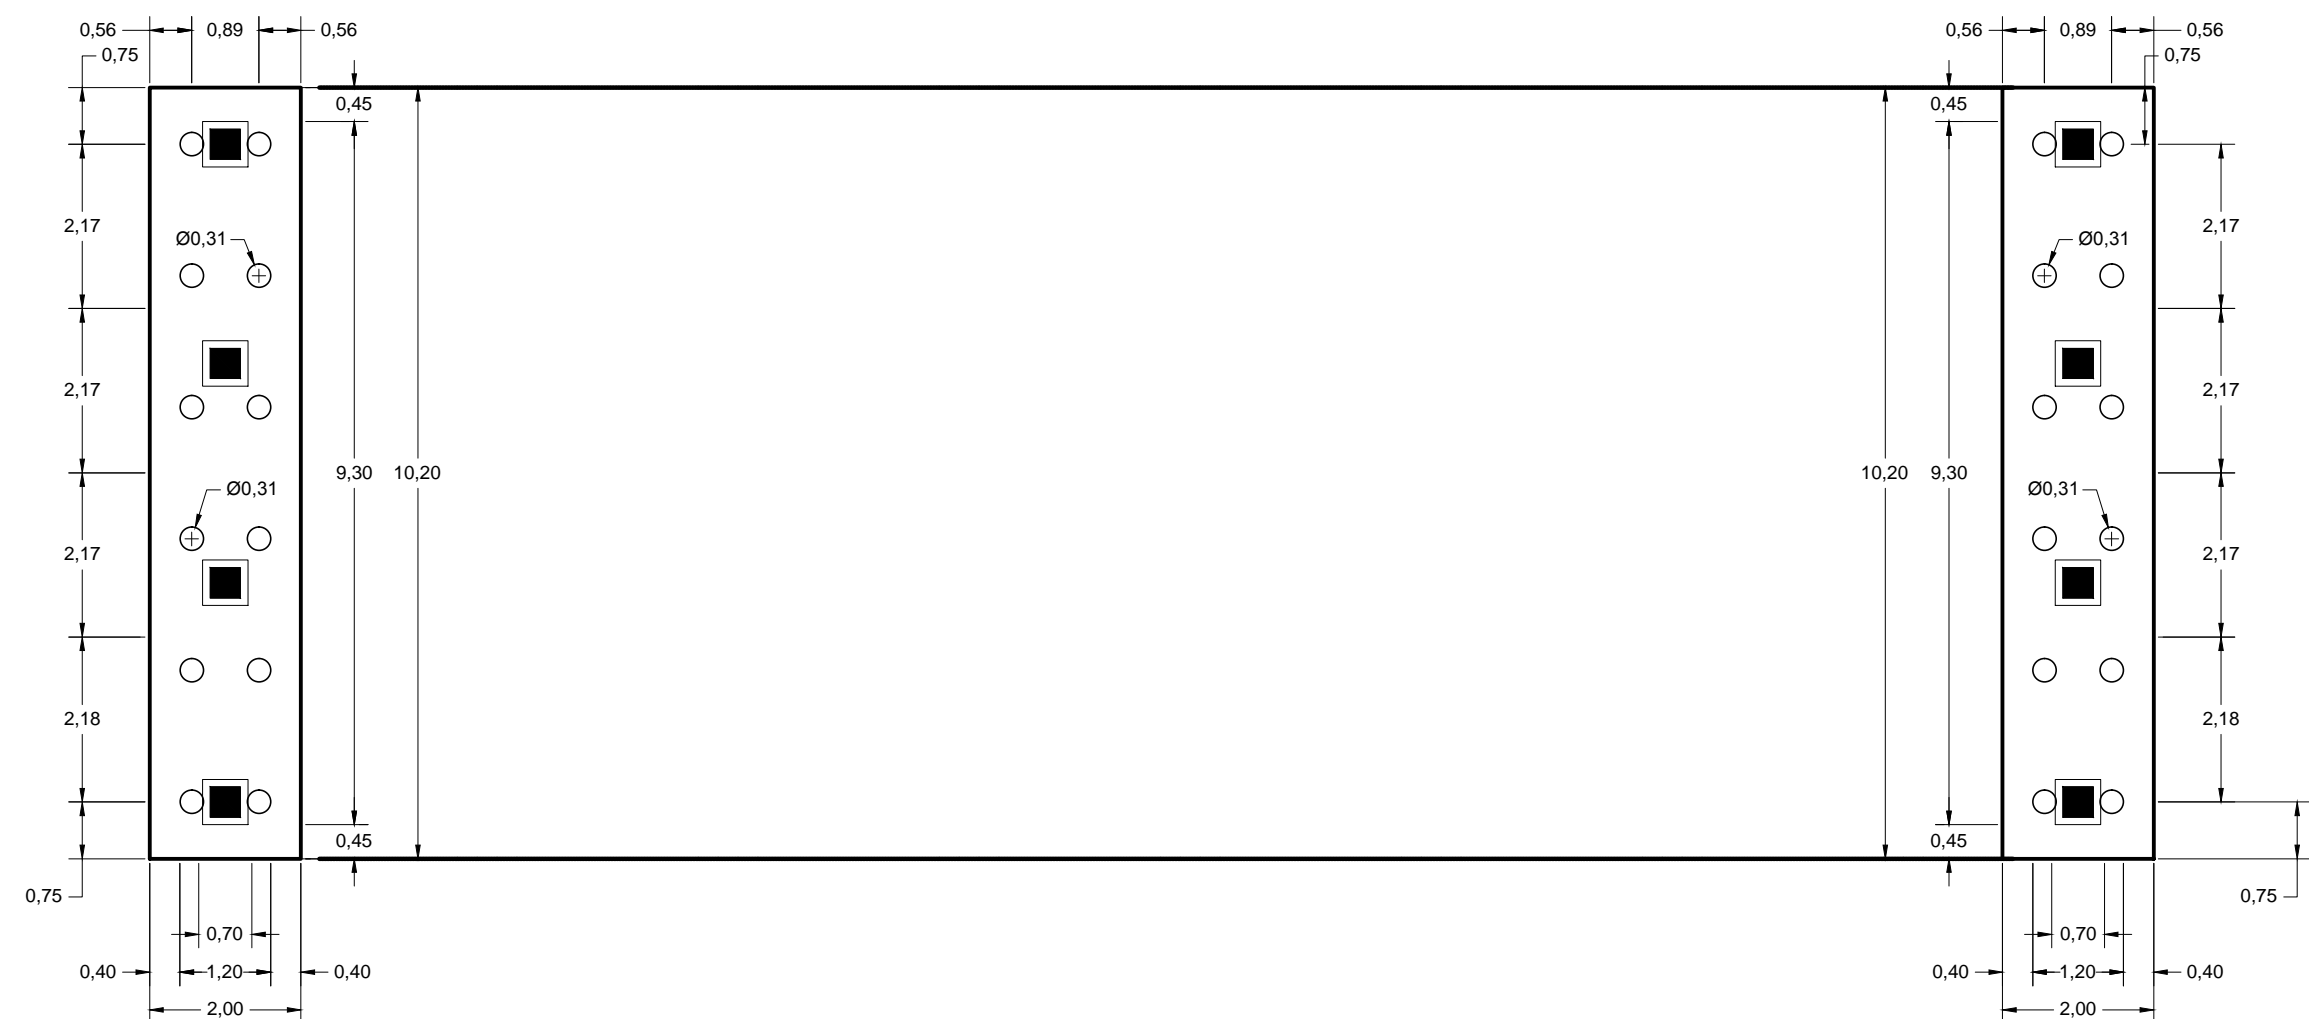

NOTAS:



R-01	x	x
Emissão	Data	Descrição
<div><div><div>inea</div><div>instituto estadual do ambiente</div></div><div><div>Secretaria do Ambiente e Sustentabilidade</div></div><div><div>GOVERNO DO ESTADO</div><div>RIO DE JANEIRO</div></div></div>		
GOVERNO DO ESTADO DO RIO DE JANEIRO SECRETARIA DE ESTADO DO AMBIENTE E SUSTENTABILIDADE INSTITUTO ESTADUAL DO AMBIENTE		
PROJETO BÁSICO DE CONSTRUÇÃO DE PONTE E URBANIZAÇÃO NO RIO BARREIRO, RUA MAJOR JOSÉ TINOCO, CAMPO GRANDE - RJ		
ESTRUTURAL PROJETO BÁSICO		FOLHA 01/05
DATA 30/11/2021	AUTOR/IDENT. Ricardo de Oliveira / CREA/RJ -2013135374	NÚMERO DO DESENHO DRM-BHGB-PRJ-RBA-IEA-0-E001
ESCALA Indicada		

NOTAS:

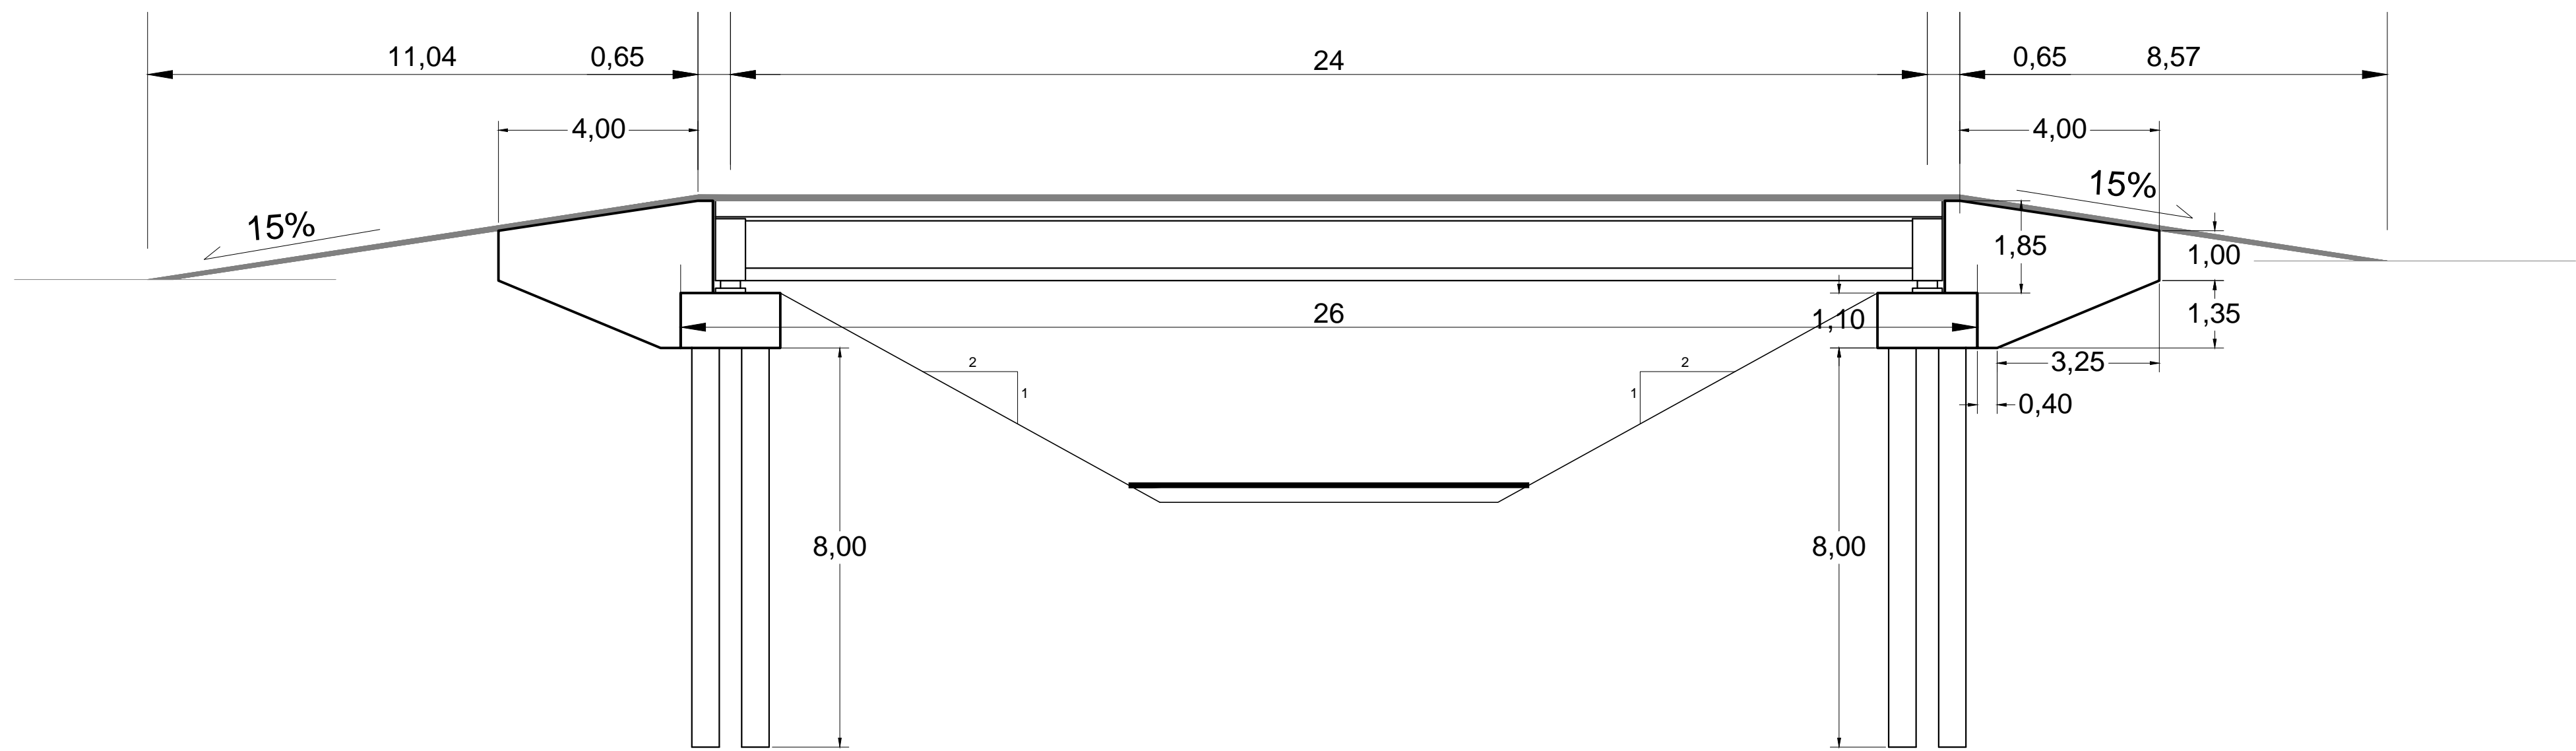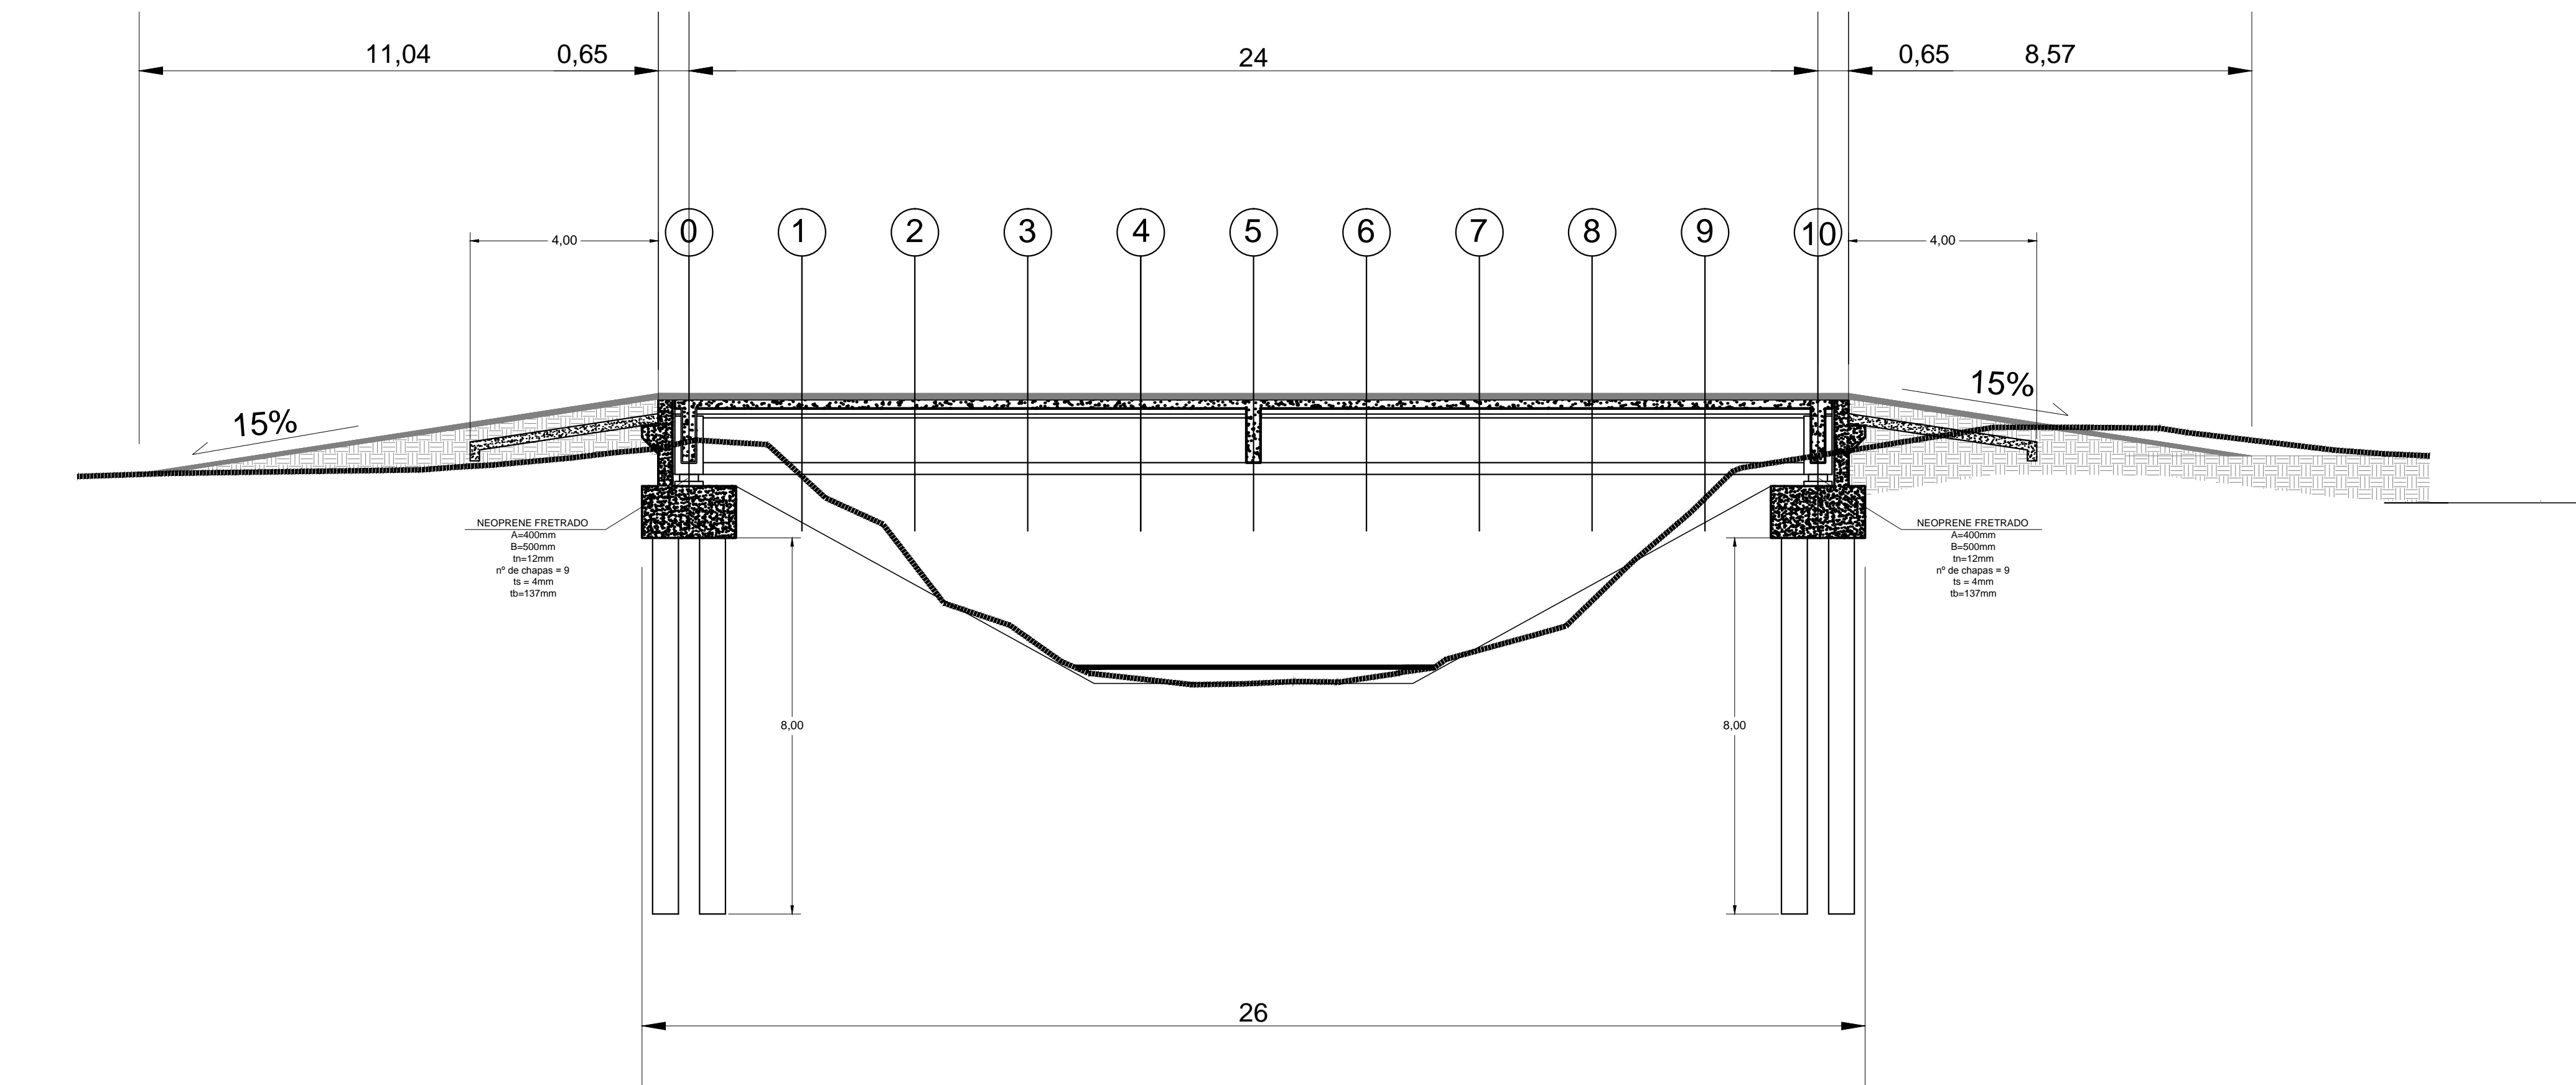


R-01	x	x
Emissão	Data	Descrição
<div><div><div>inea</div><div>instituto estadual do ambiente</div></div><div><div>Secretaria do Ambiente e Sustentabilidade</div><div>GOVERNO DO ESTADO RIO DE JANEIRO</div></div></div>		
GOVERNO DO ESTADO DO RIO DE JANEIRO SECRETARIA DE ESTADO DO AMBIENTE E SUSTENTABILIDADE INSTITUTO ESTADUAL DO AMBIENTE		
PROJETO BÁSICO DE CONSTRUÇÃO DE PONTE E URBANIZAÇÃO NO RIO BARREIRO, RUA MAJOR JOSÉ TINOCO, CAMPO GRANDE - RJ		
ESTRUTURAL PROJETO BÁSICO		FOLHA 02/05
DATA 30/11/2021	AUTOR/IDENT. Ricardo de Oliveira / CREA/RJ - 2013135374	NÚMERO DO DESENHO DRM-BHGB-PRJ-RBA-IEA-0-E001
		ESCALA Indicada

EIXO DA TRAVESSIA





 
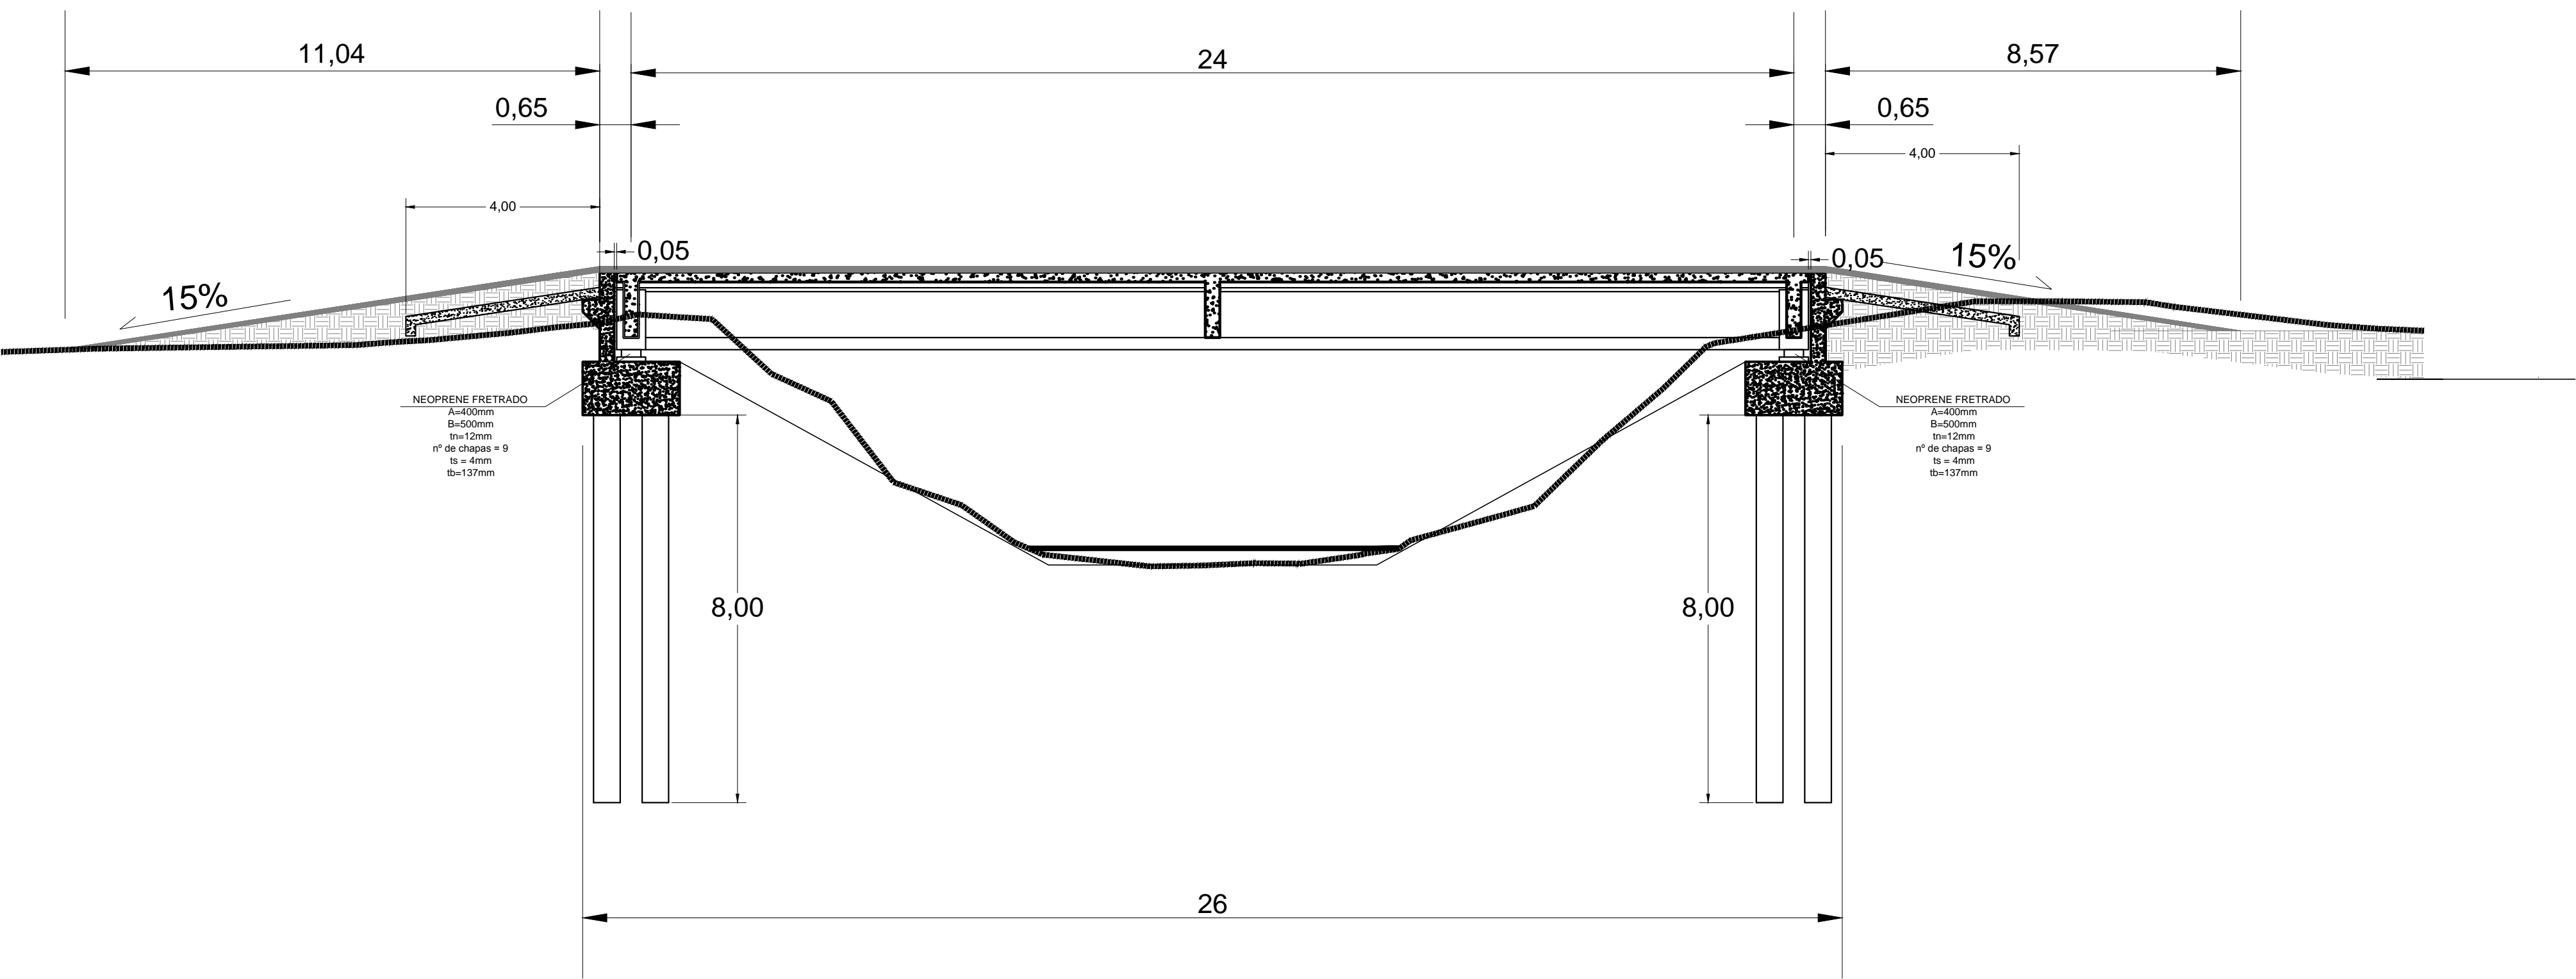


FORMAS DO TABULEIRO

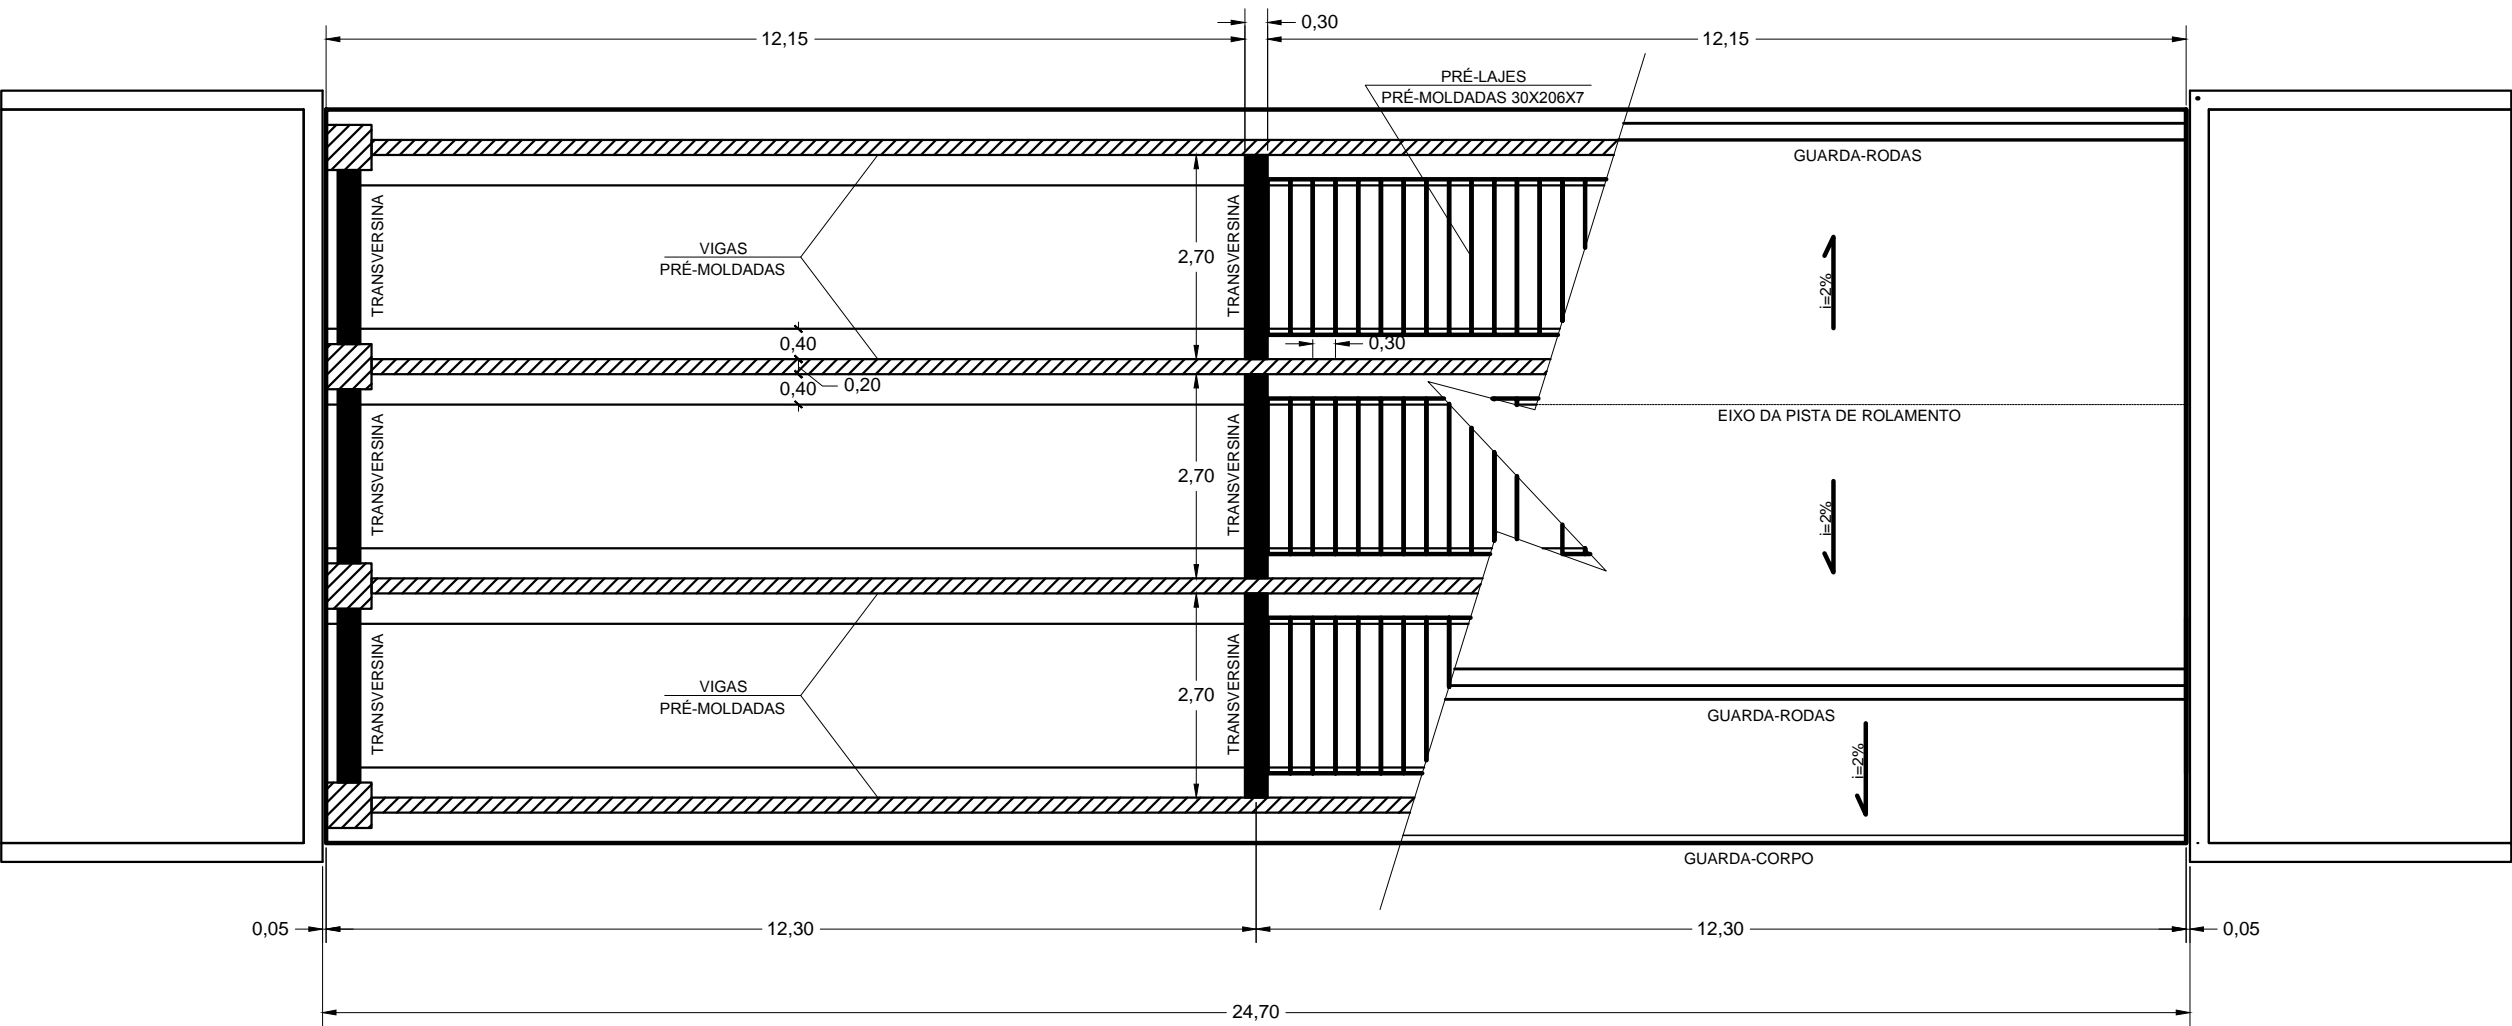

NOTAS:

R-01	x	x
Emissão	Data	Descrição
<div><div><div><div><div></div><div>inea</div></div><div><div>instituto estadual</div><div>do ambiente</div></div></div><div><div>Secretaria do</div><div>Ambiente e</div><div>Sustentabilidade</div></div><div><div>GOVERNO DO ESTADO</div><div>RIO DE JANEIRO</div></div></div></div>		
GOVERNO DO ESTADO DO RIO DE JANEIRO SECRETARIA DE ESTADO DO AMBIENTE E SUSTENTABILIDADE INSTITUTO ESTADUAL DO AMBIENTE		
PROJETO BÁSICO DE CONSTRUÇÃO DE PONTE E URBANIZAÇÃO NO RIO BARREIRO, RUA MAJOR JOSÉ TINOCO, CAMPO GRANDE - RJ		
ESTRUTURAL PROJETO BÁSICO		FOLHA 03/05
DATA 30/11/2021	AUTOR/IDENT. Ricardo de Oliveira / CREA/RJ -2013135374	NÚMERO DO DESENHO DRM-BHGB-PRJ-RBA-IEA-0-E001
		ESCALA Indicada

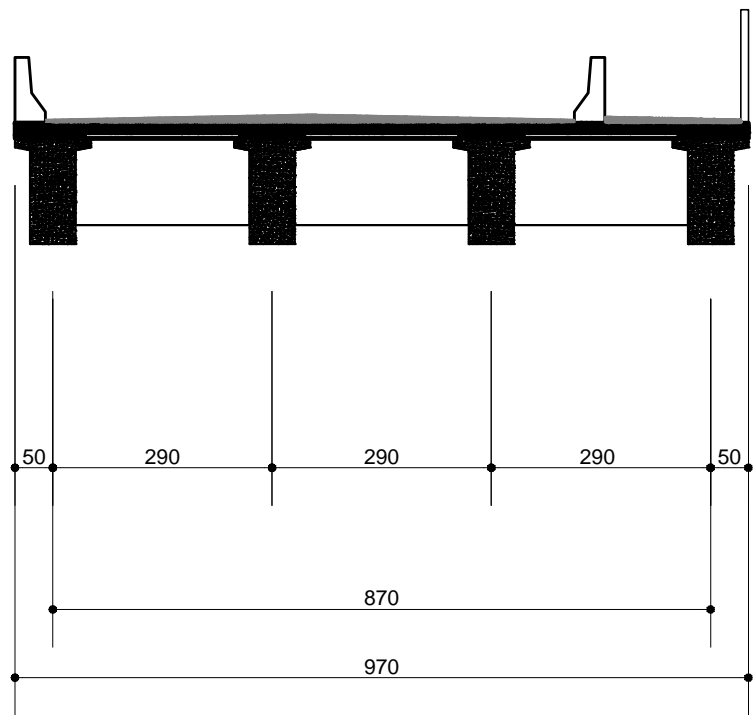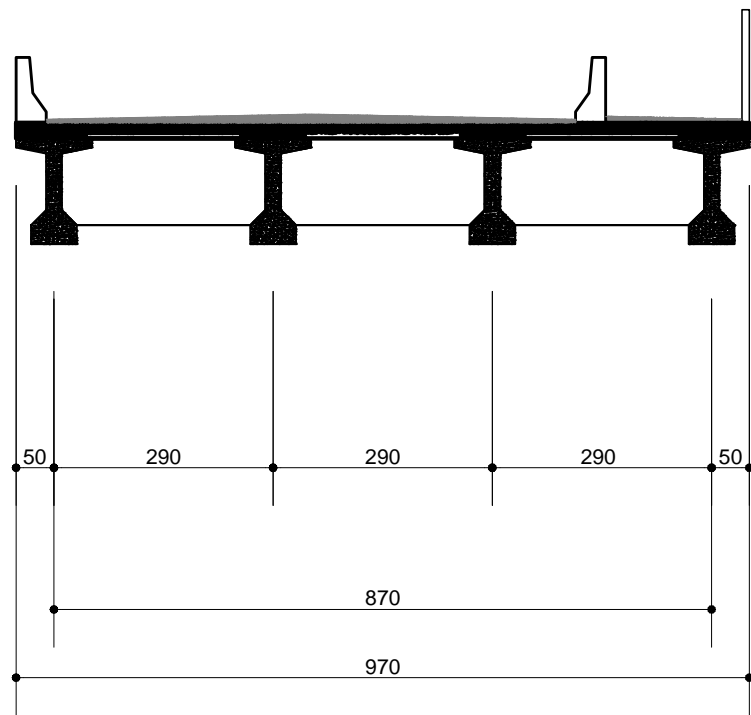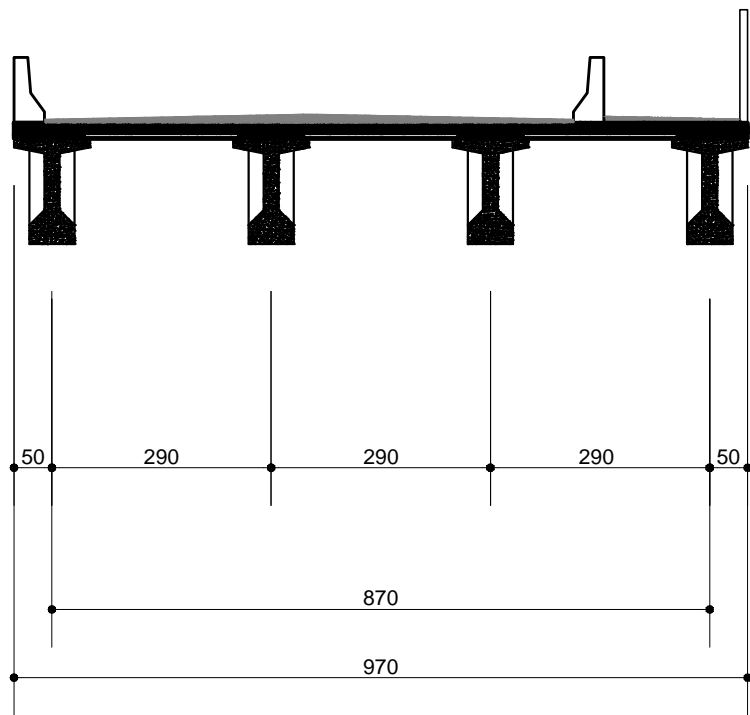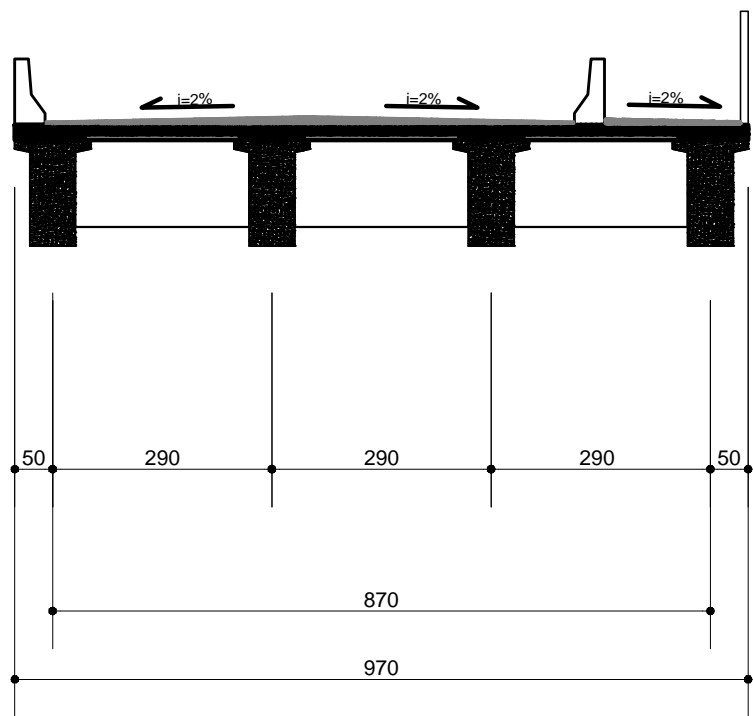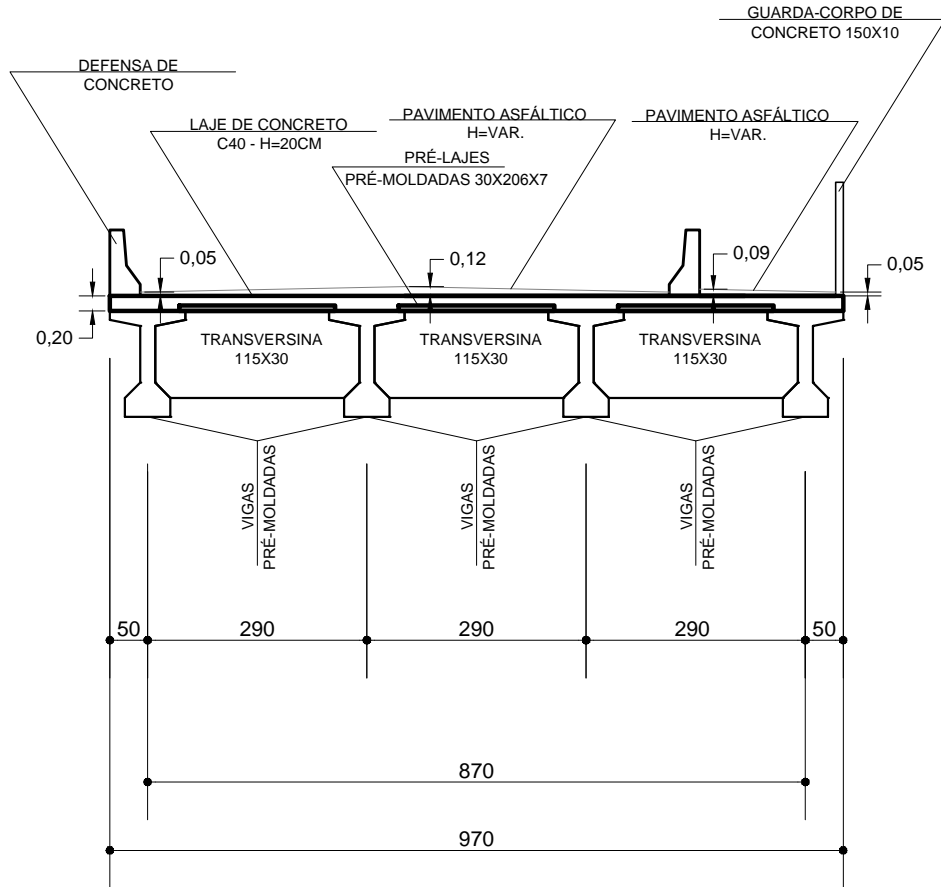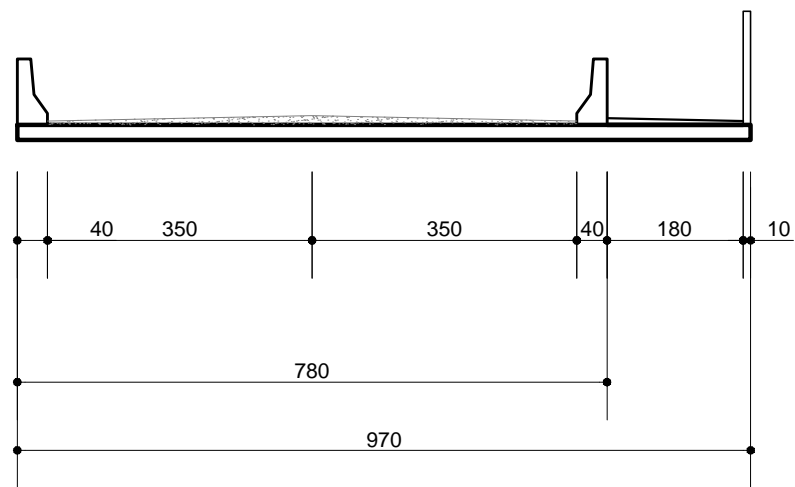


NOTAS:

R-01	x	x
Emissão	Data	Descrição
<div><div><div><div><div><div></div></div><div><b>inea</b></div></div><div><div>instituto estadual</div><div>do ambiente</div></div></div><div><div>Secretaria do</div><div>Ambiente e</div><div>Sustentabilidade</div></div><div><div><div></div></div><div><b>GOVERNO DO ESTADO</b></div><div><b>RIO DE JANEIRO</b></div></div></div></div>		
GOVERNO DO ESTADO DO RIO DE JANEIRO SECRETARIA DE ESTADO DO AMBIENTE E SUSTENTABILIDADE INSTITUTO ESTADUAL DO AMBIENTE		
PROJETO BÁSICO DE CONSTRUÇÃO DE PONTE E URBANIZAÇÃO NO RIO BARREIRO, RUA MAJOR JOSÉ TINOCO, CAMPO GRANDE - RJ		
ESTRUTURAL PROJETO BÁSICO		FOLHA 04/05
DATA 30/11/2021	AUTOR/IDENT. Ricardo de Oliveira / CREA/RJ - 2013135374	NÚMERO DO DESENHO DRM-BHGB-PRJ-RBA-IEA-0-E001
		ESCALA Indicada

NOTAS:

# EIXO DA TRAVESSIA

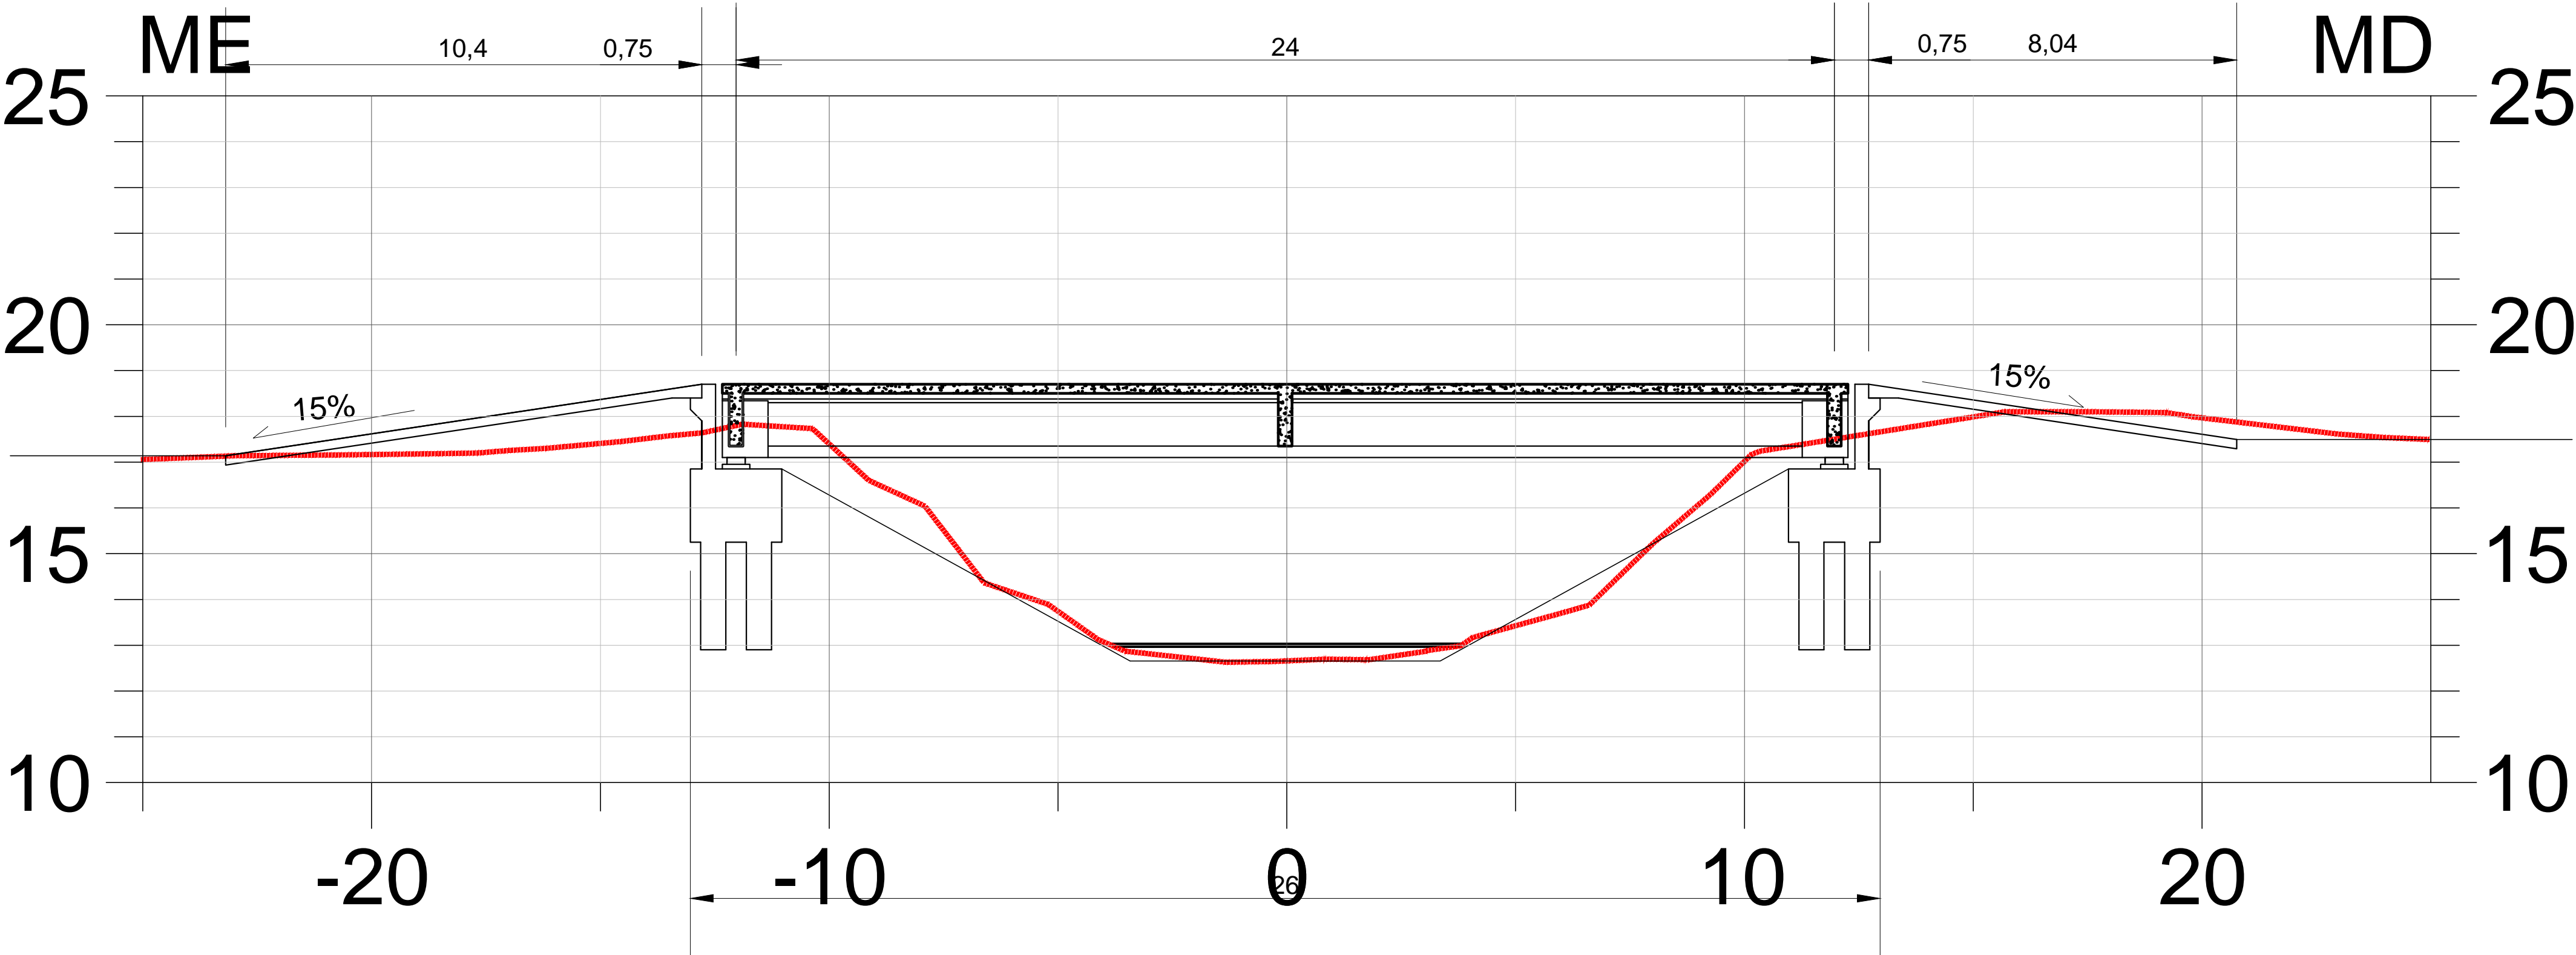

R-01	x	x
Emissão	Data	Descrição
<div><div><div><div><div></div><div>inea</div></div><div><div>instituto estadual</div><div>do ambiente</div></div></div><div><div>Secretaria do</div><div>Ambiente e</div><div>Sustentabilidade</div></div><div><div>GOVERNO DO ESTADO</div><div>RIO DE JANEIRO</div></div></div></div>		
GOVERNO DO ESTADO DO RIO DE JANEIRO SECRETARIA DE ESTADO DO AMBIENTE E SUSTENTABILIDADE INSTITUTO ESTADUAL DO AMBIENTE		
PROJETO BÁSICO DE CONSTRUÇÃO DE PONTE E URBANIZAÇÃO NO RIO BARREIRO, RUA MAJOR JOSÉ TINOCO, CAMPO GRANDE - RJ		
ESTRUTURAL PROJETO BÁSICO		FOLHA 05/05
DATA 30/11/2021	AUTOR/IDENT. Ricardo de Oliveira / CREA/RJ - 2013135374	NÚMERO DO DESENHO DRM-BHGB-PRJ-RBA-IEA-0-E001
		ESCALA Indicada