





1 LEVANTAMENTO PLANIALTIMETRICO
esc.: 1/1000

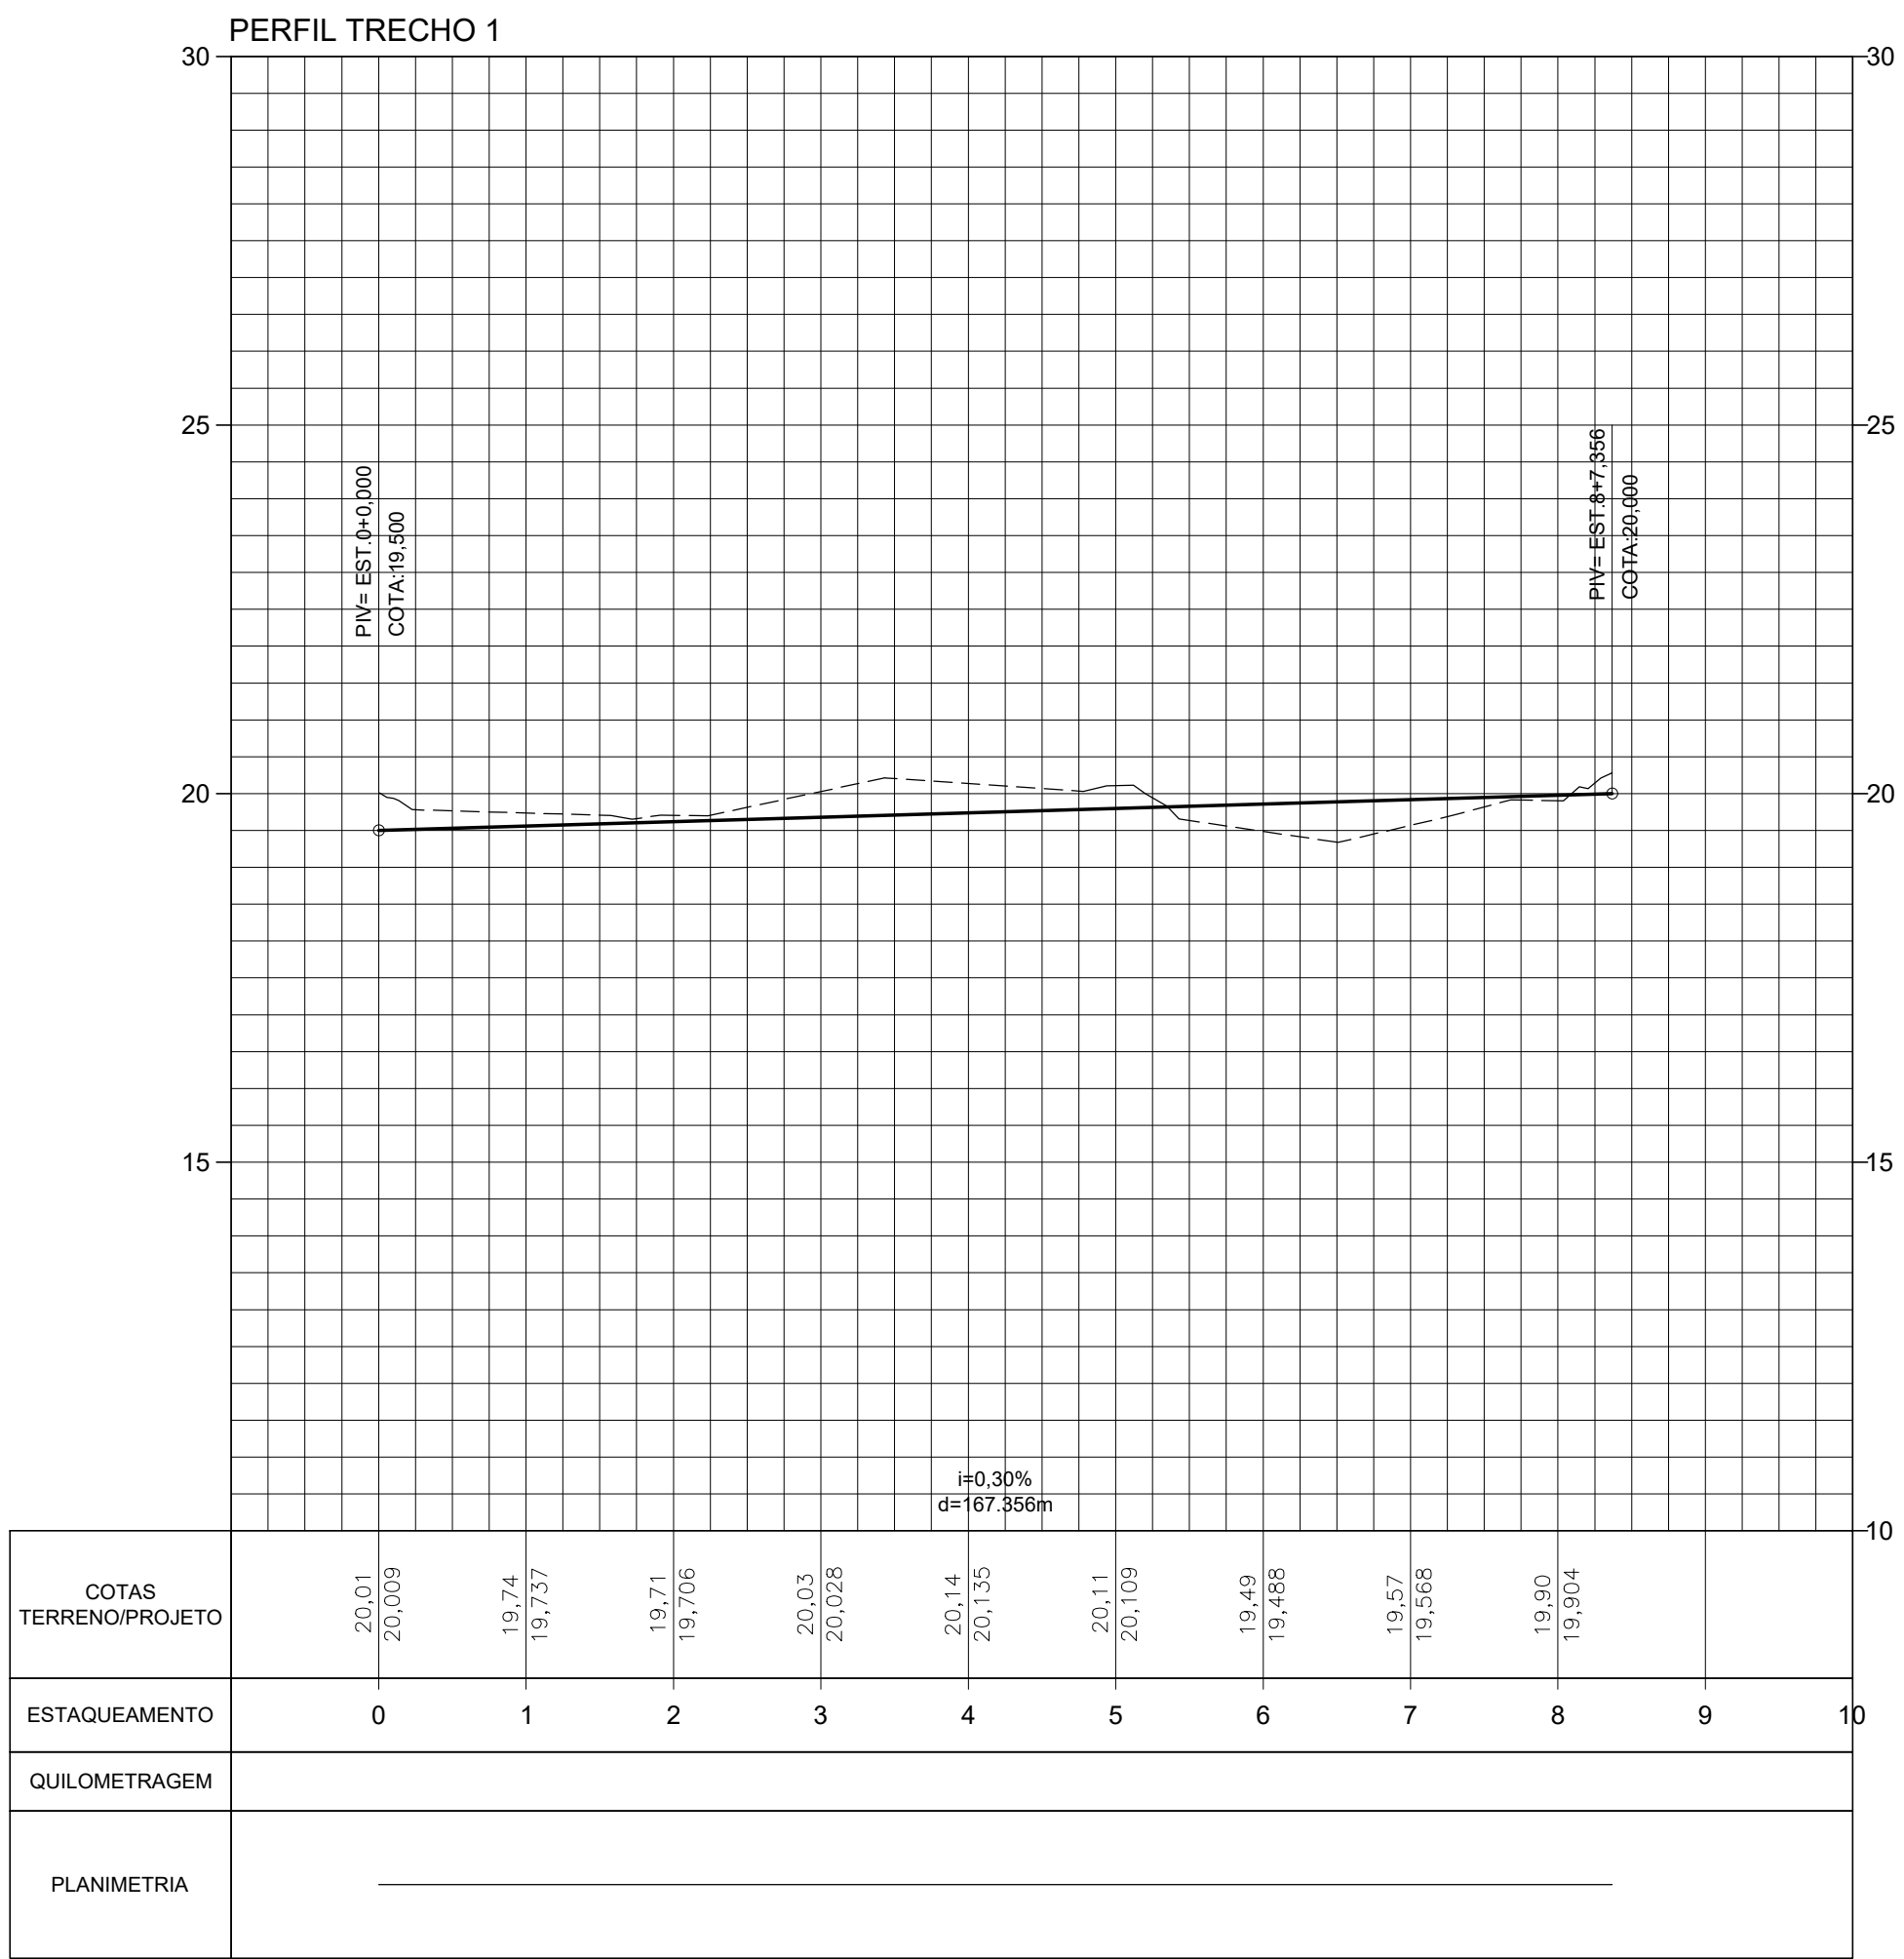

2 PERFIL LONGITUDINAL
esc.: 1/1000

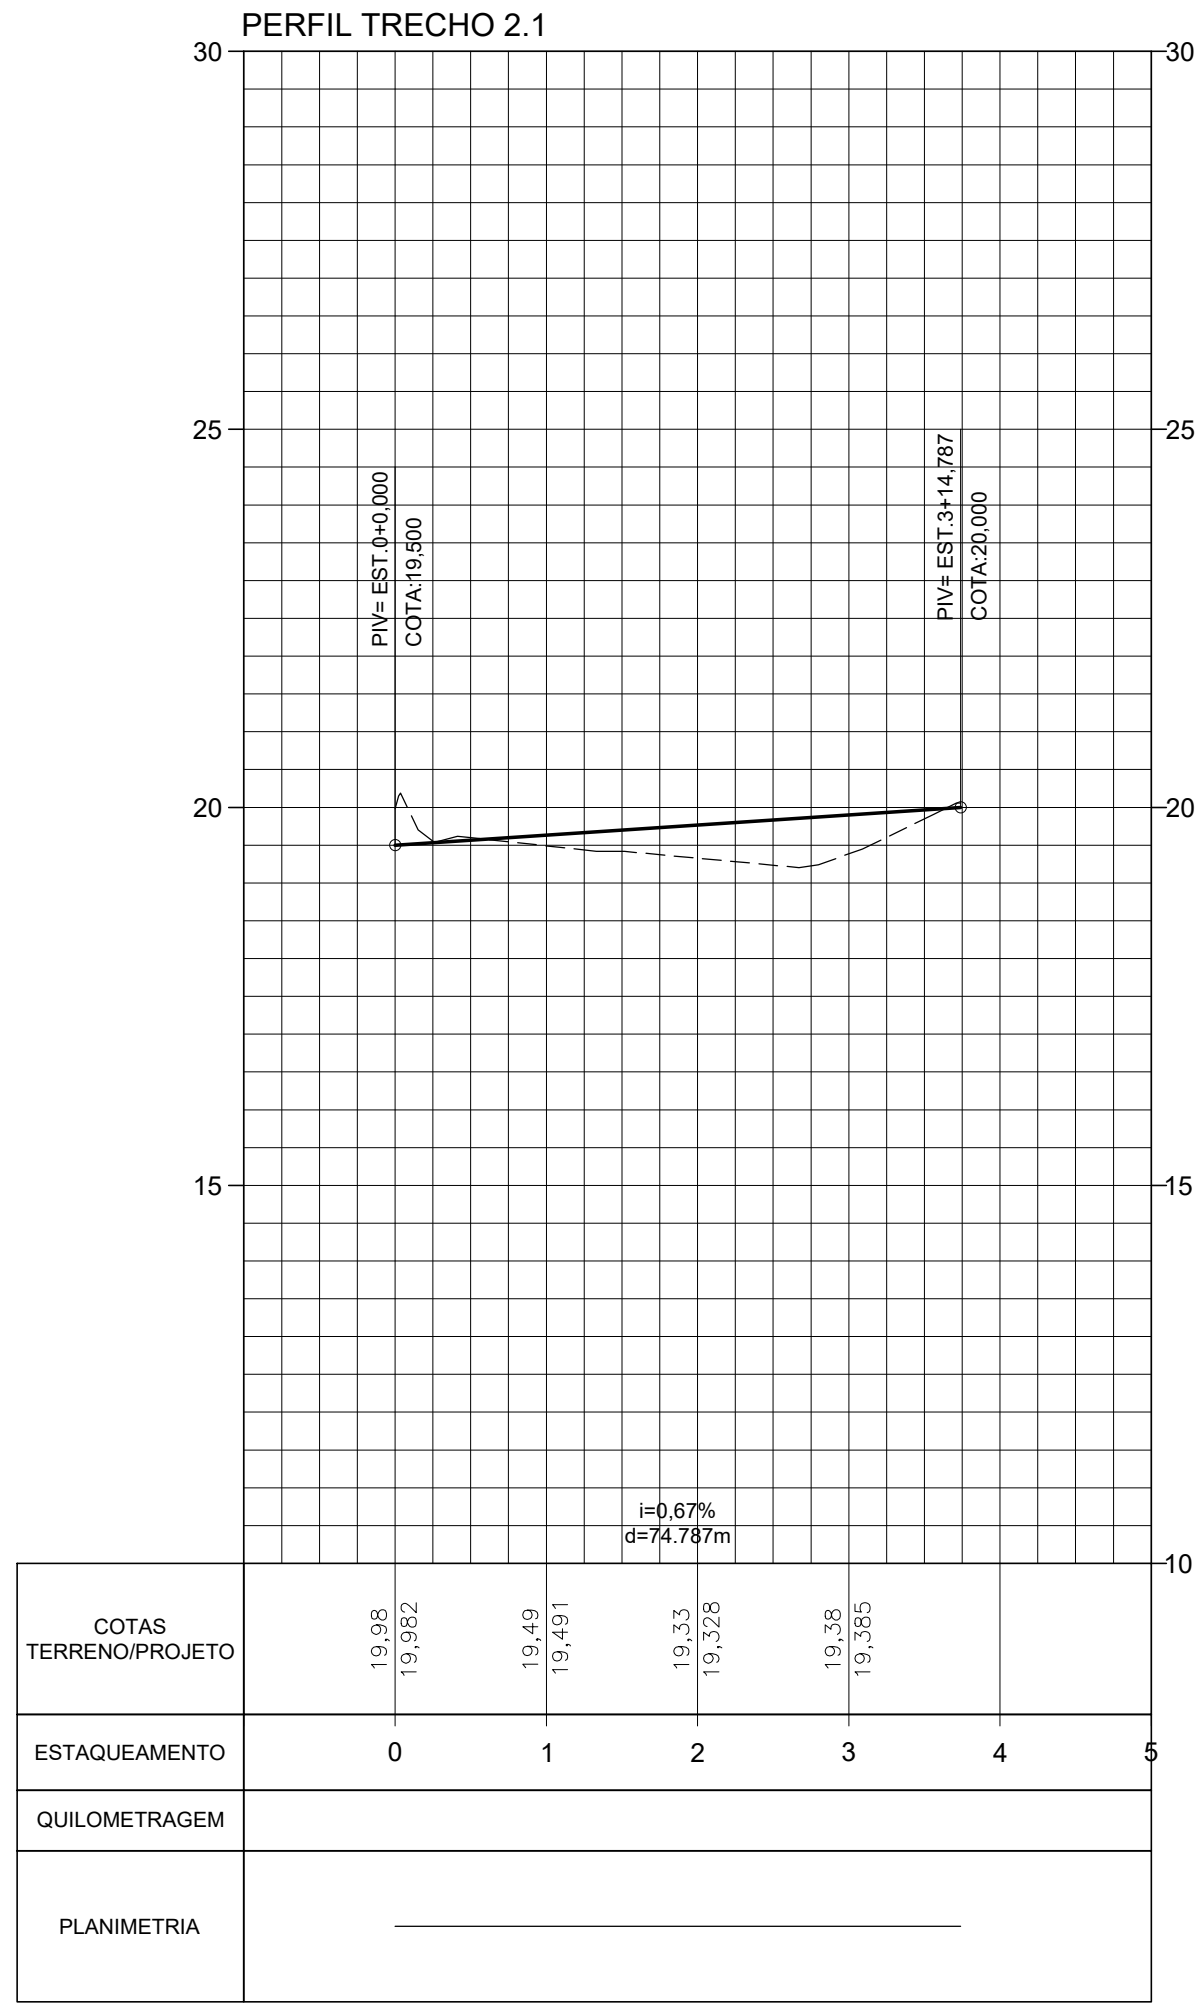

APROVAÇÃO:

AMARILDO HENRIQUE ALCANTARA
PREFEITO

ADRIANO MAIA NASCIMENTO
ARQUITETO
CAU nº 000A707430



SECRETARIA MUNICIPAL DE OBRAS
E URBANISMO
PREFEITURA MUNICIPAL DE SÃO FIDÉLIS

Rua Voluntários da Pátria s/nº - Barra no - Centro
São Fidélis - RJ - Brasil. Tel.: (22) 2755-2447

PROJETO: GABINETE/COORDENAÇÕES

DESENHO: PROJETO DE TERRAPLENAGEM PARA IMPLANTAÇÃO DE CICLOVIA

ENDEREÇO: CENTRO, SÃO FIDÉLIS-RJ

TÍTULO: PROJETO DE TERRAPLENAGEM DE UMA ÁREA ONDE SERÁ IMPLANTADO UMA CICLOVIA

SUPERINTENDÊNCIA DE
PROJ. DE ENGº E ARQ.

Marco Antonio Brasil
ENGENHEIRO RESPONSÁVEL

Marco Antonio Brasil
ENGENHEIRO CIVIL

Marco Antonio Brasil
ENGENHEIRO CIVIL

Marco Antonio Brasil
ENGENHEIRO CIVIL

SET02022
REVISÃO
DATA
07/33