

02 PLANTA BAIXA TRECHO 1  
ESC. 1/500




02 PLANTA BAIXA TRECHO 2  
ESC. 1/500



02 PLANTA BAIXA TRECHO 3  
ESC. 1/500




02 PLANTA BAIXA TRECHO 4  
ESC. 1/500

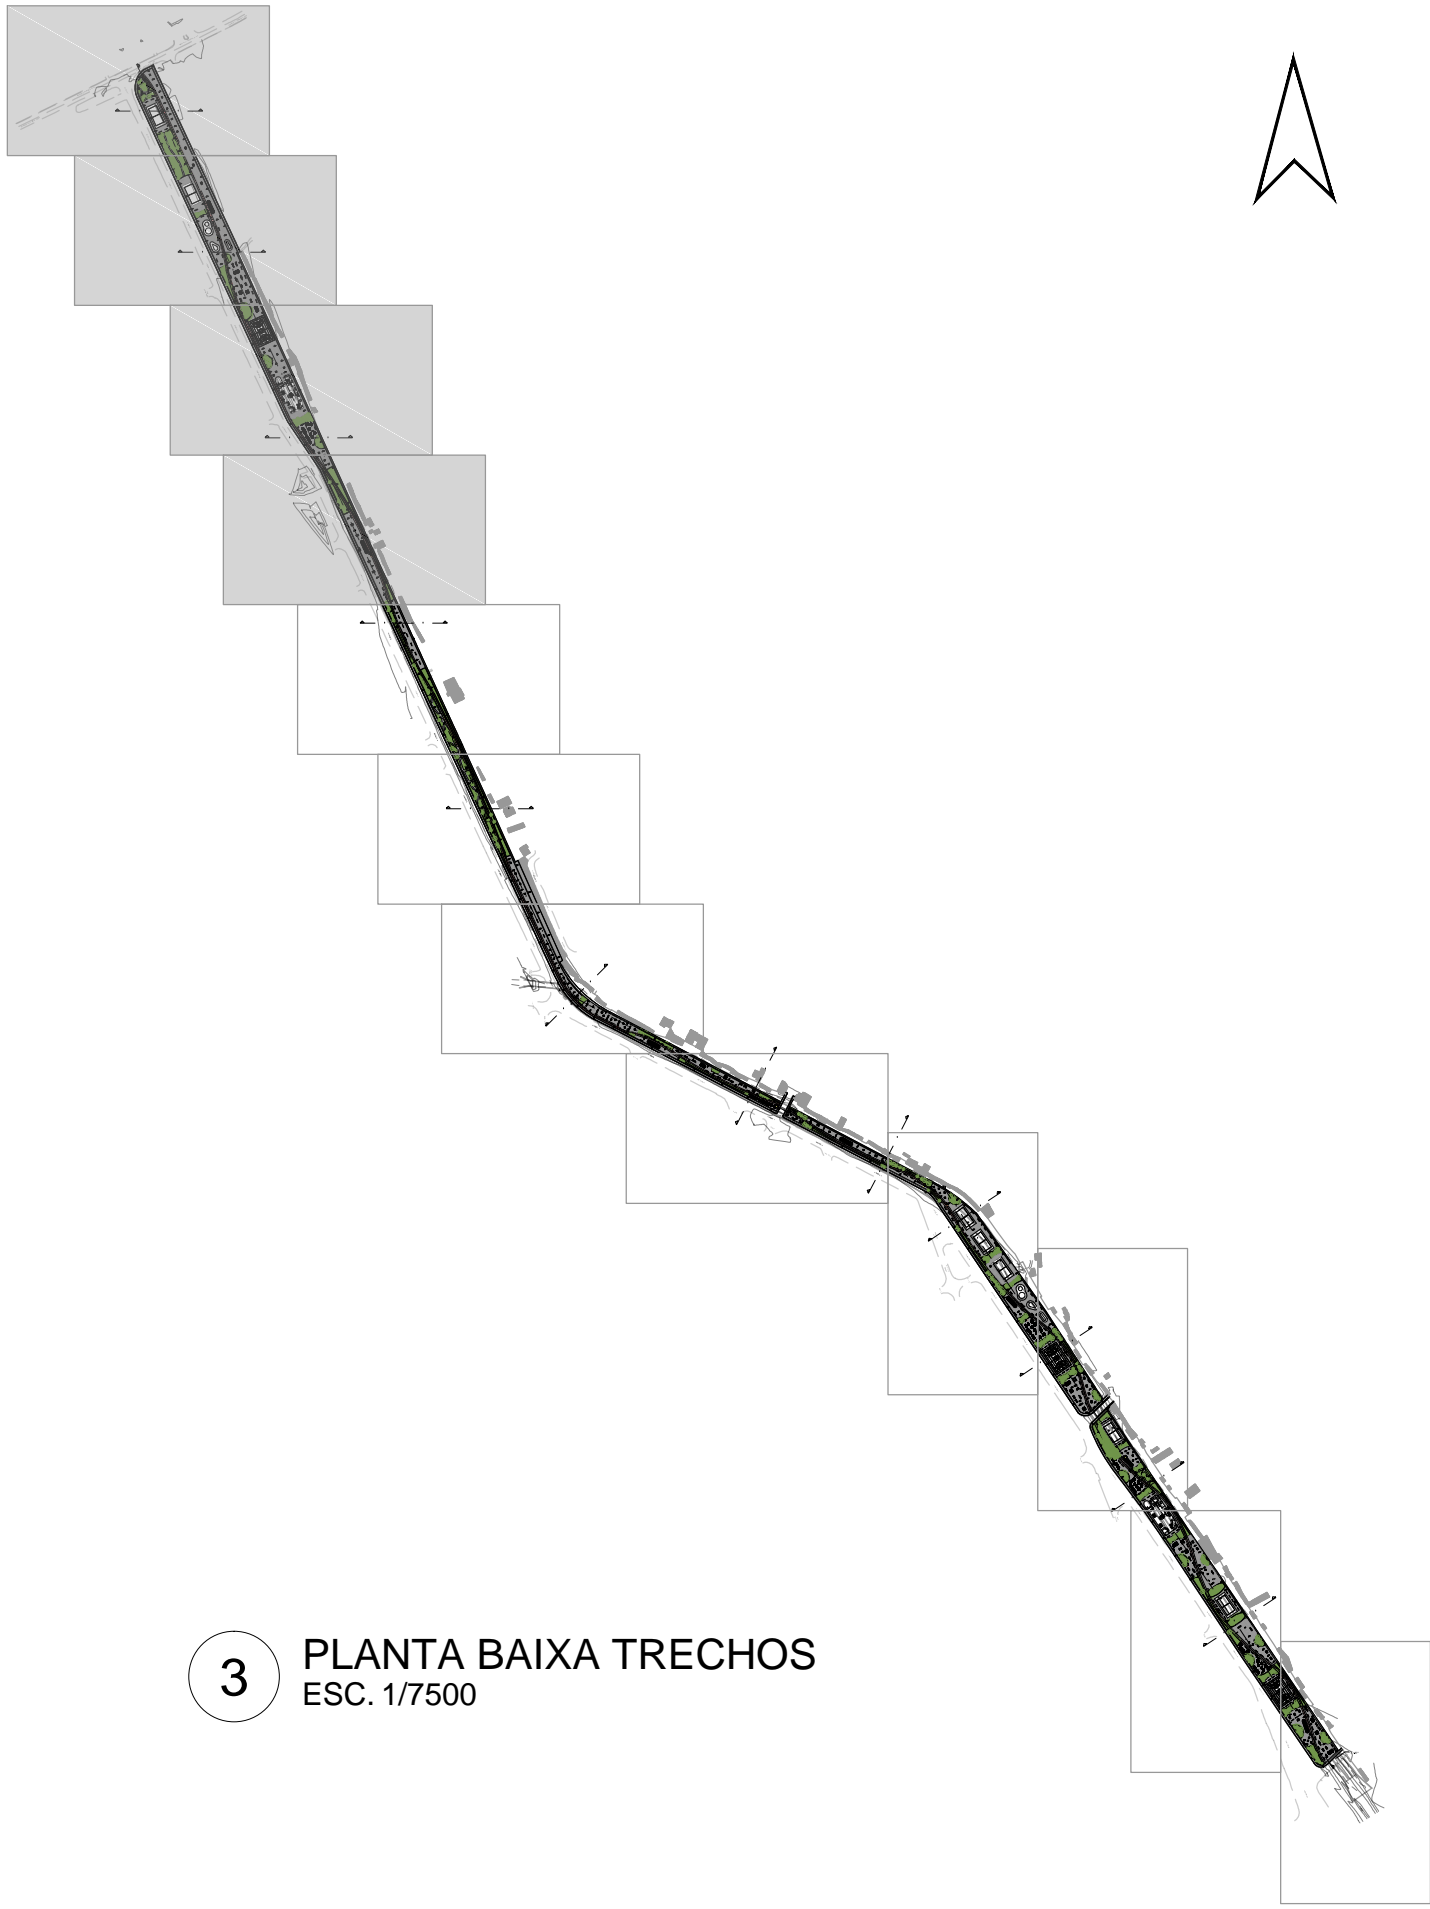

3 PLANTA BAIXA TRECHOS  
ESC. 1/7500

QUANTITATIVO:	OBS:
169 bancos de concreto	
55 lixeiras seletivas	
80 mesas de concreto	Cada mesa acompanha 4 banquinhos de concreto
320 banquetas redondas de concreto	4 banquetas por mesa de concreto
9 camélias triplos	
8 alongadoes triplos	
9 grãos diagonais triplos	
2 remados serrados triplos	
14 corajidos	
7 espigas triplos	
7 múltiplos aseroladores	
7 gaidas	
8 playgrounds multifuncionais	
9 túneis	
10 balanços compostos com 2 cadeiras cada	
9 escorregas	
21 gangorras duplas	
22 funesmas	
2 skate bowls tipo 1	
2 skate bowls tipo 2	
2 skate bowls tipo 3	
7 bicicletários	Cada bicicletário comporta até 20 bicicletas
2 skateparqs	
3 quadras poliesportivas	
7 quadras de vôlei	
343 postes de 2 pásulas	
Área de saibro	Área: 340,97 m²
Área de pintura de ciclovia	Área: 4.932,88m²
Piso calçada (piso padrão prefeitura)	Área: 2.276,53m²
Piso intertravado	Área: 27.761,09m²
Área de grama	Área: 10.452,54m²
340 Árvores grande porte	
340 Árvores médio porte	

DOCUMENTOS DE REFERÊNCIA:				
R-00				
Emissão	Data	Descrição		
<div><div><div>inea</div><div>instituto estadual do ambiente</div></div><div><div>Secretaria do Ambiente e Sustentabilidade</div></div><div><div></div><div>GOVERNO DO ESTADO DO RIO DE JANEIRO</div></div><div><div></div><div>RIO de JANEIRO</div></div></div>				
GOVERNO DO ESTADO DO RIO DE JANEIRO				
SECRETARIA DE ESTADO DO AMBIENTE E SUSTENTABILIDADE				
INSTITUTO ESTADUAL DO AMBIENTE				
PROJETO BÁSICO DE URBANIZAÇÃO RIO RONCADOR - DUQUE DE CAXIAS				
PLANTA BAIXA - TRECHOS 1 AO 4				FOLHA
URBANIZAÇÃO				02/08
DATA	AUTOR/IDENT.	DESENHISTA	NÚMERO DO DESENHO	ESCALA
03/07/2023	ROSANE RODRIGUES MARQUES CAU ARBESST	GABRIELLA DORVILLE KYRRA CRUZ	DRM-BB8G-POC-RON-0-IEA-A002-DE-RO	ESC. INDICADA