




02 PLANTA BAIXA TRECHO 5
ESC. 1/500




02 PLANTA BAIXA TRECHO 6
ESC. 1/500

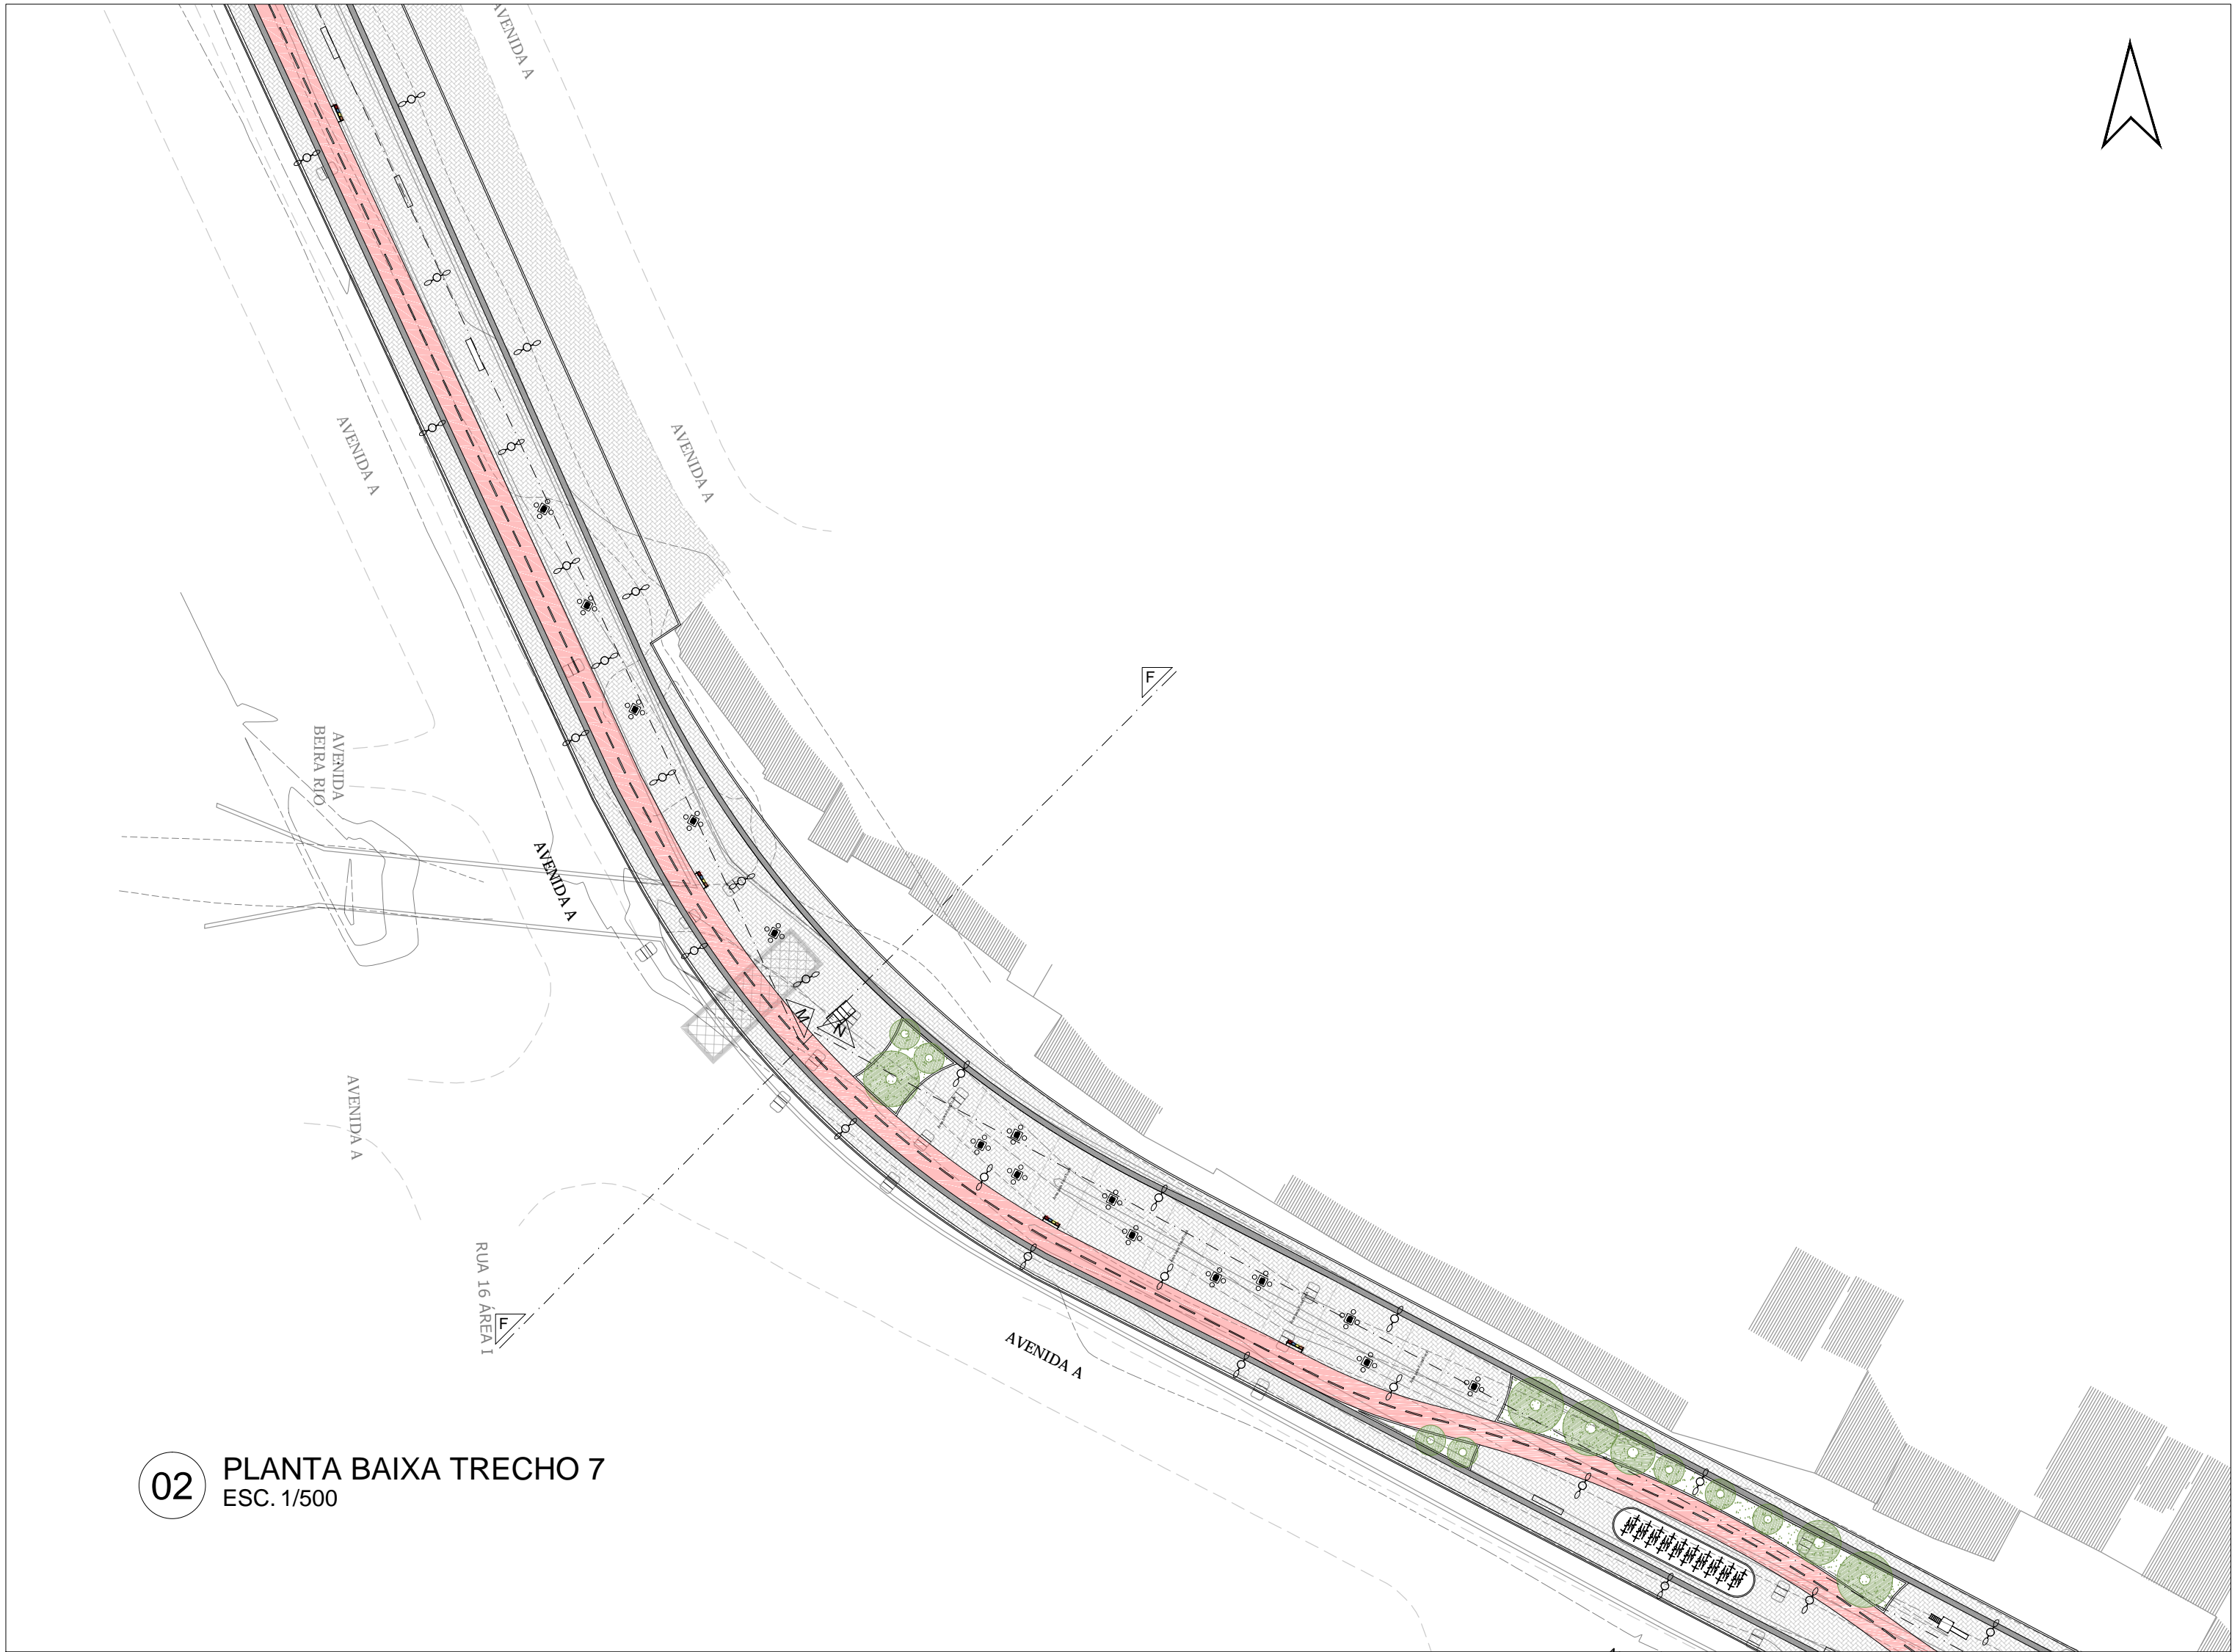

02 PLANTA BAIXA TRECHO 7
ESC. 1/500



02 PLANTA BAIXA TRECHO 8
ESC. 1/500

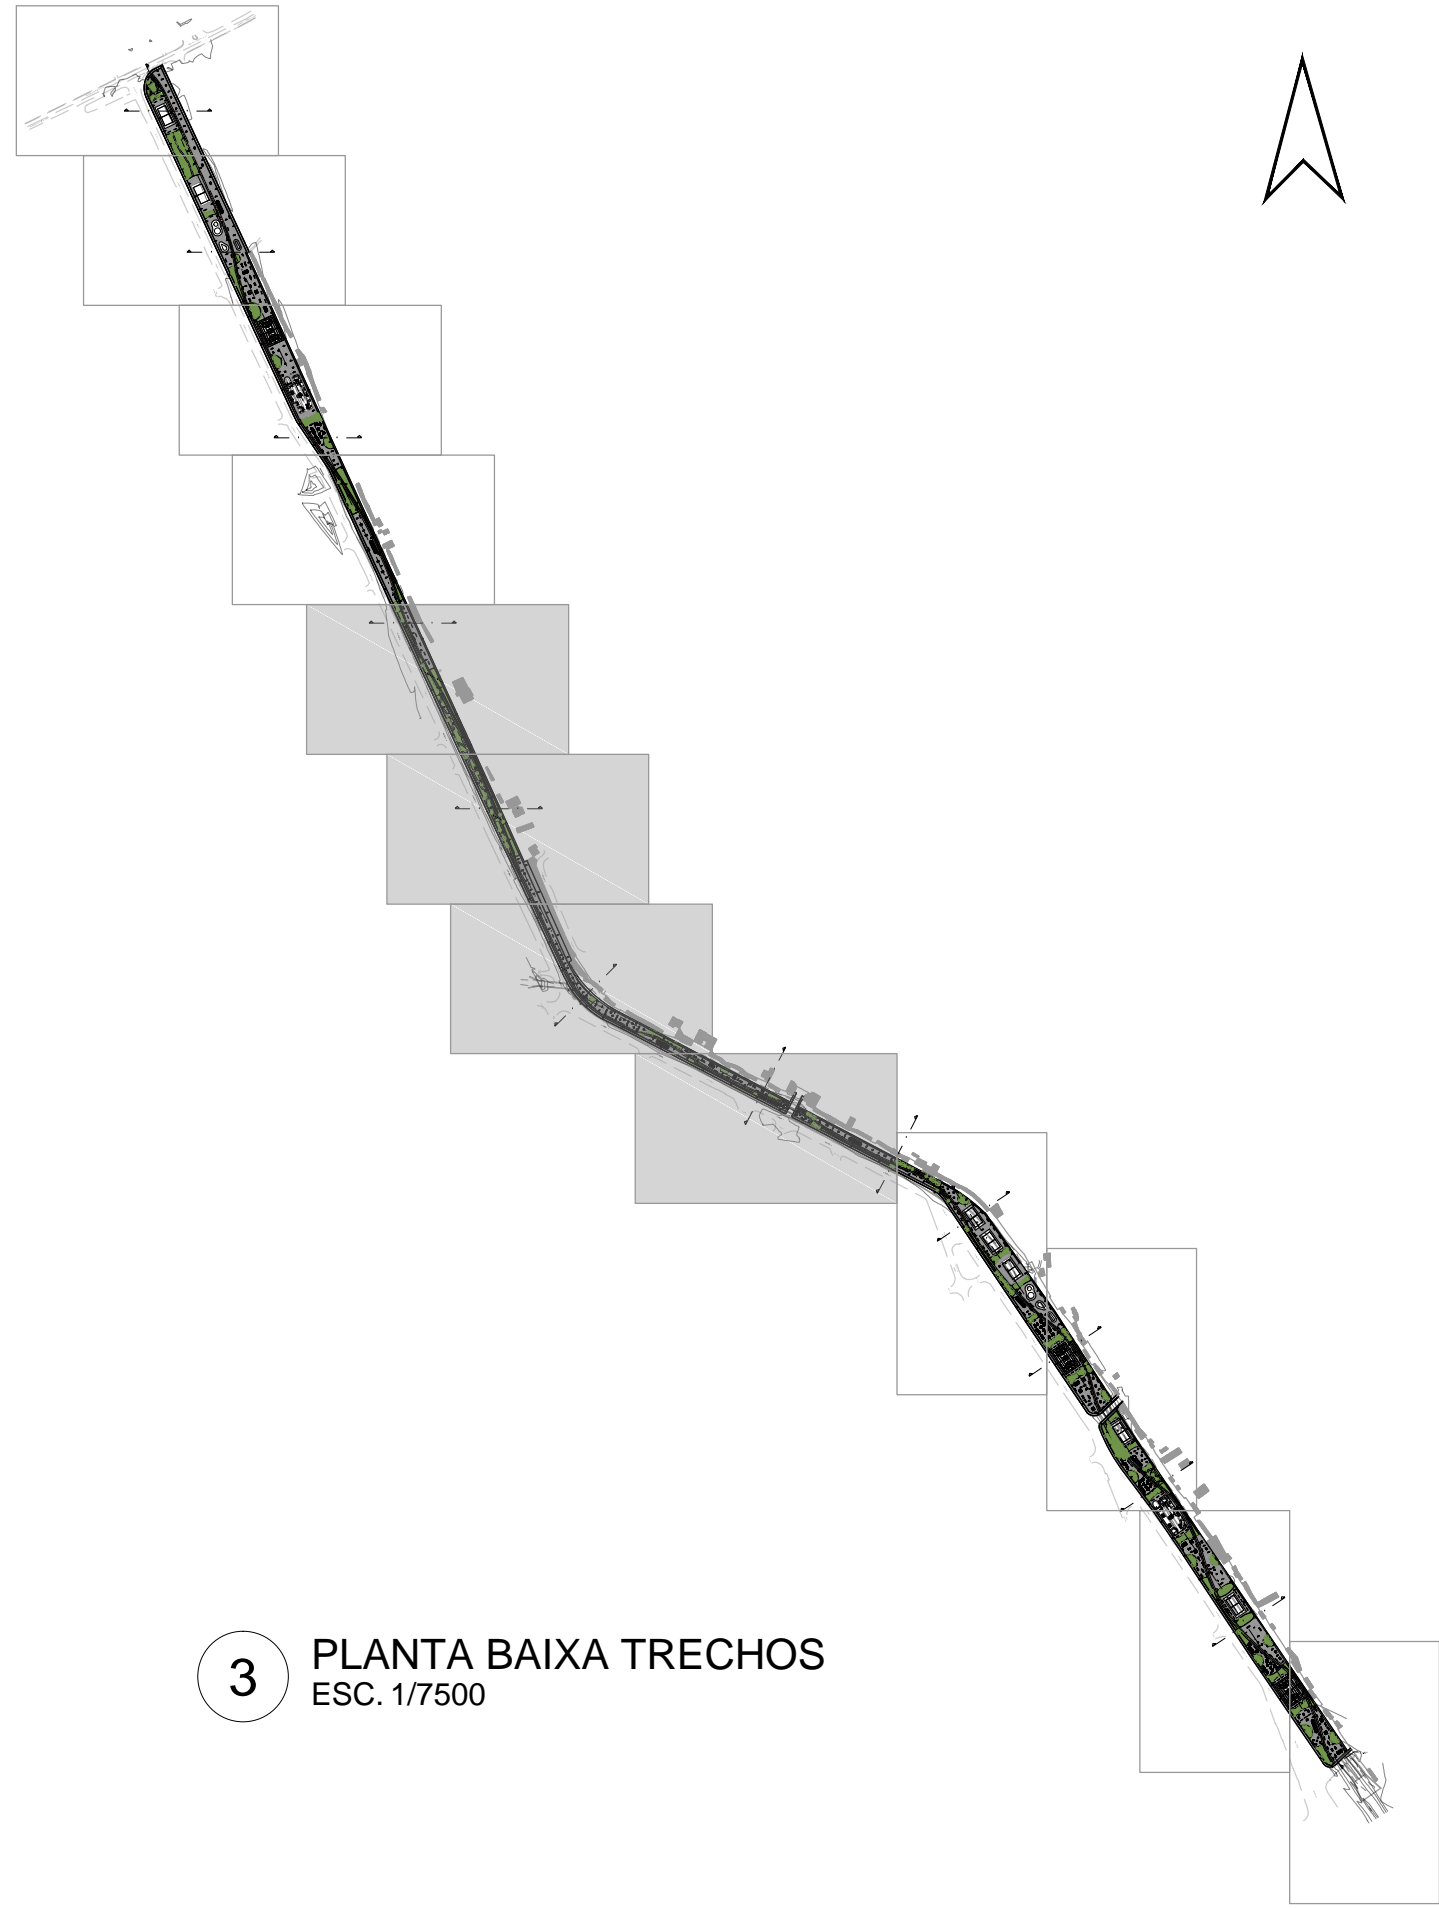

3 PLANTA BAIXA TRECHOS
ESC. 1/7500

QUANTITATIVO:	OBS:
169 bancos de concreto	
55 lixeiras seletivas	
80 mesas de concreto	Cada mesa acompanha 4 banquinhos de concreto
320 banquetas redondas de concreto	4 banquetas por mesa de concreto
9 caminhadas triplas	
8 alongadores triplas	
9 greis diagonais triplas	
1 remedeas sanitadas triplas	
14 corrimangos	
7 espelhos triplas	
2 múltiplos exercitadores	
7 gaiolas	
8 playgrounds multifuncionais	
9 túneis	
10 balanços compostos com 2 cadeiras cada	
9 escorregas	
21 gangorras duplas	
22 funesmas	
2 skate bowls tipo 1	
2 skate bowls tipo 2	
2 skate bowls tipo 3	
7 bicicletários	Cada bicicletário comporta até 20 bicicletas
2 skateparqs	
3 quadras poliesportivas	
7 quadras de vôlei	
343 postes de 2 lâmpadas	
Área de estacionamento	Área: 340,07 m²
Área de pintura de ciclovia	Área: 4.932,88m²
Piso calçada (piso padrão prefeitura)	Área: 2.276,53m²
Piso intertravado	Área: 27.761,09m²
Área de grama	Área: 10.452,54m²
340 Árvores grande porte	
340 Árvores médio porte	

DOCUMENTOS DE REFERÊNCIA:

R-00

Emissão

Data

Descrição

inea

instituto estadual do ambiente

Secretaria do Ambiente e Sustentabilidade

GOVERNO DO ESTADO

RIO DE JANEIRO

Rio de Janeiro

GOVERNO DO ESTADO DO RIO DE JANEIRO

SECRETARIA DE ESTADO DO AMBIENTE E SUSTENTABILIDADE

INSTITUTO ESTADUAL DO AMBIENTE

PROJETO BÁSICO DE URBANIZAÇÃO RIO RONCADOR - DUQUE DE CAXIAS

PLANTA BAIXA - TRECHOS 5 AO 8

URBANIZAÇÃO

03/08

DATA

03/07/2023

AUTOR/IDENT.

ROSANE RODRIGUES MARQUES CAU ARBSET1

DESENHISTA

GABRIELLA DORVILLE KYRA OLIVE

NÚMERO DO DESENHO

DRM-BB8G-POC-RON-01EA-A003-DE-RO

ESCALA

ESC. INDICADA