




02 PLANTA BAIXA TRECHO 9
ESC. 1/500



02 PLANTA BAIXA TRECHO 10
ESC. 1/500




02 PLANTA BAIXA TRECHO 11
ESC. 1/500

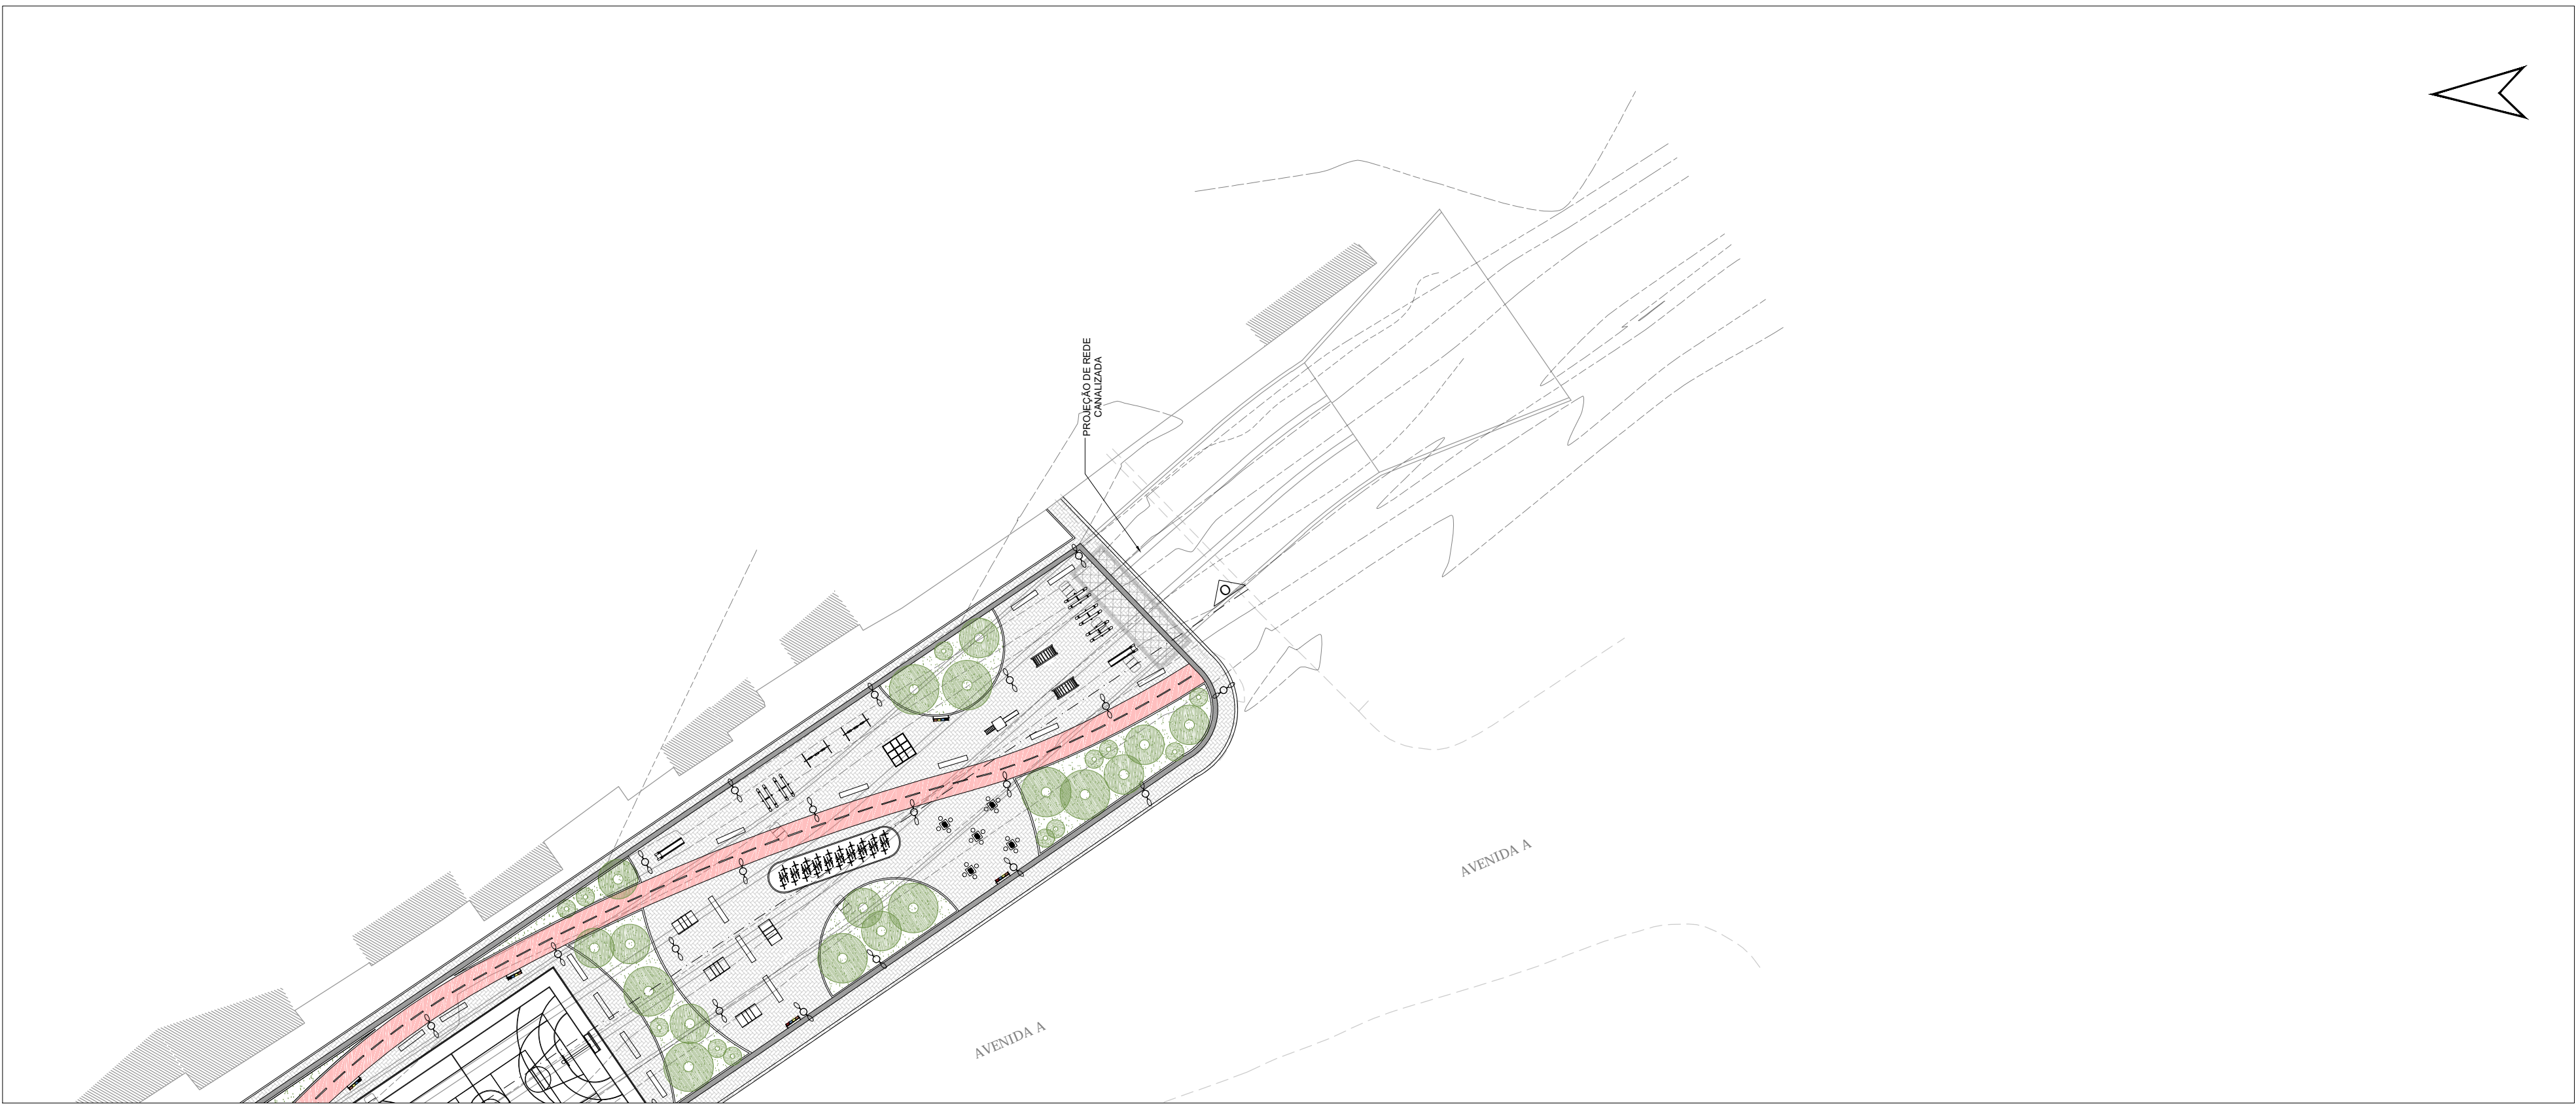

02 PLANTA BAIXA TRECHO 12
ESC. 1/500

QUANTITATIVO:	OBS:
169 bancos de concreto	
55 lixeiras seletivas	
80 mesas de concreto	Cada mesa acompanha 4 banquinhos de concreto
320 banquetas redondas de concreto	4 banquetas por mesa de concreto
9 caminhadas triplas	
8 alongadores triplas	
9 giros diagonais triplas	
2 remadas semides triplas	
14 convergidas	
7 espigas triplas	
7 múltiplos exercitadores	
7 gaidas	
8 playgrounds multifuncionais	
9 túneis	
10 balanços compostos com 2 cadeiras cada	
9 escorregas	
21 gangorinas duplas	
22 funesmas	
2 skate bowls tipo 1	
2 skate bowls tipo 2	
2 skate bowls tipo 3	
7 bicicletários	Cada bicicletário comporta até 20 bicicletas
2 skateparques	
3 quadras poliesportivas	
7 quadras de vôlei	
343 postes de 2 pátios	
Área de saibro	Área: 340,97 m²
Área de pintura de ciclovia	Área: 4.932,88m²
Piso calçada (piso padrão prefeitura)	Área: 2.276,53m²
Piso intertravado	Área: 27.761,09m²
Área de grama	Área: 10.452,54m²
340 Árvores grande porte	
340 Árvores médio porte	

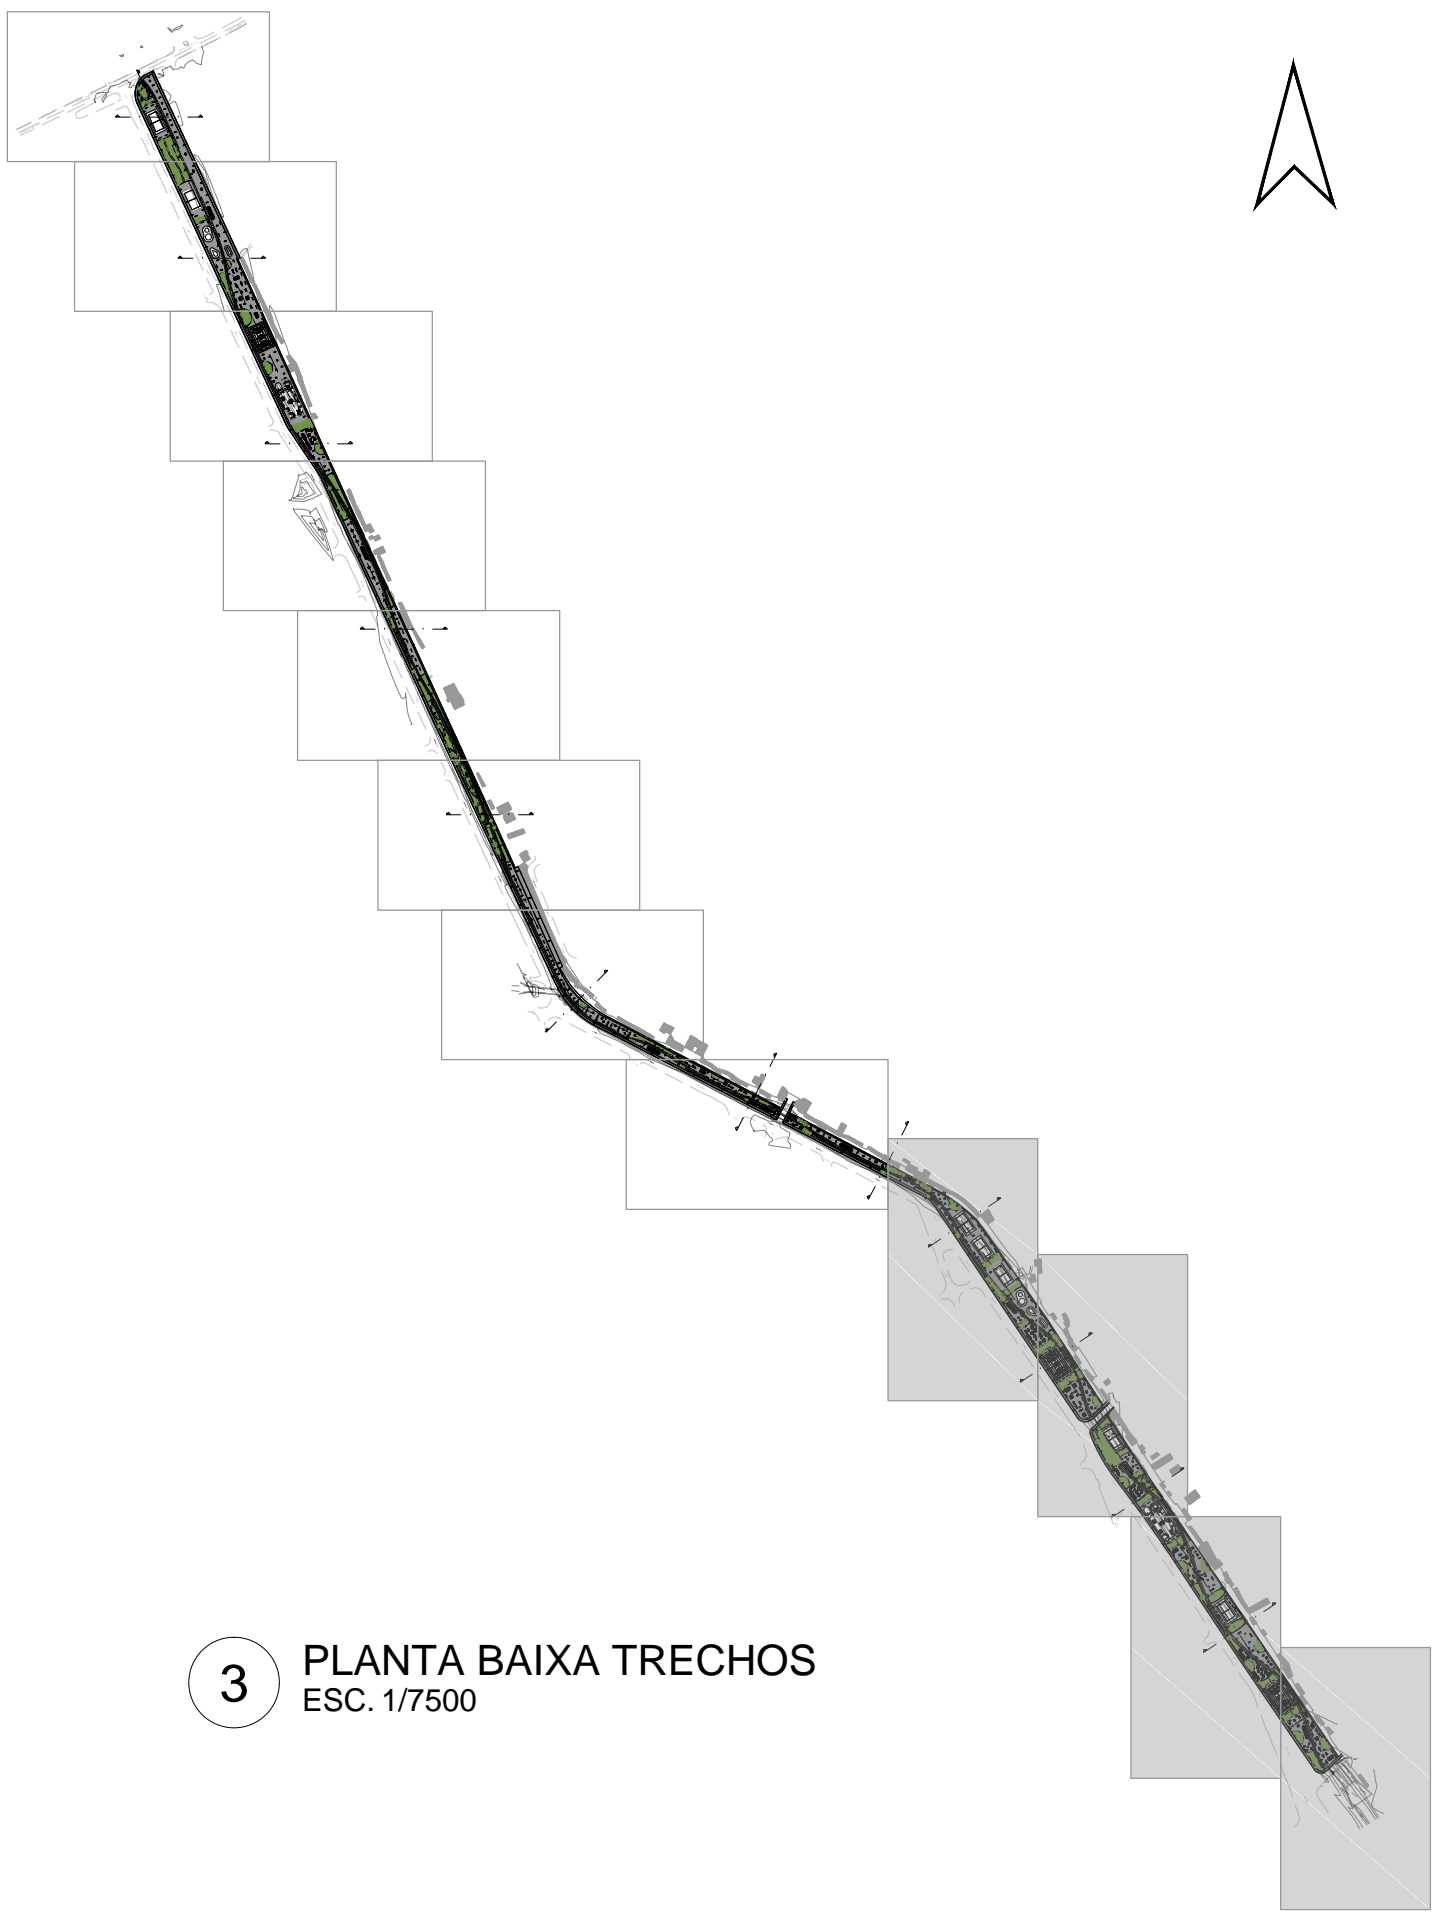

3 PLANTA BAIXA TRECHOS
ESC. 1/7500

DOCUMENTOS DE REFERÊNCIA:				
R-00				
Emissão	Data	Descrição		
<div><div><div> inea instituto estadual do ambiente</div><div> Secretaria do Ambiente e Sustentabilidade</div><div> GOVERNO DO ESTADO RIO DE JANEIRO</div><div> Rio2016</div></div></div>				
<div><div><div>GOVERNO DO ESTADO DO RIO DE JANEIRO</div><div>SECRETARIA DE ESTADO DO AMBIENTE E SUSTENTABILIDADE</div><div>INSTITUTO ESTADUAL DO AMBIENTE</div></div></div>				
PROJETO BÁSICO DE URBANIZAÇÃO RIO RONCADOR - DUQUE DE CAXIAS				
PLANTA BAIXA - TRECHOS 9 AO 12				FOLHA
URBANIZAÇÃO				04/08
DATA 03/07/2023	AUTOR/IDENT. ROSANE RODRIGUES MARQUES CAU ABREU	DESENHISTA GABRIELA DORVILLE KRYNA CRUZ	NÚMERO DO DESENHO DRM-BB8G-POC-RON-O-IEA-A004-DE-RO	ESCALA ESC. INDICADA