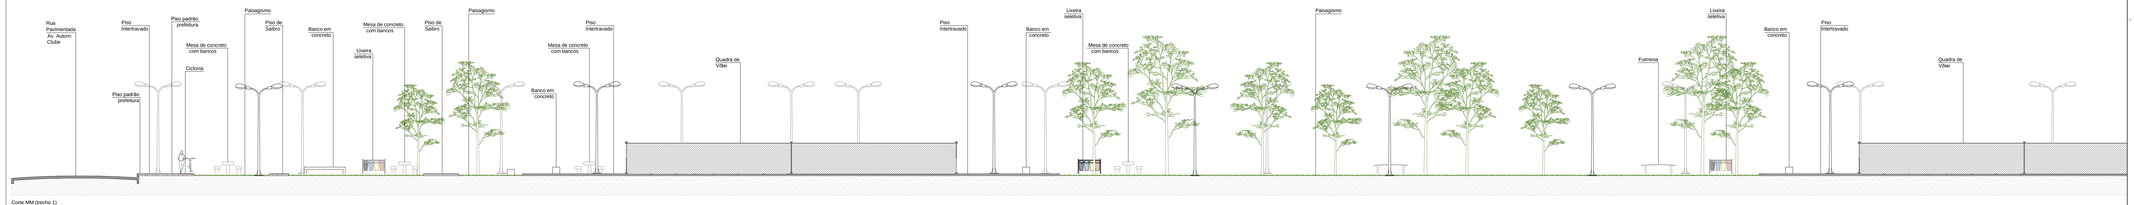

Corte MM (trecho 1)
esc: 1:150

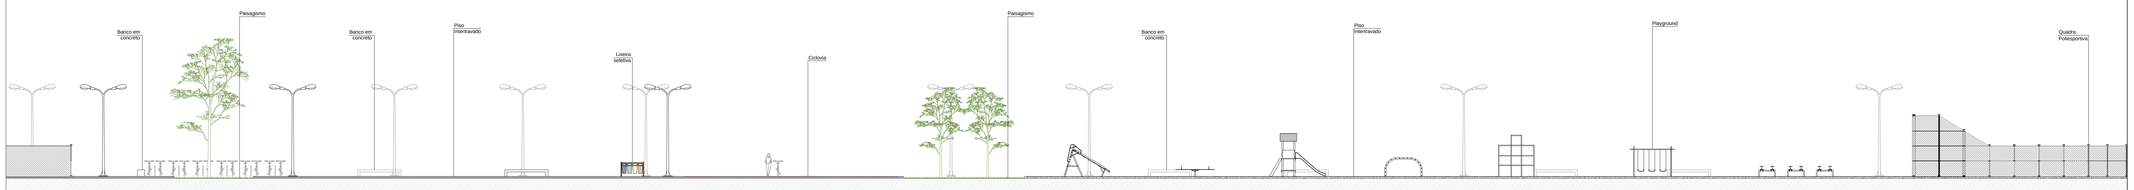

Corte MM (trecho 2)
esc: 1:150

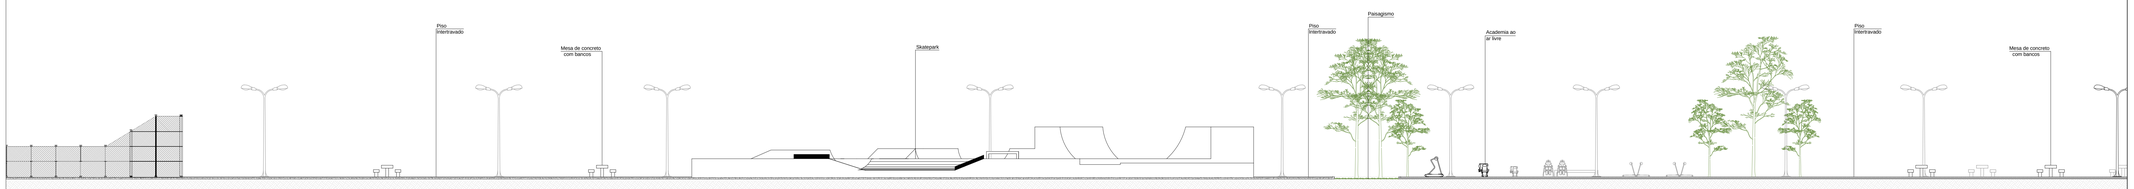

Corte MM (trecho 3)
esc: 1:150

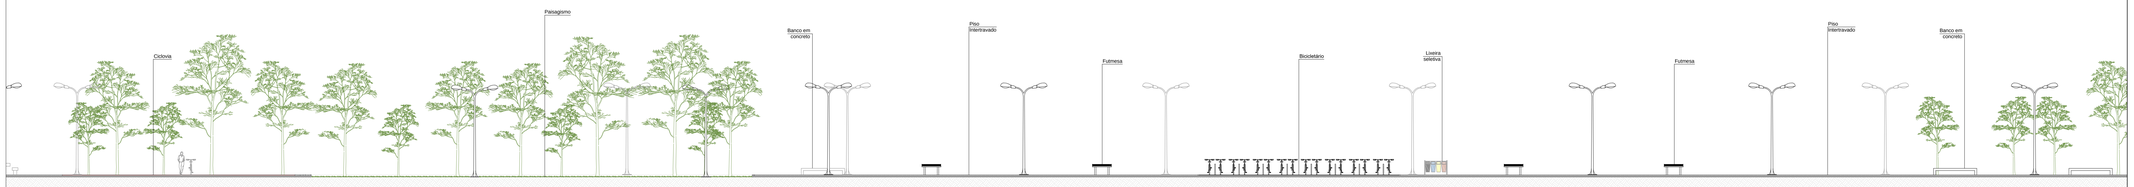

Corte MM (trecho 4)
esc: 1:150

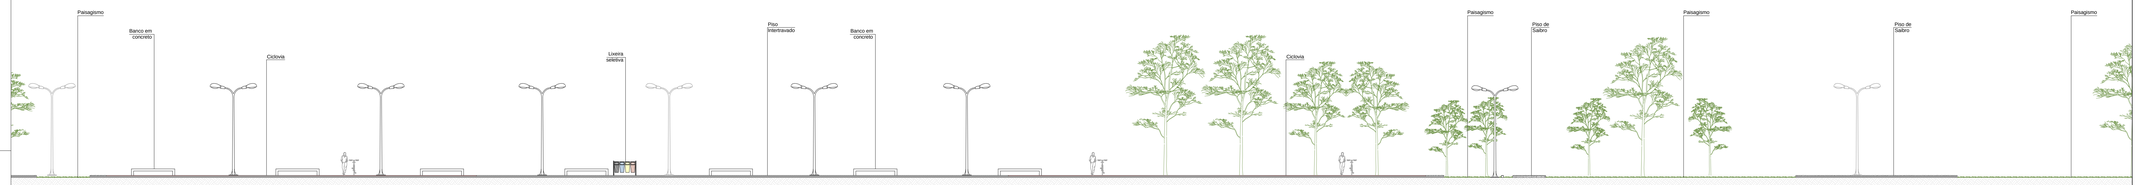

Corte MM (trecho 5)
esc: 1:150

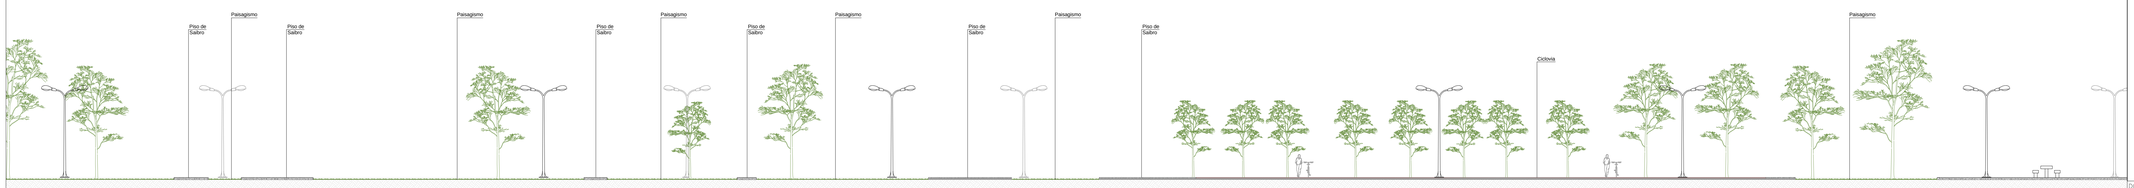

Corte MM (trecho 6)
esc: 1:150

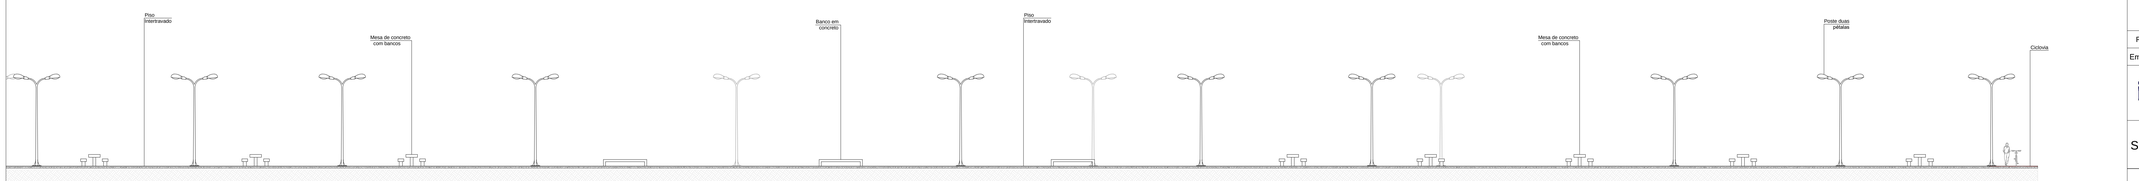

Corte MM (trecho 7)
esc: 1:150

01 CORTE LONGITUDINAL MM
ESC. 1/150

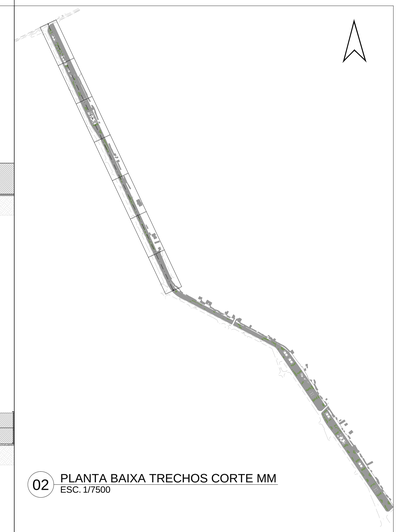

02 PLANTA BAIXA TRECHOS CORTE MM
ESC. 1/7500

DOCUMENTOS DE REFERÊNCIA:

Emissão	Data	Descrição
R-00		

GOVERNO DO ESTADO DO RIO DE JANEIRO
SECRETARIA DE ESTADO DO AMBIENTE E SUSTENTABILIDADE
INSTITUTO ESTADUAL DO AMBIENTE

PROJETO BÁSICO DE URBANIZAÇÃO RIO RONCADOR - DUQUE DE CAXIAS

CORTE LONGITUDINAL MM

URBANIZAÇÃO

FOLHA 06/08

DATA	AUTOR/IDENT.	DESENHISTA	NÚMERO DO DESENHO	ESCALA
25/07/2023	ROSANE NOGUEIRA MARQUES CAU A808571	GABRIELLA DORVILLE KYRIA CRUZ	DRM-BBBG-PDC- RON -0-IEA-A006-DE-R0	ESC. INDICADA