

LEGENDA	
REPRESENTAÇÃO	DESCRIÇÃO
	VALA AFLUENTE EXISTENTE
	LIMITE DAS MICRO BACIAS
	ÁREA DE INTERVENÇÃO

00	EMIÇÃO INICIAL						
REVISÃO	DISCRIMINAÇÃO	EXECUÇÃO	VERIFICAÇÃO PROJETISTA	APROVAÇÃO	APROVAÇÃO SEC. OBRAS	APROVAÇÃO	DATA:





PROJETO: CANALIZAÇÃO E URBANIZAÇÃO DAS RUAS AO LONGO DO CANAL PAVUNINHA SISTEMA DE DRENAGEM PLUVIAL PLANTA GERAL DE BACIAS	
LOCAL:	CANAL PAVUNINHA - SÃO JOÃO DE MERITI
REQUERENTE:	

FOLHA	DATA	ESCALA	ARQUIVO
01	06/12/2021	1 : 5000	SJM-PAVUNINHA-PB-DR-001-00
DESENHO: SJM-PAVUNINHA-PB-DR-001-00-001-00			Resp. Técnico:





LEGENDA	
REPRESENTAÇÃO	DESCRIÇÃO
<span style="color: red;">---</span>	CANAL PROJETADO
<span style="color: orange;">---</span>	FUNDO ATUAL (PERFIL)
<span style="color: green;">---</span>	CANAL ABERTO
<span style="color: yellow;">---</span>	CANAL FECHADO
<span style="color: black;">○</span>	TAMPAO FcFs CIRCULAR TIPO PESADO D=0.80m (8 UNIDADES)
<span style="color: black;">□</span>	TAMPAO TRIPLO FcFs TIPO PESADO (8 UNIDADES)

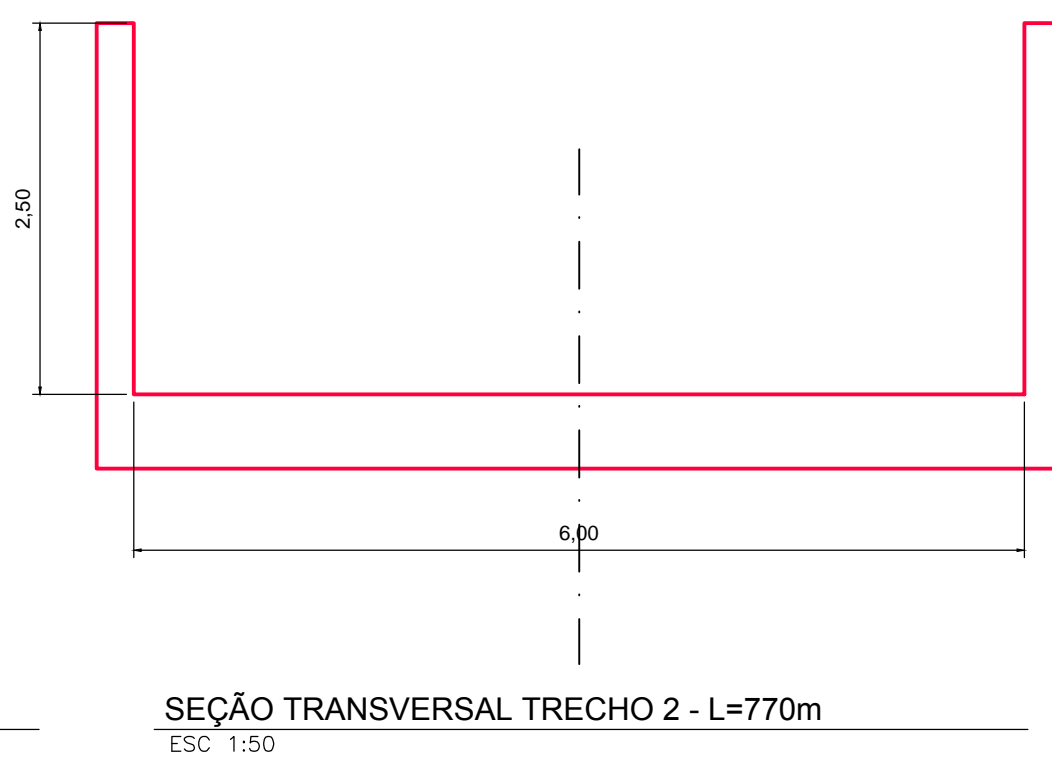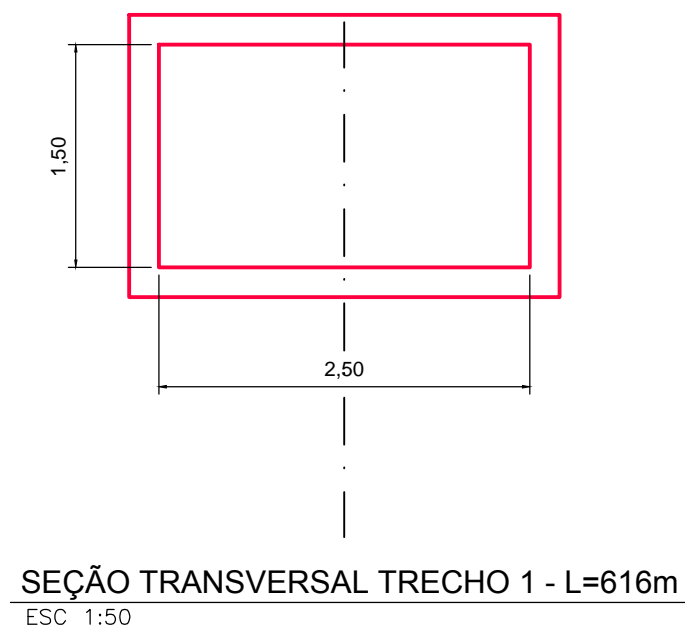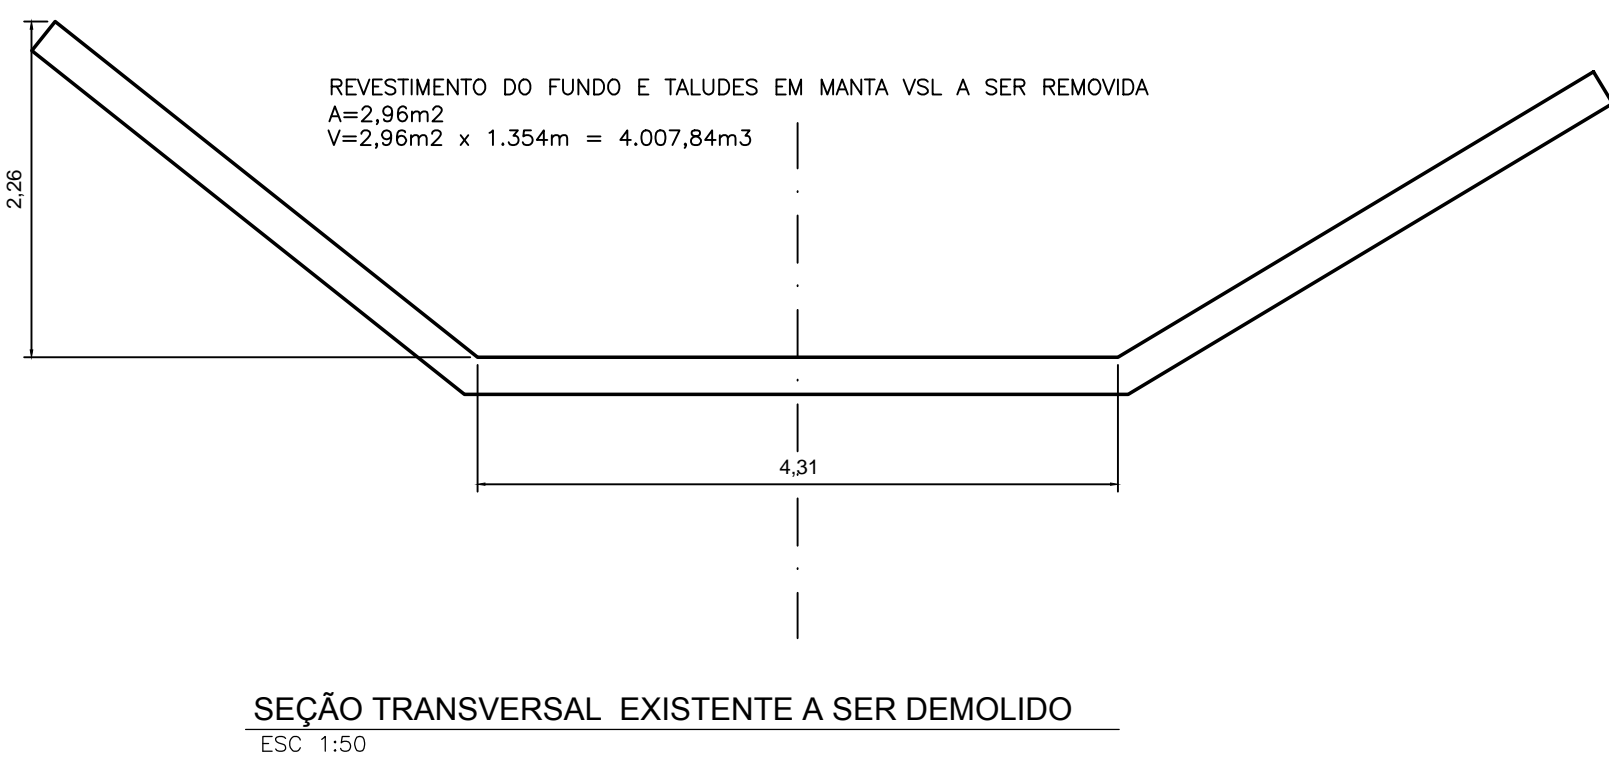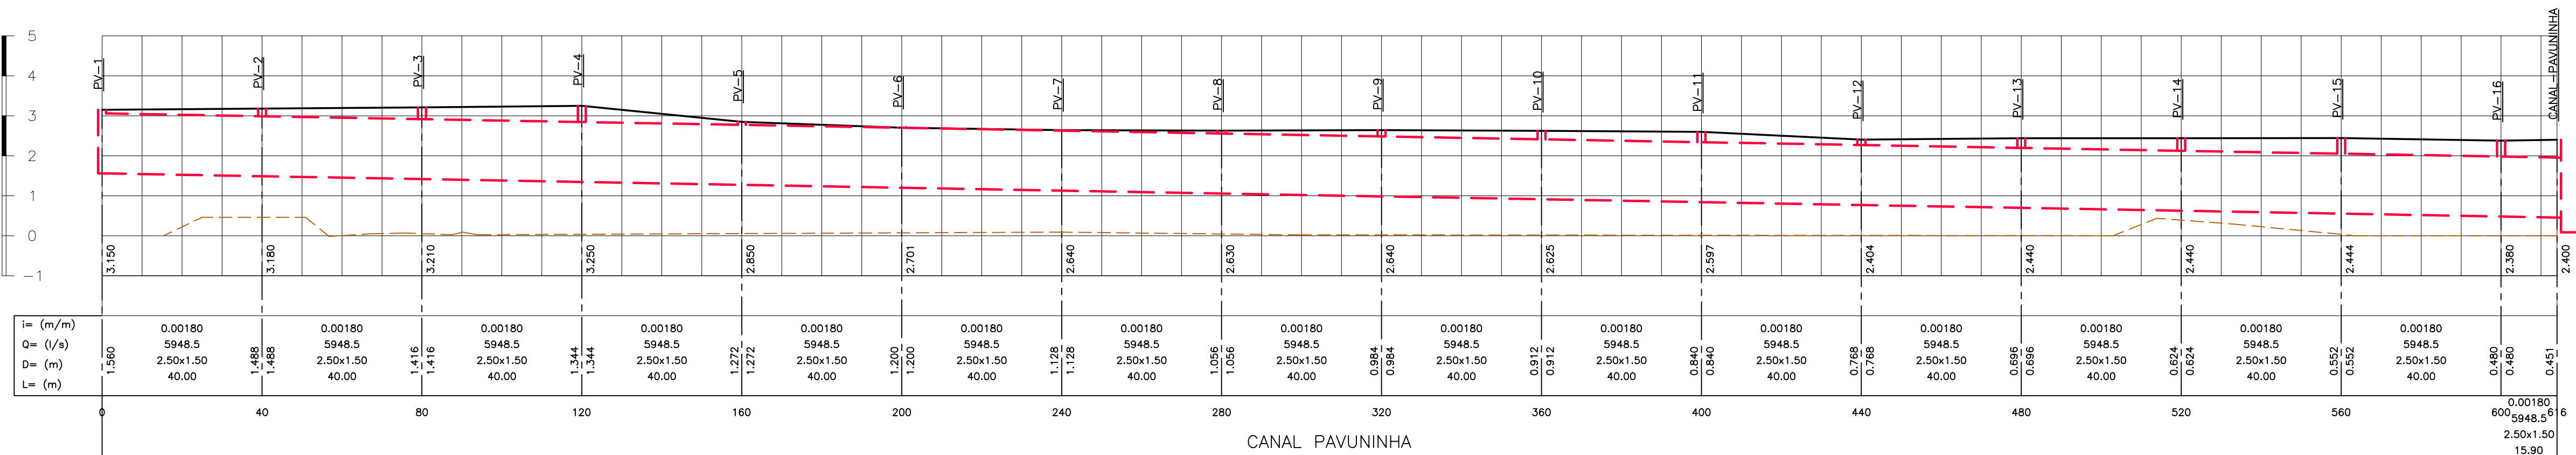

- NOTAS:
- 1- COTAS EM METRO E DIÂMETROS EM MILÍMETRO.
  - 2- AS COTAS FORAM RETIRADAS DO LEVANTAMENTO TOPOGRÁFICO
  - 3- AS REDES EXISTENTES FORAM CADASTRAIS NO CAMPO
  - 4- TAMPOES E GRELHAS SERÃO EM CONFORMIDADE COM A NBR 10.160.

REVISÃO	DISCRIMINAÇÃO	EXECUÇÃO	VERIFICAÇÃO	APROVAÇÃO	APROVAÇÃO	APROVAÇÃO	DATA
01	EMISSÃO INICIAL						


PROJETO: CANALIZAÇÃO E URBANIZAÇÃO DAS RUAS AO LONGO DO CANAL PAVUNINHA  
SISTEMA DE DRENAGEM PLUVIAL  
PLANTA BAIXA, PERFIL e SEÇÕES TRANSVERSAIS (TRECHO 1)

LOCAL: CANAL PAVUNINHA - SÃO JOÃO DE MERITI

REQUERENTE:


POLÍCIA	DATA	ESCALA	ARQUIVO
02	06/12/2021	INDICADA	SJM-PAVUNINHA-PB-DR-002 E 003-00
DISSENHO: SJM-PAVUNINHA-PB-DR-002 E 003-00 - 002-00		Resp. Técnico:	



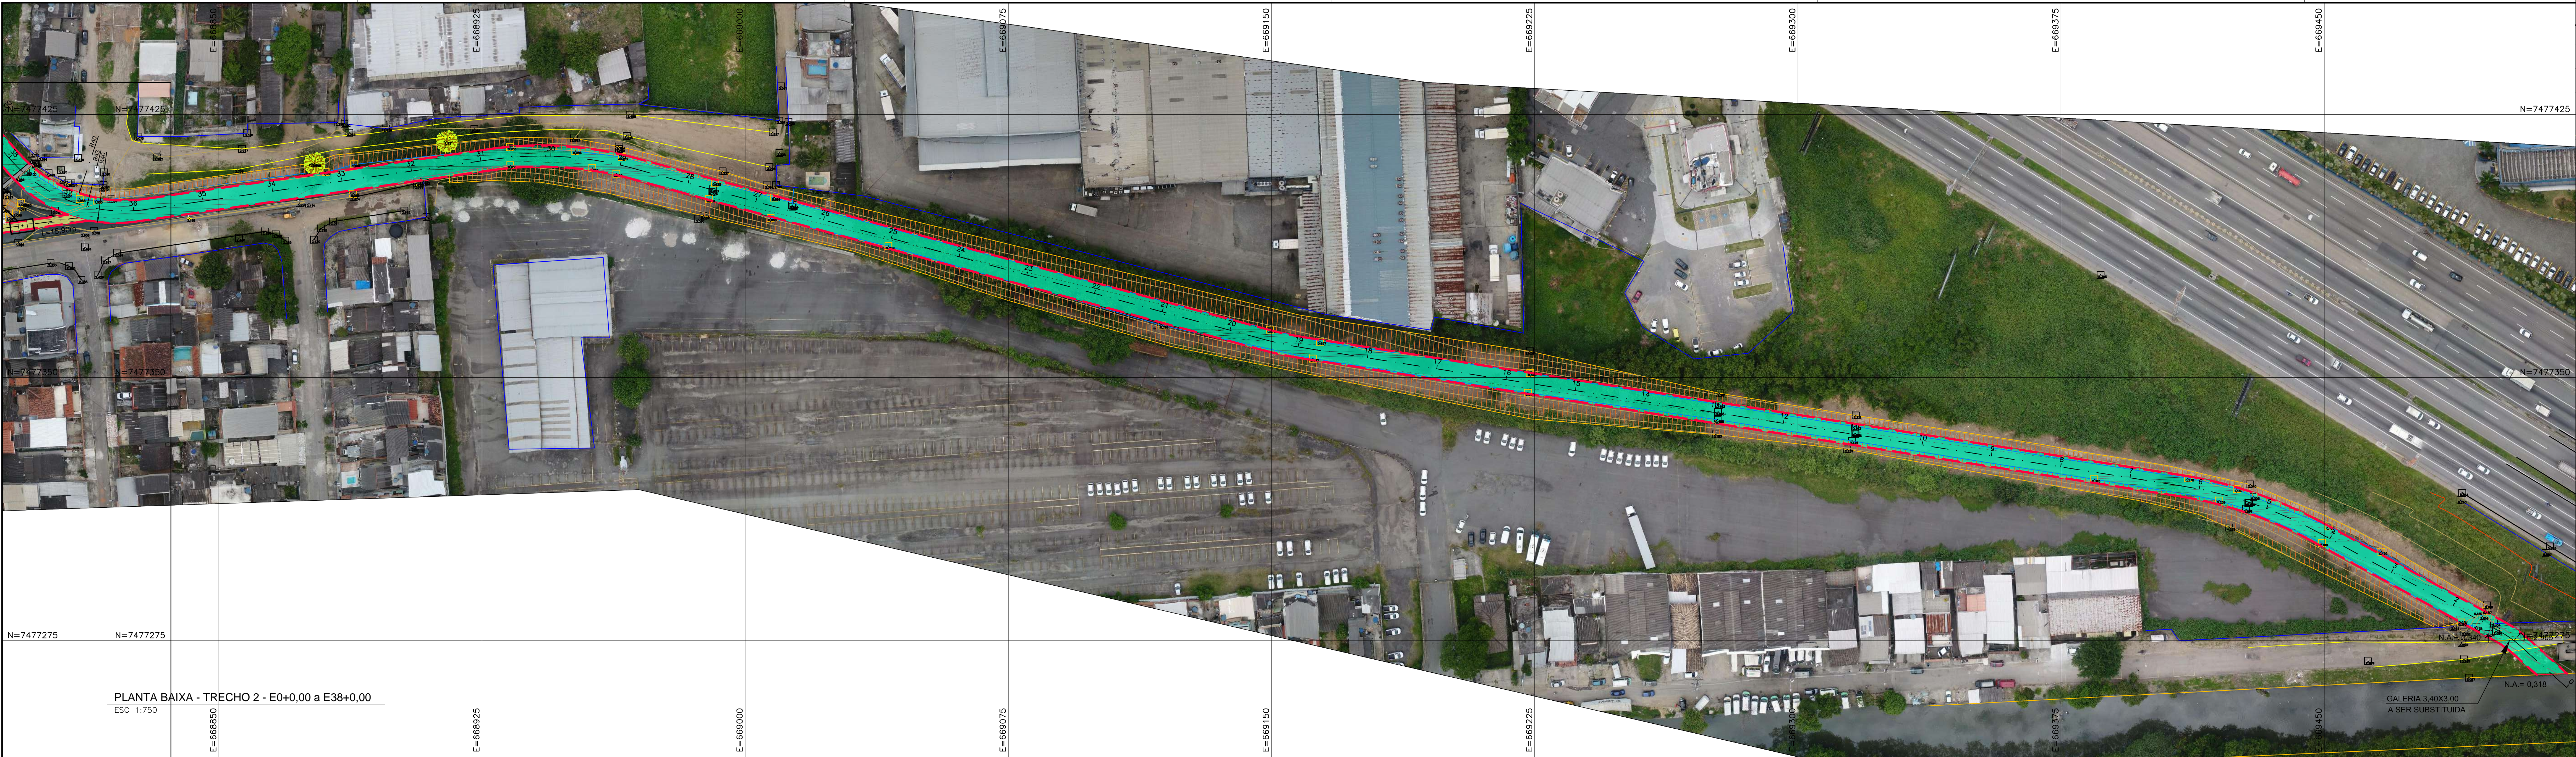


PLANTA BAIXA - TRECHO 2 - E0+0,00 a E38+0,00

ESC 1:750

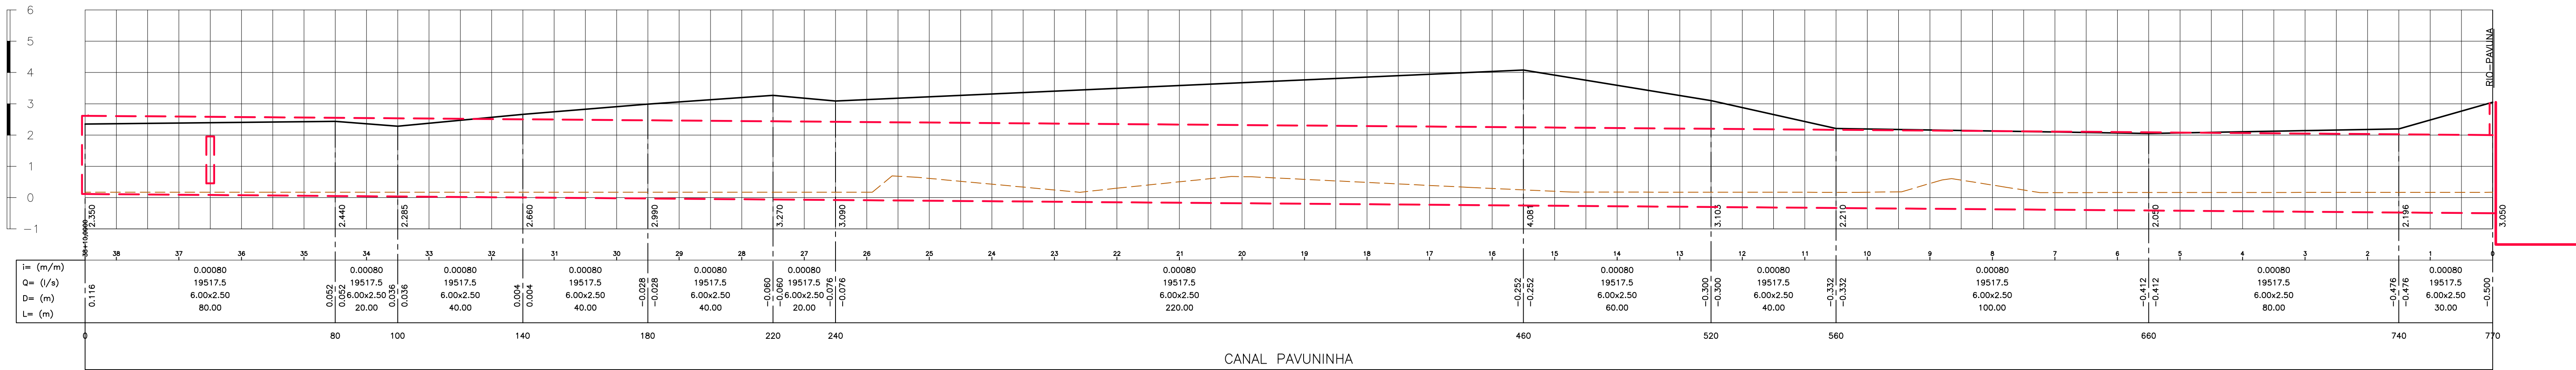


PERFIL - TRECHO 2 - E0+0,00 a E38+0,00

ESC H=1:1000 V=1:100

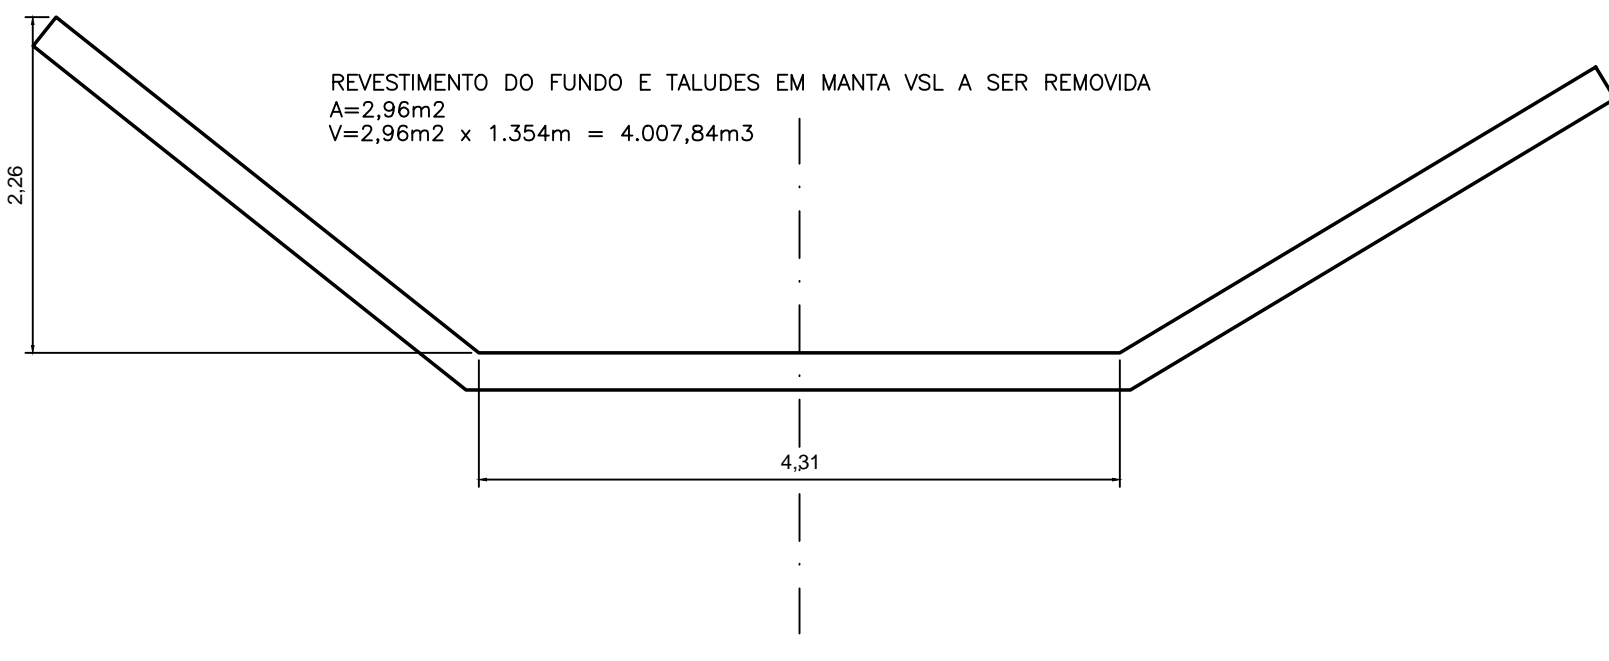


SEÇÃO TRANSVERSAL EXISTENTE A SER DEMOLIDO

ESC 1:50

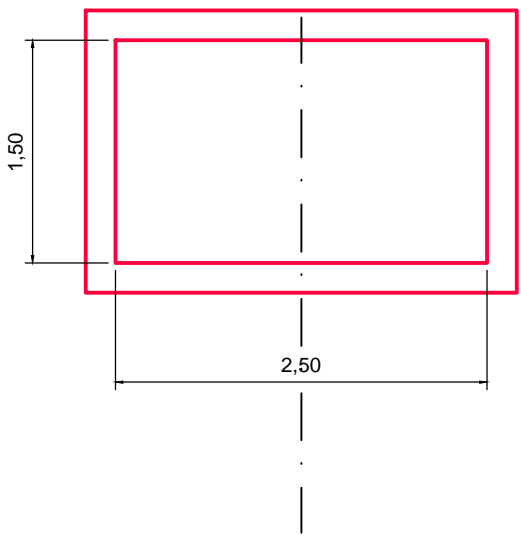

SEÇÃO TRANSVERSAL TRECHO 1 - L=616m

ESC 1:50

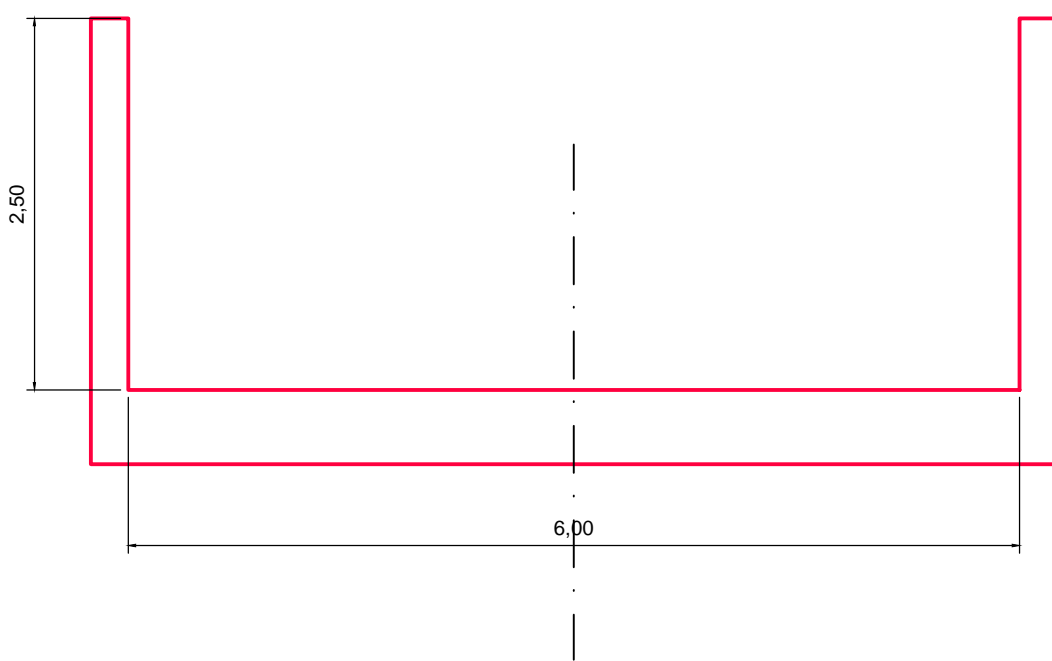

SEÇÃO TRANSVERSAL TRECHO 2 - L=770m

ESC 1:50

LEGENDA	
REPRESENTAÇÃO	DESCRIÇÃO
	CANAL PROJETADO
	FUNDO ATUAL (PERFIL)
	CANAL ABERTO
	CANAL FECHADO
	TAMPÃO FGFs CIRCULAR TIPO PESADO D=0,80m (8 UNIDADES)
	TAMPÃO TRIPLO FGFs TIPO PESADO (8 UNIDADES)

- NOTAS:
- 1- COTAS EM METRO E DIÂMETROS EM MILÍMETRO.
  - 2- AS COTAS FORAM RETIRADAS DO LEVANTAMENTO TOPOGRÁFICO
  - 3- AS REDES EXISTENTES FORAM CADASTRADAS NO CAMPO
  - 4- TAMPÕES E GRELHAS SERÃO EM CONFORMIDADE COM A NBR 10.160.

REVISÃO	DISCRIMINAÇÃO	DESENHO	VERIFICAÇÃO	APPROVAÇÃO	APPROVAÇÃO	APPROVAÇÃO	DATA
00	EMISSÃO INICIAL						


PROJETO: CANALIZAÇÃO E URBANIZAÇÃO DAS RUAS AO LONGO DO CANAL PAVUNINHA  
SISTEMA DE DRENAGEM PLUVIAL  
PLANTA BAIXA, PERFIL e SEÇÕES TRANSVERSAIS (TRECHO 2)

LOCAL: CANAL PAVUNINHA - SÃO JOÃO DE MERITI

REQUERENTE:

FOLHA	DATA	ESCALA	ARQUIVO
03	06/12/2021	INDICADA	SJM-PAVUNINHA-PB-DR-002 E 003-00
DESENHO: SJM-PAVUNINHA-PB-DR-002 E 003-00 -003-00			Resp. Técnico:



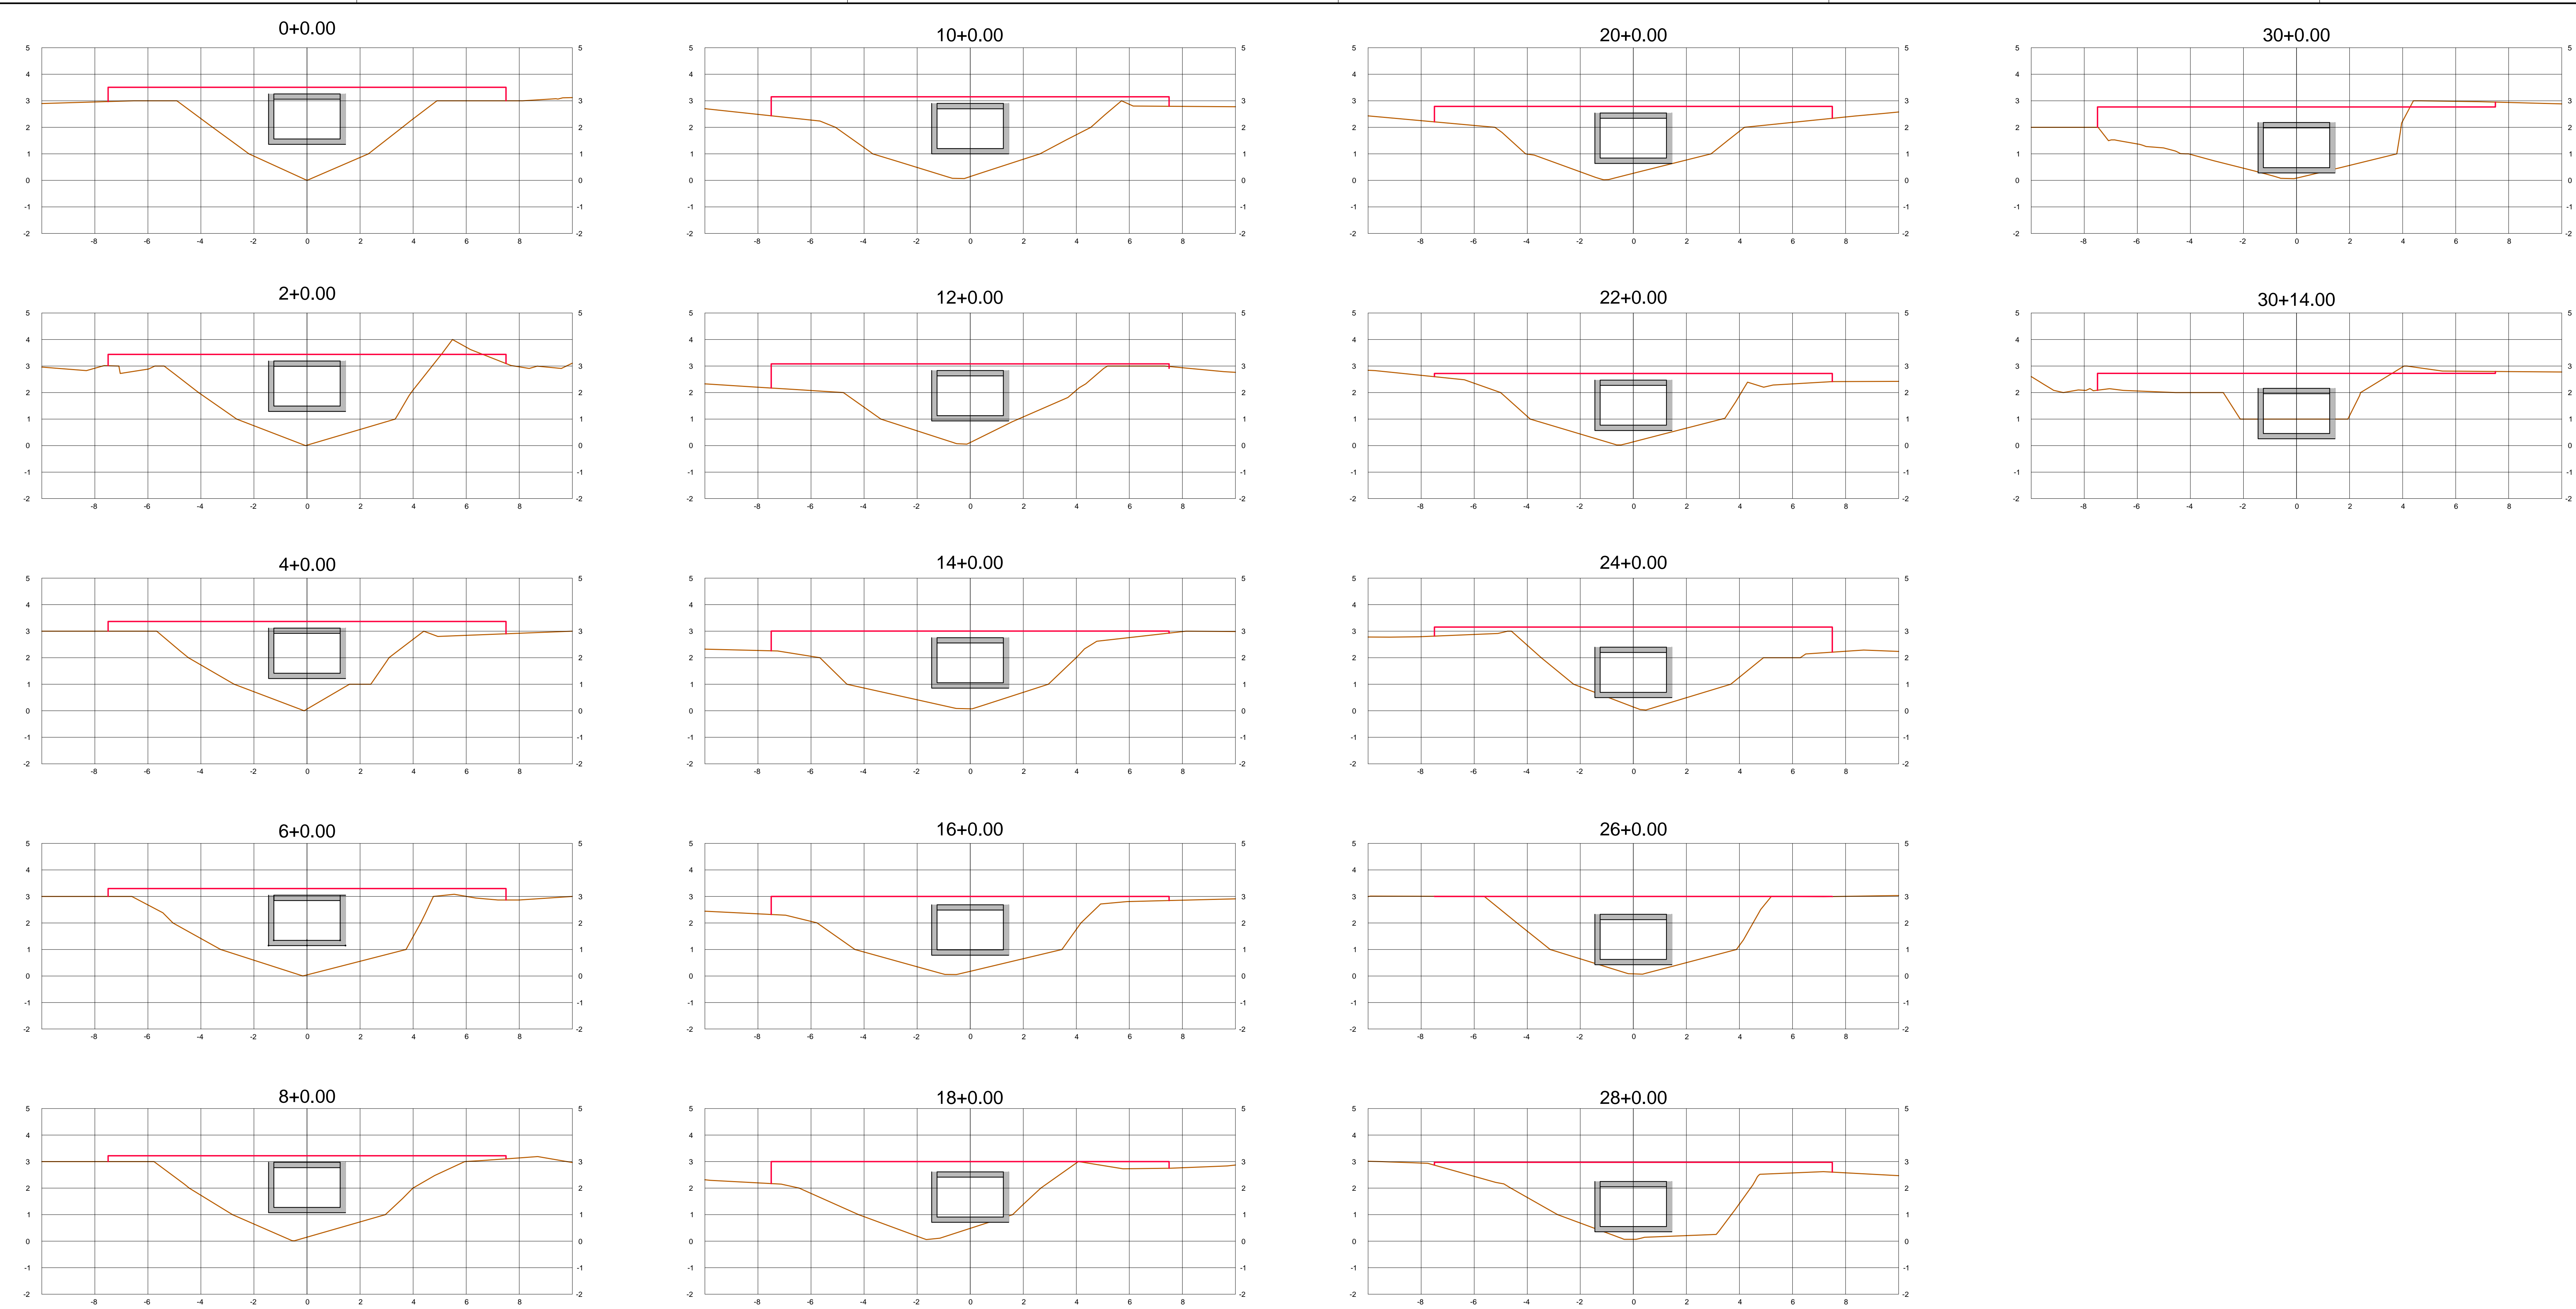

**LEGENDA**

REPRESENTAÇÃO

DESCRIÇÃO

TERRENO NATURAL

PLATO DE TERRAPLANAGEM

Trecho 1

Seção 2,5 x 1,50 fechada

Seção	Estaca	L (m)	Corte	Aterro	Corte	Aterro	
1	0 +	0,00	0,00	18,73	0,00	761,80	
2	2 +	0,00	40,00	0,00	19,36	0,11	713,90
3	4 +	0,00	40,00	0,00	17,79	0,00	773,80
4	6 +	0,00	40,00	0,00	20,90	0,00	773,00
5	8 +	0,00	40,00	0,00	17,75	0,00	756,80
6	10 +	0,00	40,00	0,00	20,09	0,00	743,60
7	12 +	0,00	40,00	0,00	17,09	0,00	728,60
8	14 +	0,00	40,00	0,00	19,34	0,00	778,60
9	16 +	0,00	40,00	0,00	19,59	0,00	719,00
10	18 +	0,00	40,00	0,09	16,36	0,09	669,80
11	20 +	0,00	40,00	0,00	17,13	0,00	643,80
12	22 +	0,00	40,00	0,00	15,06	0,00	673,00
13	24 +	0,00	40,00	0,05	18,59	0,05	687,60
14	26 +	0,00	40,00	0,01	15,79	0,01	679,40
15	28 +	0,00	40,00	0,02	18,18	0,02	713,40
16	30 +	0,00	40,00	0,06	17,49	0,05	209,68
17	30 +	16,00	16,00	2,16	6,72	3,32	
					<b>3,95</b>	<b>11.054,88</b>	

Resumo

Corte (bota fora)	Aterro (jardim)
4,94m <sup>3</sup>	12.283,20m <sup>3</sup>

NOTAS:

1- COTAS EM METRO E DIÂMETROS EM MILÍMETRO.

2- AS COTAS FORAM RETIRADAS DO LEVANTAMENTO TOPOGRÁFICO

3- AS REDES EXISTENTES FORAM CADASTRADAS NO CAMPO

4- TAMPOES E GRELHAS SERÃO EM CONFORMIDADE COM A NBR 10.160.

00	EMISSÃO INICIAL						
REVISÃO	DISCRIMINAÇÃO	EXECUÇÃO	VERIFICAÇÃO	APPROVAÇÃO	APPROVAÇÃO	APPROVAÇÃO	DATA
			PROJETISTA		SEC. OBRAS		

PROJETO

CANALIZAÇÃO E URBANIZAÇÃO DAS RUAS AO LONGO DO CANAL PAVUNINHA

SISTEMA DE DRENAGEM PLUVIAL

SEÇÕES TRANSVERSAIS (TRECHO 1)

LOCAL:

CANAL PAVUNINHA - SÃO JOÃO DE MERITI





















REQUERENTE:

POLÍCIA	DATA	ESCALA	ARQUIVO
04	06/12/2021	1:100	SJM-PAVUNINHA-PB-DR-004 E 005-00

DISSENHO:

SJM-PAVUNINHA-PB-DR-004 E 005-00-004-00

Resp. Técnico:

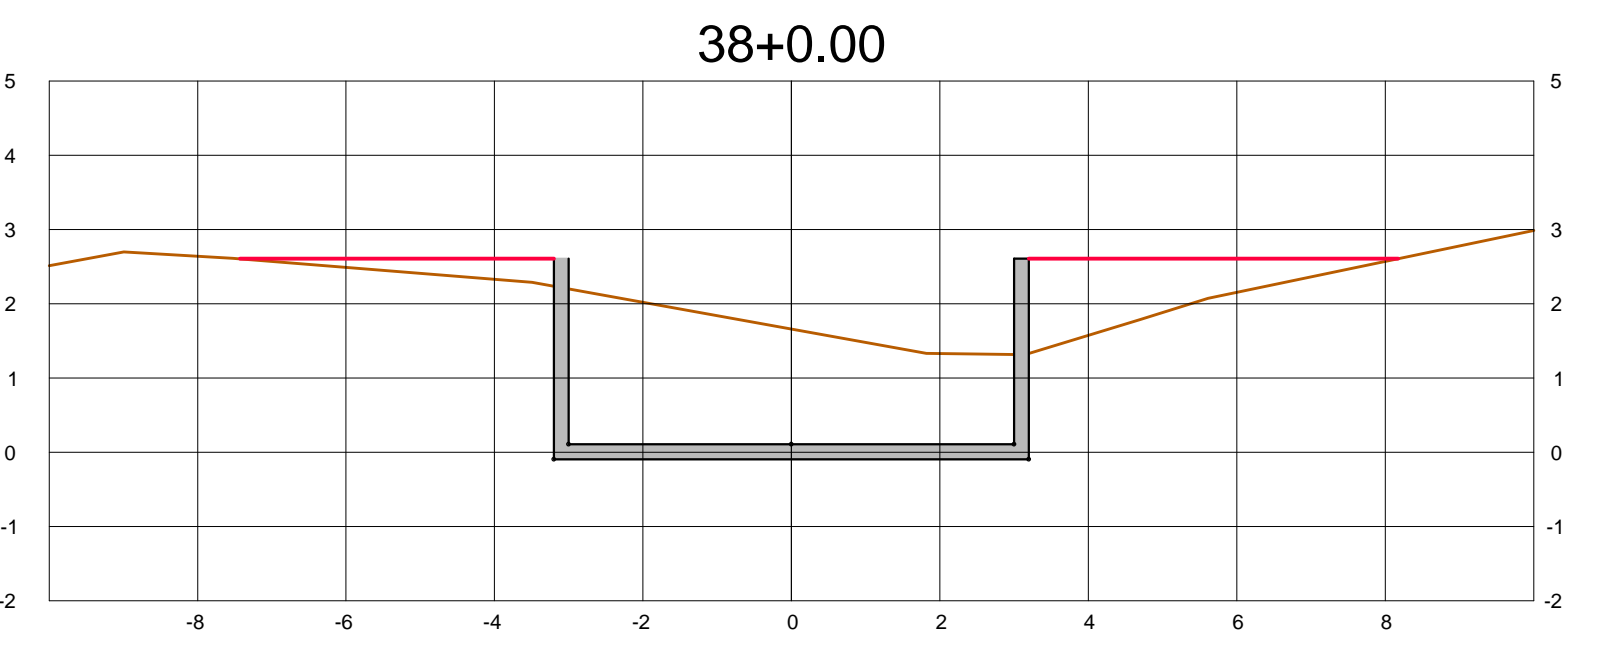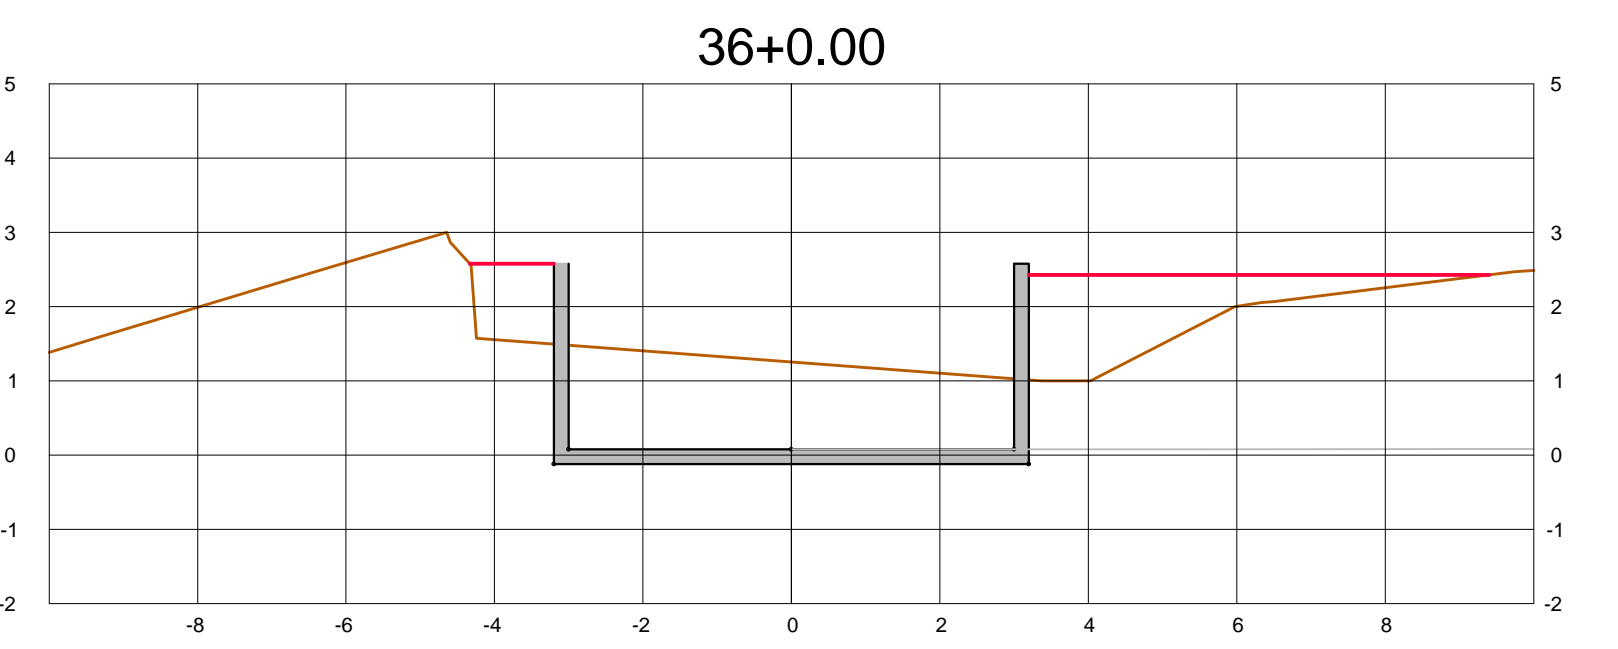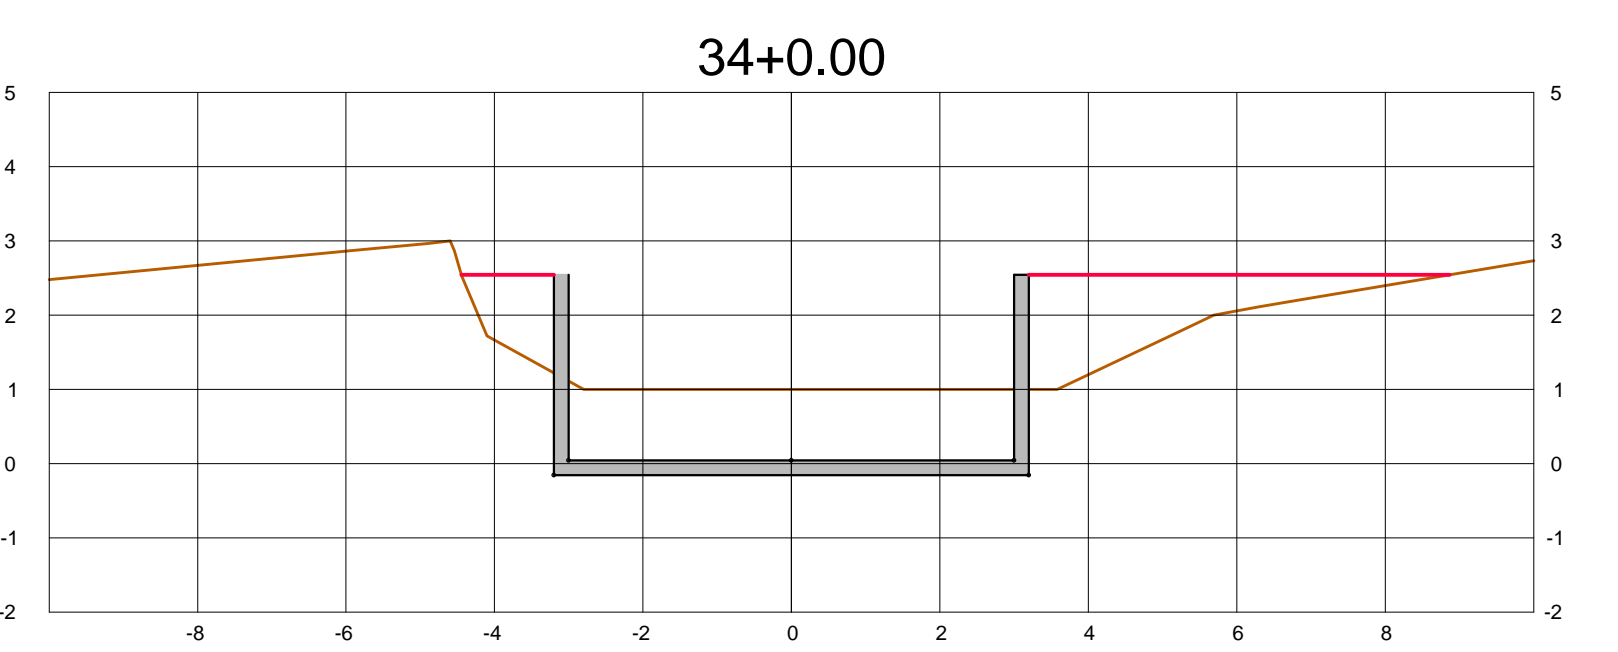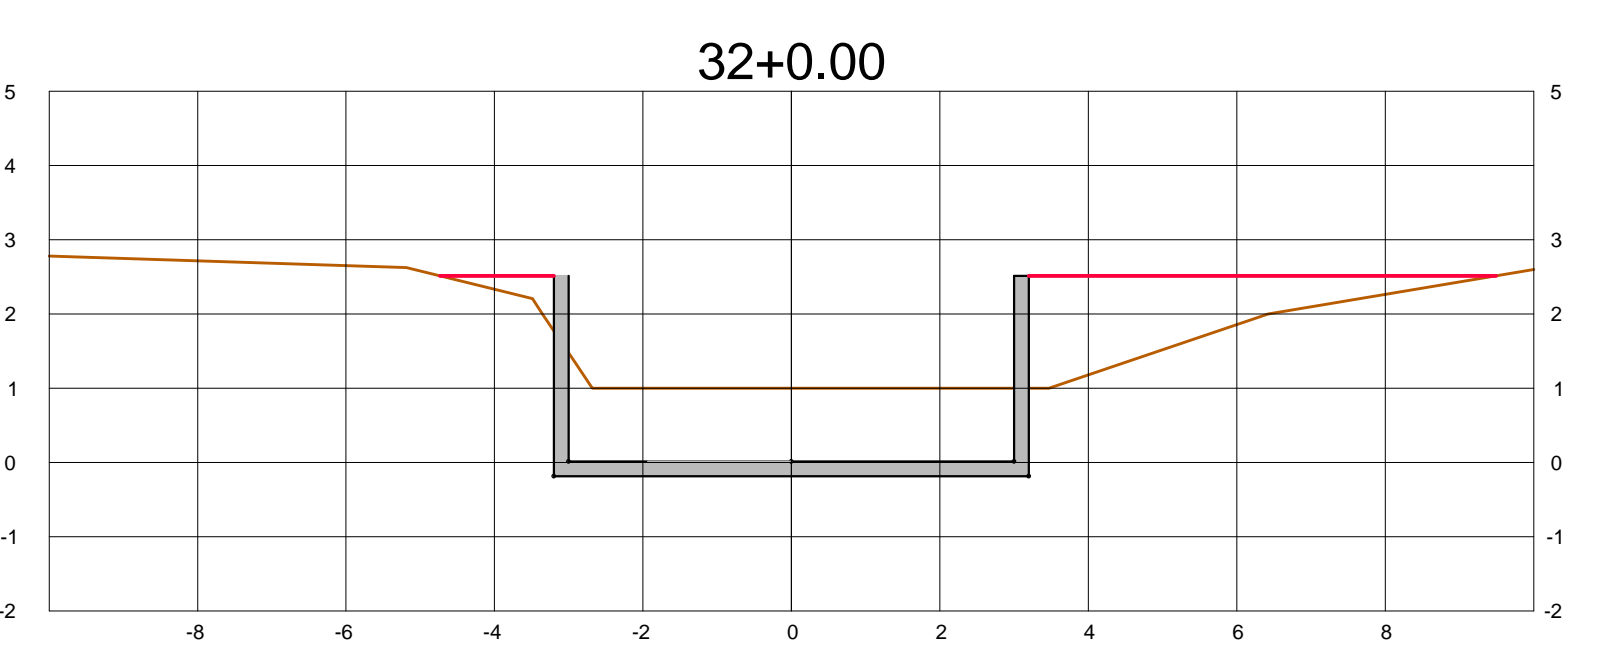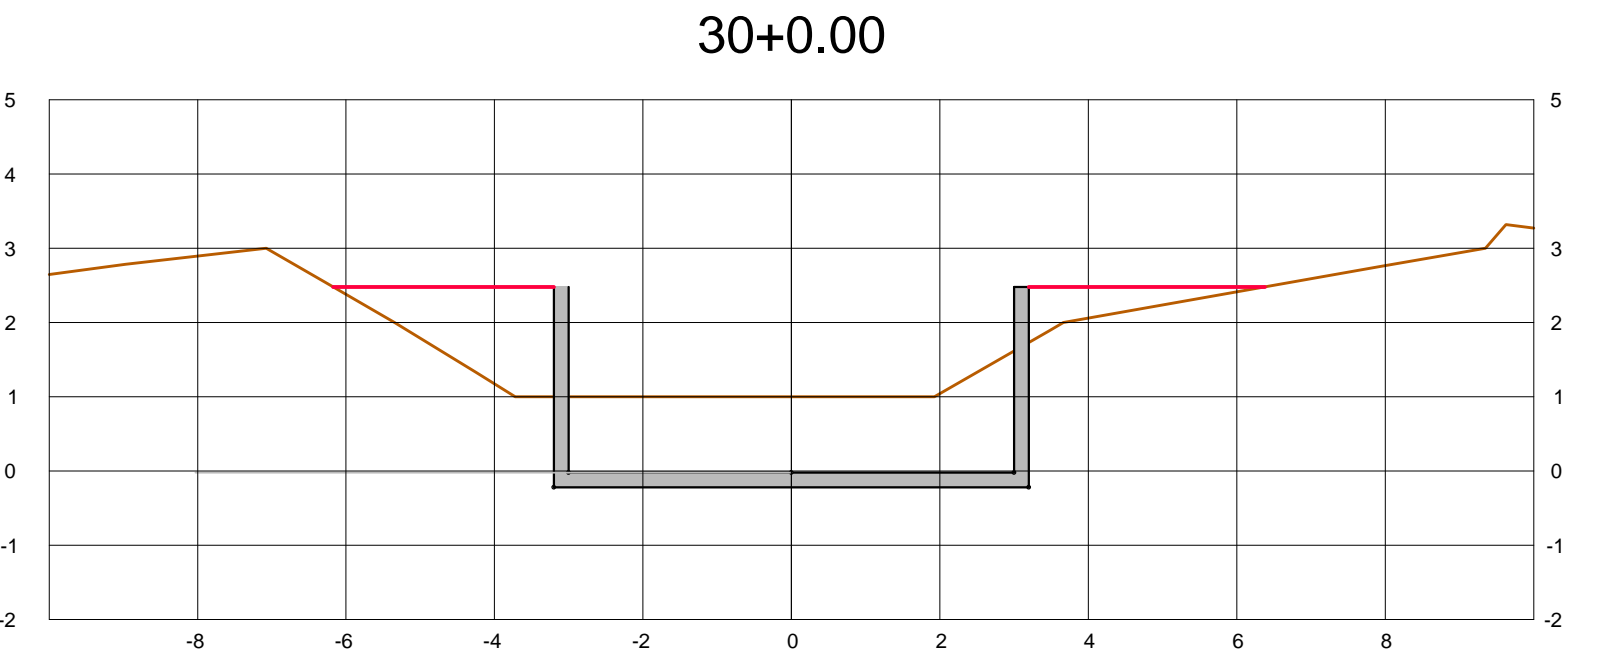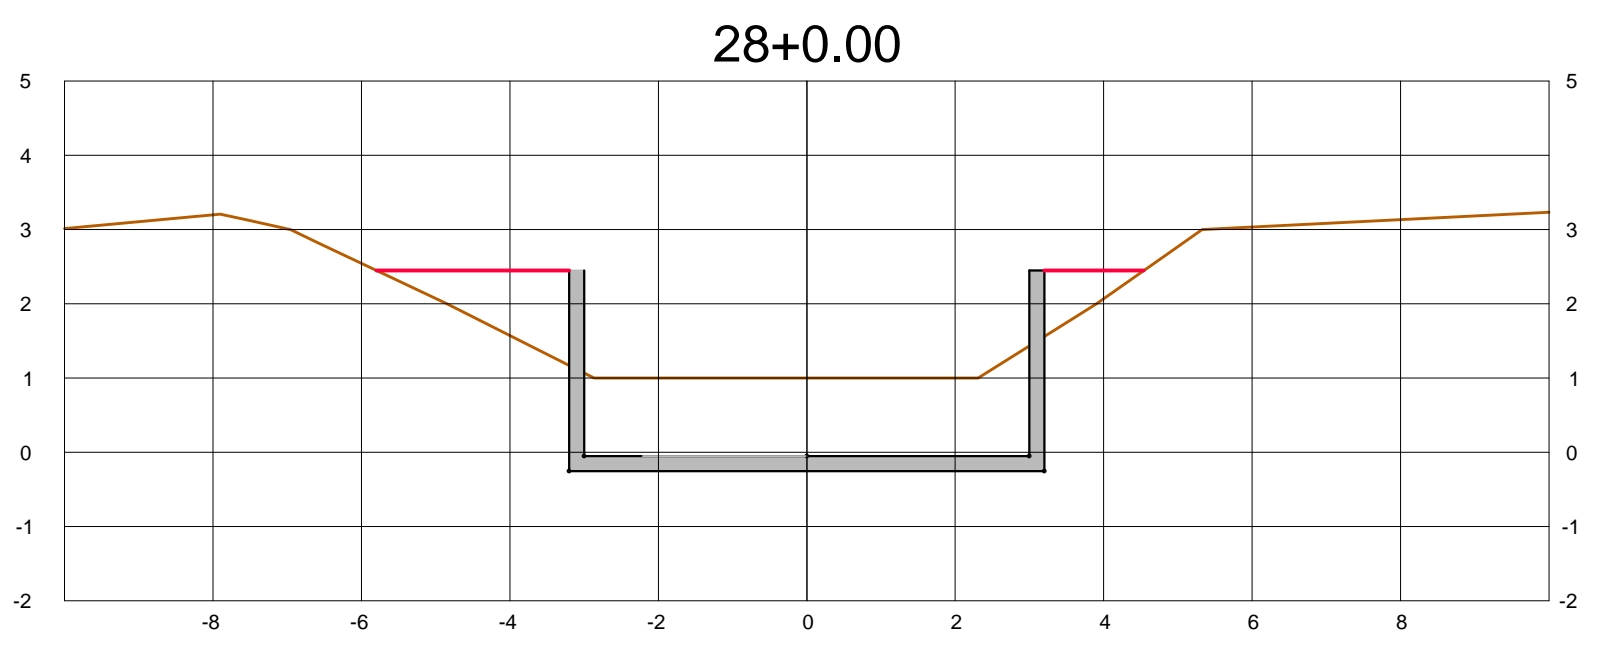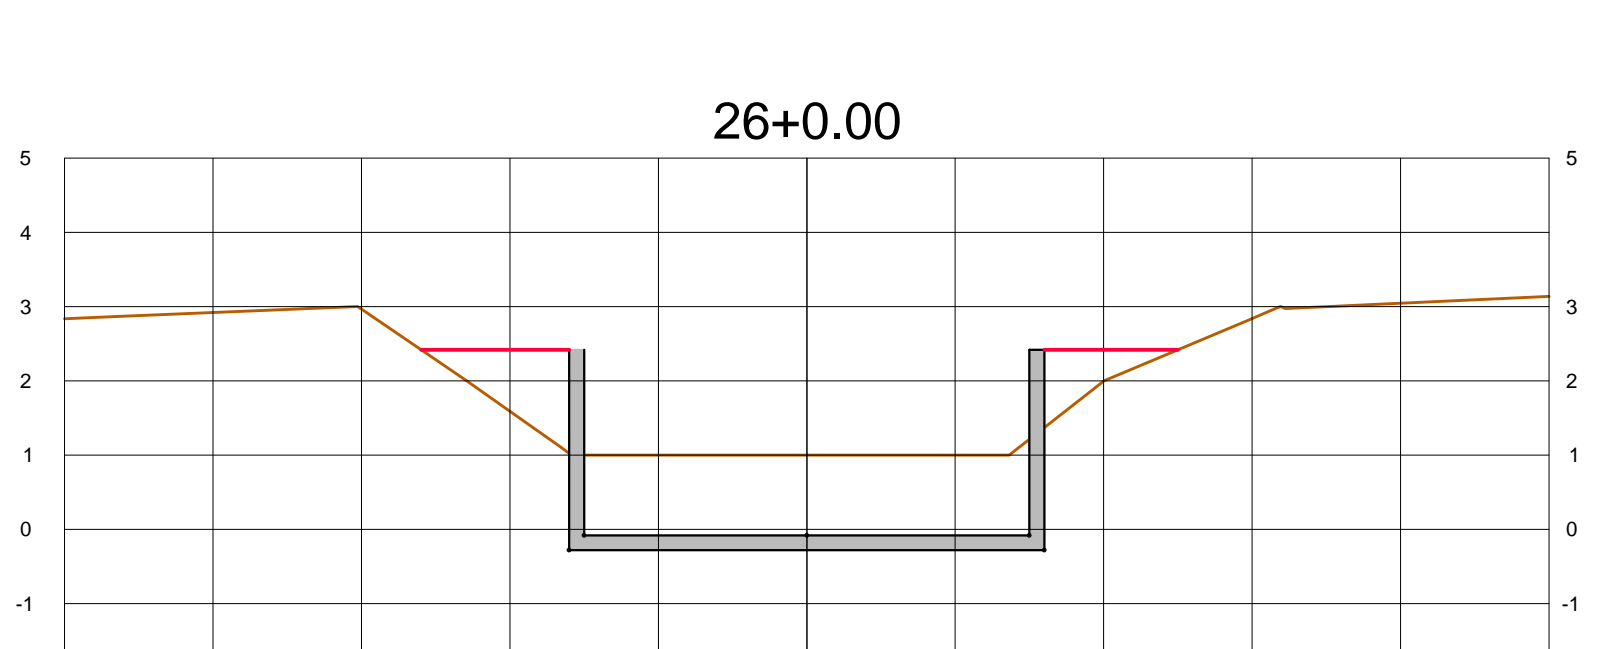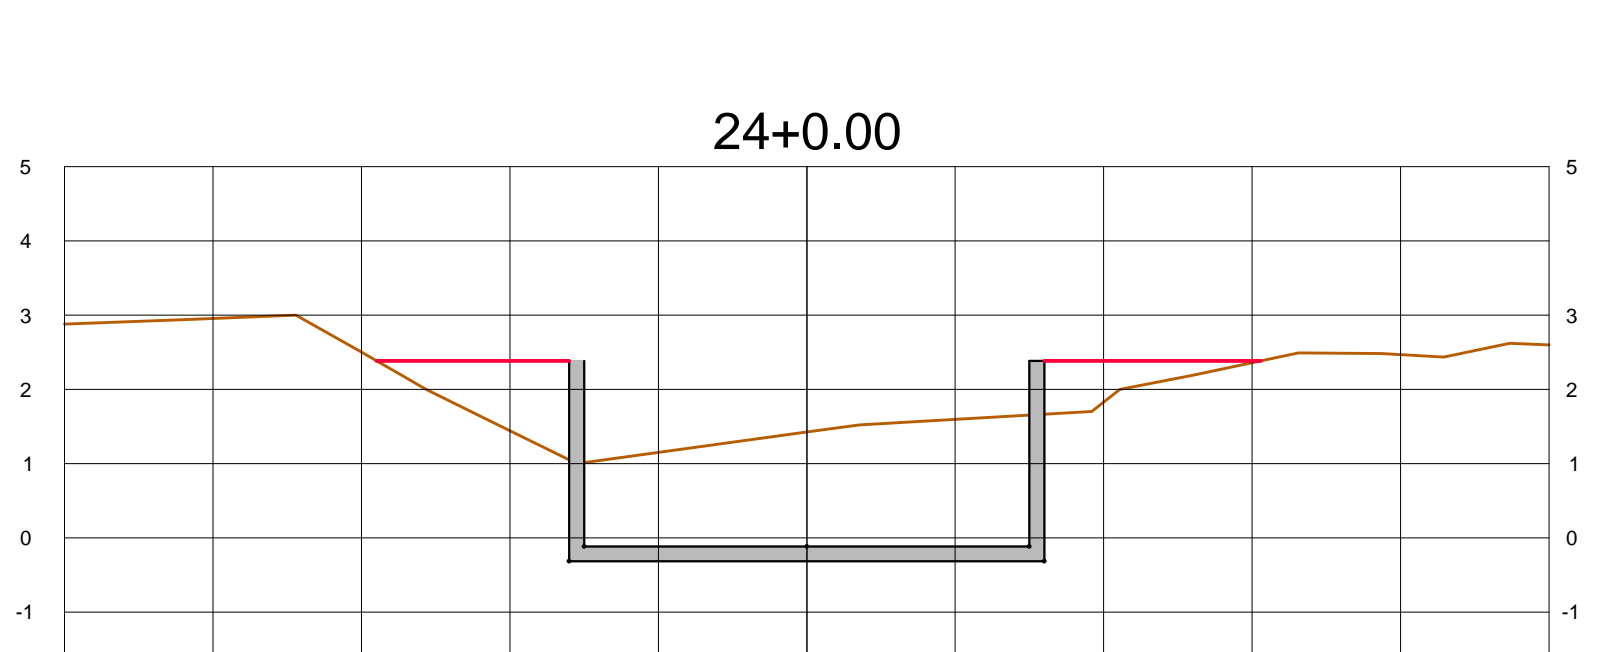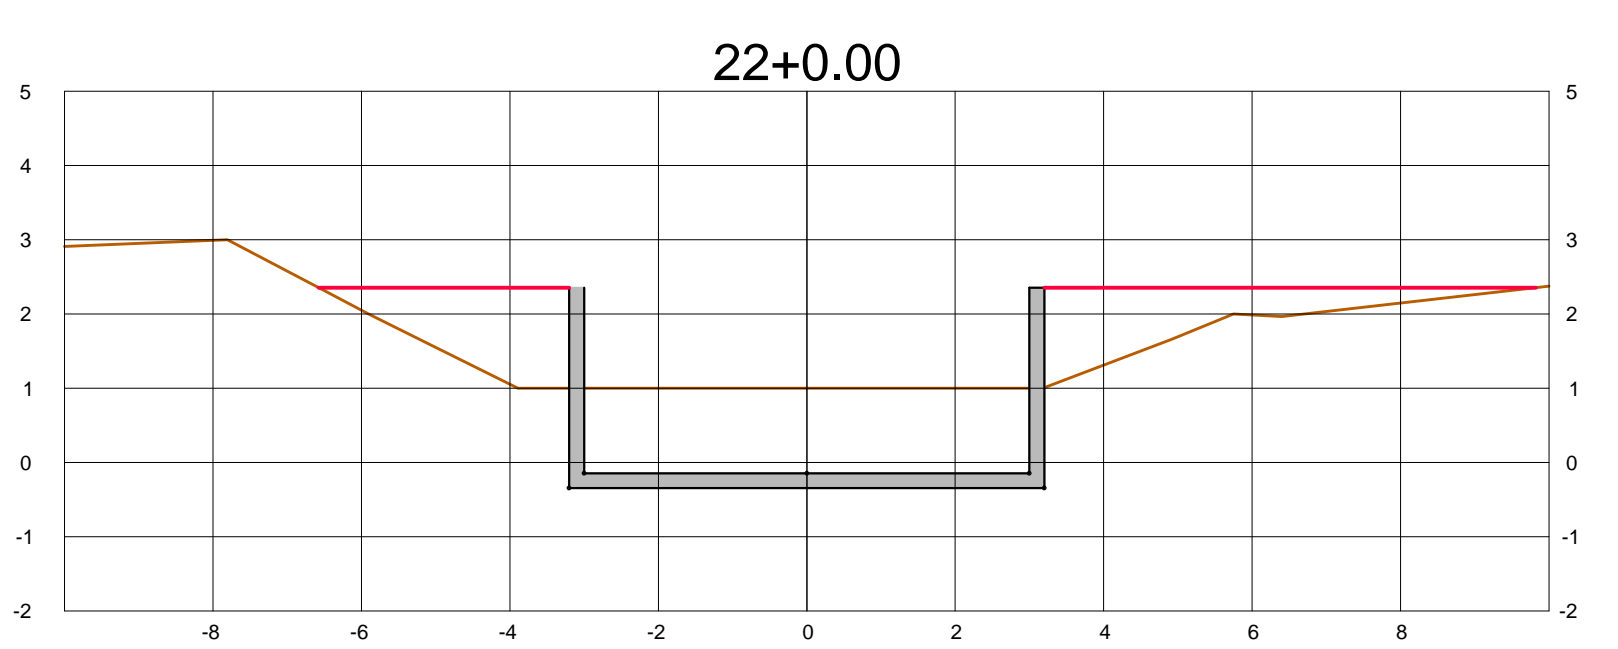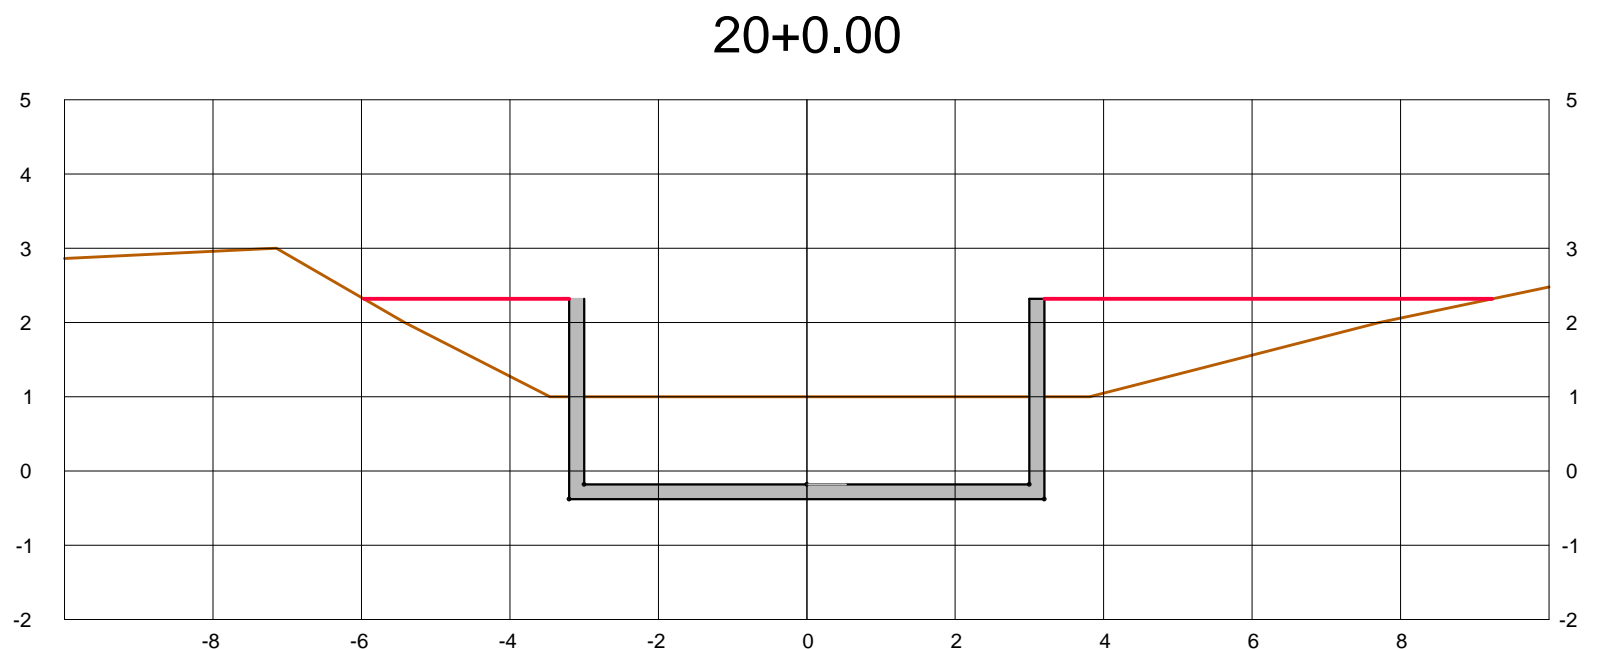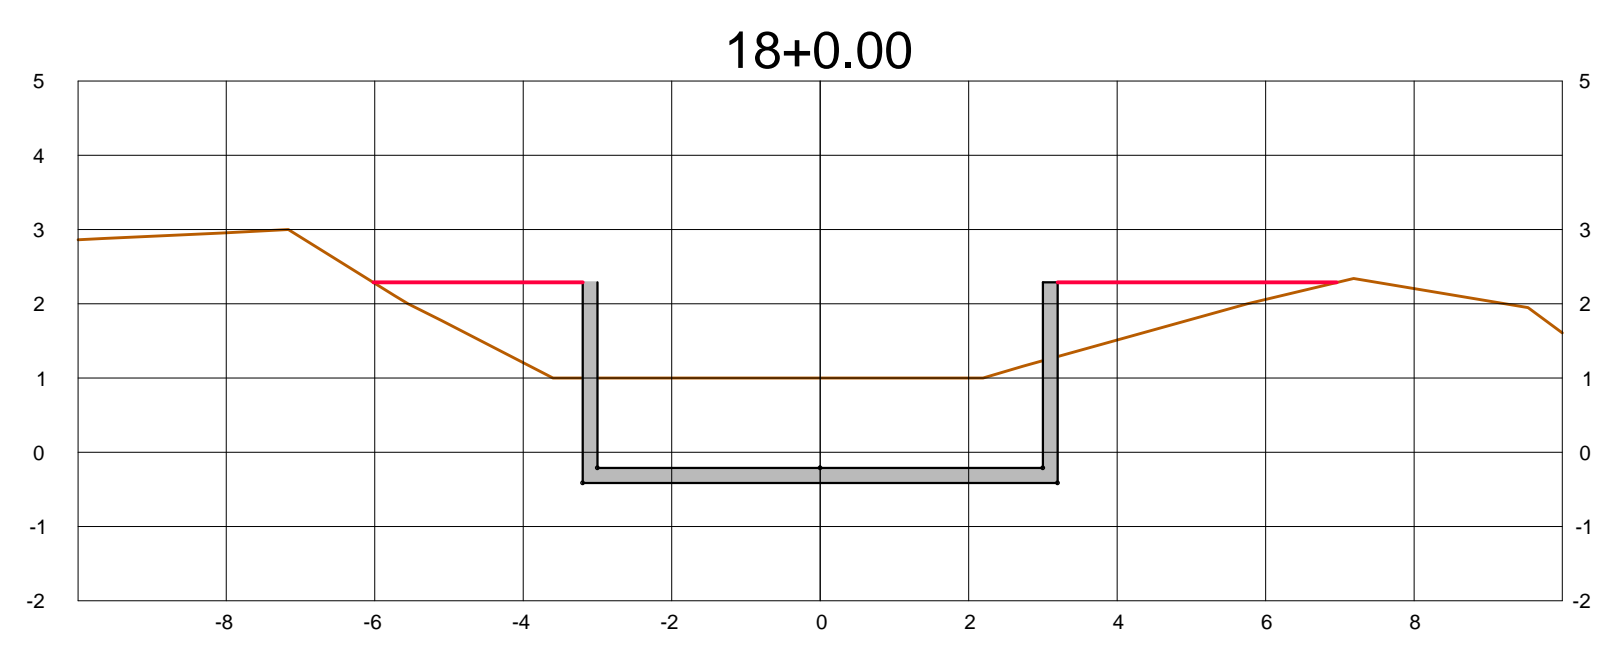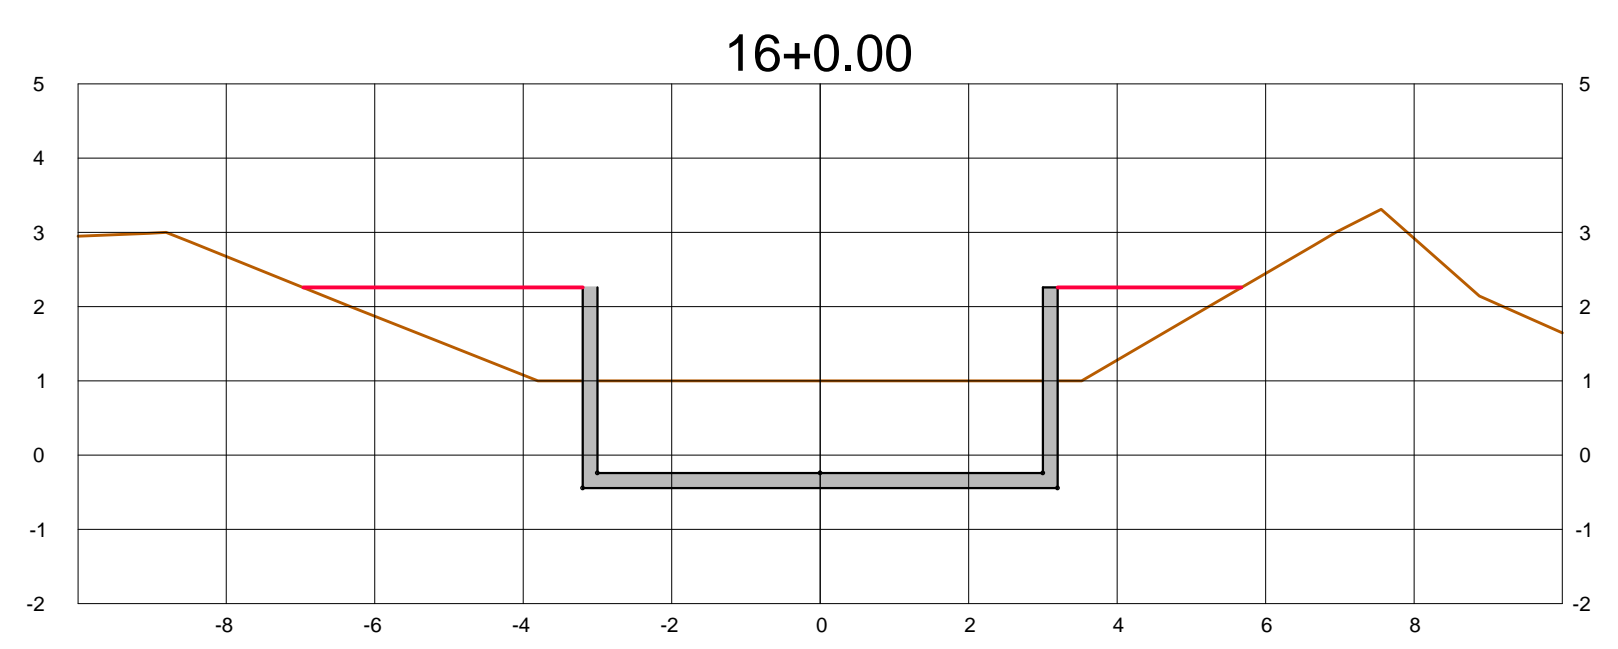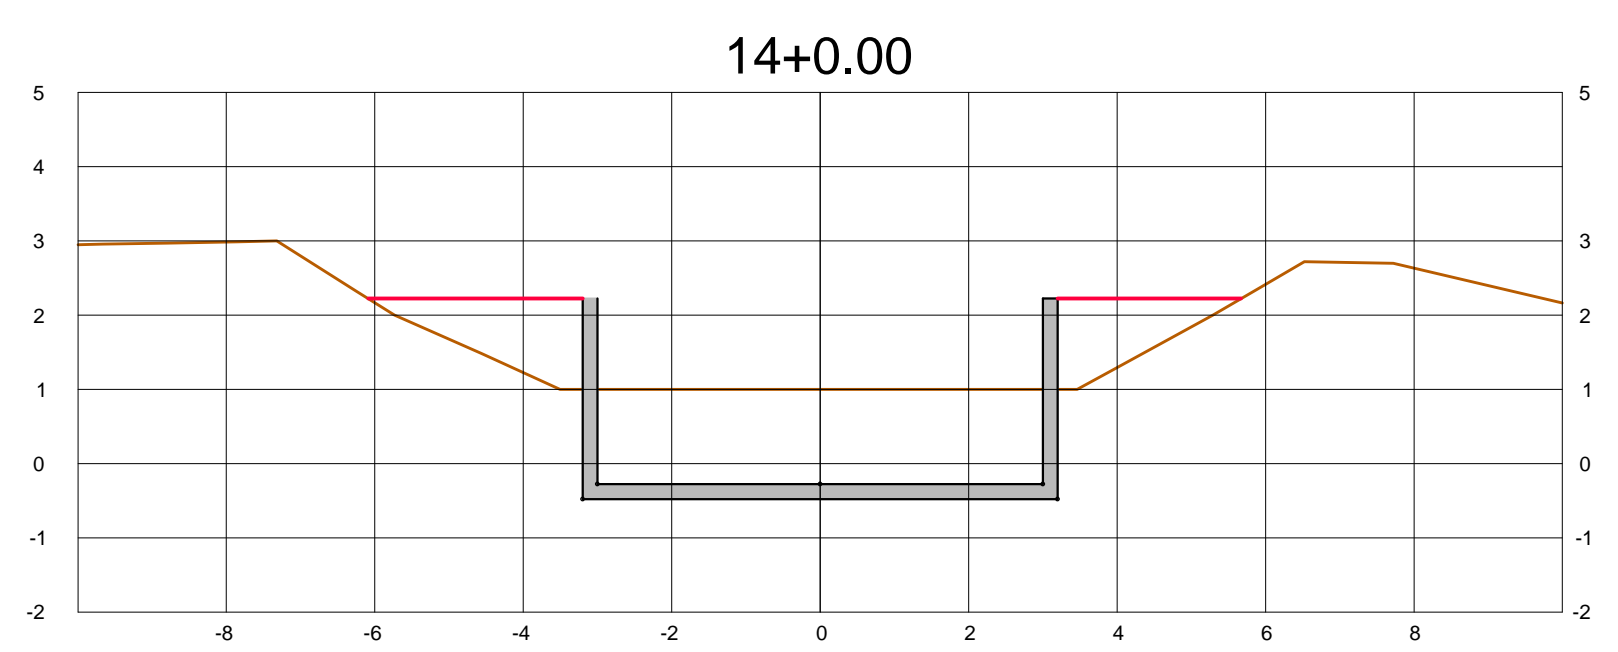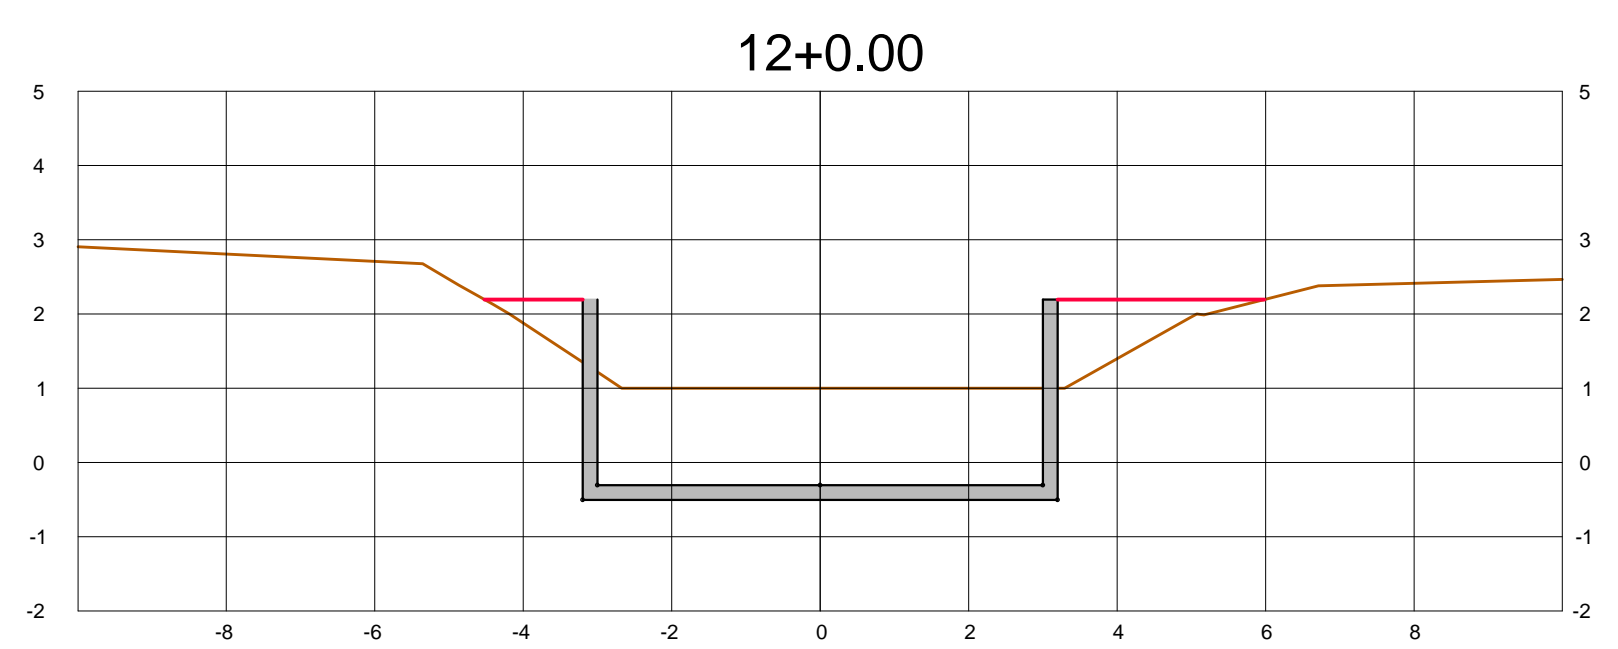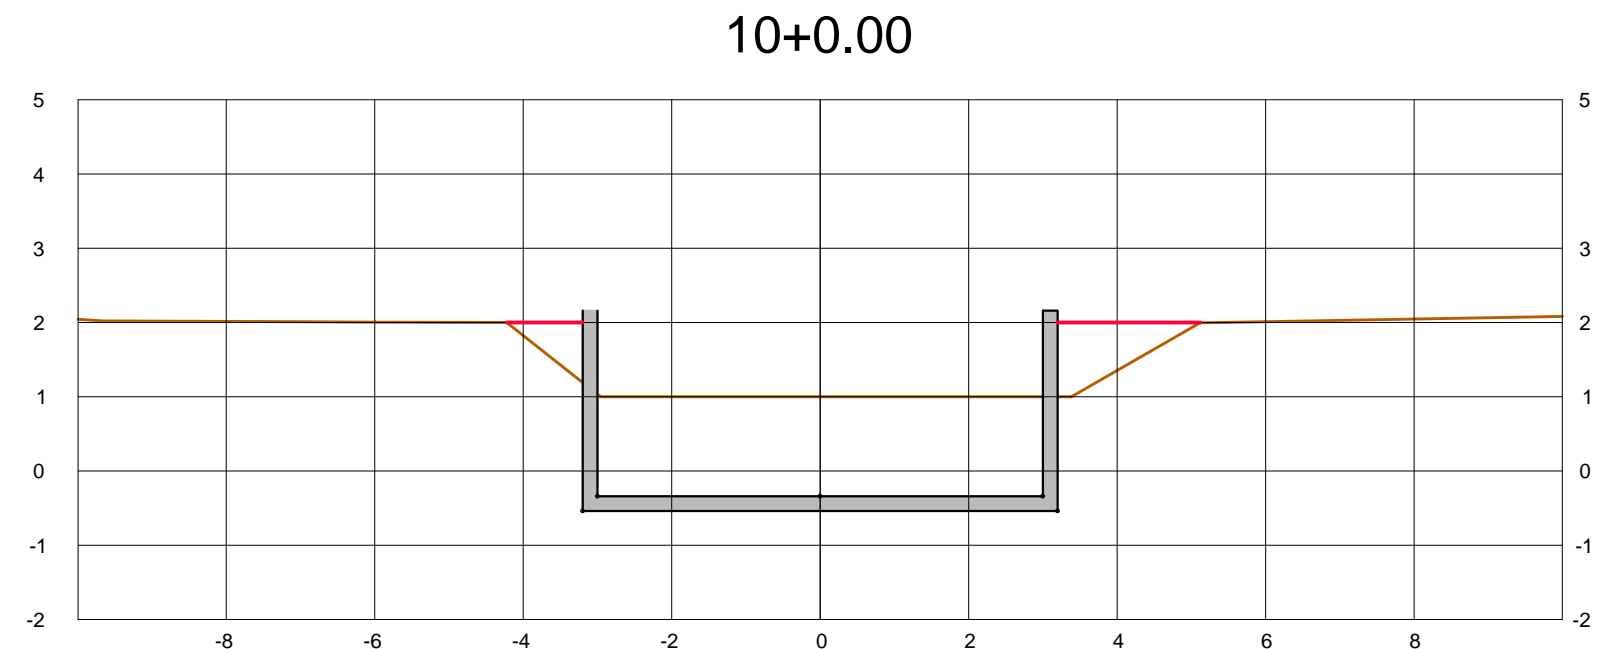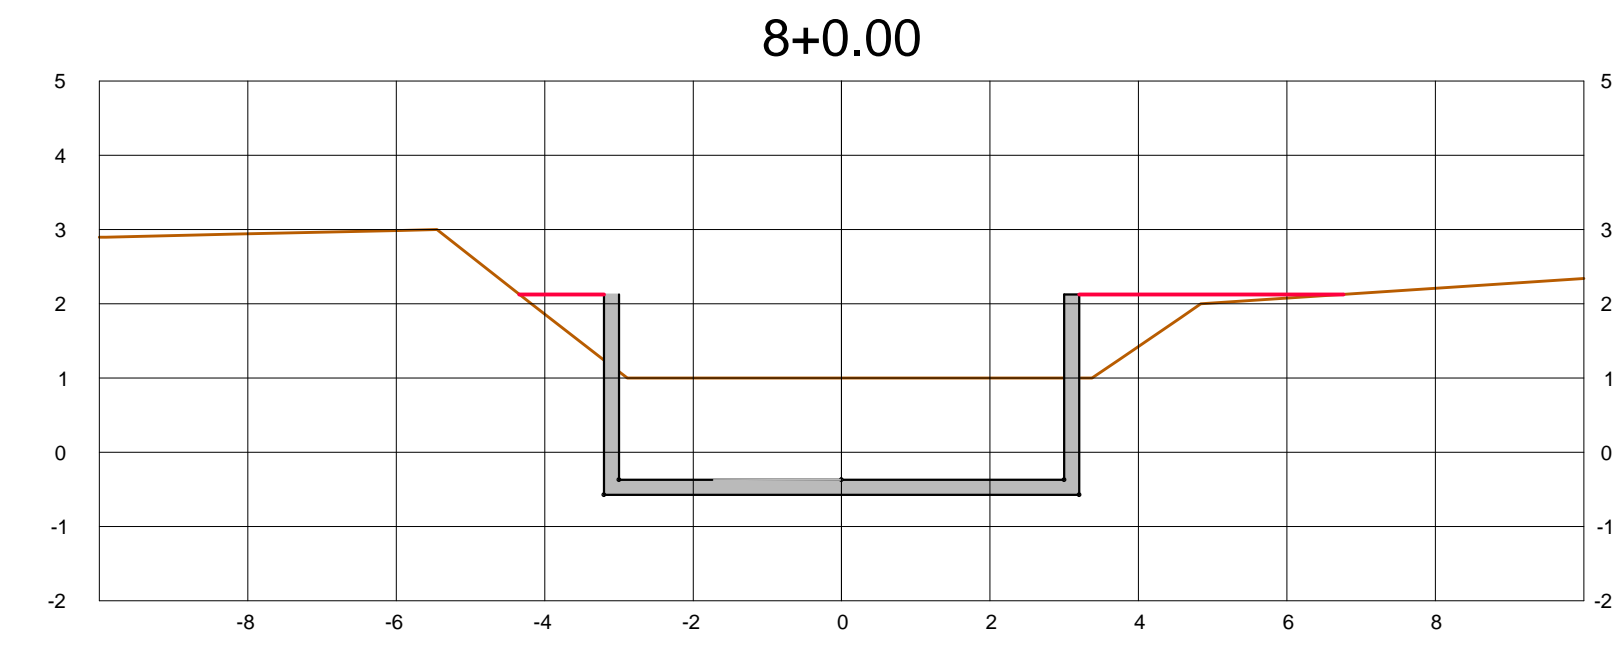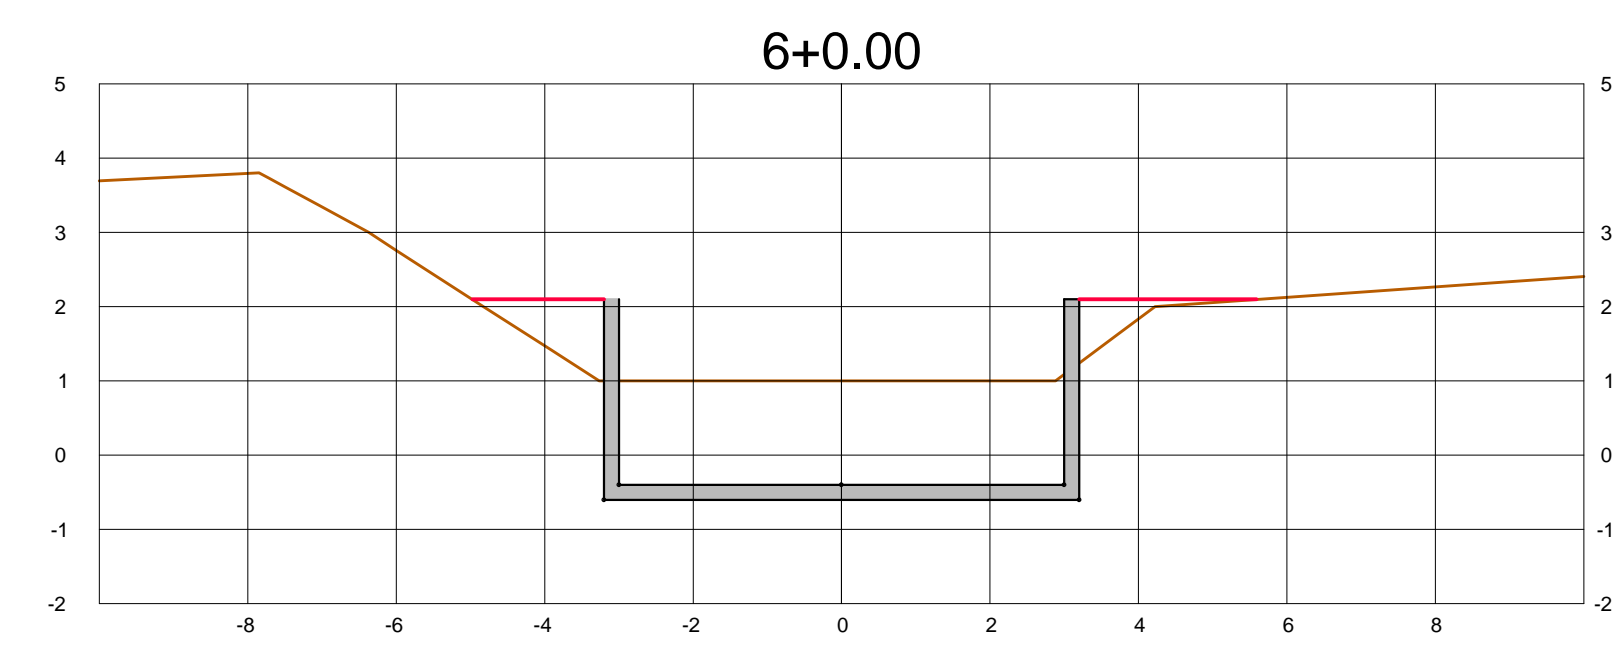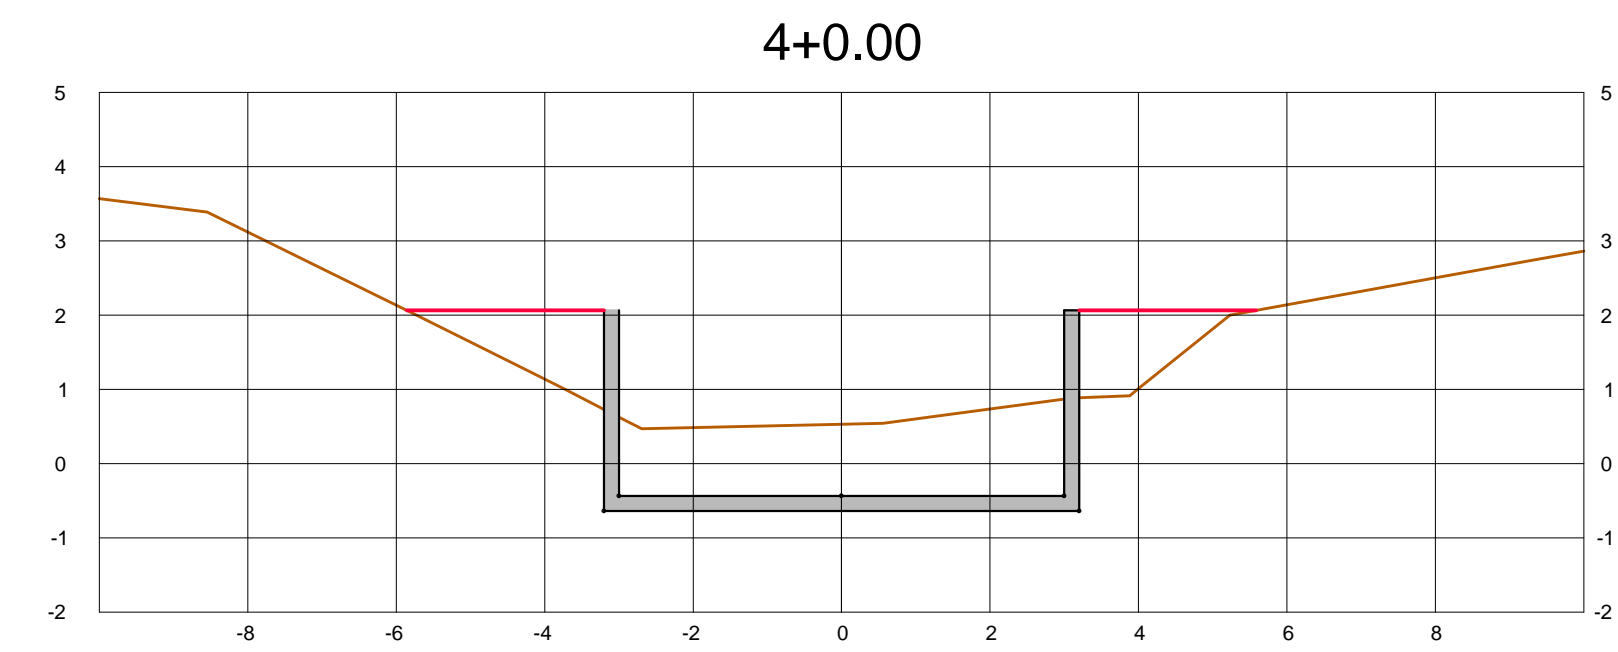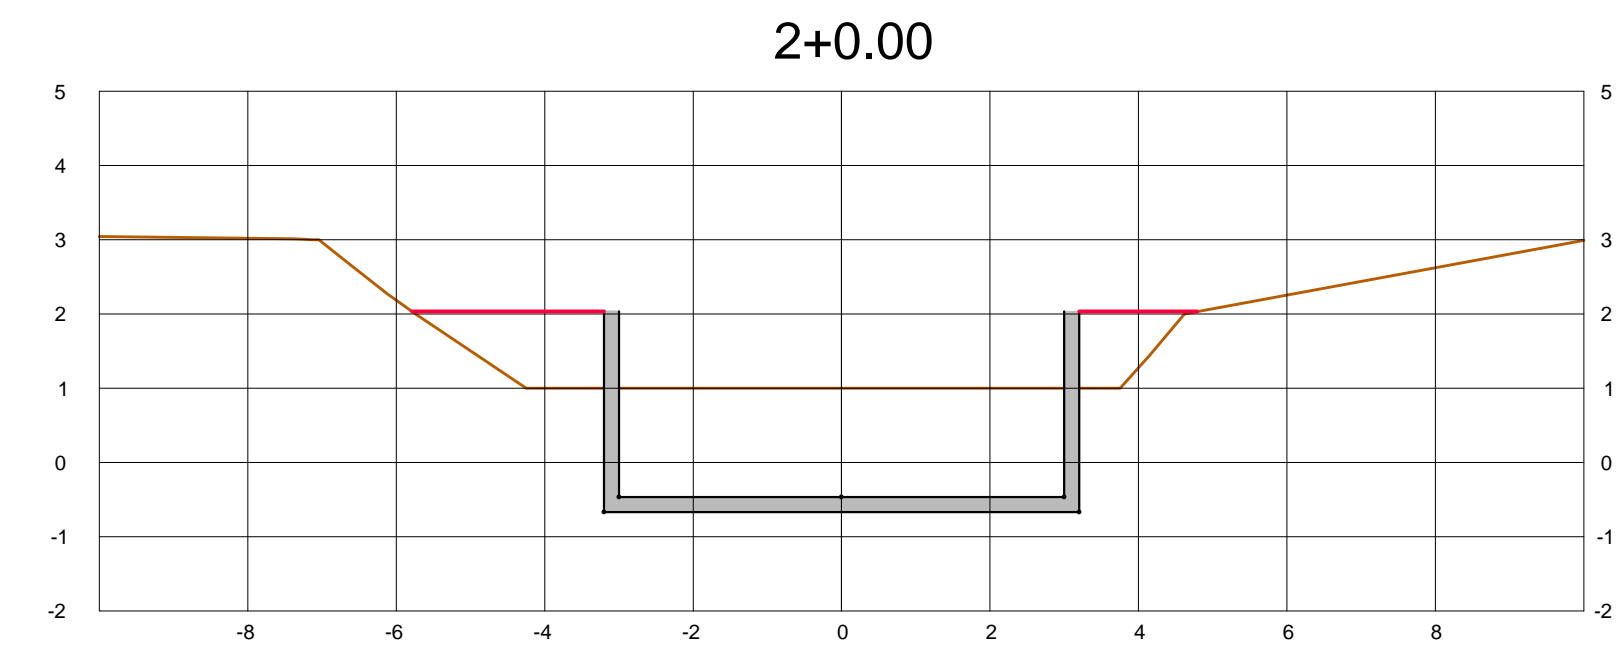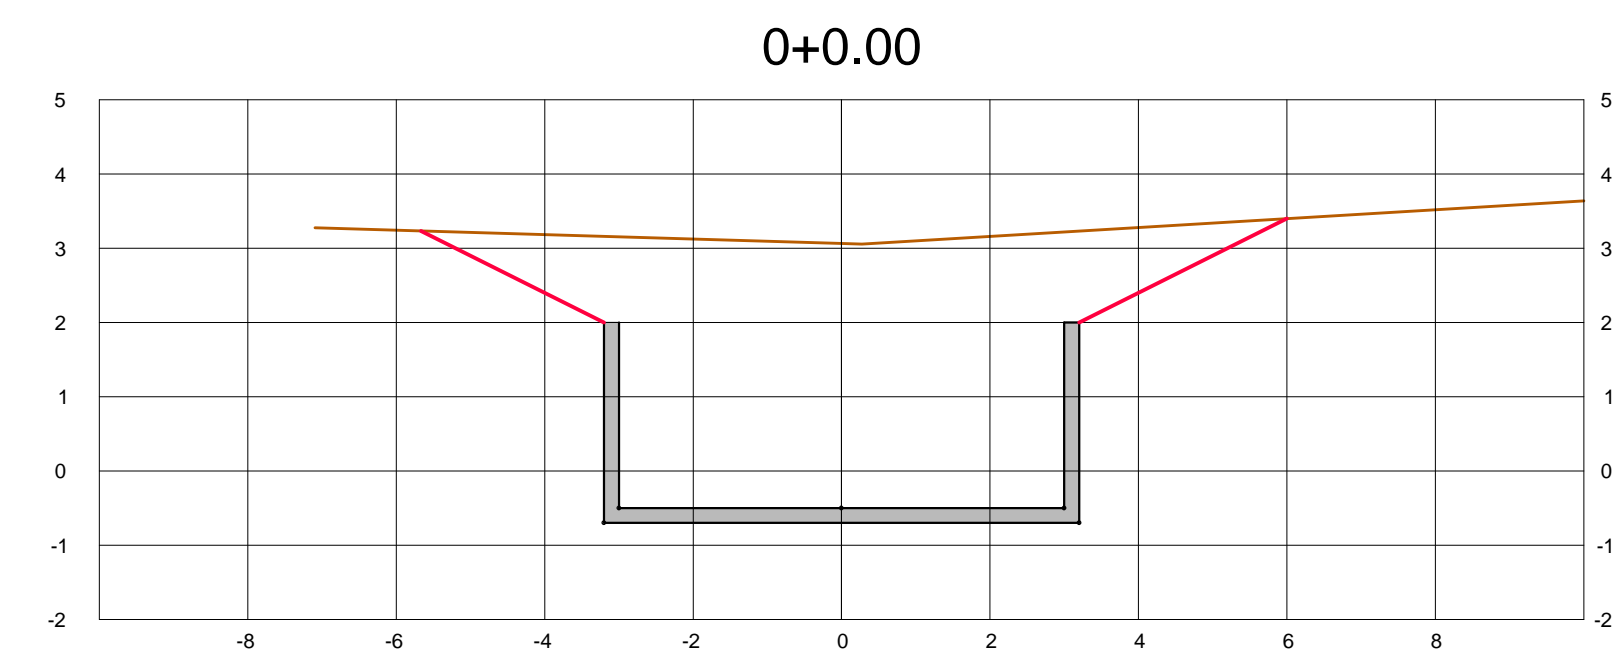

LEGENDA	
REPRESENTAÇÃO	DESCRIÇÃO
	TERRENO NATURAL
	PLATO DE TERRAPLANAGEM

Trecho 2 Seção 6 x 2,5 aberta						
Seção	Estaca	L (m)	Corte (m²)	Aterro (m²)	Corte (m³)	Aterro (m³)
1	0 + 0,00	0,00	33,40	0,00	881,60	58,20
2	2 + 0,00	40,00	10,88	2,91	372,20	126,00
3	4 + 0,00	40,00	7,93	3,39	364,60	99,20
4	6 + 0,00	40,00	10,30	1,57	408,00	66,60
5	8 + 0,00	40,00	10,10	1,76	399,60	83,40
6	10 + 0,00	40,00	9,88	2,41	392,40	85,80
7	12 + 0,00	40,00	9,74	1,88	383,80	111,60
8	14 + 0,00	40,00	9,45	3,70	373,80	164,20
9	16 + 0,00	40,00	9,24	4,51	368,40	169,00
10	18 + 0,00	40,00	9,18	3,94	360,20	199,60
11	20 + 0,00	40,00	8,83	6,04	349,40	220,00
12	22 + 0,00	40,00	8,64	4,96	350,80	165,40
12	24 + 0,00	40,00	10,90	3,31	384,80	109,60
12	26 + 0,00	40,00	8,34	2,17	332,60	88,40
12	28 + 0,00	40,00	8,29	2,25	331,40	115,00
12	30 + 0,00	40,00	8,28	3,50	321,60	142,20
12	32 + 0,00	40,00	7,80	3,61	304,80	180,80
11	34 + 0,00	40,00	7,44	4,43	325,20	181,60
12	36 + 0,00	40,00	8,82	4,65	404,00	150,00
12	38 + 0,00	40,00	11,38	2,85	59,60	175,60
12	38 + 10,00	10,00	0,54	32,27		
			7.508,80	2.672,20		

Resumo	
Corte (bota fora)	7.508,80m³
Aterro (jardim)	2.672,20m³

- NOTAS:
- 1- COTAS EM METRO E DIÂMETROS EM MILÍMETRO.
  - 2- AS COTAS FORAM RETIRADAS DO LEVANTAMENTO TOPOGRÁFICO
  - 3- AS REDES EXISTENTES FORAM CADASTRAIS NO CAMPO
  - 4- TAMPOES E GRELHAS SERÃO EM CONFORMIDADE COM A NBR 10.160.

00	EMISSÃO INICIAL						
REVISÃO	DISCRIMINAÇÃO	EXECUÇÃO	VERIFICAÇÃO	APPROVAÇÃO	APPROVAÇÃO	APPROVAÇÃO	DATA

PROJETO: CANALIZAÇÃO E URBANIZAÇÃO DAS RUAS AO LONGO DO CANAL PAVUNINHA  
SISTEMA DE DRENAGEM PLUVIAL  
SEÇÕES TRANSVERSAIS (TRECHO 2)

LOCAL: CANAL PAVUNINHA - SÃO JOÃO DE MERITI

REQUERENTE:

POLÍCIA	DATA	ESCALA	ARQUIVO
05	06/12/2021	1:100	SJM-PAVUNINHA-PB-DR-004 E 005-00
DESENHO: SJM-PAVUNINHA-PB-DR-004 E 005-00-005-00		Resp. Técnico:	