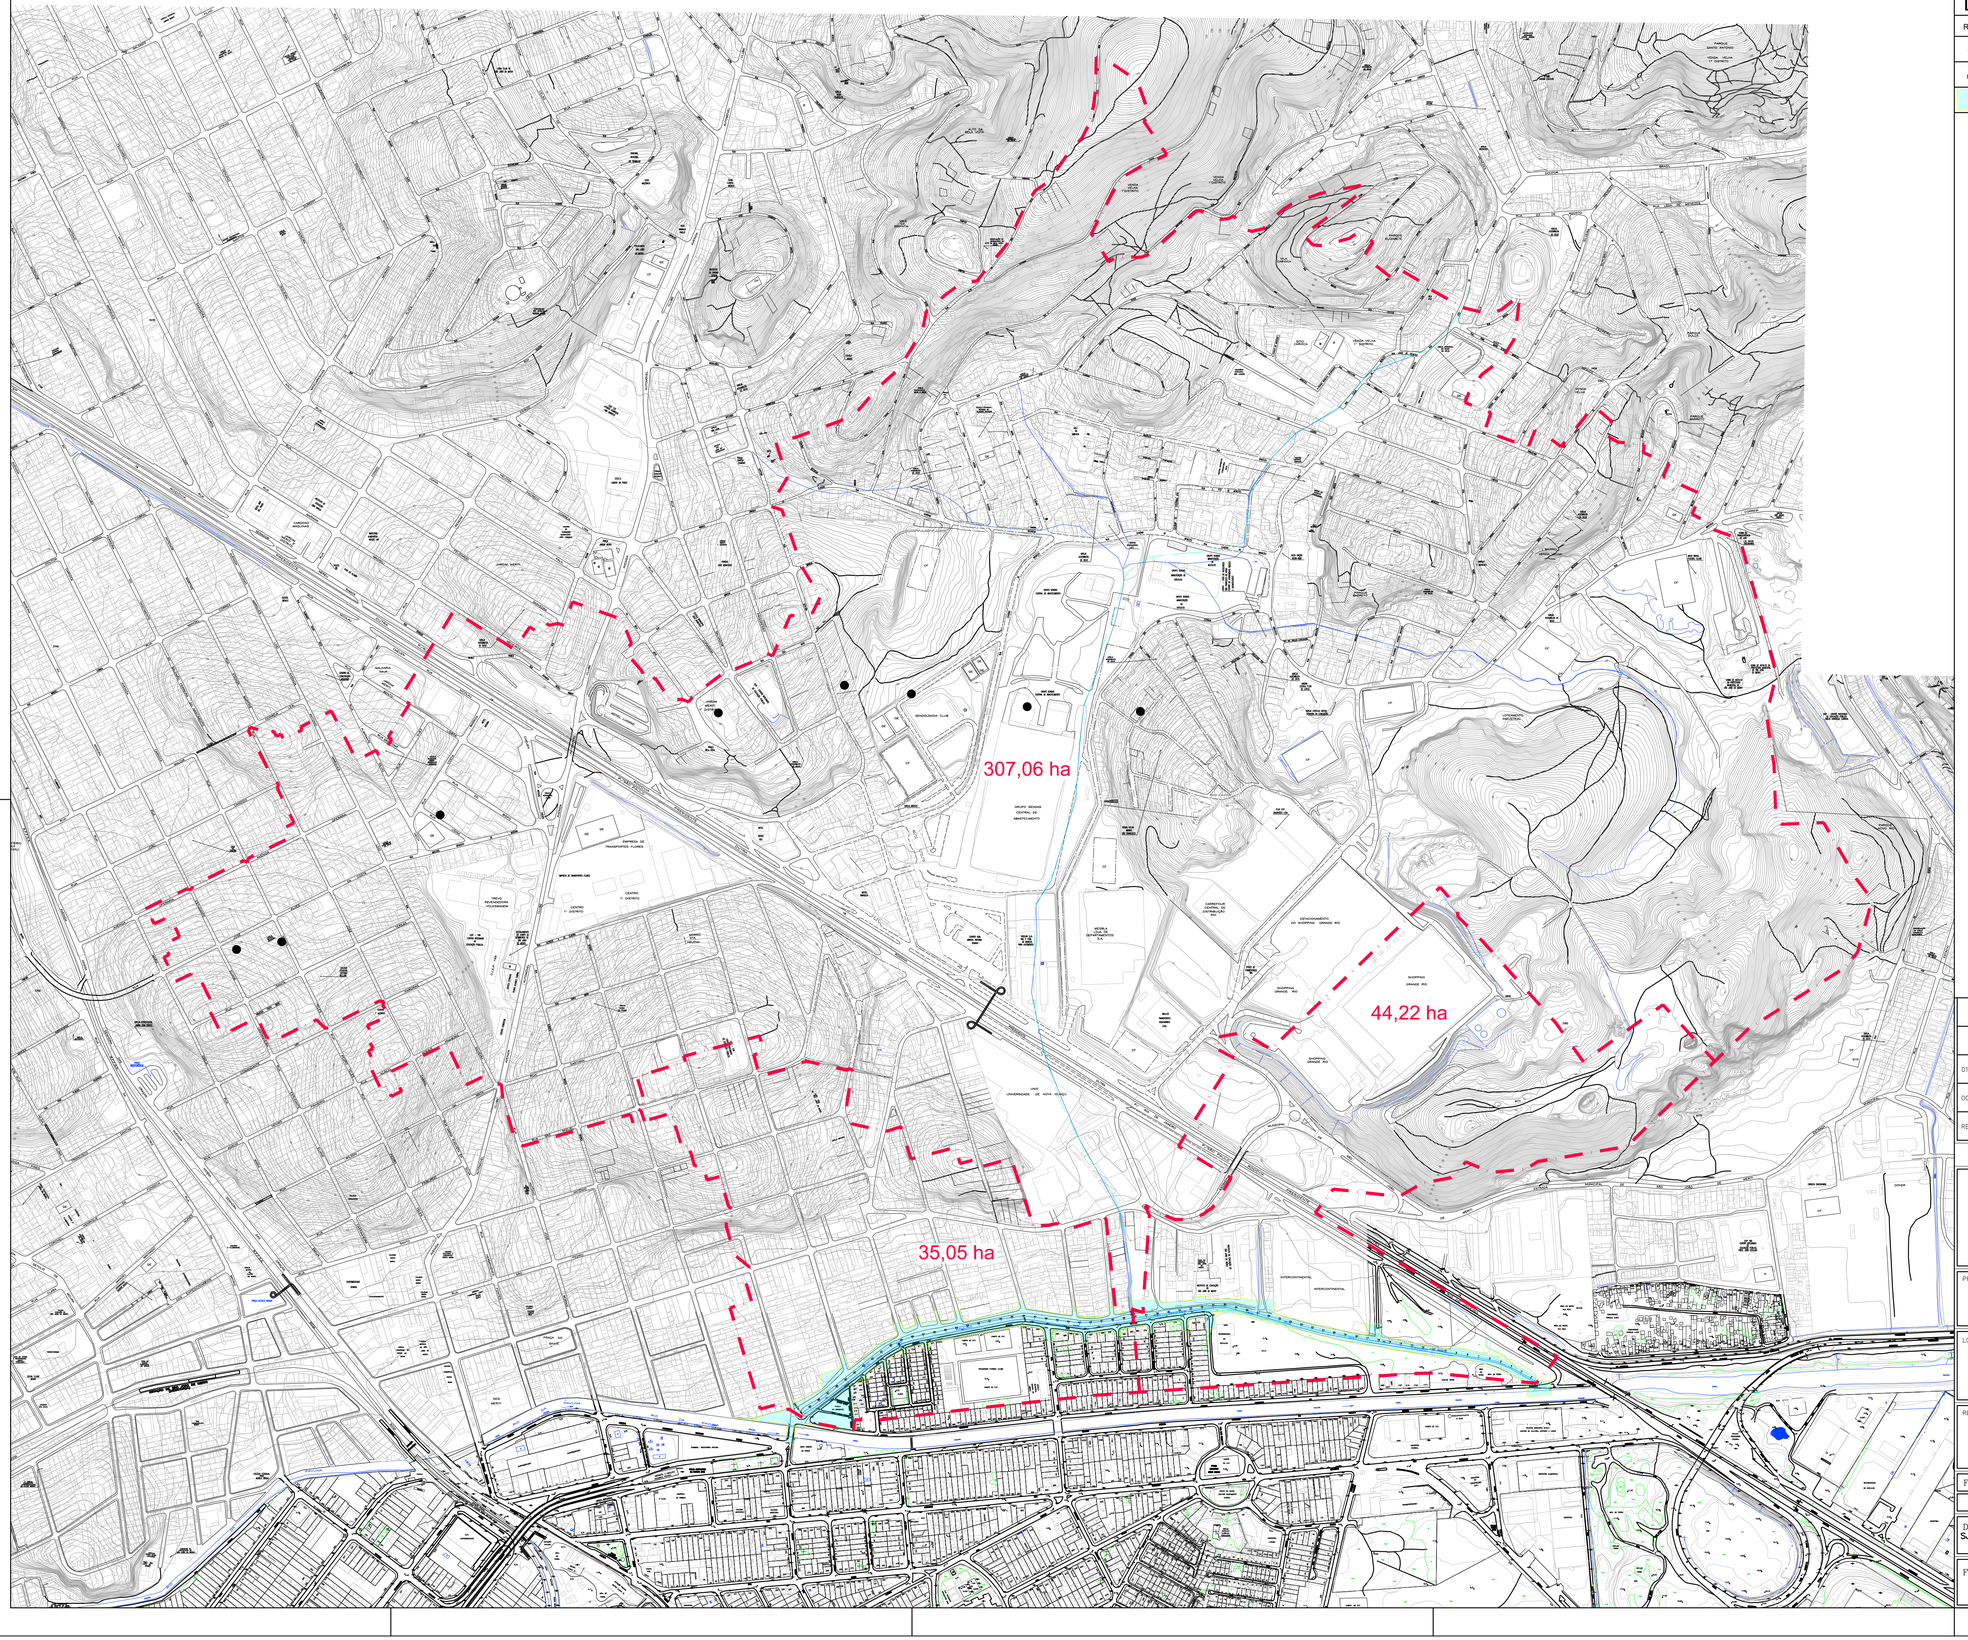

LEGENDA

REPRESENTAÇÃO	DESCRIÇÃO
	VALA AFLUENTE EXISTENTE
	LIMITE DAS MICRO BACIAS
	ÁREA DE INTERVENÇÃO

01	REVISÃO GERAL						
00	EMISSÃO INICIAL						
REVISÃO	DISCRIMINAÇÃO	EXECUÇÃO	VERIFICAÇÃO	APROVAÇÃO	APROVAÇÃO SEC. OBRAS	APROVAÇÃO	DATA:
		PROJETISTA					

PROJETO:
CANALIZAÇÃO E URBAIZAÇÃO DAS RUAS AO LONGO DO CANAL PAVUNINHA
SISTEMA DE DRENAGEM PLUVIAL
PLANTA GERAL DE BACIAS

LOCAL:
CANAL PAVUNINHA - SÃO JOÃO DE MERITI

REQUERENTE:
PREFEITURA MUNICIPAL SÃO JOÃO DE MERITI

FOLHA	DATA	ESCALA	ARQUIVO
01	06/12/2021	1 : 5000	SJM-PAVUNINHA-PB-DR-001-01

DESENHO:
SJM-PAVUNINHA-PB-DR-001-01-001-00

Resp. Técnico:

FISCALIZAÇÃO SECRETARIA DE OBRAS: