

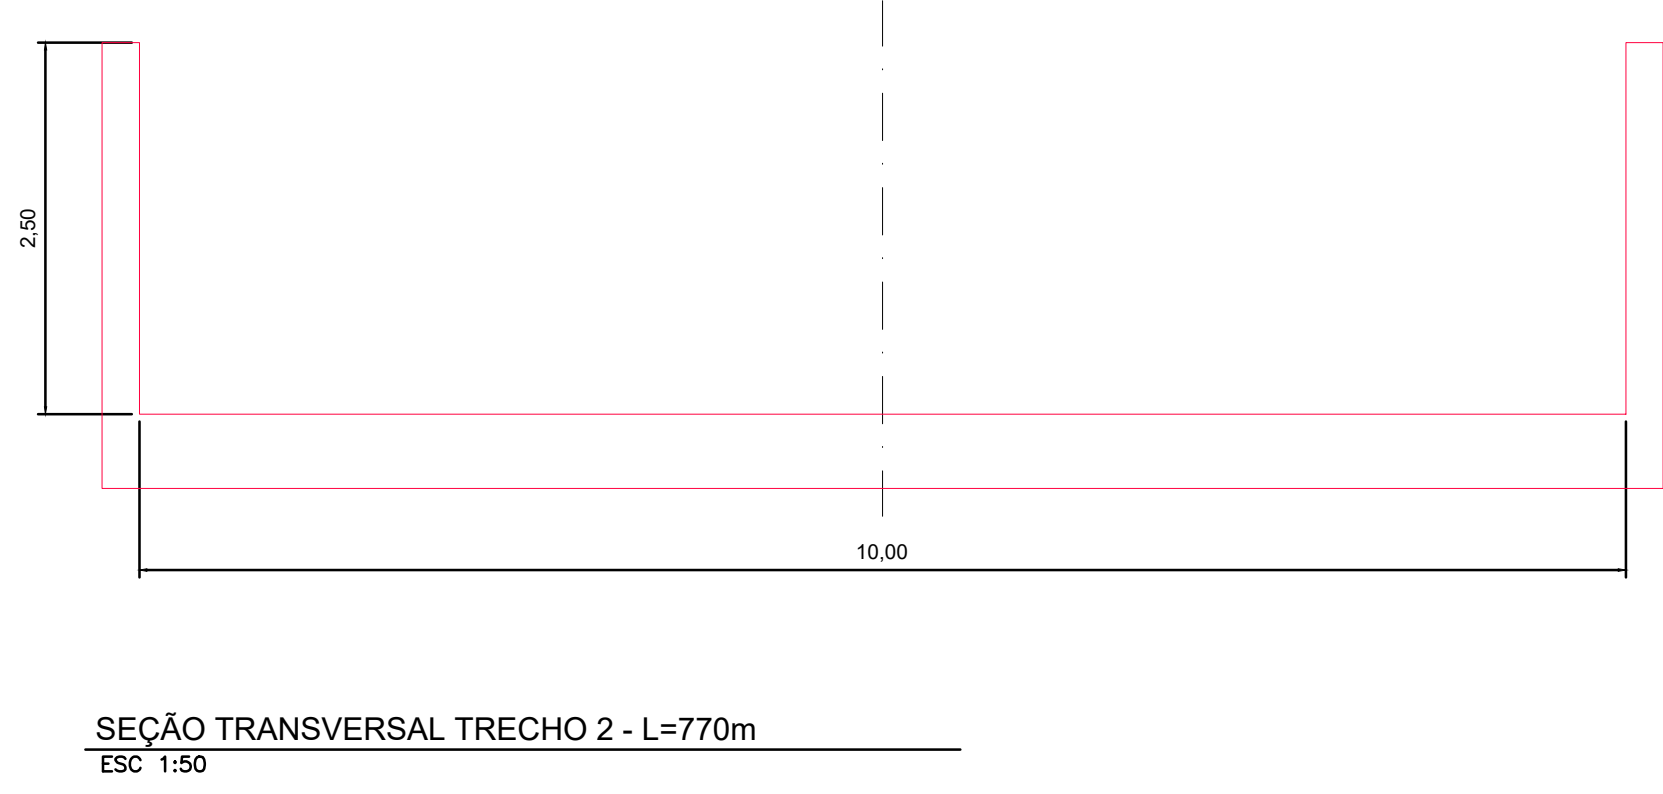
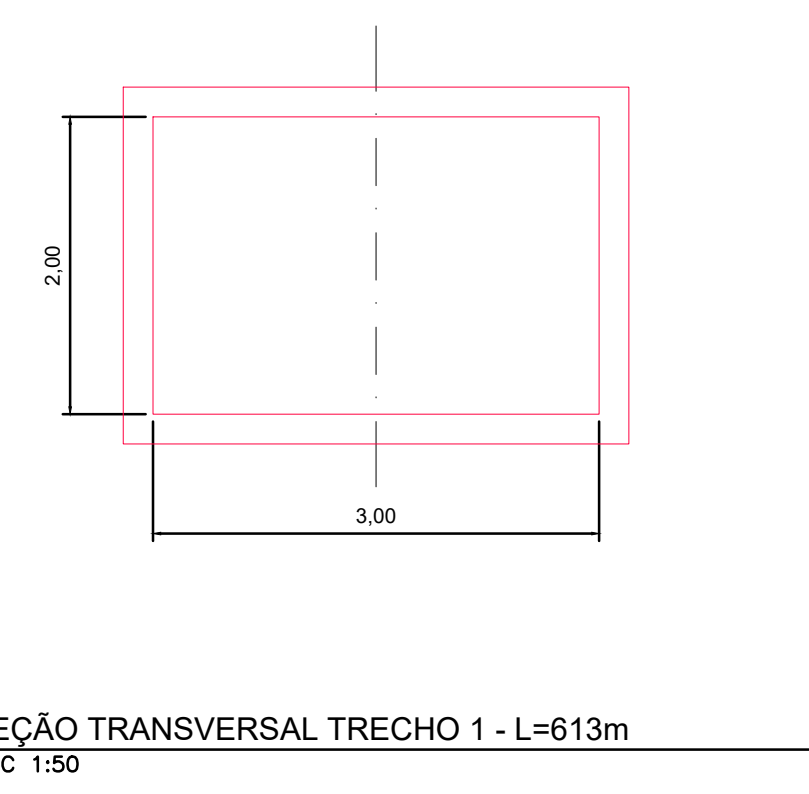


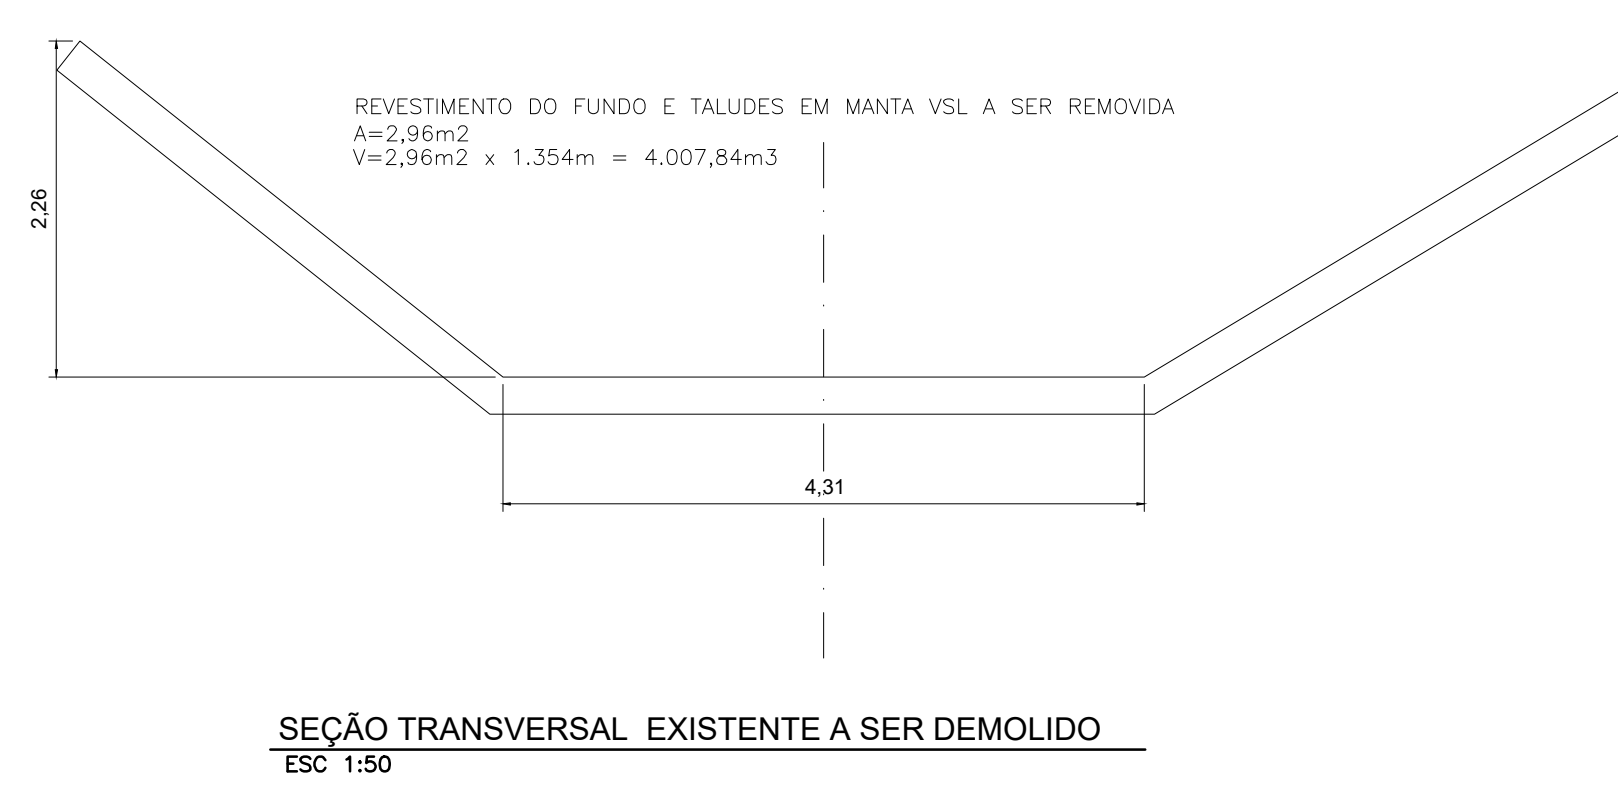

REPRESENTAÇÃO	DESCRIÇÃO
	CANAL PROJETADO
	FUNDO ATUAL (PERFIL)
	CANAL ABERTO
	CANAL FECHADO
	TAMPAO Fc/c CIRCULAR TIPO PESADO D=0,80m (8 UNIDADES)
	TAMPAO TRIPLO Fc/c TIPO PESADO (8 UNIDADES)

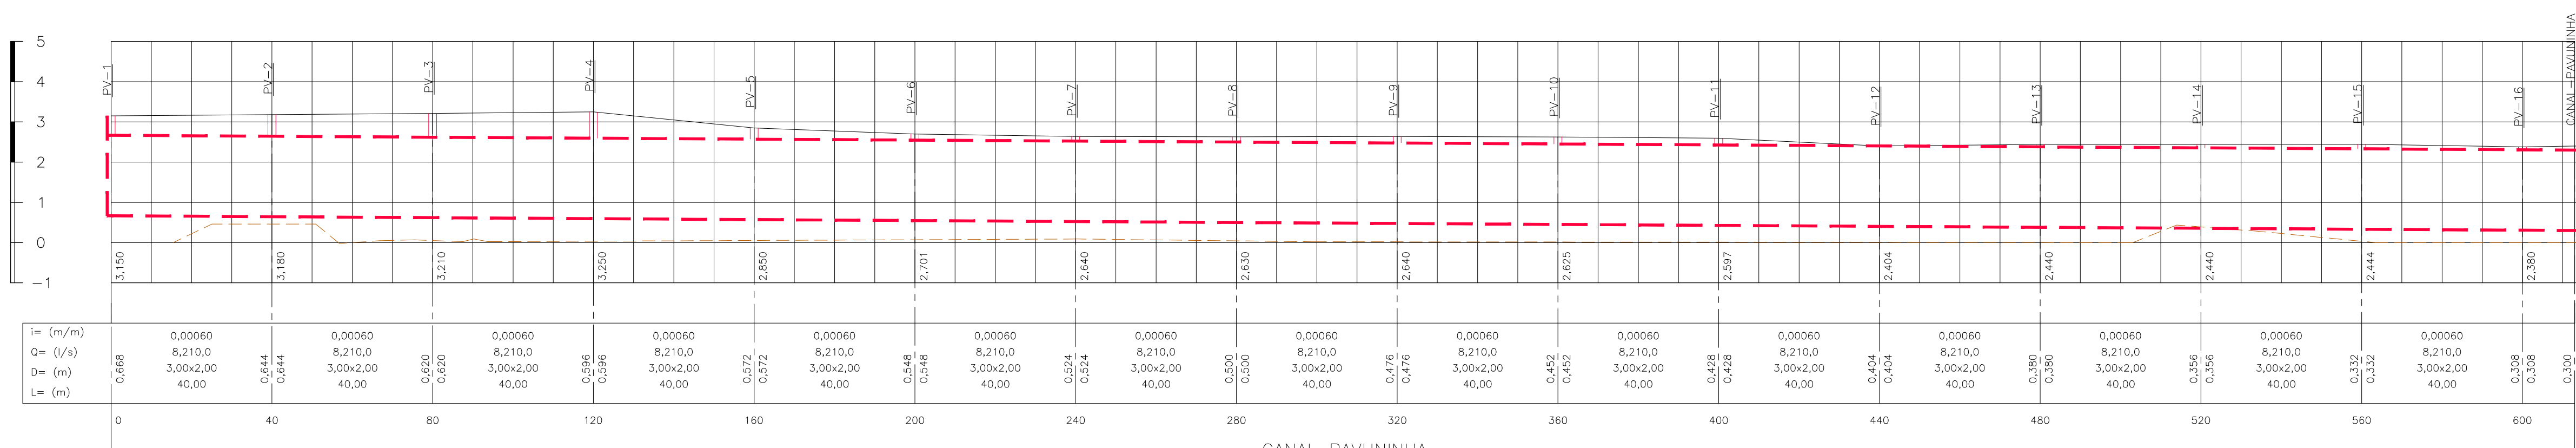

NOTAS:

- 1 - COTAS EM METRO E DIÂMETROS EM MILÍMETRO.
- 2 - AS COTAS FORAM RETIRADAS DO LEVANTAMENTO TOPOGRÁFICO
- 3 - AS REDES EXISTENTES FORAM CADASTRADAS NO CAMPO
- 4 - TAMPOES E GREIJAS SERÃO EM CONFORMIDADE COM A NBR 10.160

REVISÃO	DISCRIMINAÇÃO	REVISOR	VERIFICADOR	APROVADOR	APPROVADOR	APPROVADOR	DATA
01	REVISÃO GERAL						
02	EMISSÃO FINAL						

PROJETO: CANALIZAÇÃO E URBANIZAÇÃO DAS RUAS AO LONGO DO CANAL PAVUNINHA
SISTEMA DE DRENAGEM PLUVIAL
PLANTA BAIXA, PERFIL e SEÇÕES TRANSVERSAIS (TRECHO 1)

LOCAL: CANAL PAVUNINHA - SÃO JOÃO DE MERITI

REQUERENTE: PREFEITURA MUNICIPAL SÃO JOÃO DE MERITI

FOLHA	DATA	ESCALA	ARQUIVO
02	06/12/2021	INDICADA	SJM-PAVUNINHA-PB-DR-002 E 003-01

DESENHO: SJM-PAVUNINHA-PB-DR-002 E 003-01-002-00 Resp. Técnico:

FISCALIZAÇÃO SECRETARIA DE OBRAS