




QUIOSQUE
PLANTA BAIXA
ESC 1/25

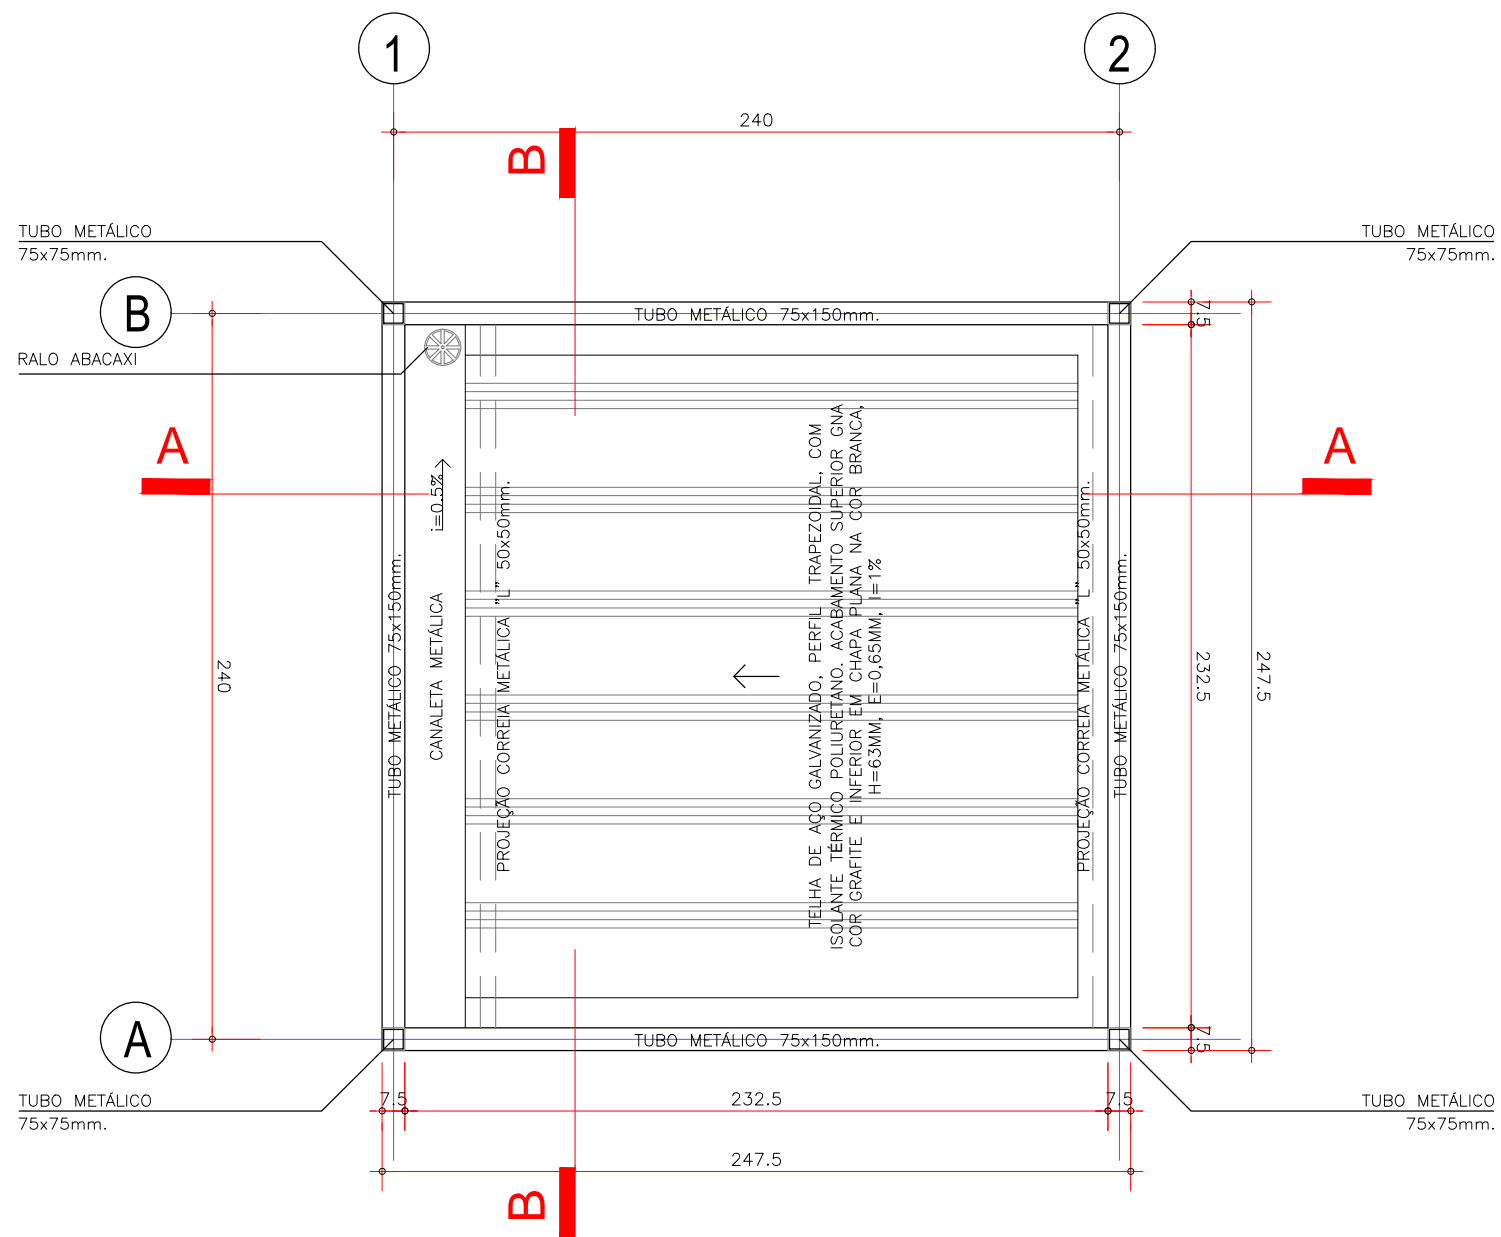


QUIOSQUE
PLANTA DE COBERTURA
ESC 1/25

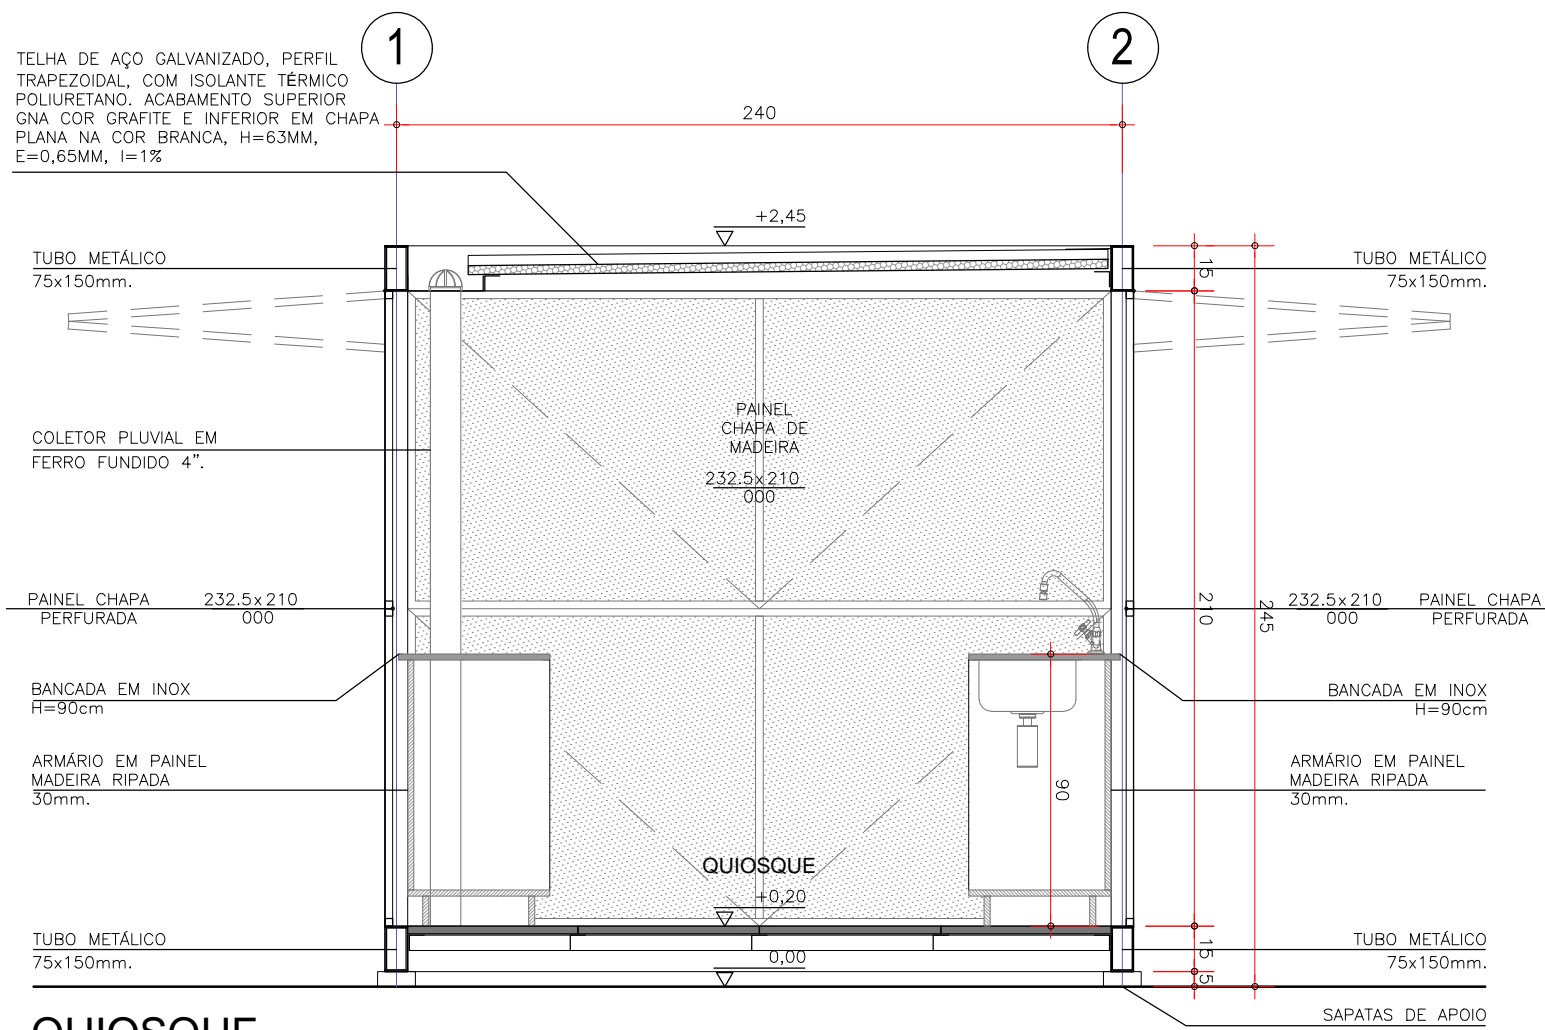


QUIOSQUE
CORTE AA
ESC 1/25

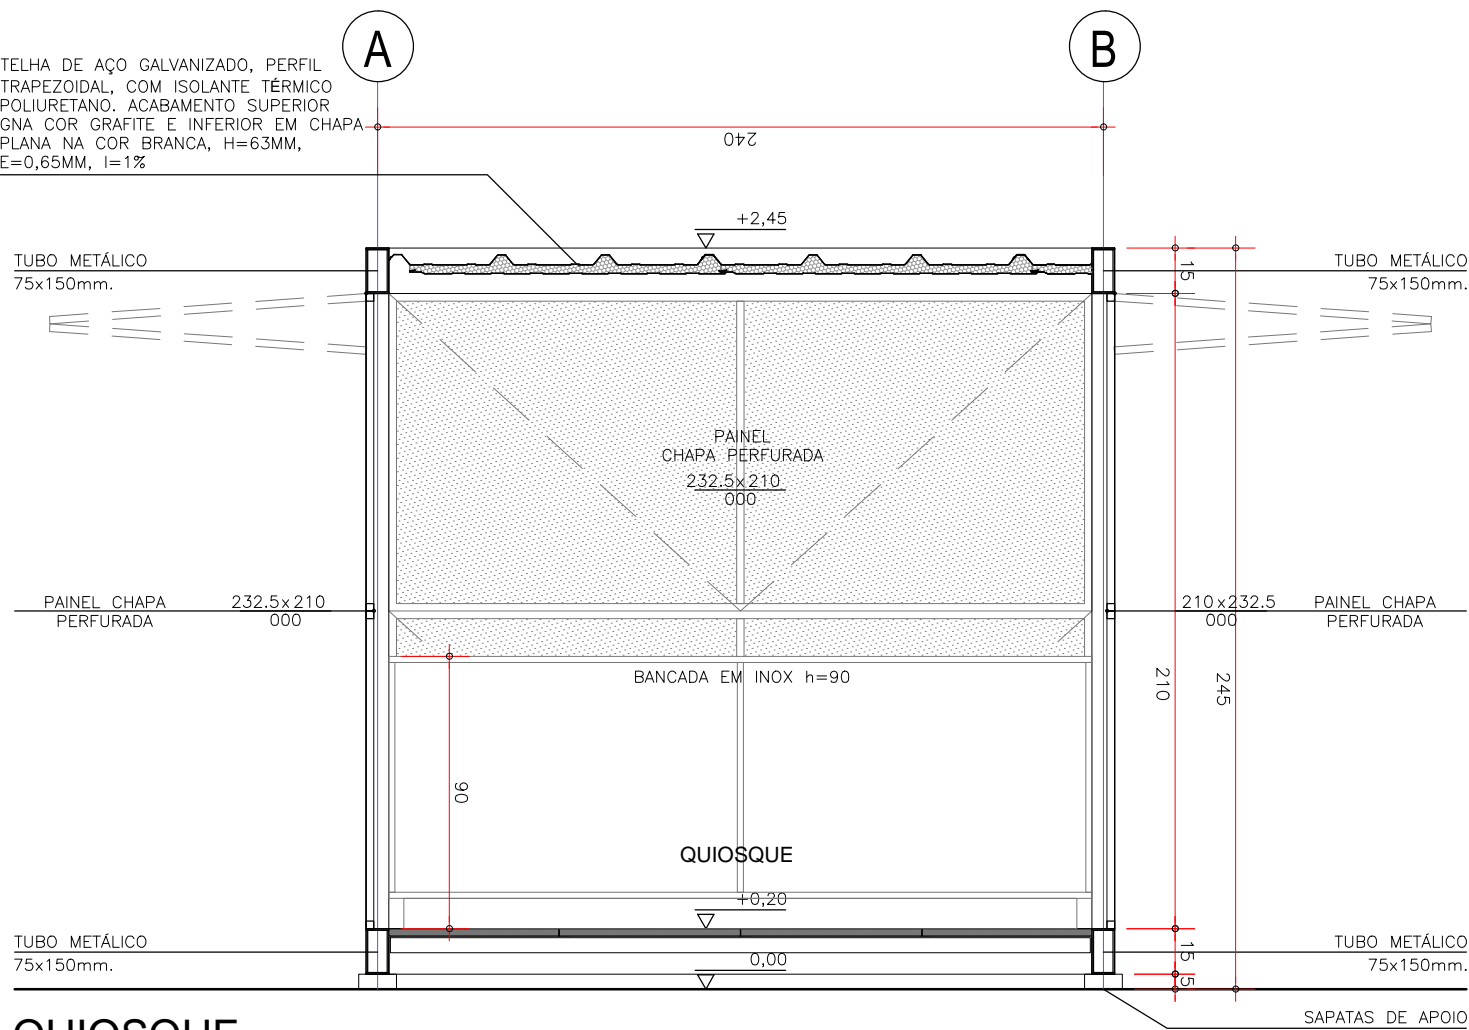


QUIOSQUE
CORTE BB
ESC 1/25

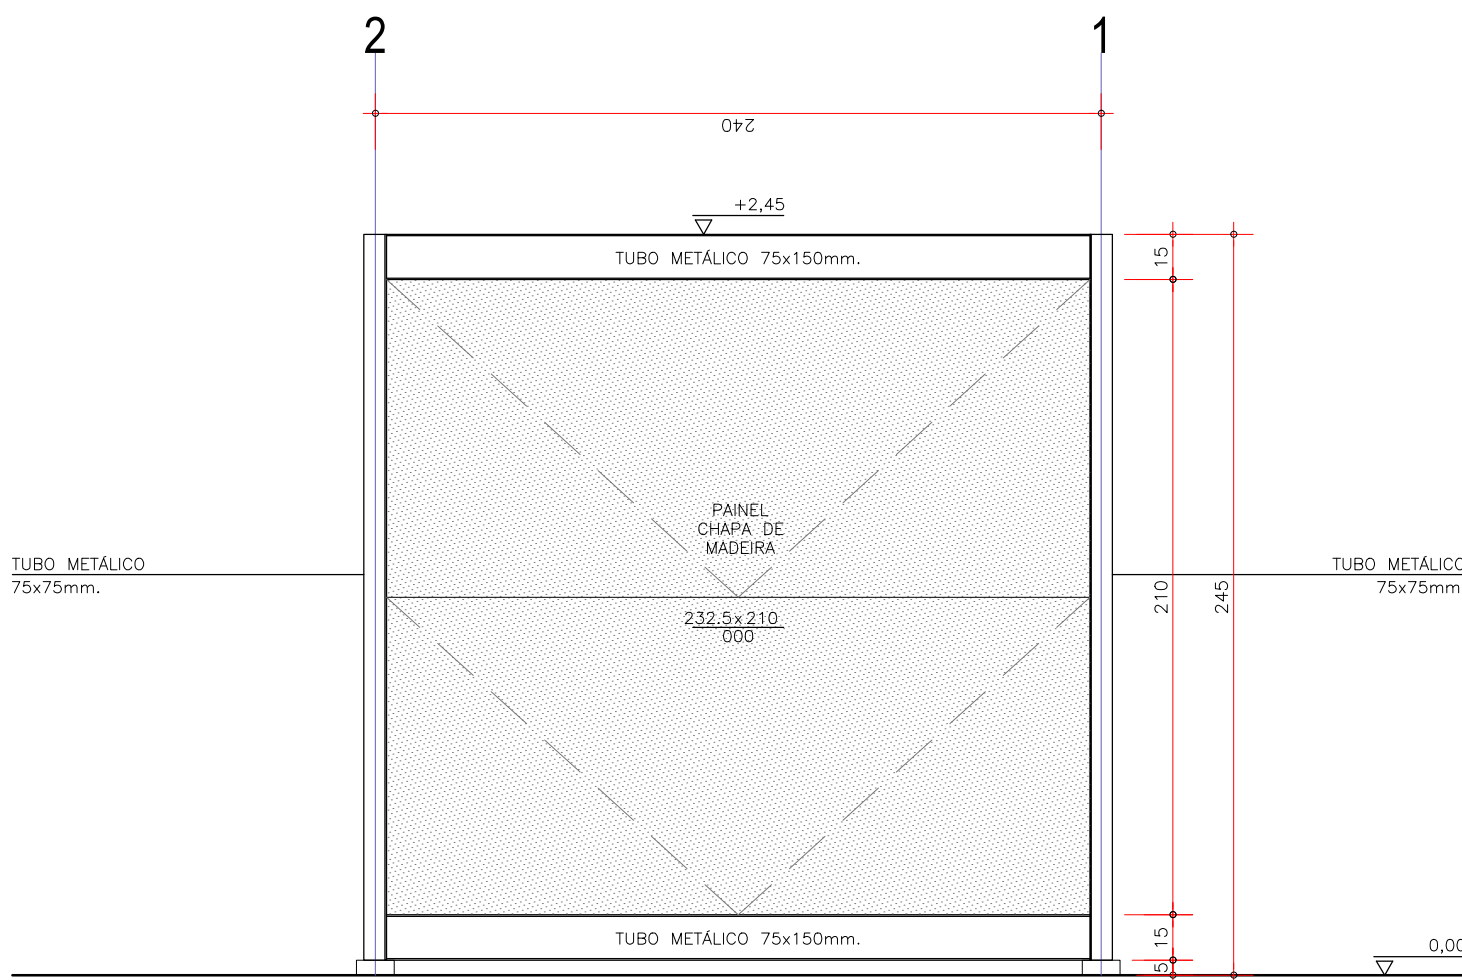

QUIOSQUE
ELEVÇÃO FRONTAL
ESC 1/25

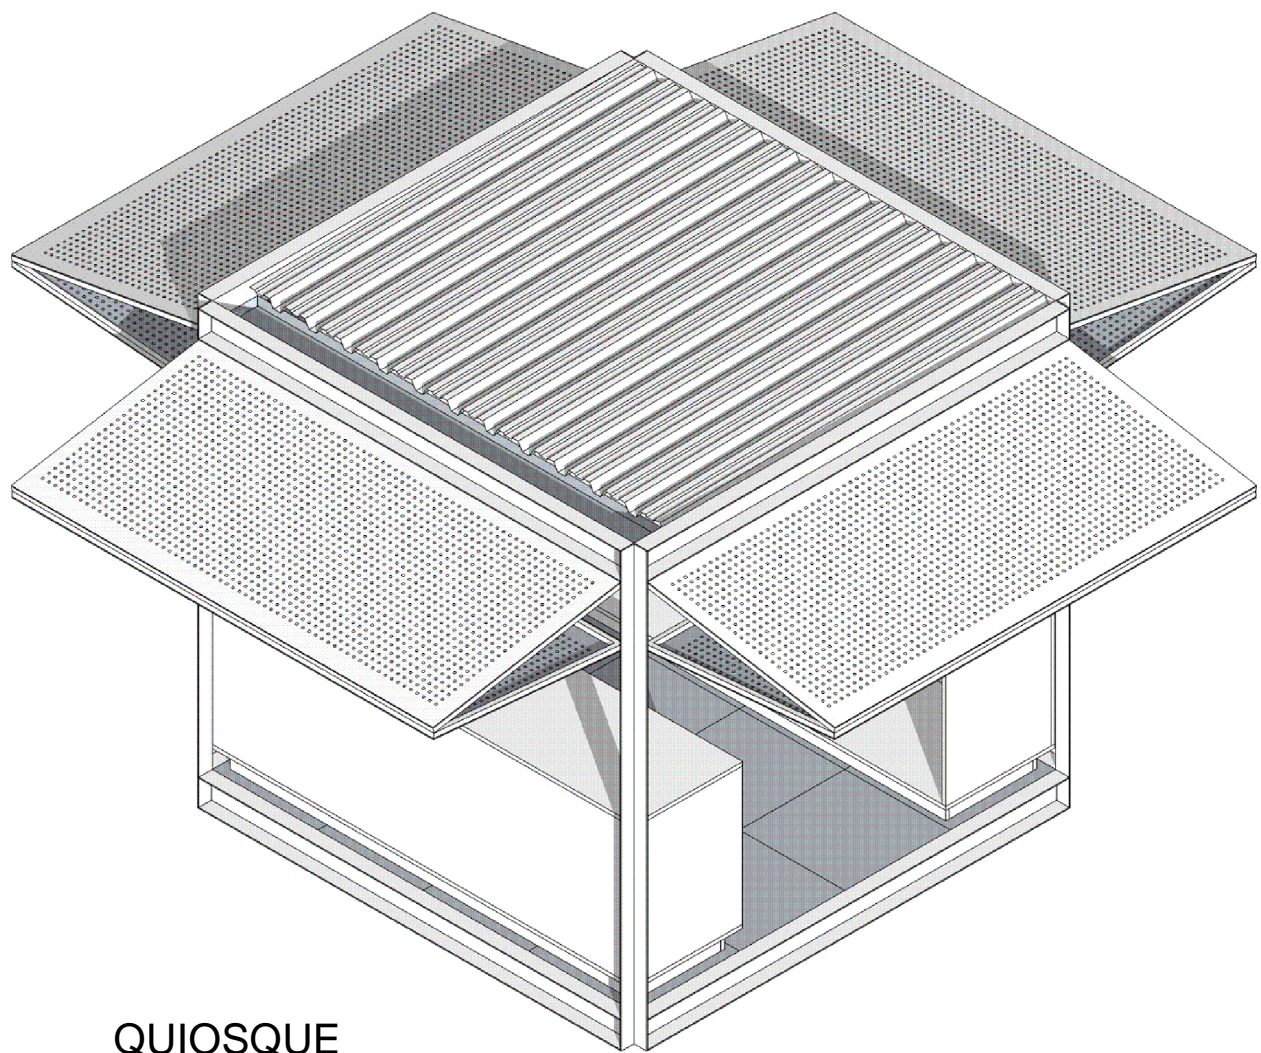

QUIOSQUE
PERSPECTIVA 01
SIN ESCALA

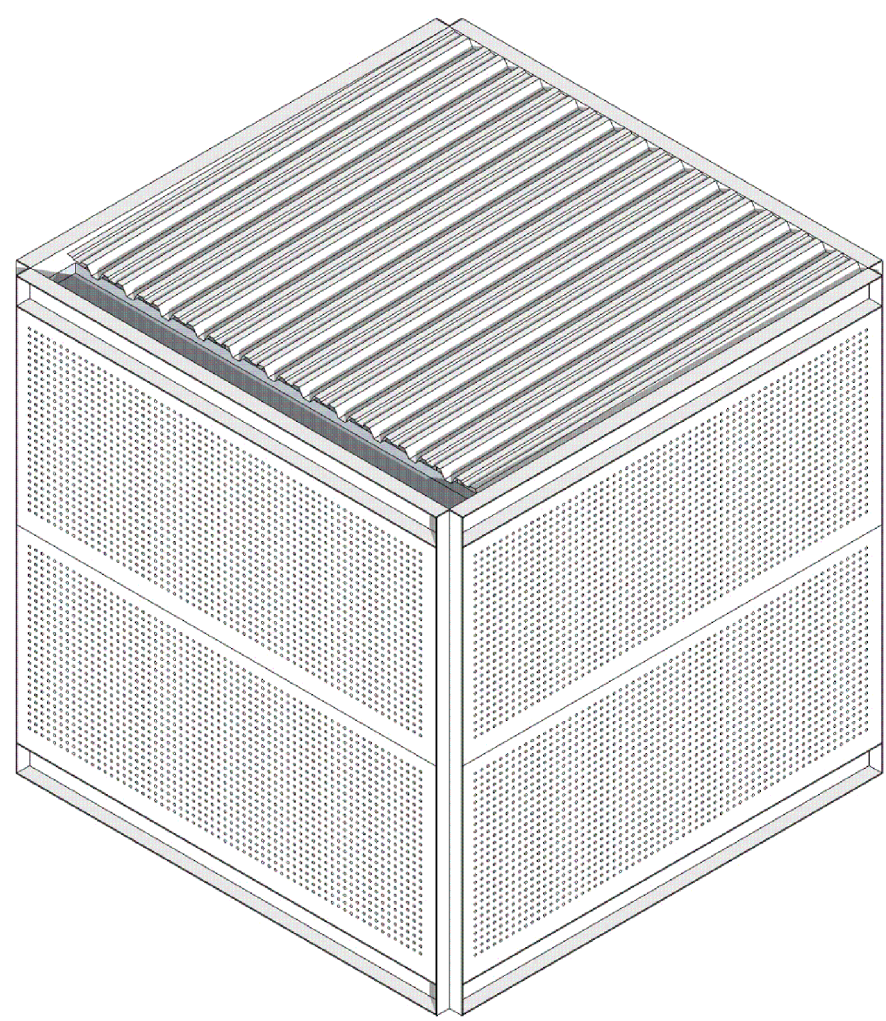

QUIOSQUE
PERSPECTIVA 02
SIN ESCALA

QUADRO DE ACABAMENTOS

PISO
PISO DE PLACA DE GRANTO CINZA APICADO 0,90 x 0,90m.

TECHO
TELHA DE AÇO GALVANIZADO, PERFIL TRAPEZOIDAL, COM ISOLANTE TÉRMICO POLIURETANO. ACABAMENTO SUPERIOR GNA COR GRAFITE E INFERIOR EM CHAPA PLANA NA COR BRANCA, H=63MM, E=0,65MM, I=1% APOADAS SOBRE ESTRUTURA METÁLICA.

LEGENDA DE PONTOS ELÉTICOS NA PAREDE

- INTERRUPTOR DE LUZ h=110cm
- TOMADA MÉDIA h=90cm
- TOMADA BAIXA h=30cm
- QUADRO DE LUZ

LEGENDA LUMINÁRIAS NO TETO

- LUMINÁRIA DE SOBREPOR COM LÂMPADA LED DE 7W E REATOR ELETRÔNICO.

NOTAS:

- TODAS AS COTAS ESTÃO EM CENTÍMETRO.
- QUALQUER COTA INDICADA É SUJEITA A CONFIRMAÇÃO EM OBRA.
- EM CASO DE INCOERÊNCIA ENTRE DESENHOS A ESCALA MAIS AMPLIADA É A QUE VIGORA.

00	EMIÇÃO INICIAL						
REVISÃO	DISCRIMINAÇÃO	EXECUÇÃO	VERIFICAÇÃO PROJETISTA	APROVAÇÃO	APROVAÇÃO SEC. OBRAS	APROVAÇÃO	DATA:

PROJETO: CANALIZAÇÃO E URBANIZAÇÃO DAS RUAS AO LONGO DO CANAL PAVUNINHA URBANISMO QUIOSQUES			
LOCAL: CANAL PAVUNINHA - SÃO JOÃO DE MERITI			
REQUERENTE: PREFEITURA MUNICIPAL SÃO JOÃO DE MERITI			
POLHA	DATA	ESCALA	ARQUIVO
16	06/12/2021	INDICADA	SJM-PAVUNINHA-PB-UR-016-00
DESENHO: SJM-PAVUNINHA-PB-UR-016-00-QUIOSQUE			Resp. Técnico:
FISCALIZAÇÃO SECRETARIA DE OBRAS:			