

PLANTA BAIXA  
ESC. 1/500.




CONVENÇÕES:

- DRENAGEM**
- BOCA DE LOBO SIMPLES - BLS
  - CAIXA DE LIGAÇÃO E PASSAGEM (CLP)
  - DESCIDA D'ÁGUA
  - PONTO BAIXO
  - PONTO ALTO
  - SENTIDO DE ESCOAMENTO DA ÁGUA
  - TUBO DE Ø 400mm
  - DISSIPADOR DE ENERGIA
  - CONCRETO

NOTAS

- DIMENSÕES EM METRO, EXCETO ONDE INDICADO
- DATUM HORIZONTAL : SIRGAS
- DATUM VERTICAL : MARÉGRAFO DE IMBITUBA - S.C.
- PROJEÇÃO UTM MERIDIANO CENTRAL 45°W.Gr. / FUSO 23
- LEVANTAMENTO TOPOGRÁFICO REALIZADO EM OUT/2024.
- CICLOFAIXA PINTADA COM TINTA ADEQUADA, RESPEITANDO CORES E CARACTERÍSTICAS DE ESPECIFICAÇÕES TÉCNICAS VIGENTE.
- DEMOLIR MURO DA ESTACA 49+7,00 A 62+10,00 - ( TERESÓPOLIS GOLF CLUB).
- PARA DETALHAMENTO DA REDE VER MEMÓRIA DE CÁLCULO.
- O CONTO RNO DA CICLOFAIXA FOI SUPRIMIDO DA DRENAGEM PARA DETALHE VER PROJETO GEOMÉTRICO.

PERFIL LONGITUDINAL

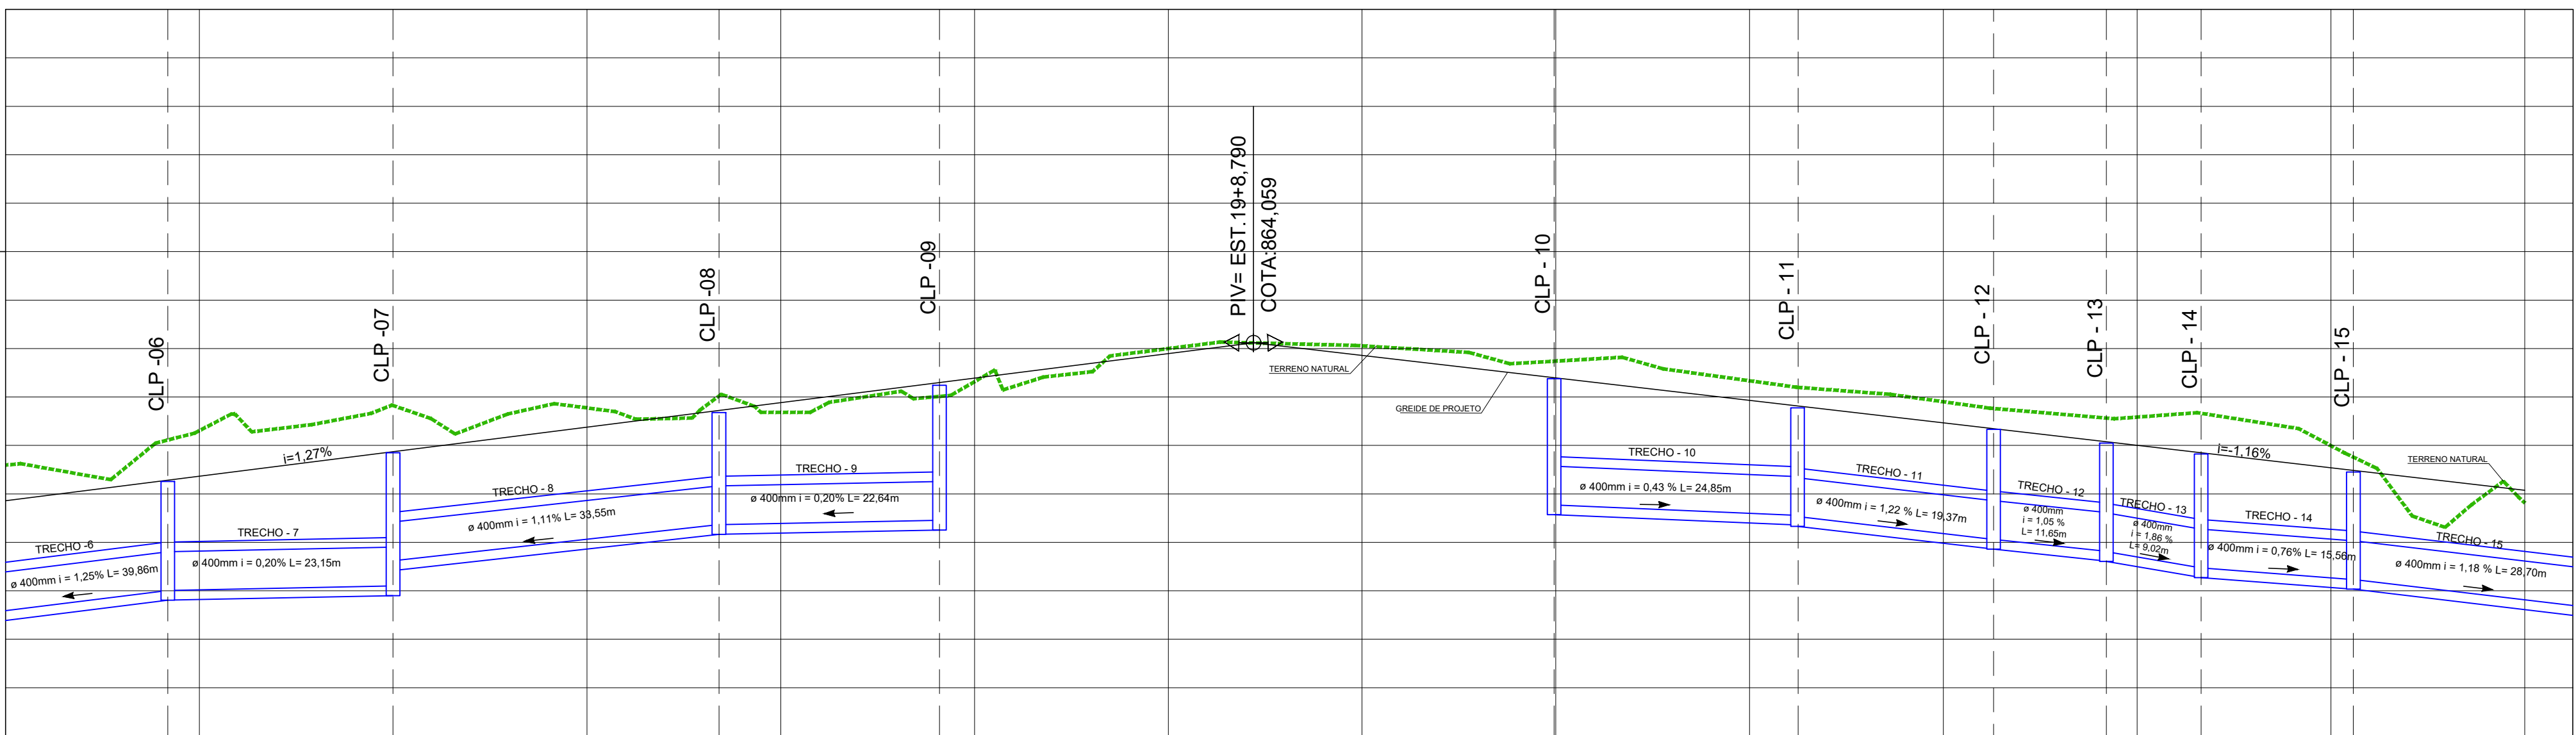

PROJETO  
TERRENO


862,797	862,68	863,153	862,94	863,412	863,19	863,387	863,44	863,341	863,69	863,658	863,95	864,000	863,93	864,028	863,70	863,870	863,47	863,667	863,23	863,451	863,00	863,292	862,77	862,997	862,54	862,408
ESTACAS	13	14	15	16	17	18	19	20	21	22	23	24	25	26												

COMPRIMENTO  
DECLIVIDADE  
DIÂMETRO  
VAZÃO  
VELOCIDADE

VER MEMÓRIA DE CÁLCULO

PERFIL LONGITUDINAL  
ESC. 1/500.

ARTICULAÇÃO

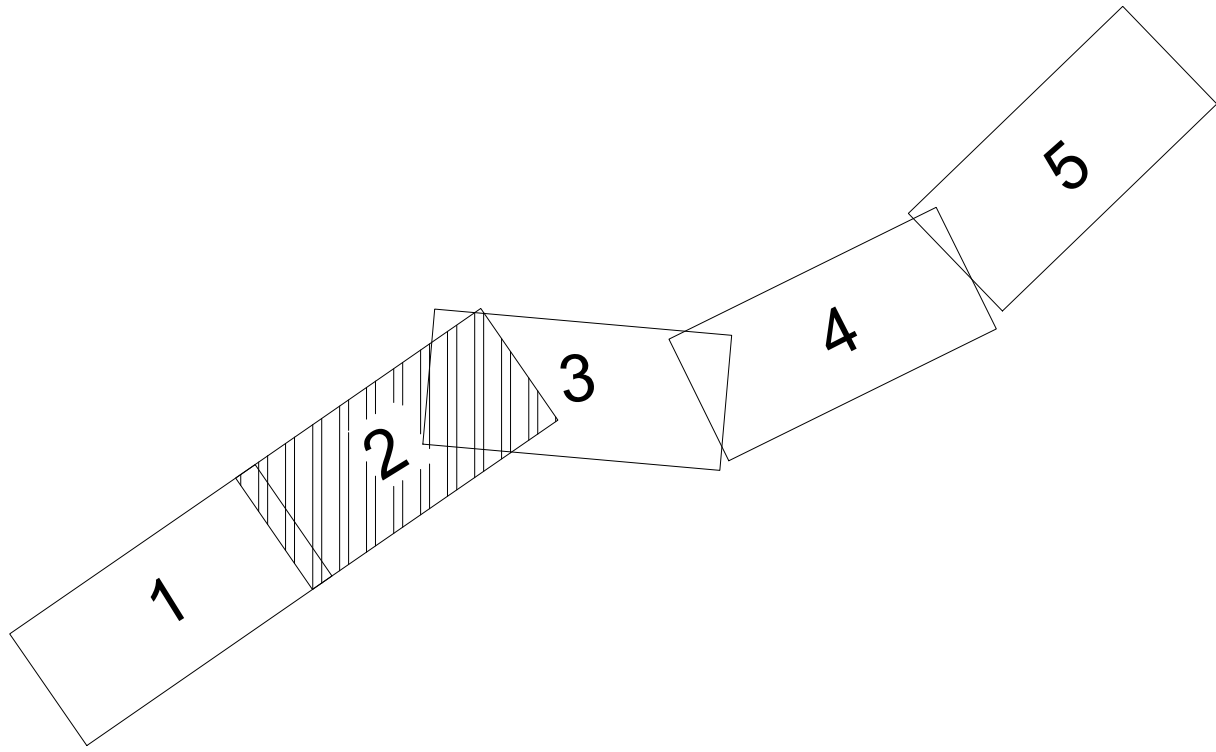

R2	13/05/2025	REVISÃO DE CARIMBO
R1	29/04/2025	REVISÃO DE CARIMBO
R0	15/04/2025	EMIÇÃO INICIAL
Emissão	Data	Descrição

GOVERNO DO ESTADO DO RIO DE JANEIRO  
SECRETARIA DE ESTADO DO AMBIENTE E SUSTENTABILIDADE  
INSTITUTO ESTADUAL DO AMBIENTE

PROJETO EXECUTIVO DE IMPLANTAÇÃO DE PARQUE FLUVIAL NOS RIOS IMBUÍ E PAQUEQUER, MUNICÍPIO DE TERESÓPOLIS

PLANTA E PERFIL  
EST. 13+00 A EST. 26+00  
PROJETO DE DRENAGEM

FOLHA  
02/14

DATA 15/04/2025	AUTOR/IDENT. RAFAEL AGENOR DOS SANTOS CREA 1405324953	NÚMERO DO DESENHO DRM-BPIB-PTIR-PIP-0-IEA-M002-DE-R2	ESCALA INDICADA
--------------------	---	---	--------------------