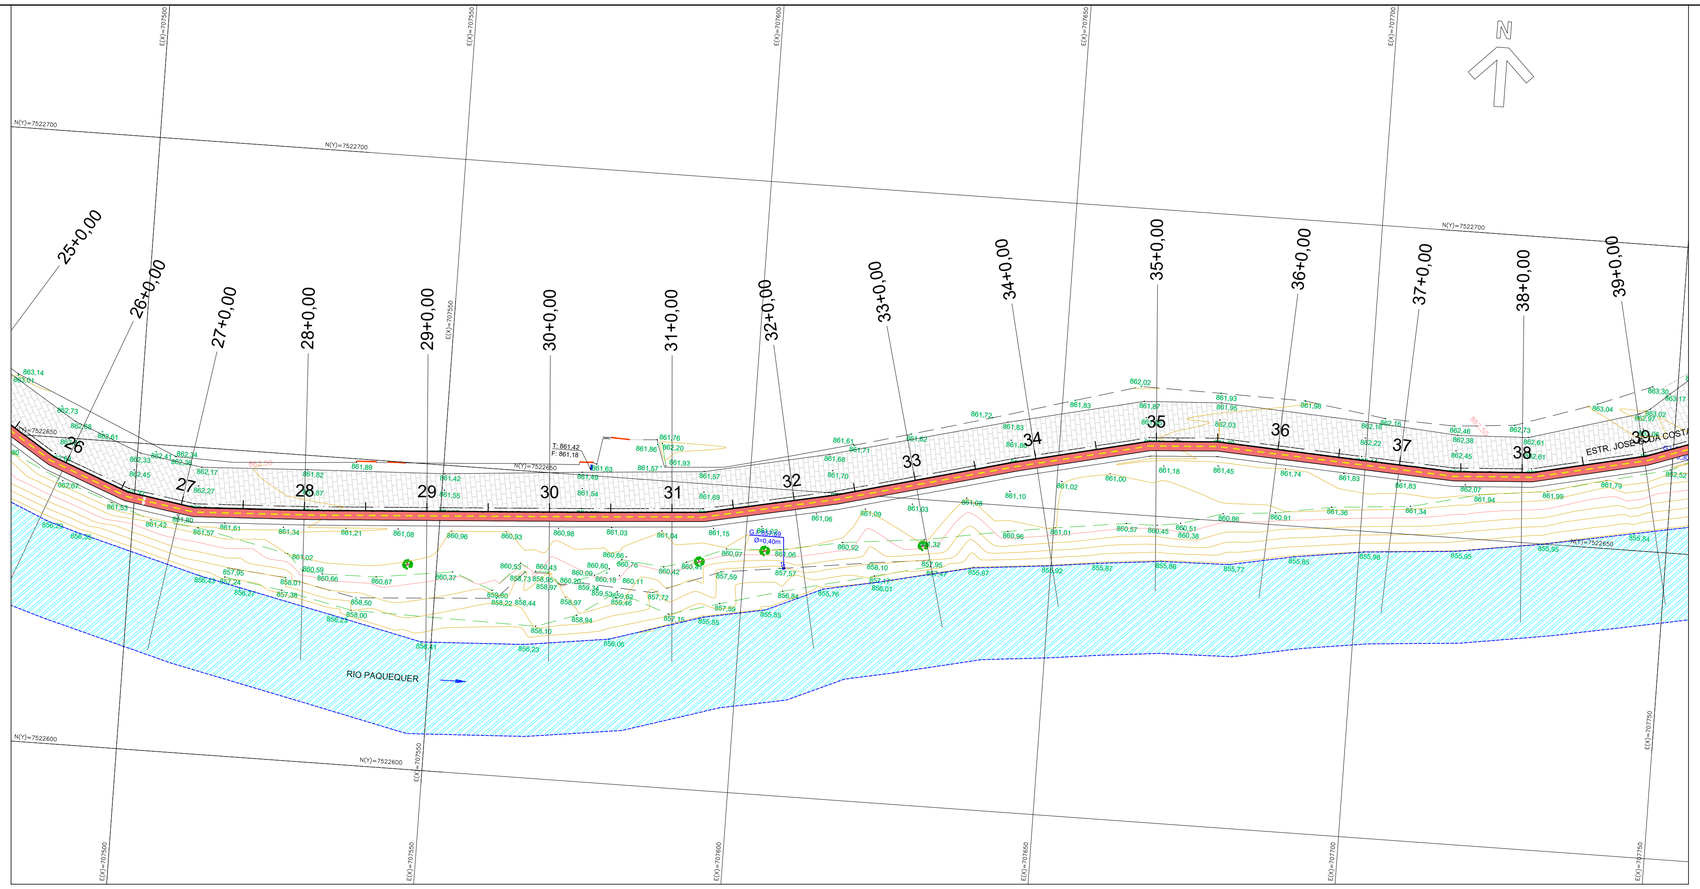


## MAPA DE LOCALIZAÇÃO

## CONVENÇÕES:

| | | |
|---|---|---|
| ÁRVORE | ACESSO | BANCOS / MESA |
| BORDO RUA | CALÇADA | CANALETA |
| CANTEIRO | CANAL FUNDO | CAIXA ÁGUAS PLUVIAIS |
| CAIXA ELÉTRICA | CAIXA SEM IDENIFICAÇÃO | CASA DE BOMBA |
| CAIXA A.P. / BL | CERCA DE ARAME | CERCA VIVA |
| COBERTURA | COTAS : TOPO / FUNDO (T: 73,95 F: 73,78) | CURVAS DE NÍVEL |
| CURVAS DE NÍVEL ILUSTRATIVAS | CRISTA | EIXO |
| ESCADA | ESCADA HIDRÁULICA | FAIXAS |
| GUARDA CORPO | GALERIA | HIDROMETRO |
| MEIO FIO | MONUMENTO | MURETA |
| MURO | MURO DE PEDRAS (GABIÃO) | PÉ |
| PONTO COTADO (864,22) | PORTÃO | POSTE |
| POSTE ILUMINAÇÃO | PONTE | PORTA |
| P.V. SEM IDENTIFICAÇÃO | PONTO DE ONIBUS (PO) | RAMPA |
| RALO | REGISTRO ÁGUA | TUBOS (G.I 58,50 Ø=0,80m) |
| PISO CONCRETO | PARALELEPIPEDO | TERRENO NATURAL |
| GREIDE DE PROJETO | SENTIDO DE ESCOAMENTO | RIOS |
| SEÇÃO TRANSVERSAL | CICLOFAIXA | |

## NOTAS

1- DIMENSÕES EM METRO, EXCETO ONDE INDICADO
2- DATUM HORIZONTAL : SIRGAS
3- DATUM VERTICAL : MARÉGRAFO DE IMBITUBA - S.C.
4- PROJEÇÃO UTM MERIDIANO CENTRAL 45°W.Gr. / FUSO 23
5- LEVANTAMENTO TOPOGRÁFICO REALIZADO EM OUT/2024.
6- CICLOFAIXA PINTADA COM TINTA ADEQUADA, RESPEITANDO CORES E CARACTERÍSTICAS DE ESPECIFICAÇÕES TÉCNICAS VIGENTE.
7- DEMOLIR MURO DA ESTACA 49+7,00 A 62+10,00 - ( TERESÓPOLIS GOLF CLUB).

## ARTICULAÇÃO

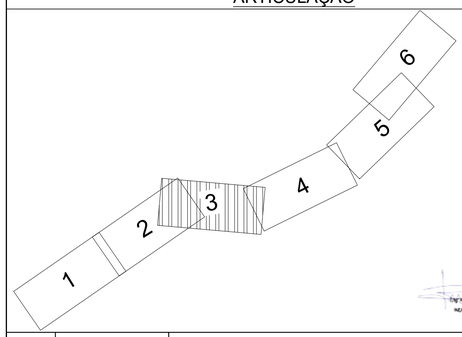


PERFIL LONGITUDINAL

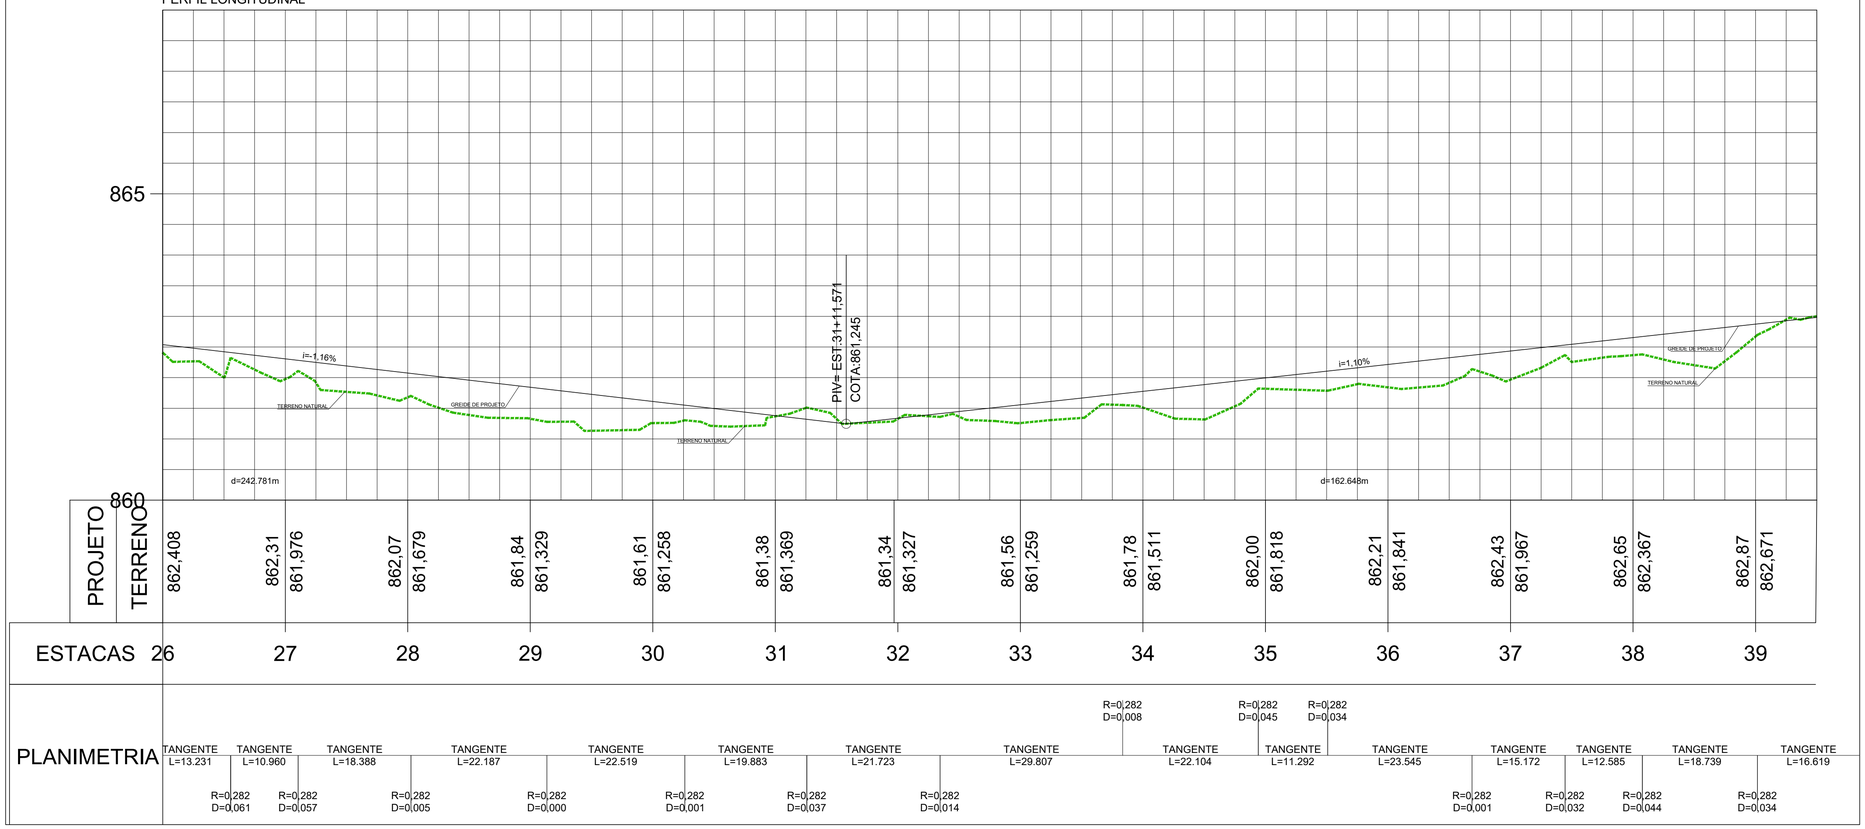


| | | |
|---|---|---|
| R2 | 13/05/2025 | REVISÃO DE CARIMBO |
| R1 | 29/04/2025 | REVISÃO DE CARIMBO |
| R0 | 15/04/2025 | EMISSÃO INICIAL |
| Emissão | Data | Descrição |

inea instituto estadual do ambiente — Secretaria de Ambiente e Sustentabilidade — GOVERNO DO ESTADO RIO DE JANEIRO — Rio20

GOVERNO DO ESTADO DO RIO DE JANEIRO
SECRETARIA DE ESTADO DO AMBIENTE E SUSTENTABILIDADE
INSTITUTO ESTADUAL DO AMBIENTE

PROJETO EXECUTIVO DE IMPLANTAÇÃO DE PARQUE FLUVIAL NOS RIOS IMBUÍ E PAQUEQUER, MUNICÍPIO DE TERESÓPOLIS

PLANTA E PERFIL
EST. 26+00 A EST. 39+00
PROJETO DE GEOMÉTRICO

FOLHA 03/06

| DATA | AUTOR/IDENT. | NÚMERO DO DESENHO | ESCALA |
|---|---|---|---|
| 15/04/2025 | RAFAEL AGENOR DOS SANTOS CREA 1405324953 | DRM-BPIB-PTR-PIP-0-IEA-N003-DE-R2 | 1:500 |