



MAPA DE LOCALIZAÇÃO

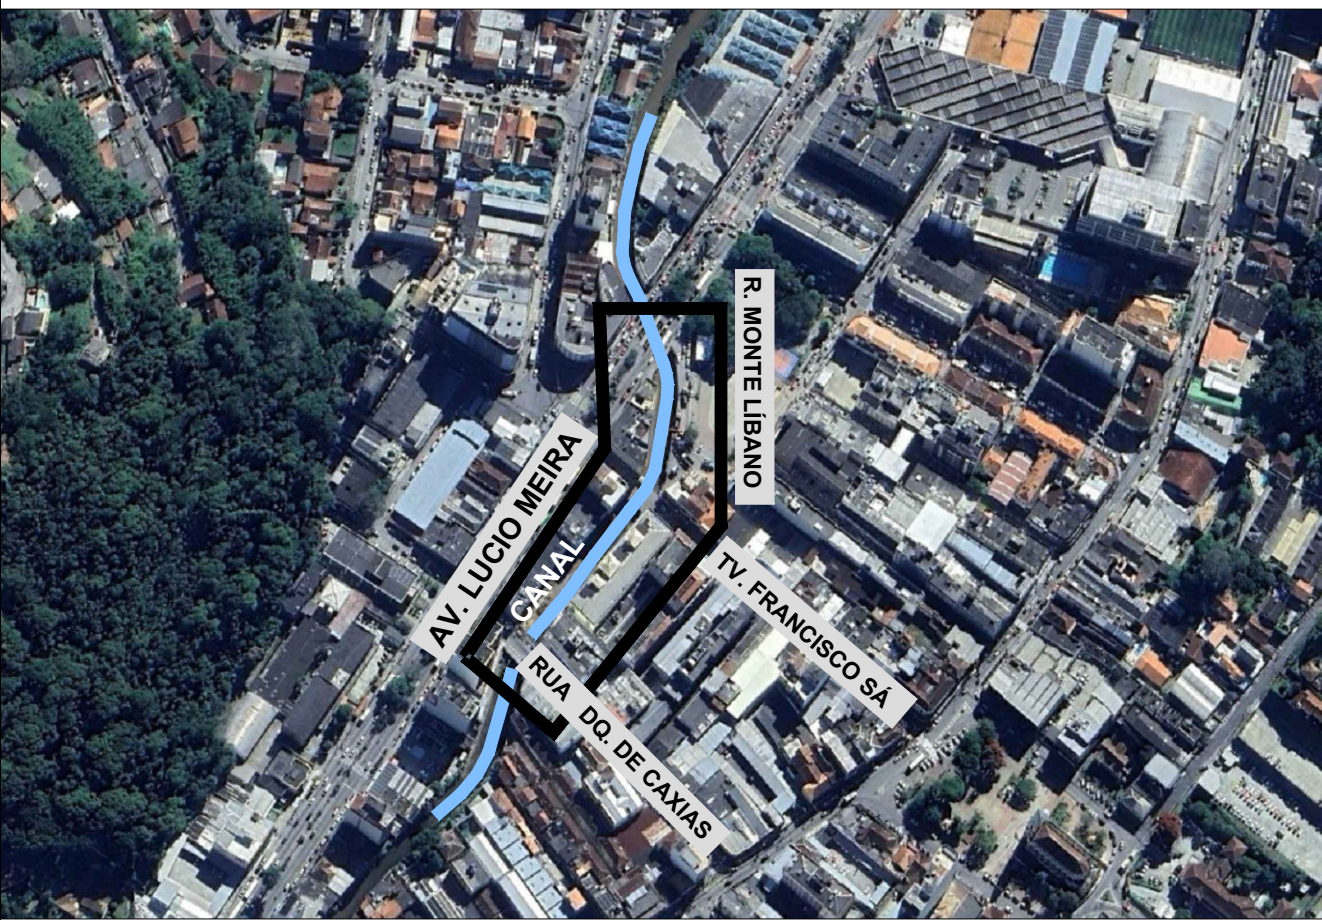

CONVENÇÕES:

	CONCRETO
	LAMINA D'AGUA
	LINHA DA SEÇÃO
	TERRENO NATURAL

CROQUI DE LOCALIZAÇÃO SEÇÕES

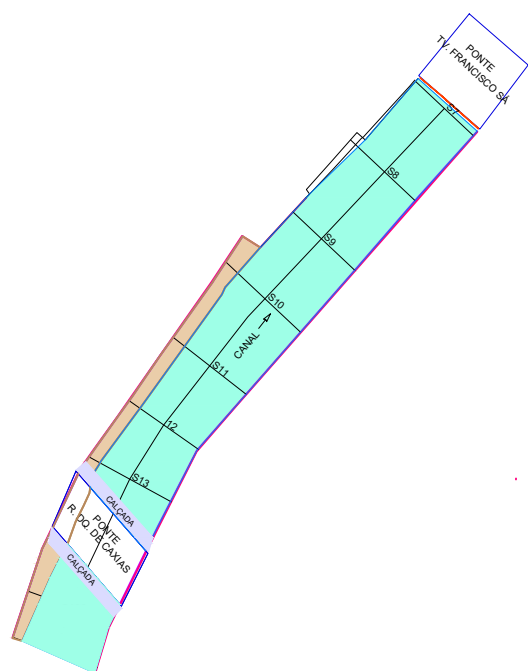

NOTAS

1- DIMENSÕES EM METRO, EXCETO ONDE INDICADO

R-1	25/06/2025	AMPLIAÇÃO DO CADASTRO
R-0	17/06/2025	EMIÇÃO INICIAL
Emissão	Data	Descrição

GOVERNO DO ESTADO DO RIO DE JANEIRO
SECRETARIA DE ESTADO DO AMBIENTE E SUSTENTABILIDADE
INSTITUTO ESTADUAL DO AMBIENTE

PROJETO BÁSICO PARA OBRA DE CONTENÇÃO EM CORTINA
ATIRANTADA NO RIO IMBÚ/PAQUEQUER - TERESÓPOLIS - RJ

LEVANTAMENTO TOPOBATIMÉTRICO - SEÇÕES 7 A 15

PROJETO DE TOPOGRAFIA

DATA: 17/06/2025

AUTOR/IDENT: RAFAEL AGENOR DOS SANTOS
CREA 1405324953

NÚMERO DO DESENHO: DRM-BPIB-PTR-PIP-P-0-EA-8004-DE-R1

ESCALA: 1:100

FOLHA: 04/04