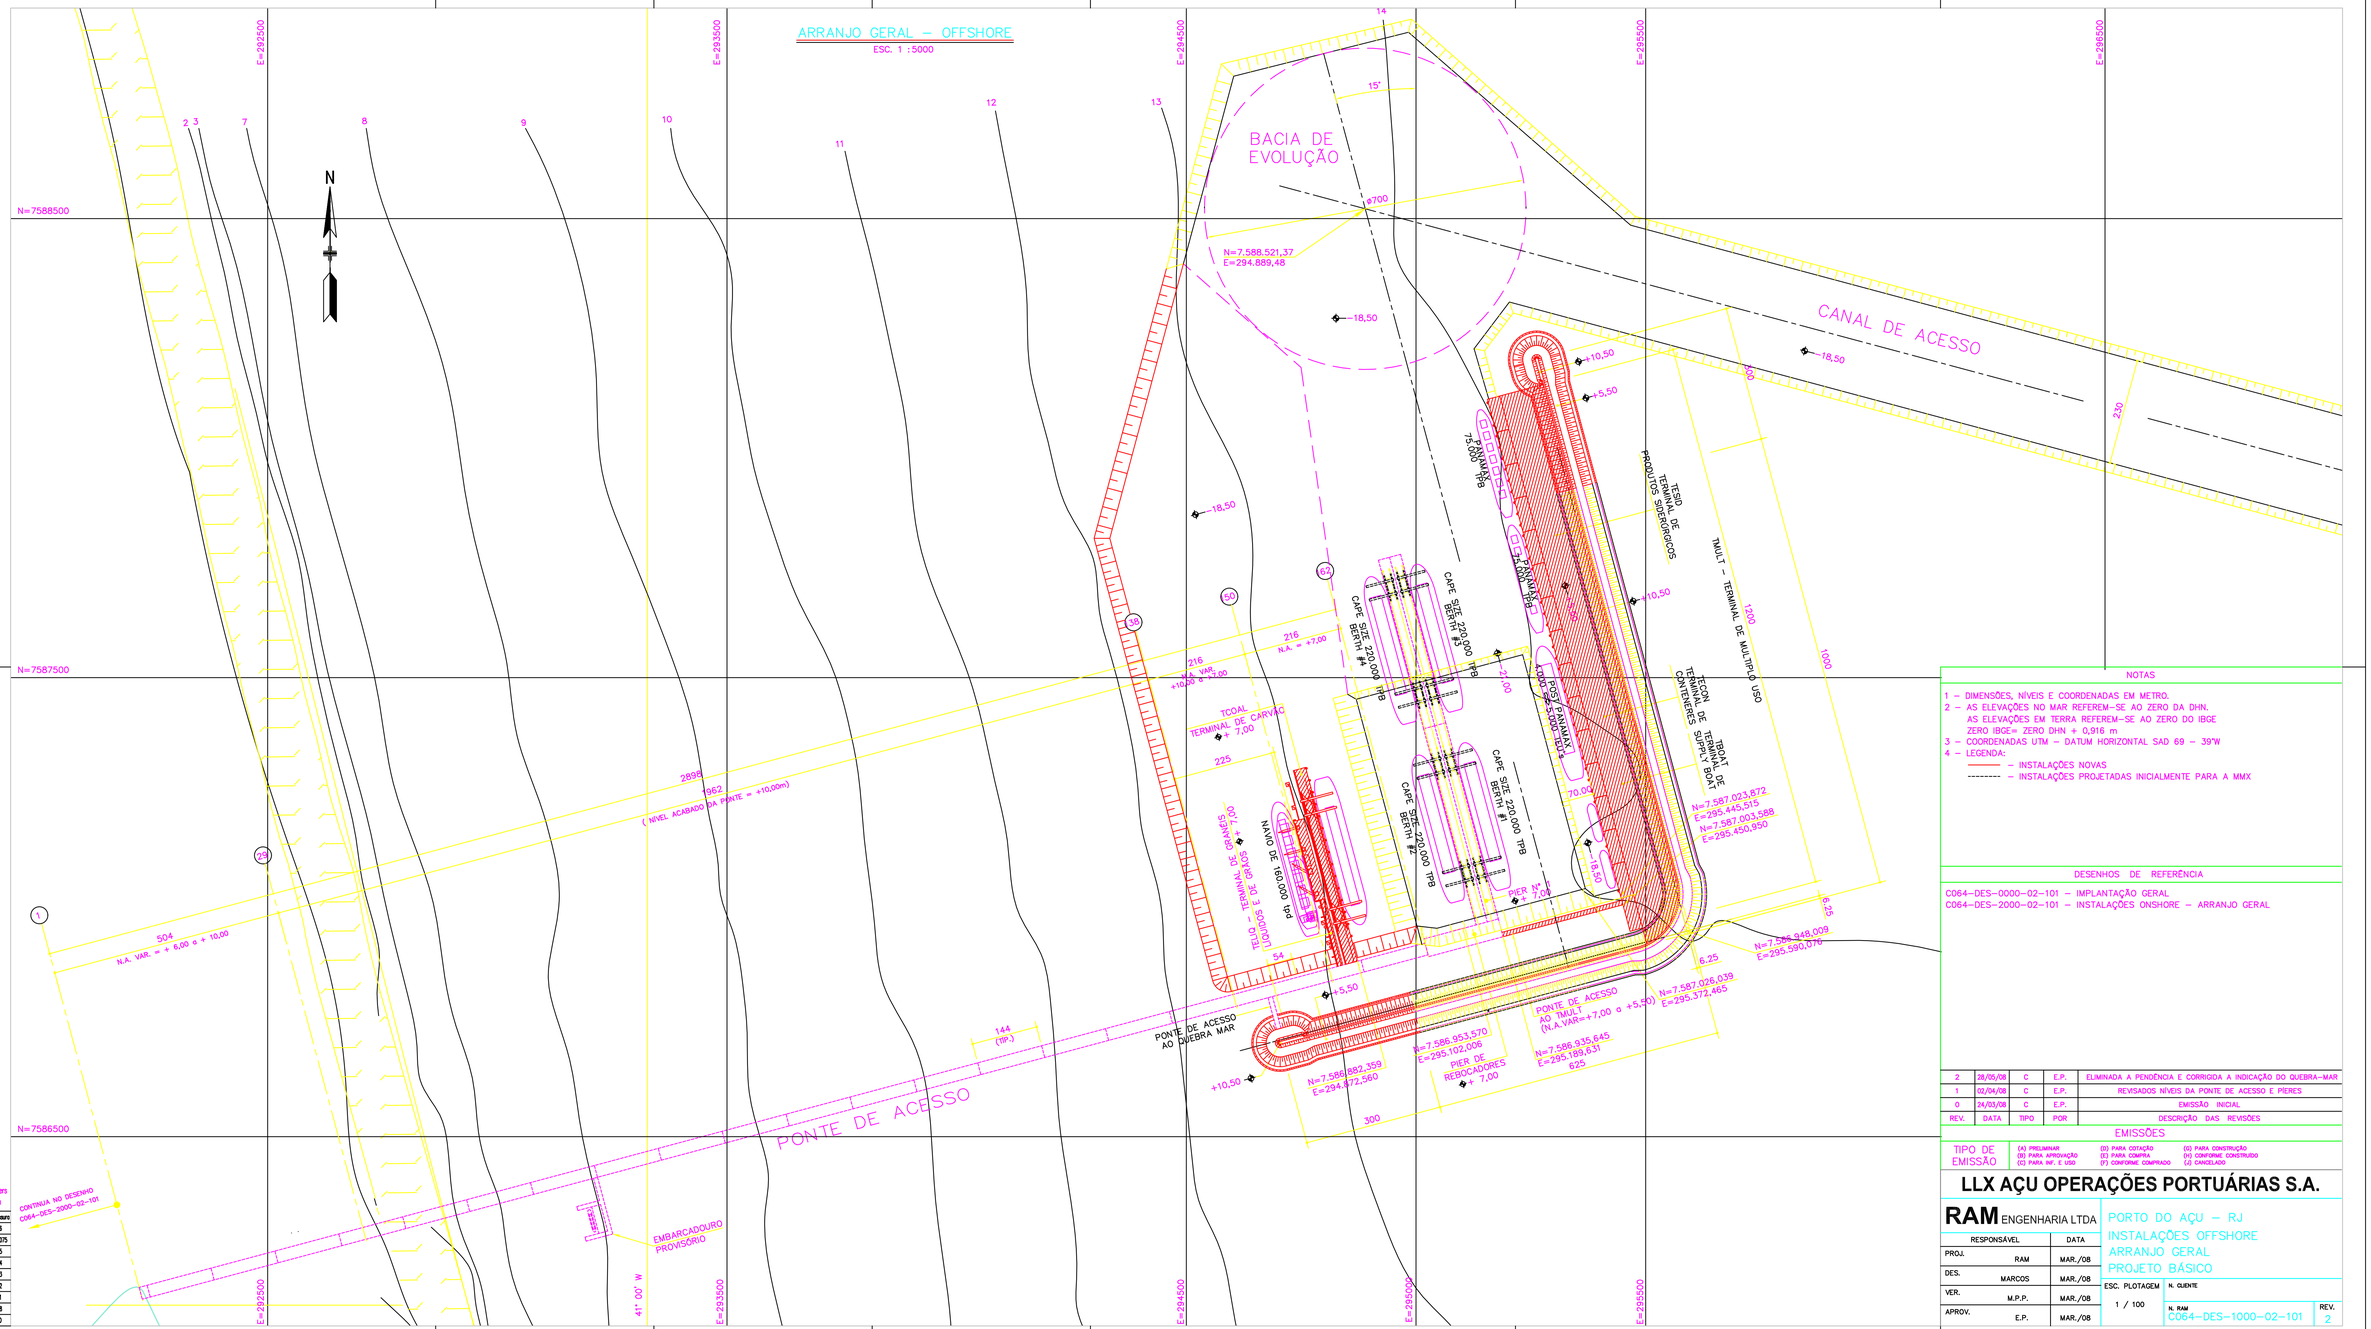

Relação dos Layers para Plotagem

Cores	Espessura
1 – Red	0,6
2 – Yellow	0,075
3 – Green	0,5
4 – Cyan	0,4
5 – Blue	0,3
6 – Magenta	0,2
7 – White	0,1
8 –	0,8
9 –	1,0

NOTAS

1 – DIMENSÕES, NÍVEIS E COORDENADAS EM METRO.
2 – AS ELEVAÇÕES NO MAR REFEREM-SE AO ZERO DA DHN.
AS ELEVAÇÕES EM TERRA REFEREM-SE AO ZERO DO IBGE
ZERO IBGE= ZERO DHN + 0,916 m.
3 – COORDENADAS UTM – DATUM HORIZONTAL SAD 69 – 39°W
4 – LEGENDA:
——— – INSTALAÇÕES NOVAS
- - - - - - - – INSTALAÇÕES PROJETADAS INICIALMENTE PARA A MMX

DESENHOS DE REFERÊNCIA

C064–DES–0000–02–101 – IMPLANTAÇÃO GERAL
C064–DES–2000–02–101 – INSTALAÇÕES ONSHORE – ARRANJO GERAL

REV.	DATA	TIPO	POR	DESCRIÇÃO DAS REVISÕES
2	28/05/08	C	E.P.	ELIMINADA A PENDÊNCIA E CORRIGIDA A INDICAÇÃO DO QUEBRA-MAR
1	02/04/08	C	E.P.	REVISADOS NÍVEIS DA PONTE DE ACESSO E PIERES
0	24/03/08	C	E.P.	EMISSÃO INICIAL

EMISSÕES

TIPO DE EMISSÃO
(A) PRELIMINAR (B) PARA APROVAÇÃO (C) PARA INF. E USO (D) PARA COTAÇÃO (E) PARA COMPRA (F) CONFORME COMPRADO (G) PARA CONSTRUÇÃO (H) CONFORME CONSTRUÍDO (J) CANCELADO

LLX AÇU OPERAÇÕES PORTUÁRIAS S.A.

RAM ENGENHARIA LTDA

PORTO DO AÇU – RJ
INSTALAÇÕES OFFSHORE
ARRANJO GERAL
PROJETO BÁSICO

RESPONSÁVEL		DATA
PROJ.	RAM	MAR./08
DES.	MARCOS	MAR./08
VER.	M.P.P.	MAR./08
APROV.	E.P.	MAR./08

ESC. PLOTAGEM 1 / 100

N. CLIENTE

N. RAM C064–DES–1000–02–101 REV. 2

A1 – 1050 x 594 mm – Arquivo : C033-DES-1000-02-101 Rev.2 .Dwg – Esc. plot. 1 : 0.001