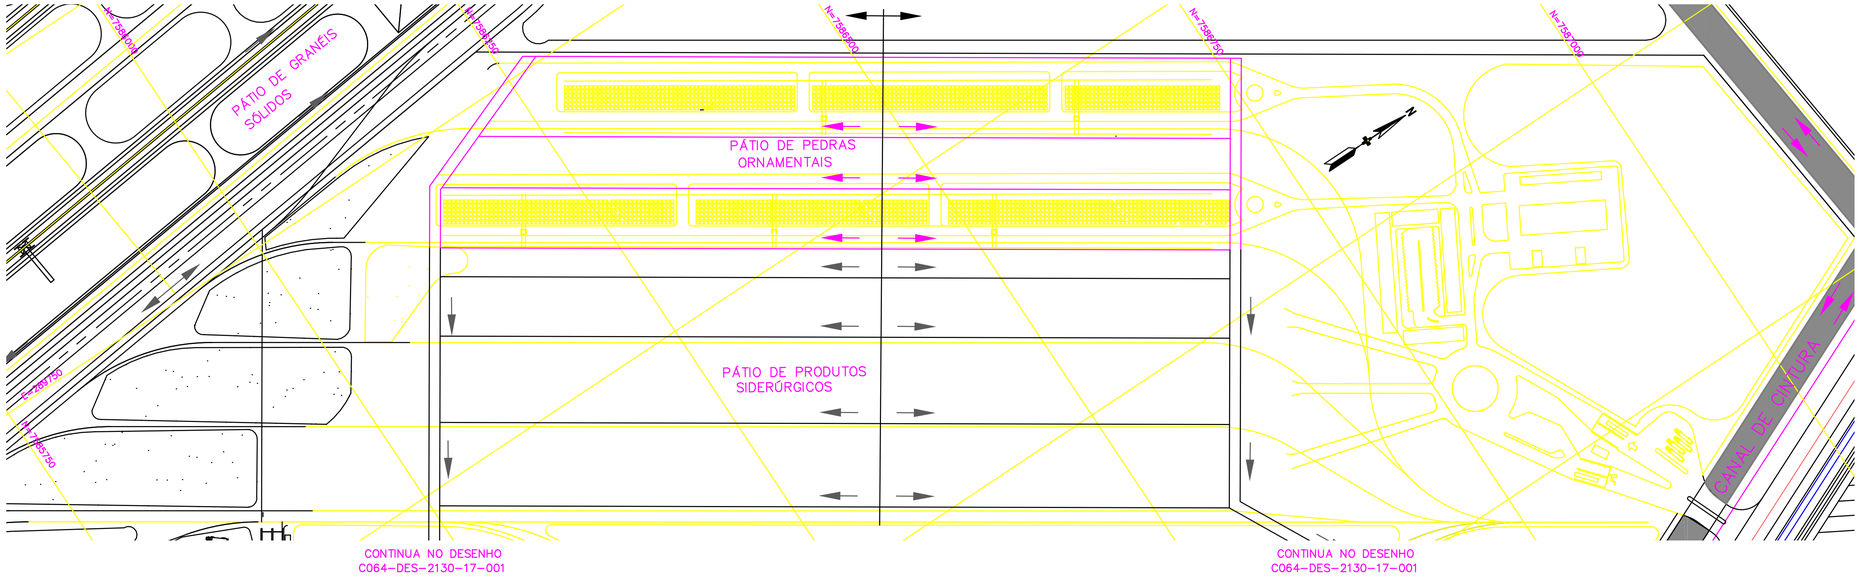

LEGENDA:

- CANALETA DE MICRO DRENAGEM
- CANALETA MICRO/MESO DRENAGEM
- ÁREA RESERVADA PARA INSTALAÇÃO DISPOSITIVOS
- SENTIDO DO ESCOAMENTO ÚNICO
- SENTIDO DO ESCOAMENTO DUPLO
- LANÇAMENTO DOS EFLUENTES PLUVIAIS NO CANAL DE CINTURA
- DIVISOR DE ÁGUAS DOS COLETORES

NOTAS

1- DIMENSÕES, NÍVEIS E COORDENADAS EM METRO.
2- SEÇÃO DOS COLETORES DA MICRO DRENAGEM: ø400mm A 800mm

DESENHOS DE REFERÊNCIA

REV.	DATA	TIPO	POR	DESCRIÇÃO DAS REVISÕES
0	25/01/08	C	E.P.	EMISSÃO INICIAL

EMISSÕES

TIPO DE EMISSÃO

(A) PRELIMINAR (B) PARA APROVAÇÃO (C) PARA INF. E USO (D) PARA COTAÇÃO (E) PARA COMPRA (F) CONFORME COMPRADO (G) PARA CONSTRUÇÃO (H) CONFORME CONSTRUIDO (J) CANCELADO

LLX AÇU OPERAÇÕES PORTUÁRIAS S.A.

RAM ENGENHARIA LTDA

PORTO DO AÇU – RJ
INSTALAÇÕES ONSHORE
PÁTIO DE PEDRAS ORNAMENTAIS
REDE DE DRENAGEM
PROJETO CONCEITUAL

RESPONSÁVEL		DATA
PROJ.	RAM	JAN./08
DES.	MARCOS	JAN./08
VER.	M.P.P.	JAN./08
APROV.	E.P.	JAN./08

ESC. PLOTAGEM: 1 / 250

N. CLIENTE:

N. RAM: C064-DES-2180-17-001

REV.: 0

Todas as penas cor 7

Cores	Espessura
1 - Red	0,6
2 - Yellow	0,075
3 - Green	0,5
4 - Cyan	0,4
5 - Blue	0,3
6 - Magenta	0,2
7 - White	0,1
8 -	0,8
9 -	1,0