ESTAÇÃO COMPACTA DE TRATAMENTO DE EFLUENTES DOMÉSTICOS

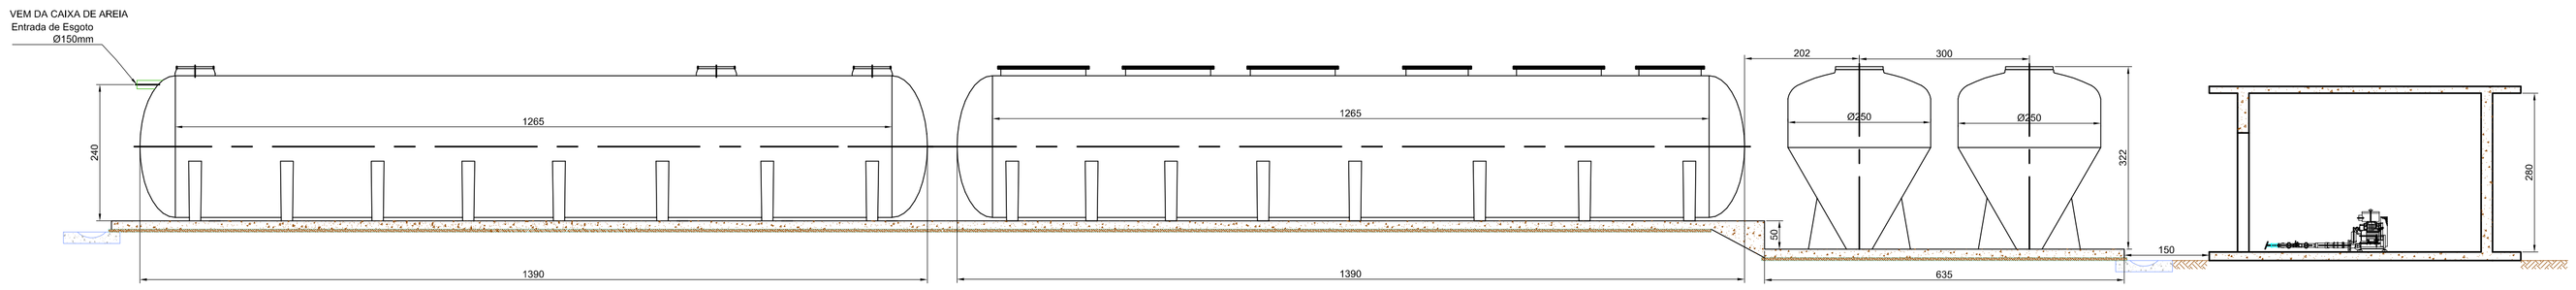

CORTES A–A

ESTAÇÕES COMPACTAS DECANTADORES COMPRESSORES

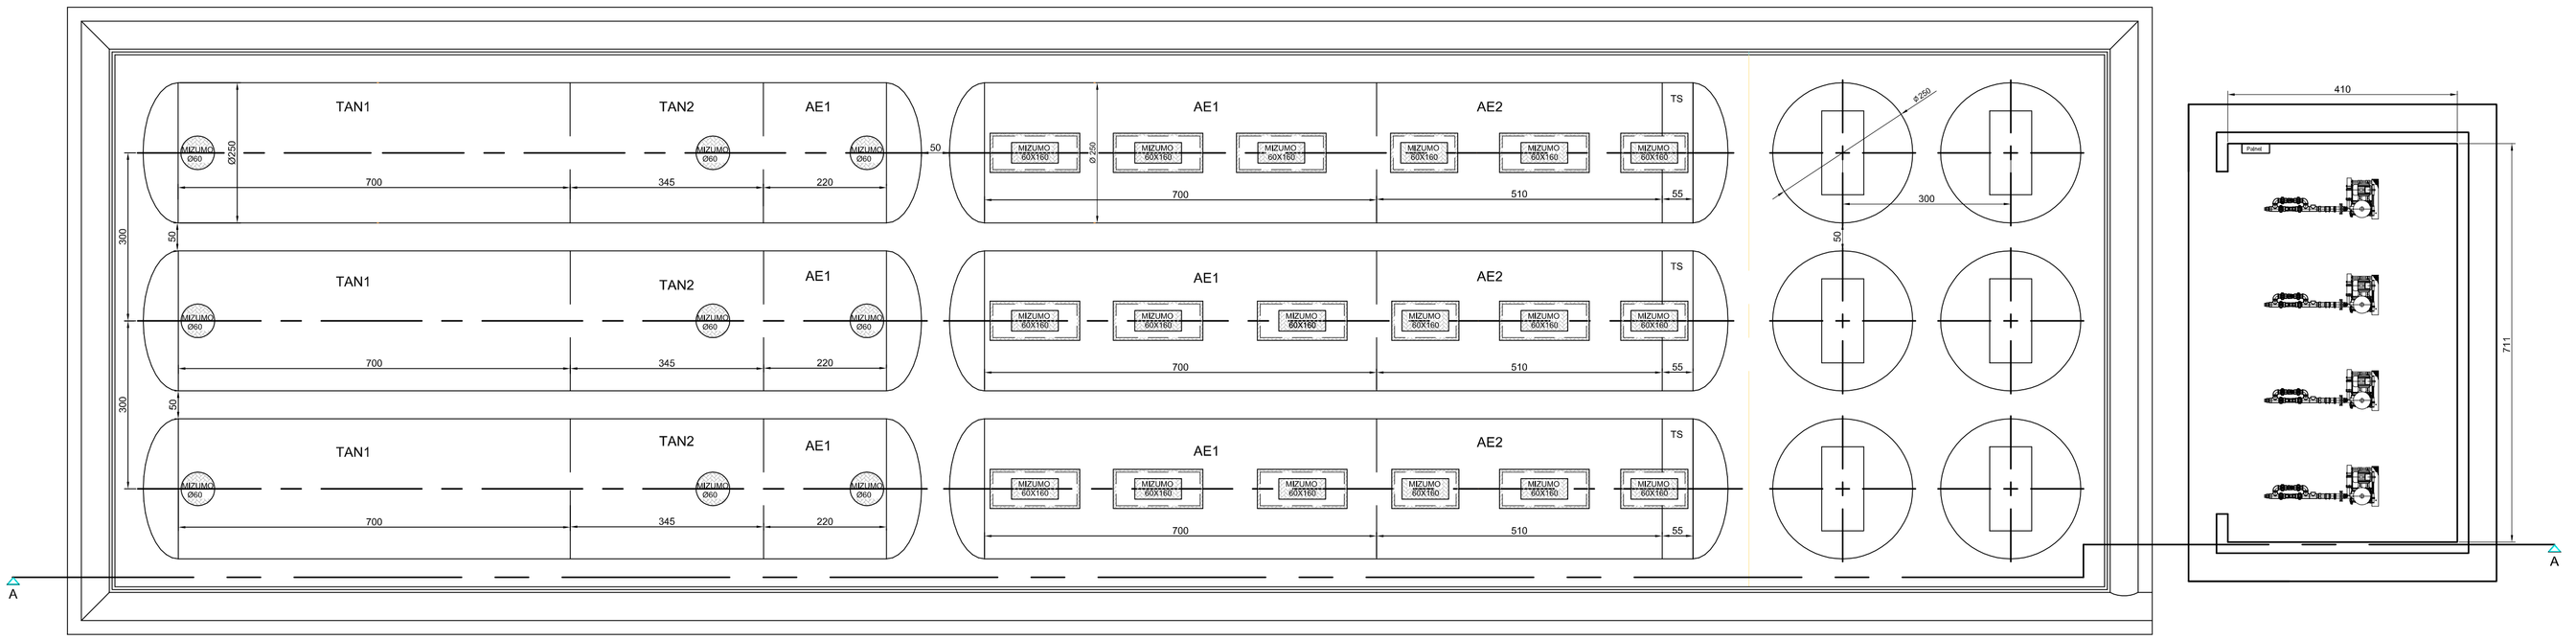

PLANTA

CAIXA DE INSPEÇÃO

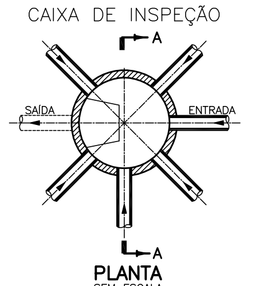

CAIXA DE GORDURA

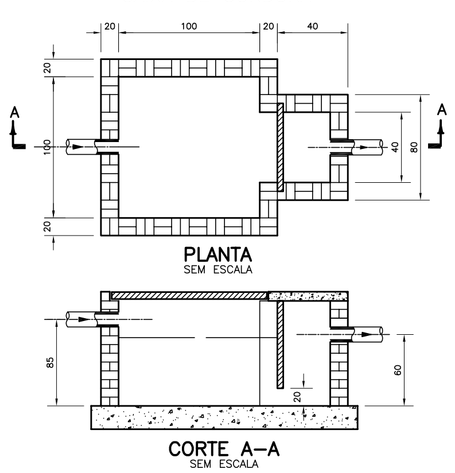

CAIXA COM GRADE E/OU CAIXA DE AREIA

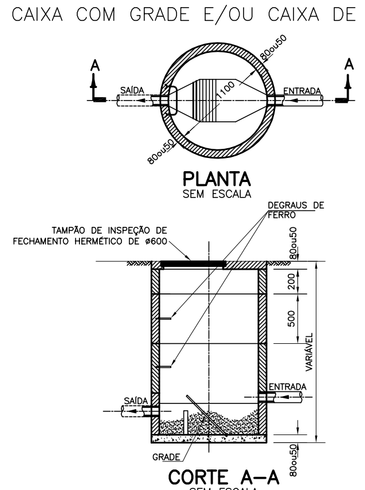

SEPARADOR DE ÁGUA E ÓLEO – TIPO API

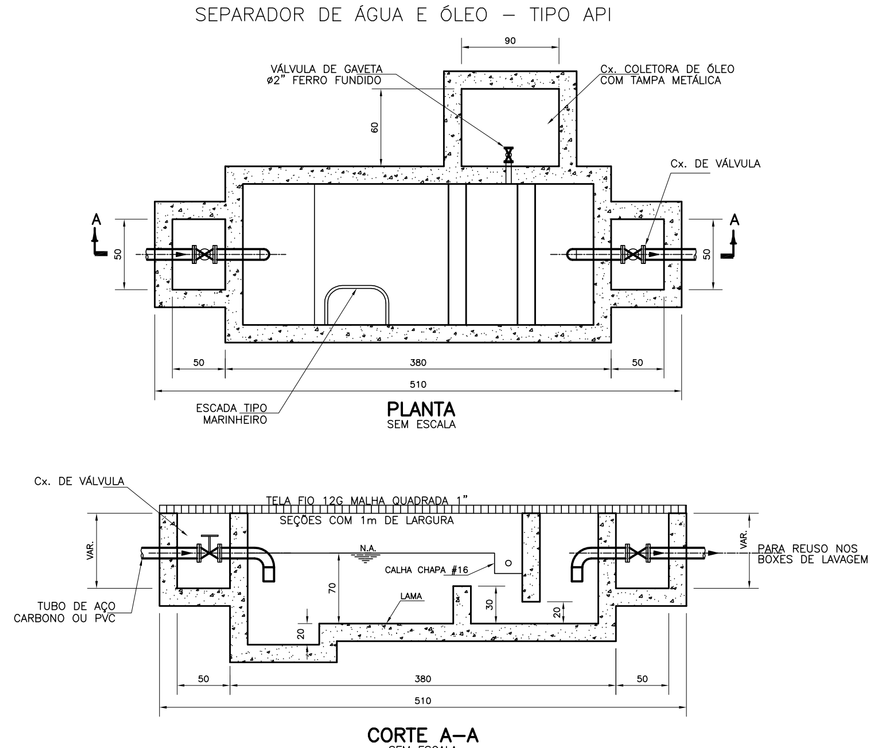

Nº	Revisão	Data	Rubrica
0	EMISSÃO INICIAL	08/02/08	CHC

NOTAS

1 – DIMENSÕES E NÍVEIS EM CENTÍMETRO.

FASE DE IMPLANTAÇÃO

VERIFICAÇÃO DE ESCALA

SEM ESCALA

Aprovado

STATUS DO DESENHO

EMISSÃO INICIAL	08/02/08	CHC
Status	Data	Rubrica

MPX

EIA/RIMA - UTE PORTO DO AÇU

CANTEIRO DE OBRAS - TRAT. DE EFLUENTES DOMÉSTICOS - PLANTA, CORTES E DETALHES

CONESTOGA-ROVERS E ASSOCIADOS

Referência:
SÃO JOÃO DA BARRA - RJ

Gerente do projeto:	Verificado por:	Data:		
BCivolani	AAraujo	08/02/08		
Escala:	Projeto Nº:	Disciplina:	Desenho Nº:	Rev. Nº:
S/ ESC.	10103	CI	SA005	0

10103-00-CI-SA005-0.DWG