POÇO DE VISITA EM ADUELAS DE CONCRETO

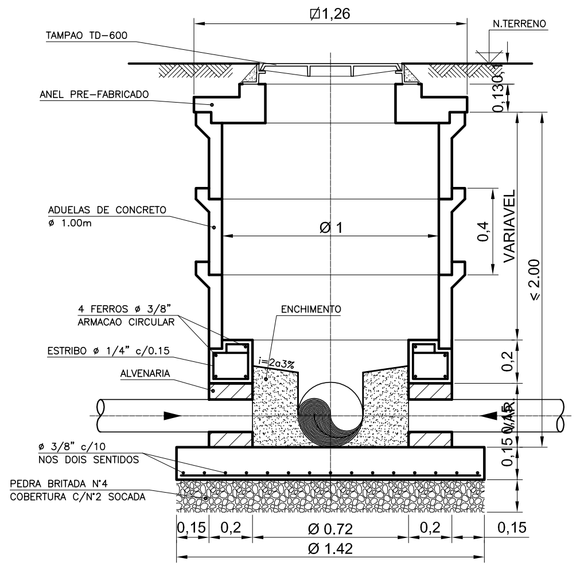

CORTE A
ESCALA 1:20

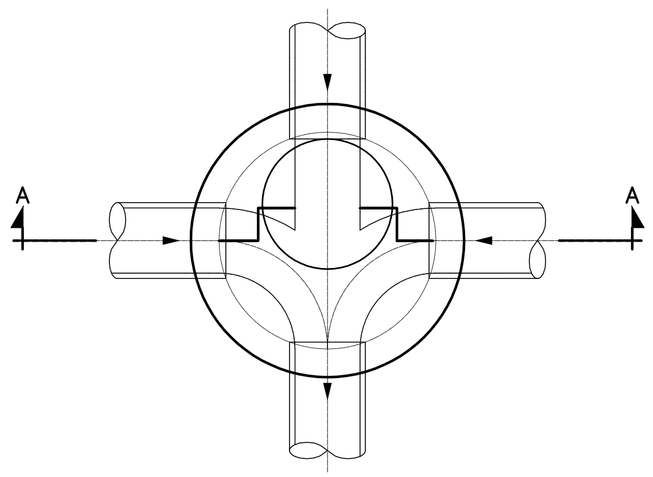

PLANTA
ESCALA 1:20

TAMPÃO FUMINAS TD – 600 DUCTIL

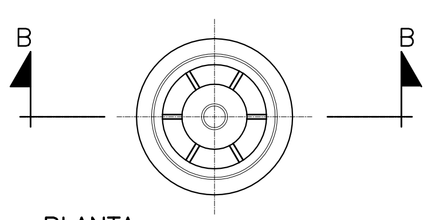

PLANTA
ESCALA 1:20

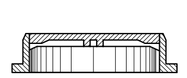

CORTE B – B
ESCALA 1:20

POÇO DE INSPEÇÃO EM ADUELAS DE CONCRETO

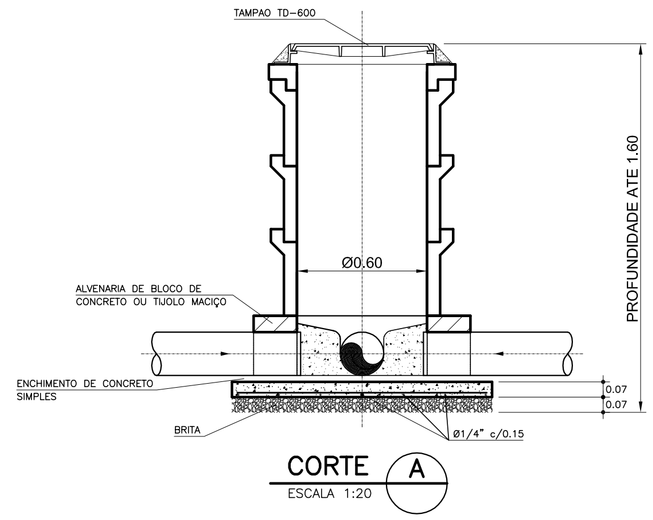

CORTE A
ESCALA 1:20

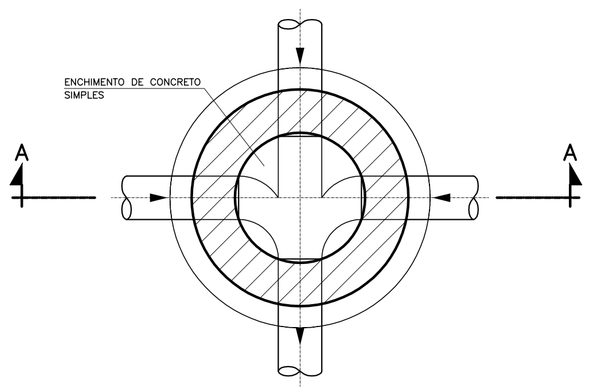

PLANTA

TAMPÃO FUMINAS TD – 600 DUCTIL

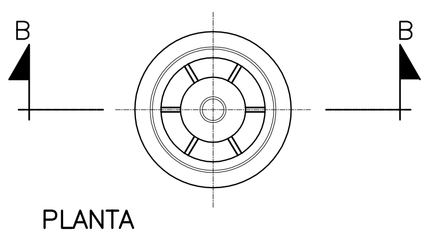

PLANTA
ESCALA 1:20

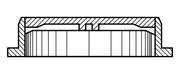

CORTE B – B
ESCALA 1:20

Nº	Revisão	Data	Rubrica
0	EMISSÃO INICIAL	08/02/08	JLS

NOTAS

1 – DIMENSÕES E DIÂMETROS EM METROS.

FASE DE OPERAÇÃO

VERIFICAÇÃO DE ESCALA

ESTA BARRA MEDE 50mm NO ORIGINAL. AJUSTE ESCALA DE ACORDO.

Aprovado

STATUS DO DESENHO

EMISSÃO INICIAL	08/02/08	JLS
Status	Data	Rubrica

EIA/RIMA - UTE PORTO DO AÇU

SISTEMA DE COLETA DE ESGOTO
DETALHES CONSTRUTIVOS

CONESTOGA-ROVERS E ASSOCIADOS

Referência:
SÃO JOÃO DA BARRA - RJ

Gerente do projeto:	Verificado por:	Data:		
BCivolani	AAraujo	08/02/08		
Escala:	Projeto Nº:	Disciplina:	Desenho Nº:	Rev. Nº:
INDICADA	10103	CI	SA008	0

10103-00-CI-SA008-0.DWG