
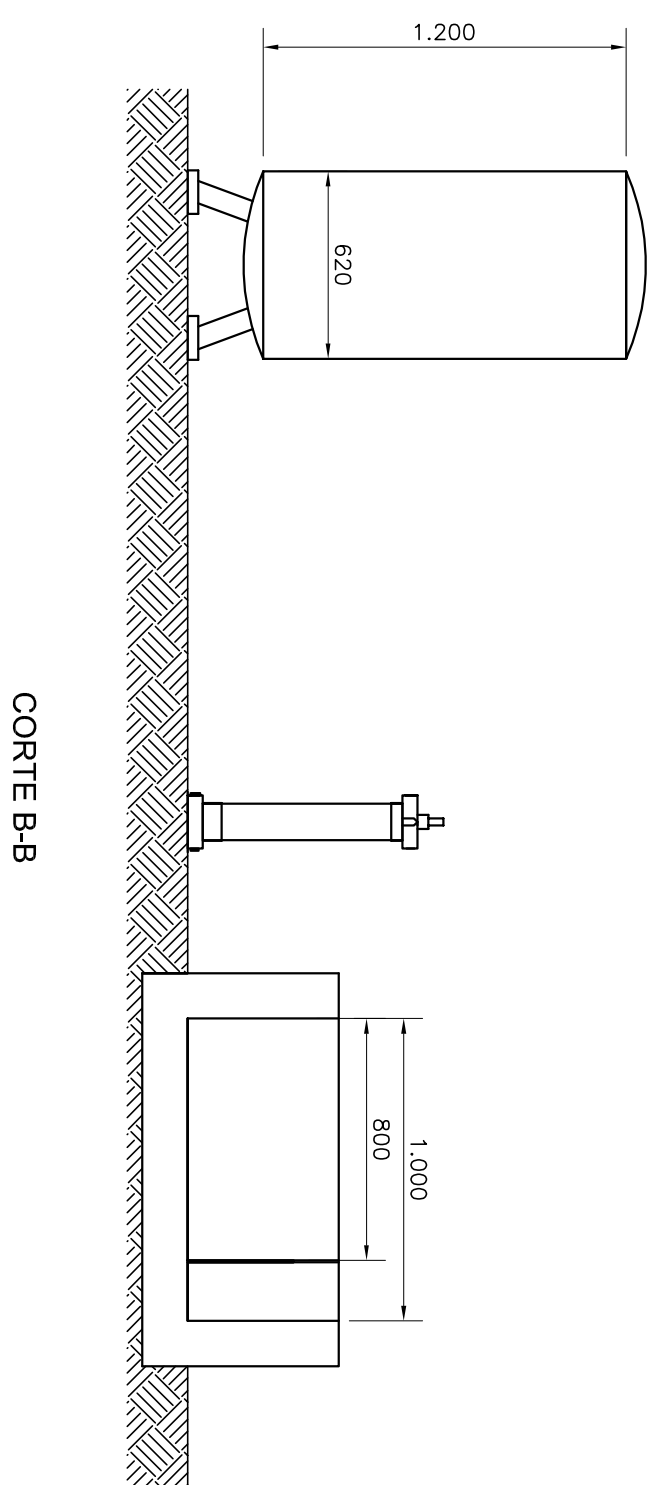
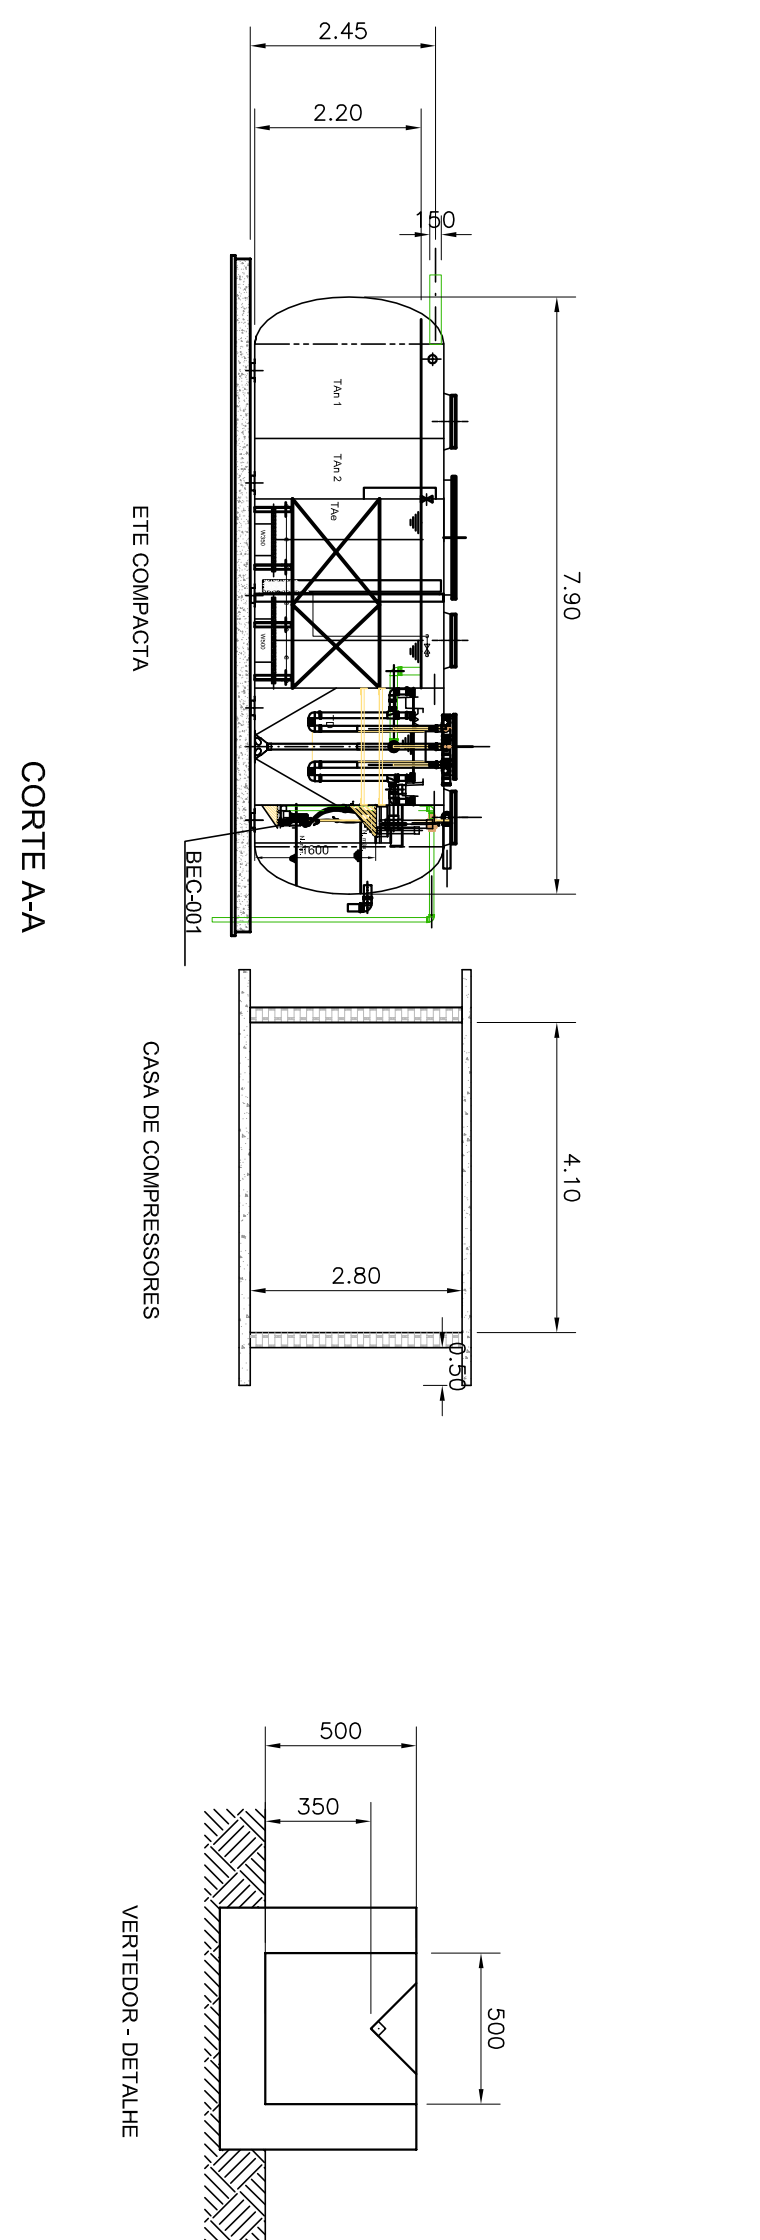
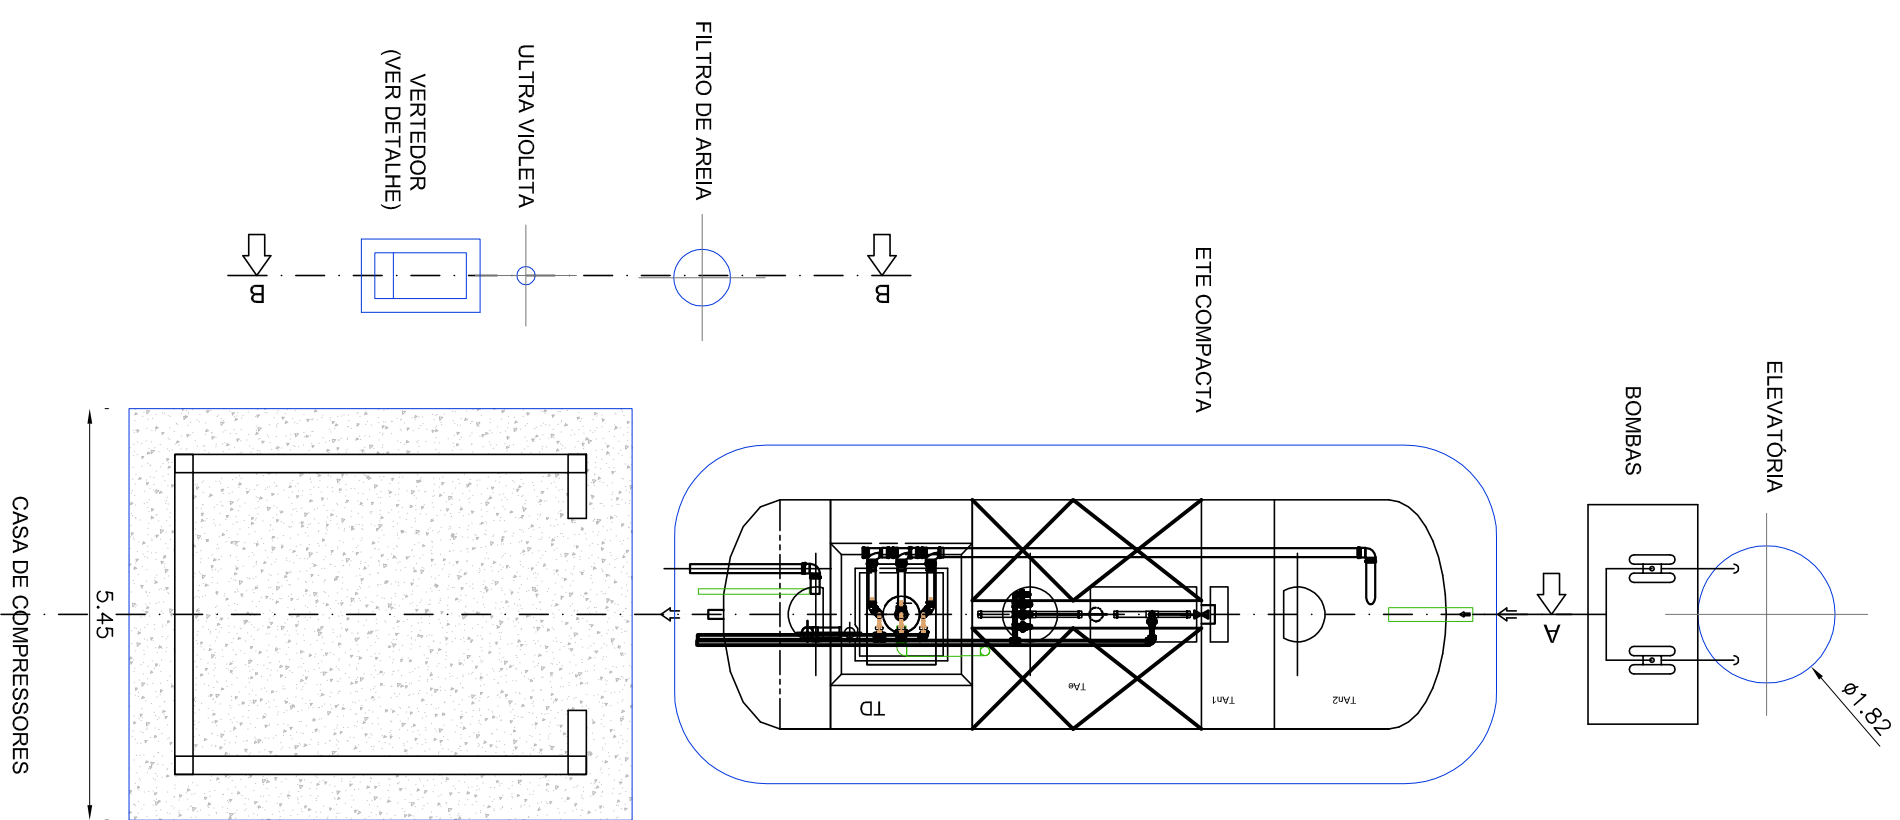


FLUXOGRAMA DE PROCESSO

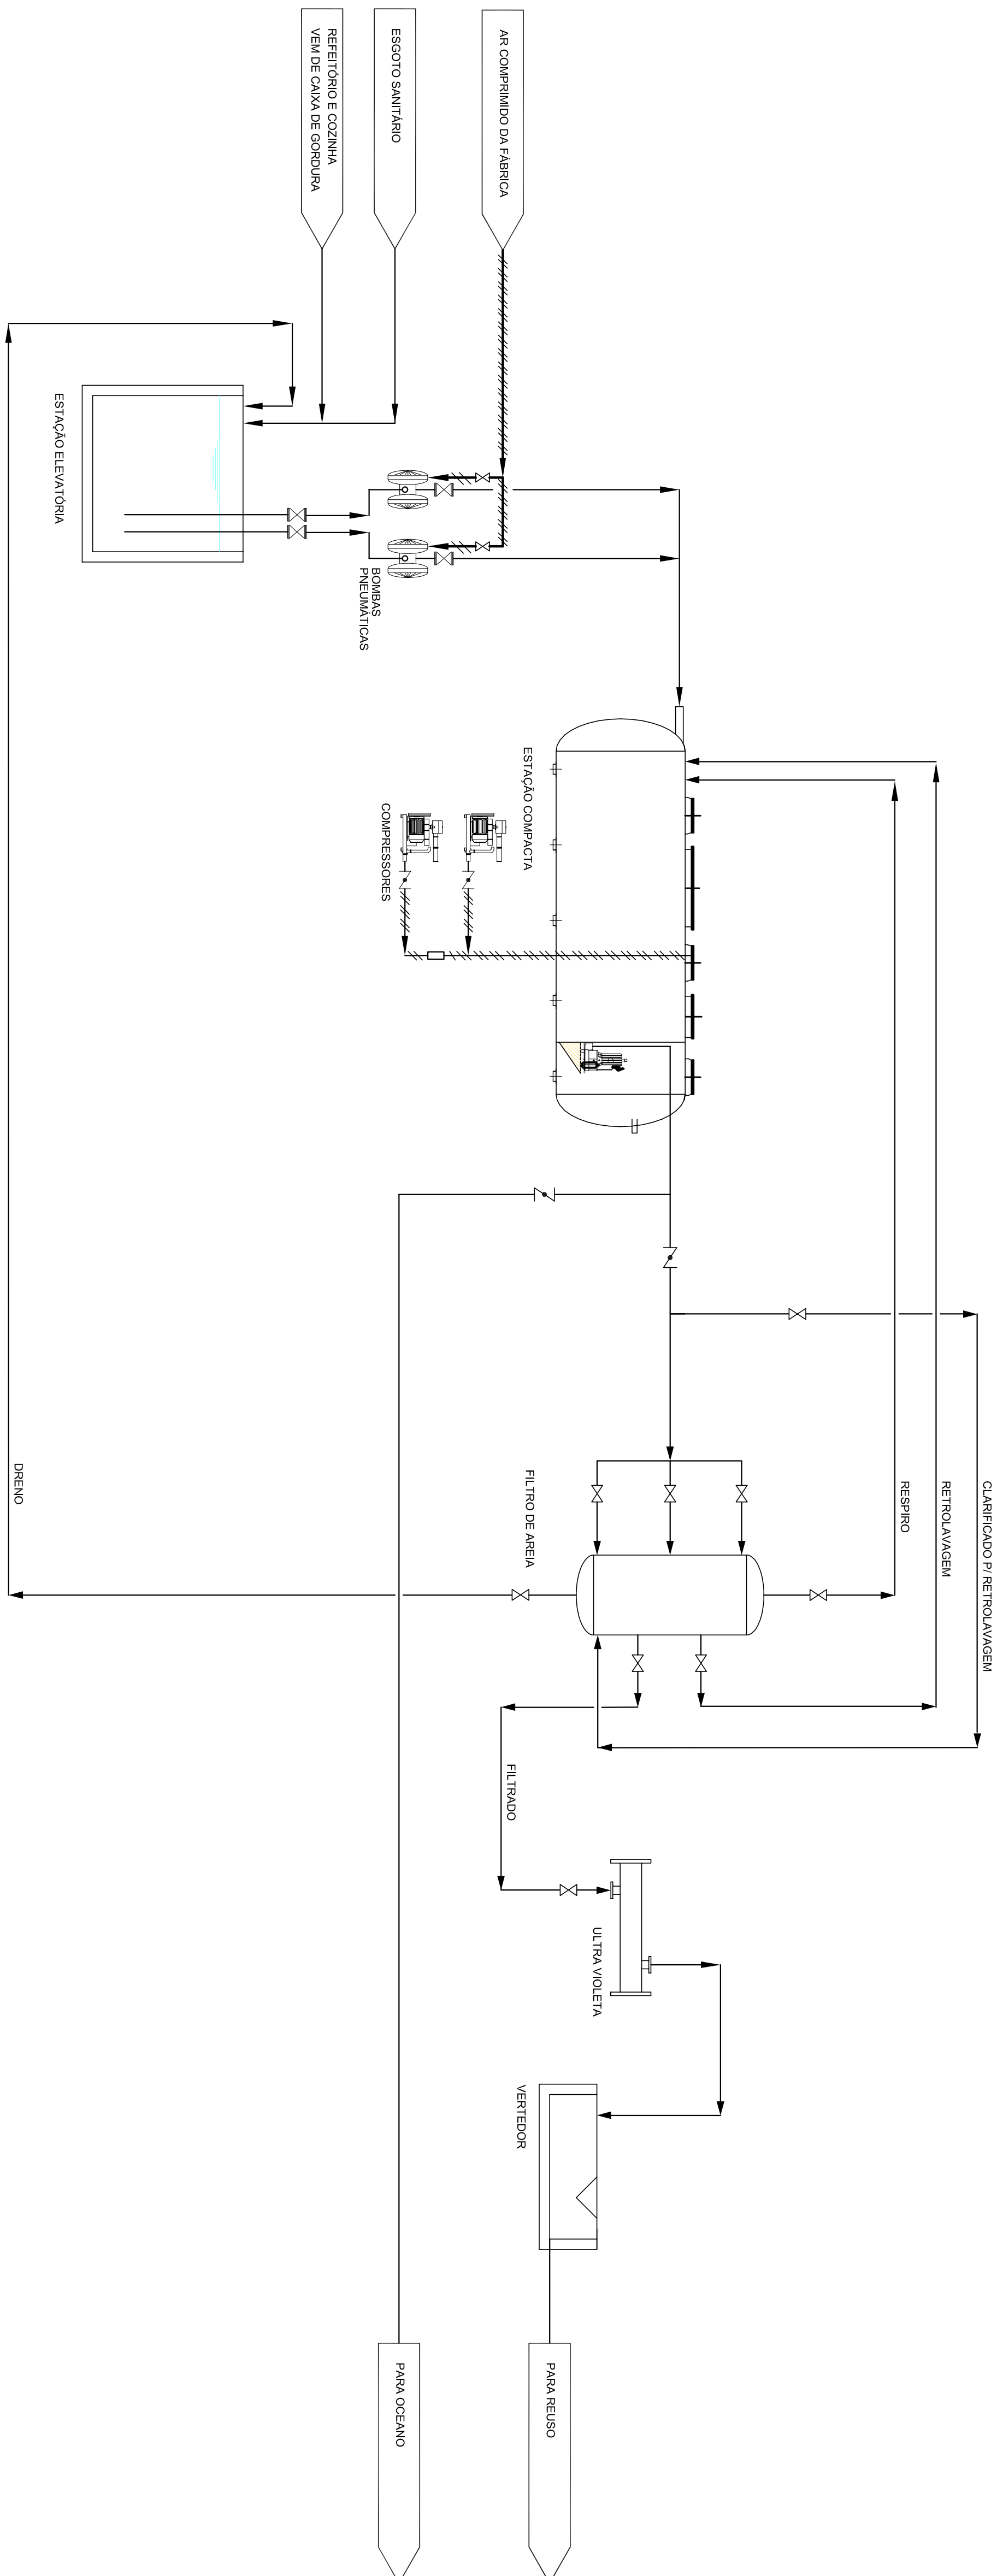

PLANTA

[illegible]

1 - DIMENSÕES E NÍVEIS EM METRO.

**FASE DE
OPERAÇÃO**

VERIFICAÇÃO DE ESCALA

Aprovado

[illegible]

EIA/RIMA - UTE PORTO DO AÇÚ

PLANTA INDUSTRIAL - TRAT. DE EFLUENTES DOMÉSTICOS - FLUXOGRAMA, PLANTAS E CORTES



CONESTOGA-ROVERS
E ASSOCIADOS

SÃO JOÃO DA BARRA - RJ

Gerente do projeto:	Verificado por:	Data:
BCivolani	Araujo	08/02/08

Escala:	Projeto Nº:	Disciplina:	Desenho Nº:	Rev. Nº:
---------	-------------	-------------	-------------	----------

10103-00-EF-SA005-0.DWG