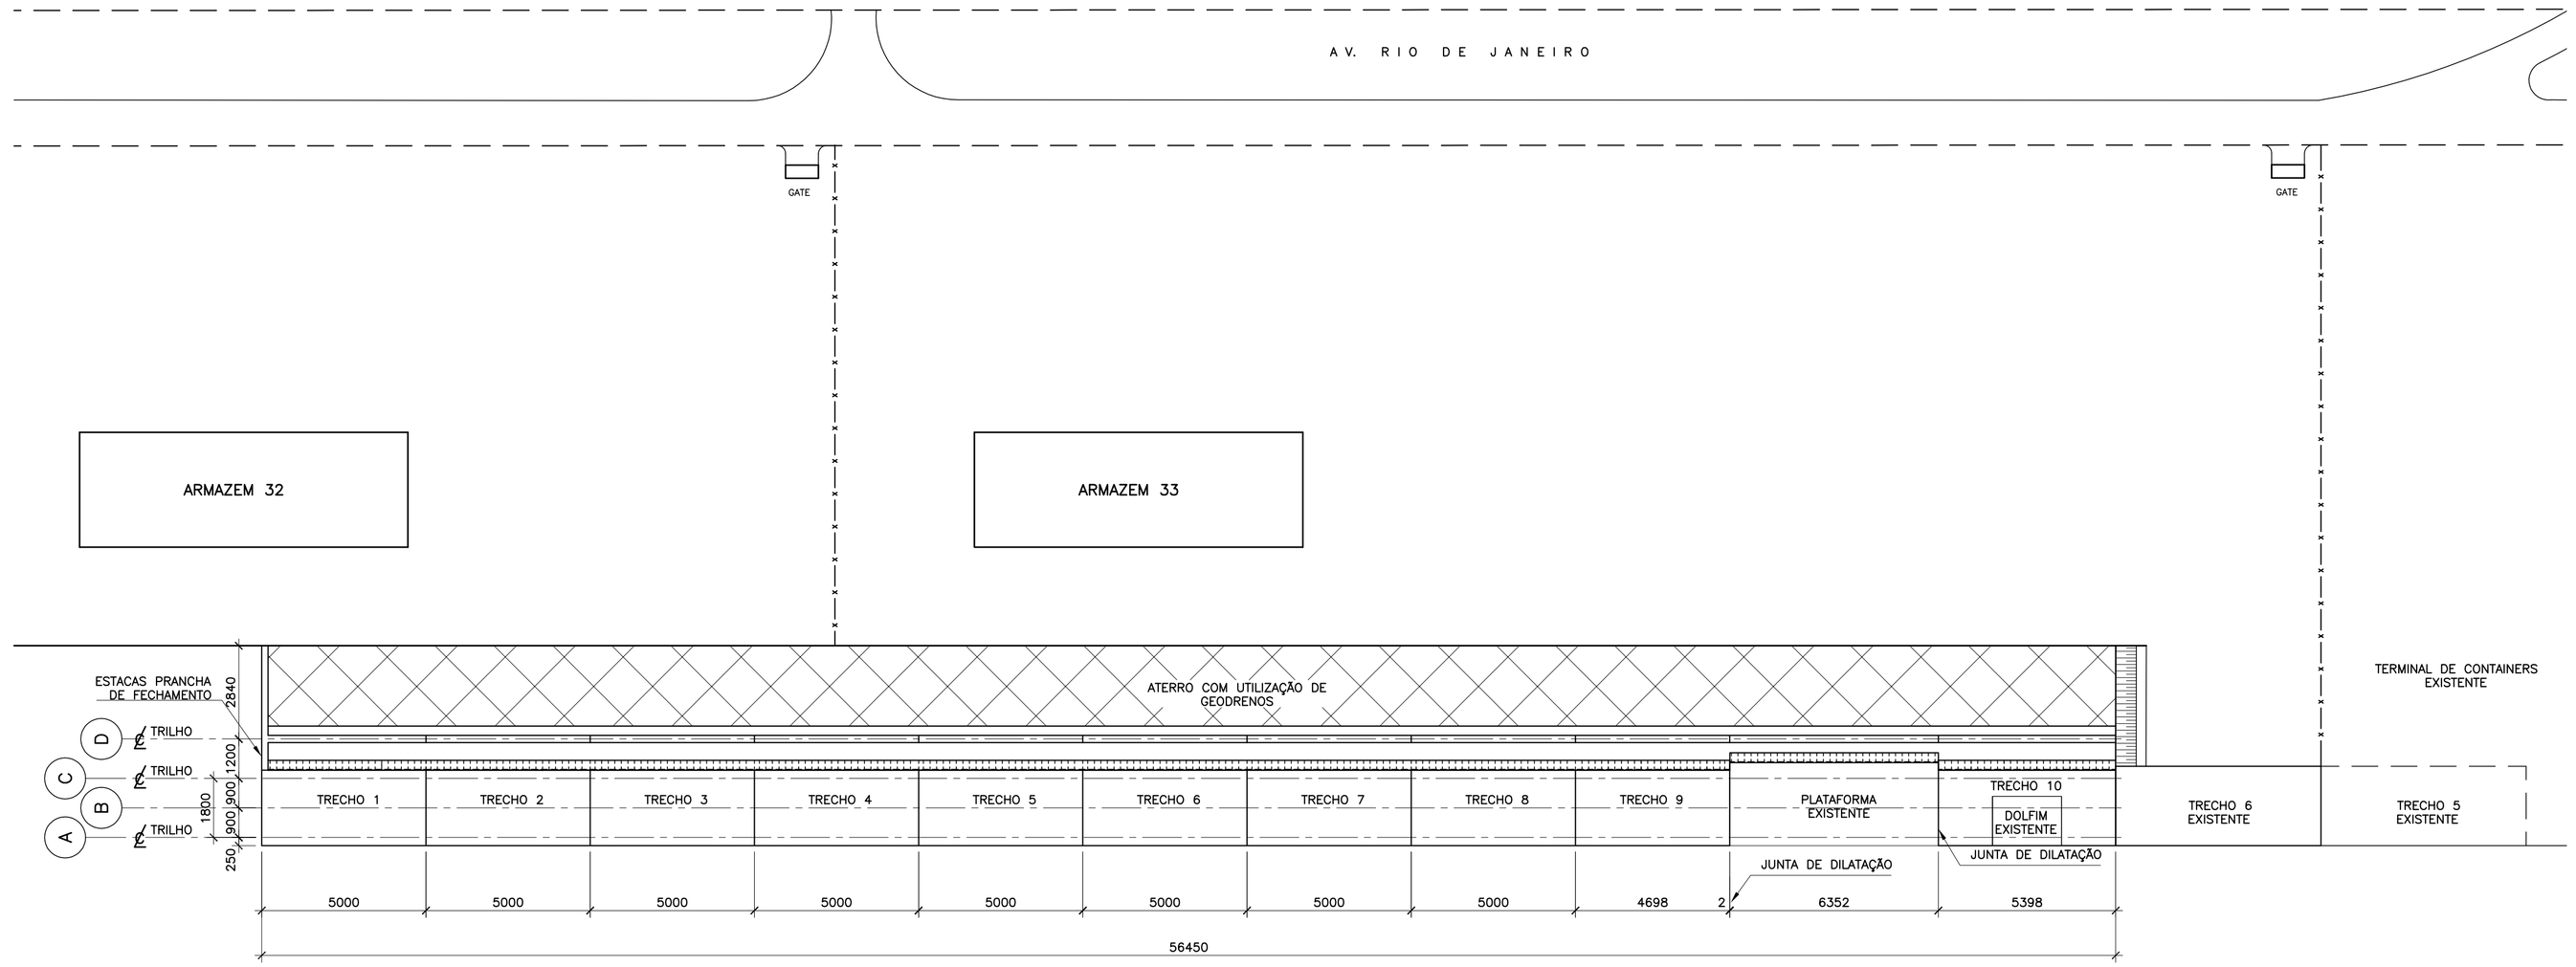

ARRANJO GERAL
ESC. 1:1250

DESENHOS DE REFERÊNCIA:

NOTAS:

1 – MEDIDAS EM CENTÍMETRO, SALVO INDICAÇÃO CONTRÁRIA.

REV. Nº	DATA	EXECUTADA	APROVADA	REVISÕES DAS DESCRIÇÃO
2	21/10/2010	SANIO	C.M.	REVISÃO GERAL
1	05/10/2010	SANIO	C.M.	EMISSÃO INICIAL PARA APROVAÇÃO

CLIENTE
MULTI-RIO
OPERAÇÕES PORTUÁRIAS S/A

EMPREENDIMENTO
AMPLIAÇÃO MULTI–RIO/MULTI–CAR

PROJETO
PROJETO BÁSICO

TÍTULO
CAIS
ARRANJO GERAL

NÚMERO	ESCALA	REVISÃO	DATA
DE–1029–CA–EST–ARR–02	1:100	2	05/10/2010

R.PEOTTA
Engenharia & Consultoria ltda.
PEOTTA
AVENIDA DAS AMÉRICAS, Nº 4485 – SALA 208
BARRA DA TIJUCA – RIO DE JANEIRO –CEP 22631–004
TEL.: (21)3154–8550 – FAX: (21)3154–8570
E–MAIL: contato@rpeotta.com.br
WEBSITE: www.rpeotta.com.br

RESPONSÁVEL TÉCNICO: ROBERTO PEOTTA	PROJETO: C.MUNTOREANU	PROJETO NÚMERO: 1029	
CREA Nº: 14.209–D–RJ	DESENHO: SANIO JUVENCIO	ARQUIVO AUTOCAD: 1029–CAEST–ARR02.dwg	VERSÃO: 2006
ASSINATURA:	VERIFICAÇÃO: C.B.R.		

PLOTAGEM 1:1

LAYER COR	Nº	PEN Nº	PEN WIDTH
1	7		0.10
2	7		0.20
3	7		0.30
4	7		0.40
5	7		0.50
6	7		0.60
7	7		0.70
8	7		0.80
9	7		0.90
10	7		1.00
11	11		255

FORMATOS

A1	A1L	A0
841/594	1051/594	1189/841