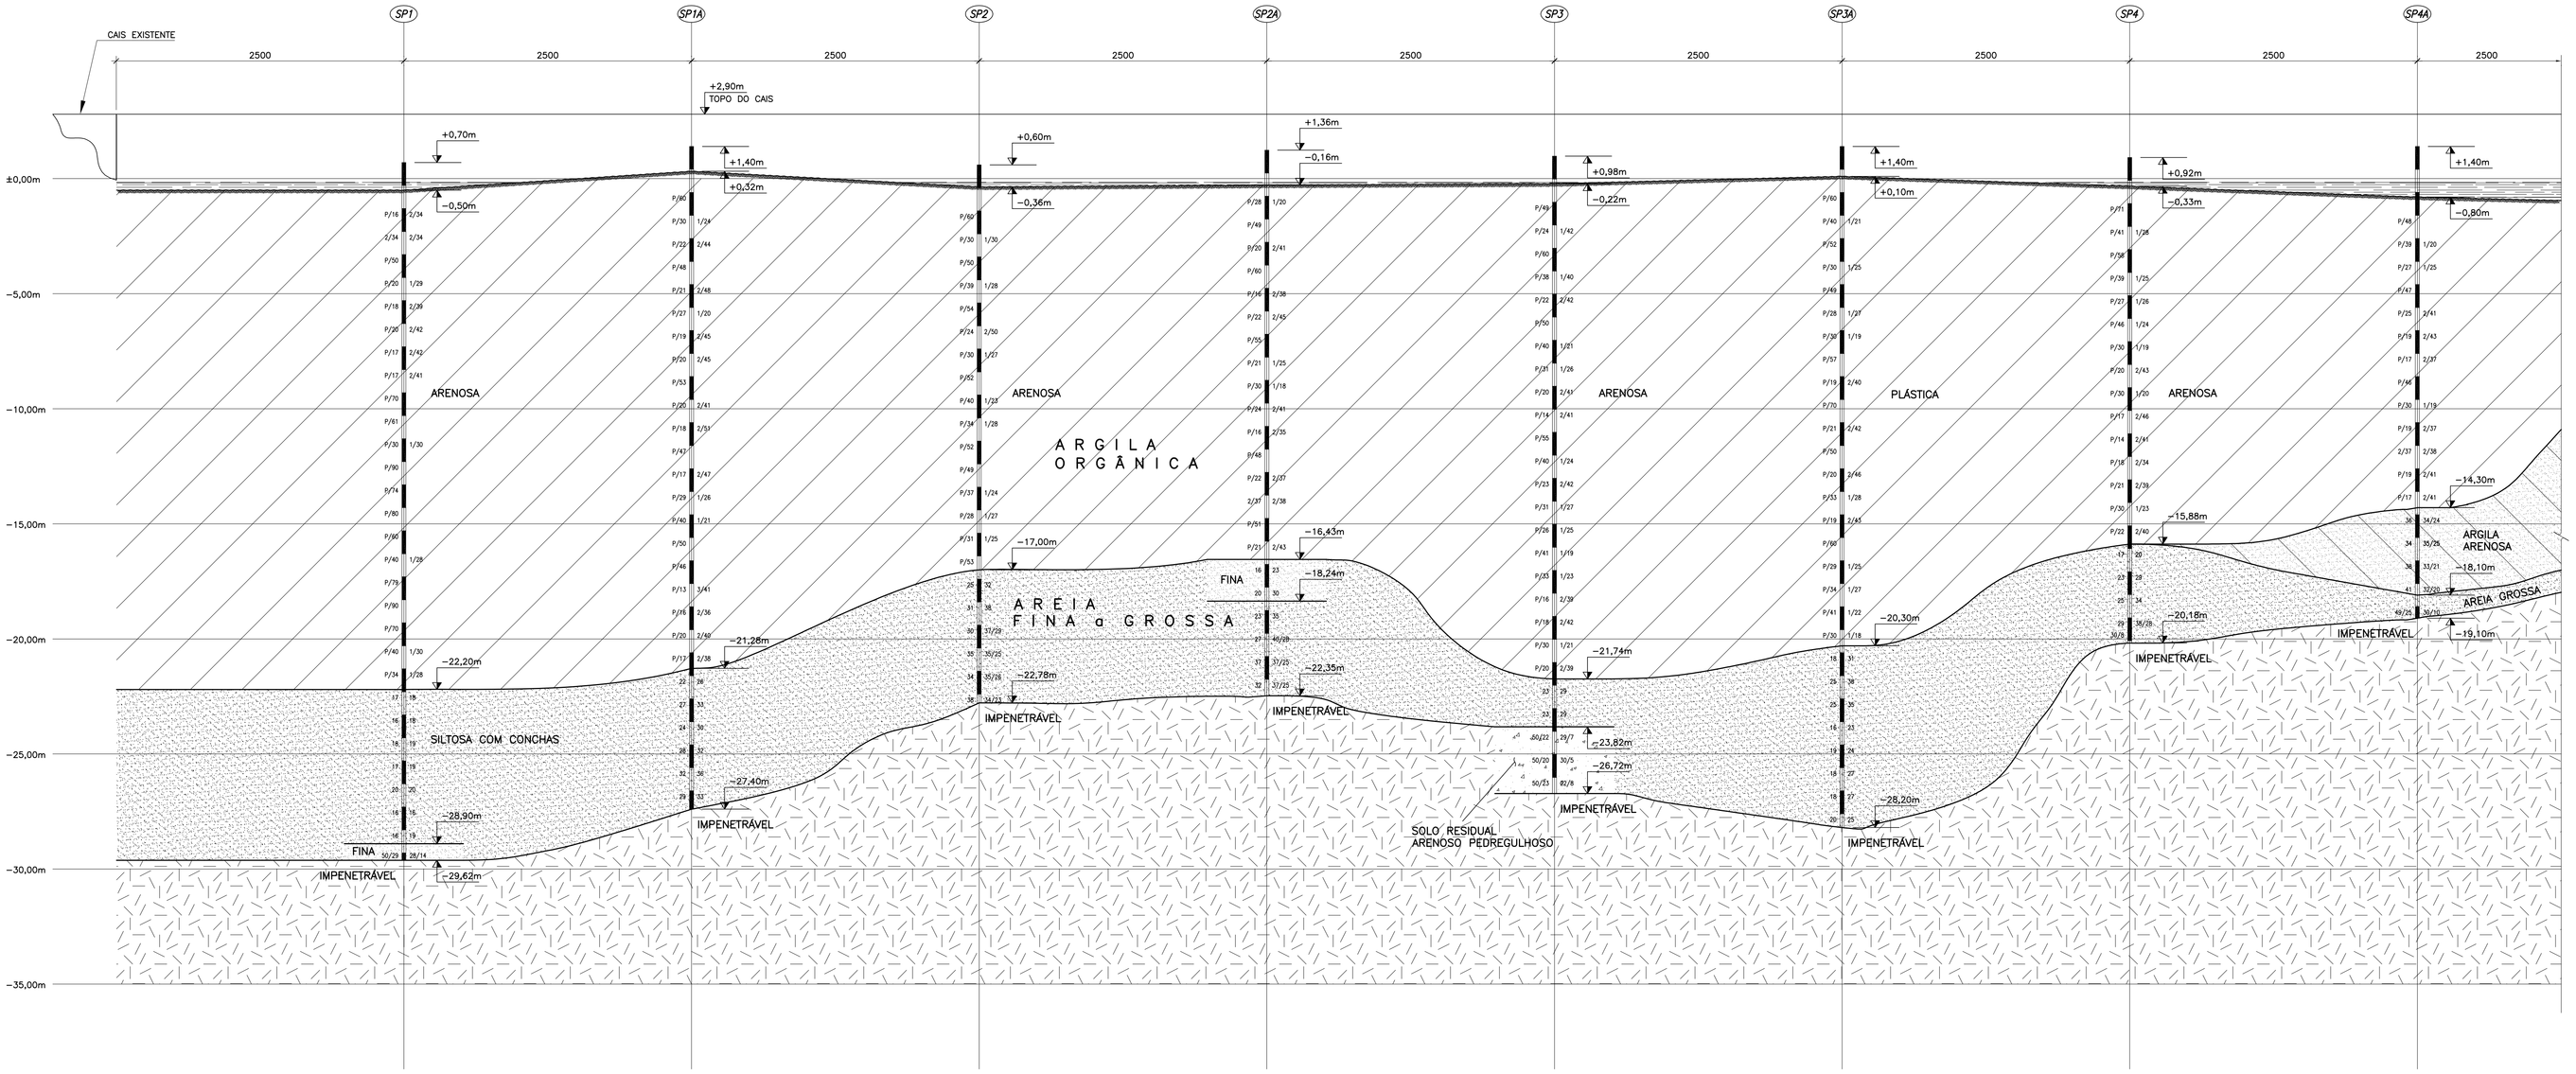

PERFIL GEOTÉCNICO 1

ESC.:HOR.1:250
VER.1:125

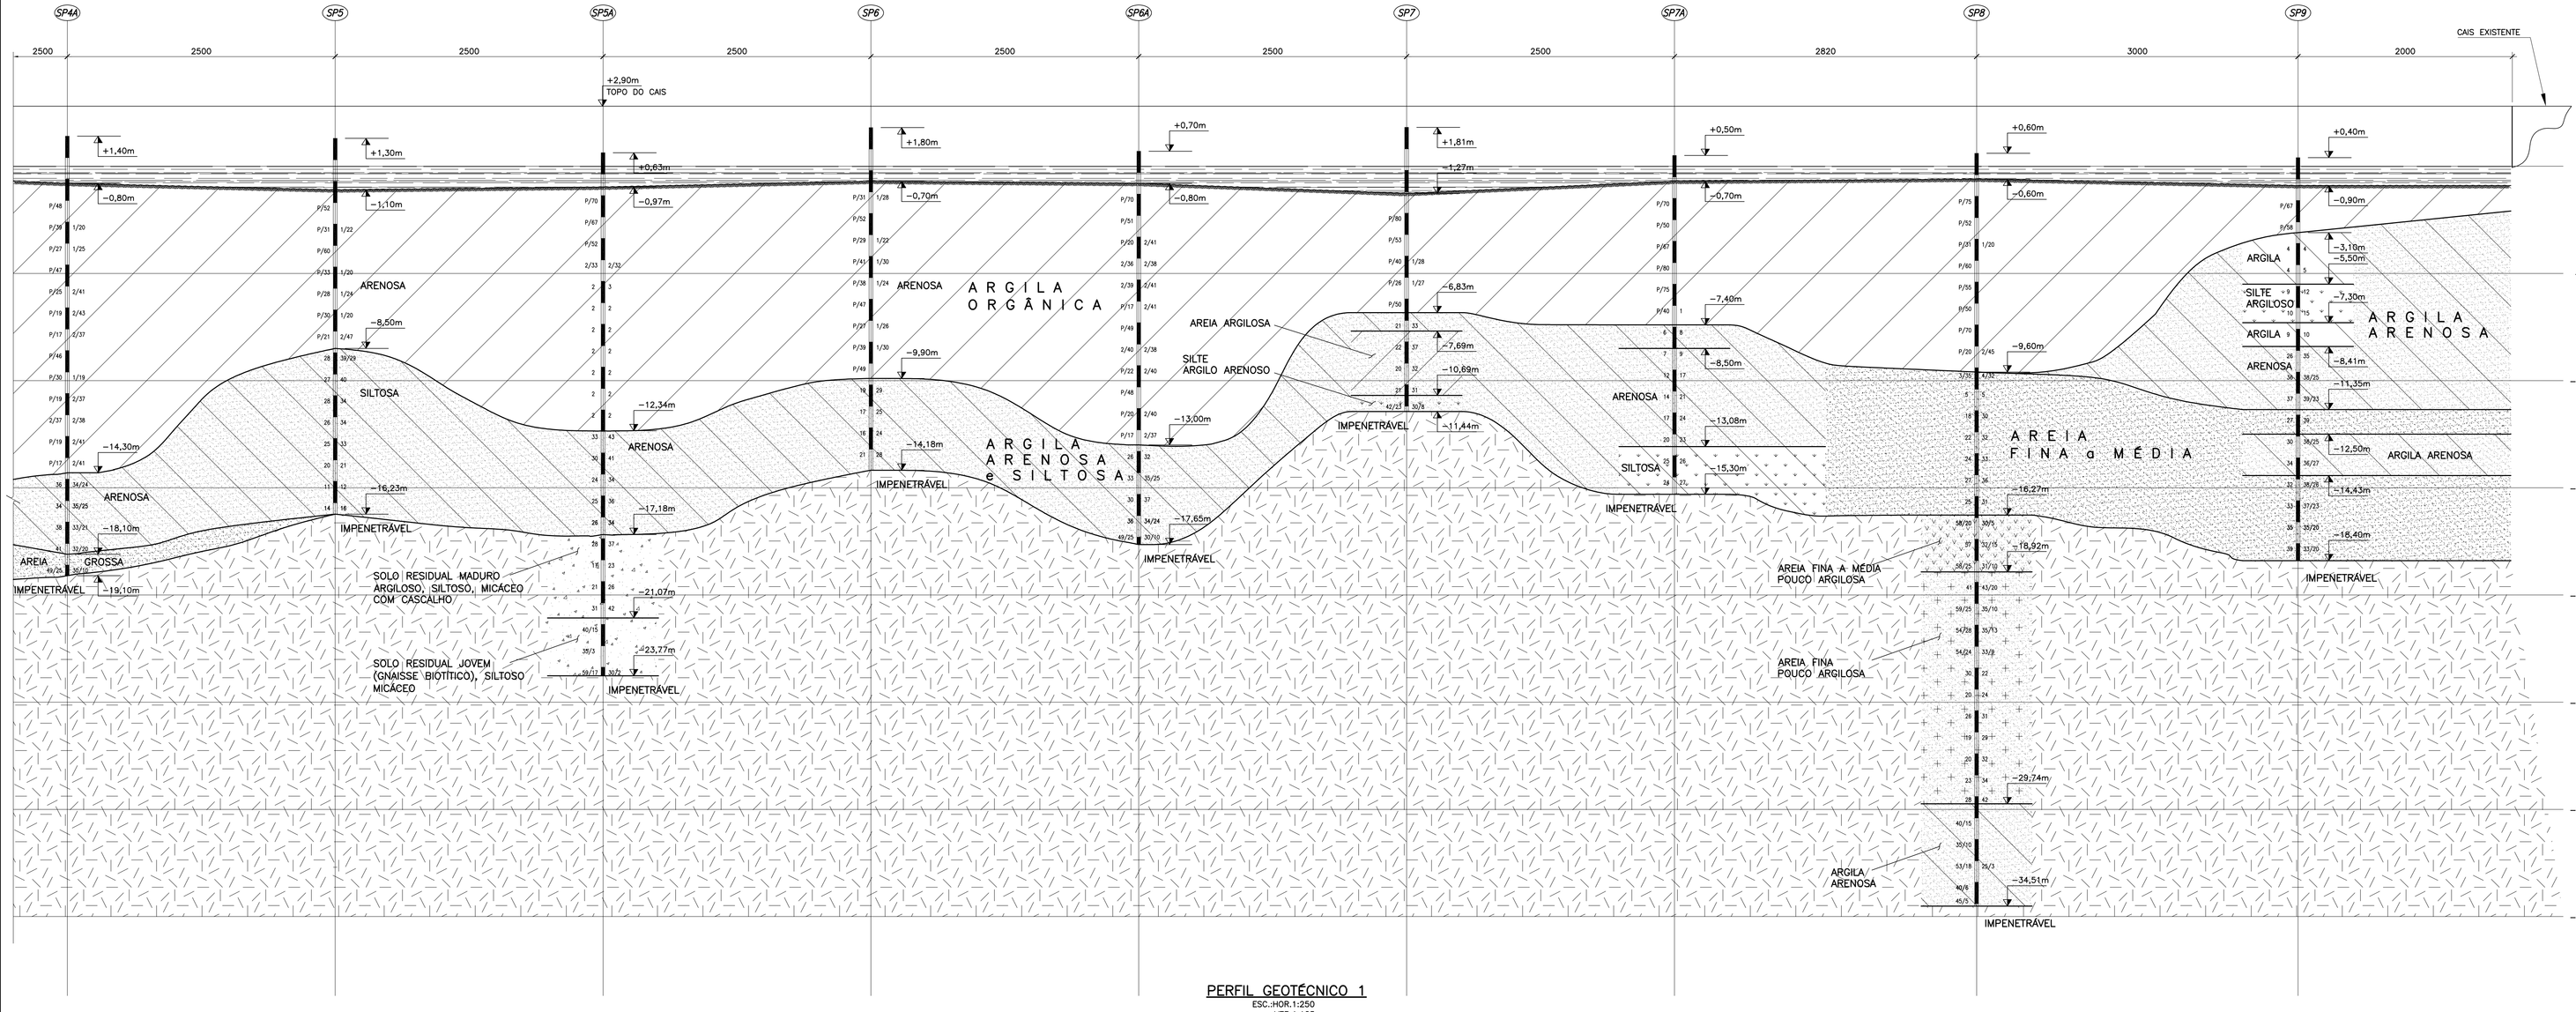

PERFIL GEOTÉCNICO 1

ESC.:HOR.1:250
VER.1:125

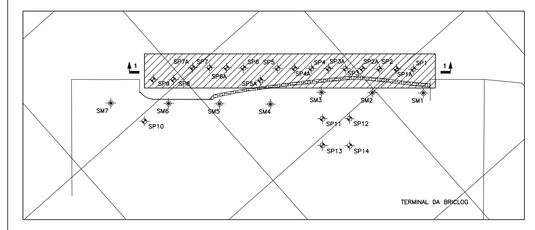

PLANTA CHAVE

S/ESC.

DESENHOS DE REFERÊNCIA:

DE−1012−CA−GEO−LOC−01
PERFIS DE SONDAGENS SP−01 a SP−09 (GEOLOGUS − JUL/2010)

NOTAS:

1 − MEDIDAS EM CENTIMETRO E NÍVEIS EM METRO, SALVO INDICAÇÃO CONTRÁRIA.
2 − NIVEIS REFERIDOS AO ZERO DA D.H.N.

REV. Nº	DATA	EXECUTADA	APROVADA	DESCRIÇÃO DAS REVISÕES
3	24/05/2011	SIDNEI	P.R.L.	ALTERADA COTA DE TOPO DO CAIS
2	19/07/2010	SIANO	P.R.L.	REDESENHADO
1	29/06/2010	SIDNEI	E.C.M.	EMISSÃO INICIAL PARA APROVAÇÃO

CLIENTE
CBD − COMPANHIA BRASILEIRA DE DIQUES

EMPREENDIMENTO
CAIS PARA LOGISTICA DE PETRÓLEO

PROJETO
PROJETO EXECUTIVO

TÍTULO
CAIS PARA SUPPLY−BOATS − FASES 1 e 2
PERFIL GEOTÉCNICO 1

NÚMERO	ESCALA	REVISÃO	DATA
DE−1012−CA−GEO−PRF−01	HOR.1:250/VER.1:125	3	29/06/2010

R.PEOTTA
Engenharia & Consultoria ltda.
PEOTTA
AVENIDA DAS AMÉRICAS, Nº 4485 − SALA 208
BARRA DA TIJUCA − RIO DE JANEIRO − CEP 22631−004
TEL.: (21)3154−8550 − FAX.: (21)3154−8570
E−MAIL: contato@rpeotta.com.br
WEBSITE: www.rpeotta.com.br

RESPONSÁVEL TÉCNICO	PROJETO	PROJETO NÚMERO
ROBERTO PEOTTA	P.R.L.	1012
CREA Nº 14.209−D−RJ	DESENHO SIDNEI JUVENCIO	ARQUIVO AUTOCAD 1012−CAGEO−PRF01.dwg
ASSINATURA	VERIFICAÇÃO C.B.R.	VERSÃO 2006

PLOTAGEM 1:1

LAYER COR	PEN Nº	PEN WIDTH
1	7	0,10
2	7	0,20
3	7	0,30
4	7	0,40
5	7	0,50
6	7	0,60
7	7	0,70
8	7	0,80
9	7	0,90
10	7	1,00
11	7	2,00

FORMATOS

A1	A1L	A0
841/594	1189/594	1189/841