




CORTE B-B
ESC. 1:50

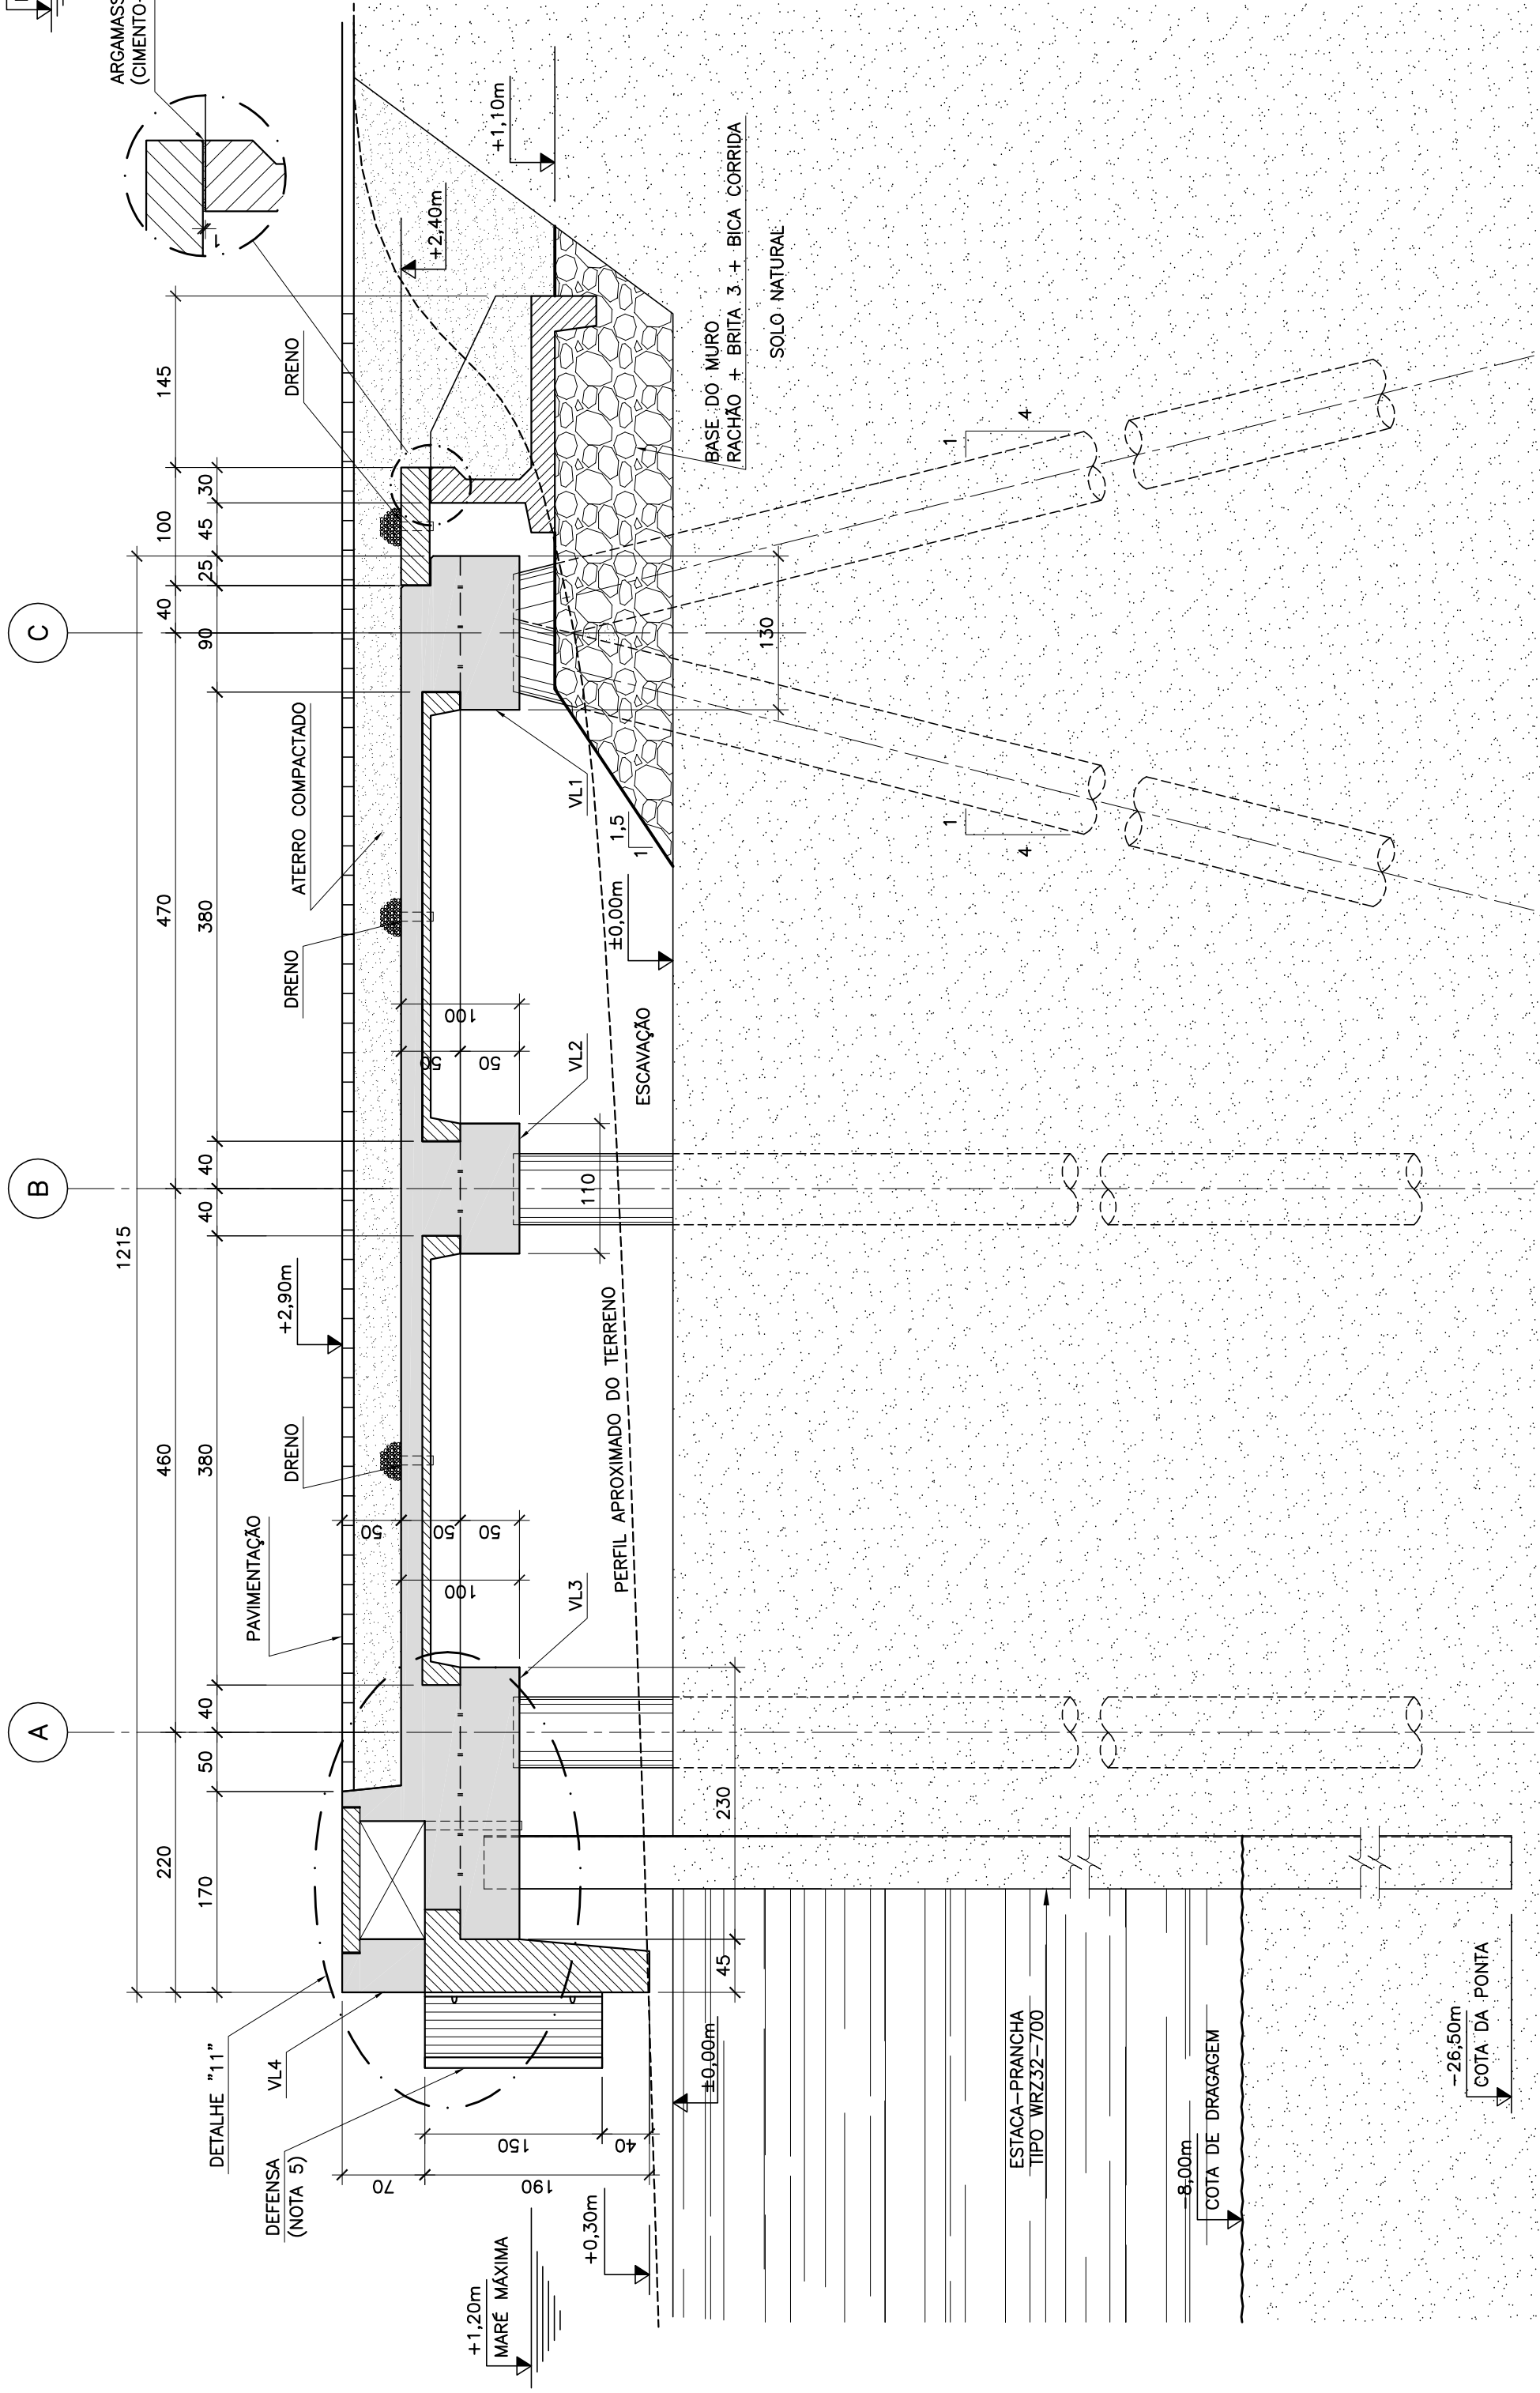


CORTE C-C
ESC. 1:50

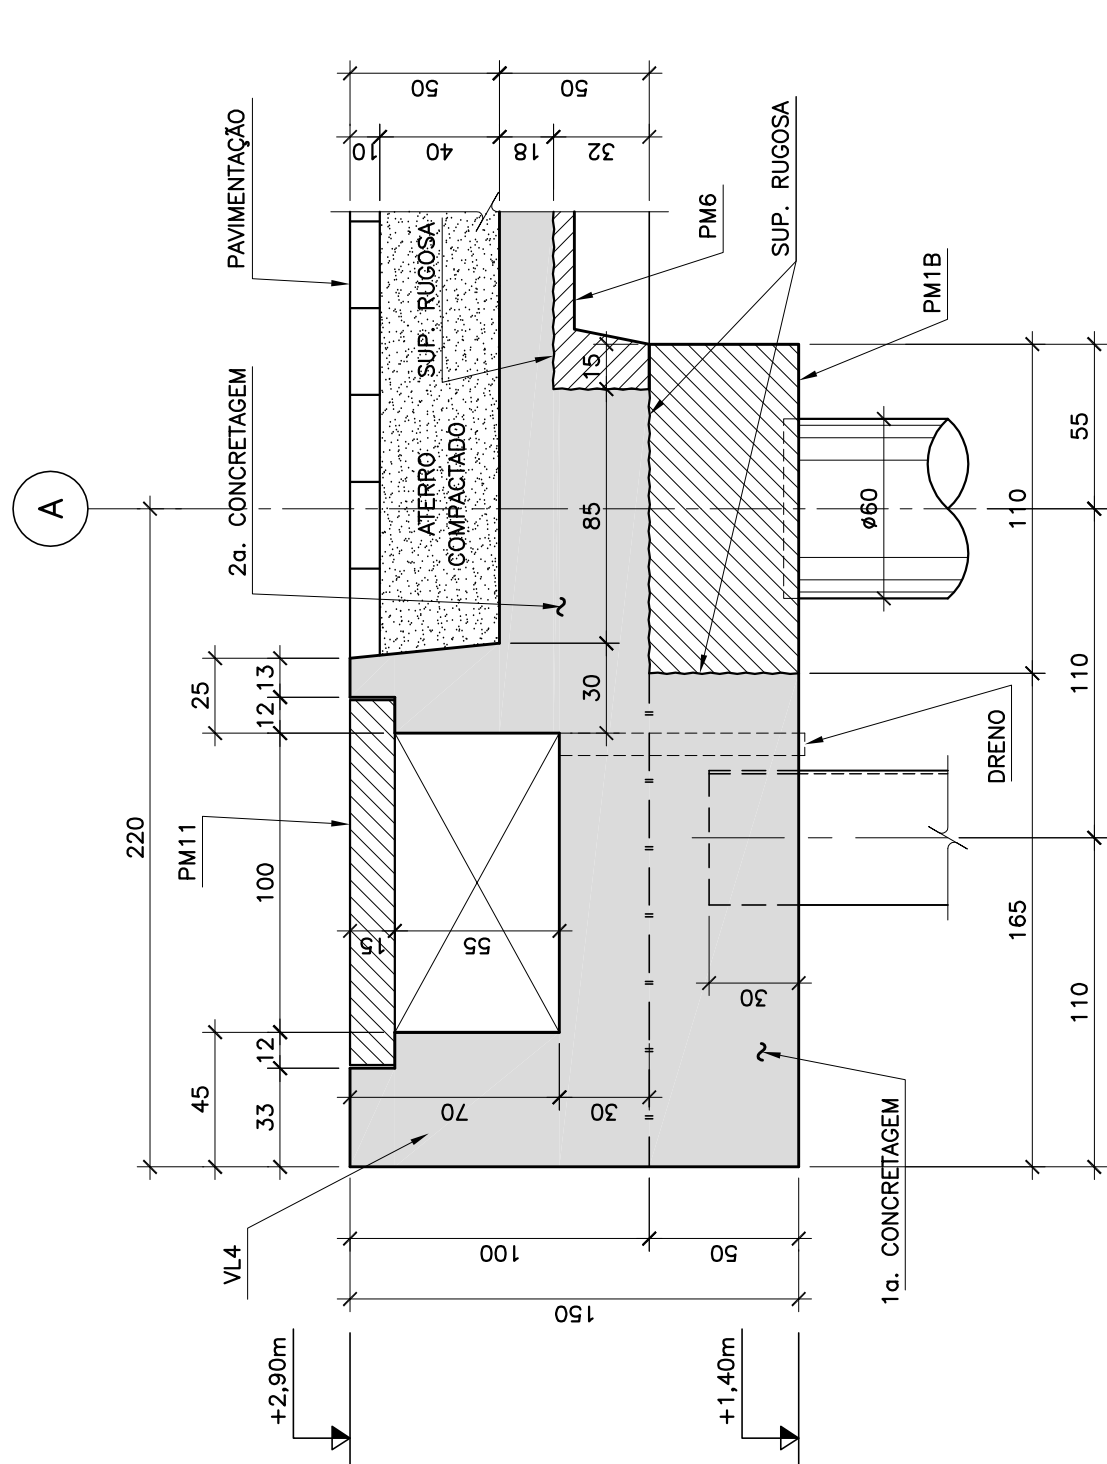

DETALHE "8"
ESC.-1:25

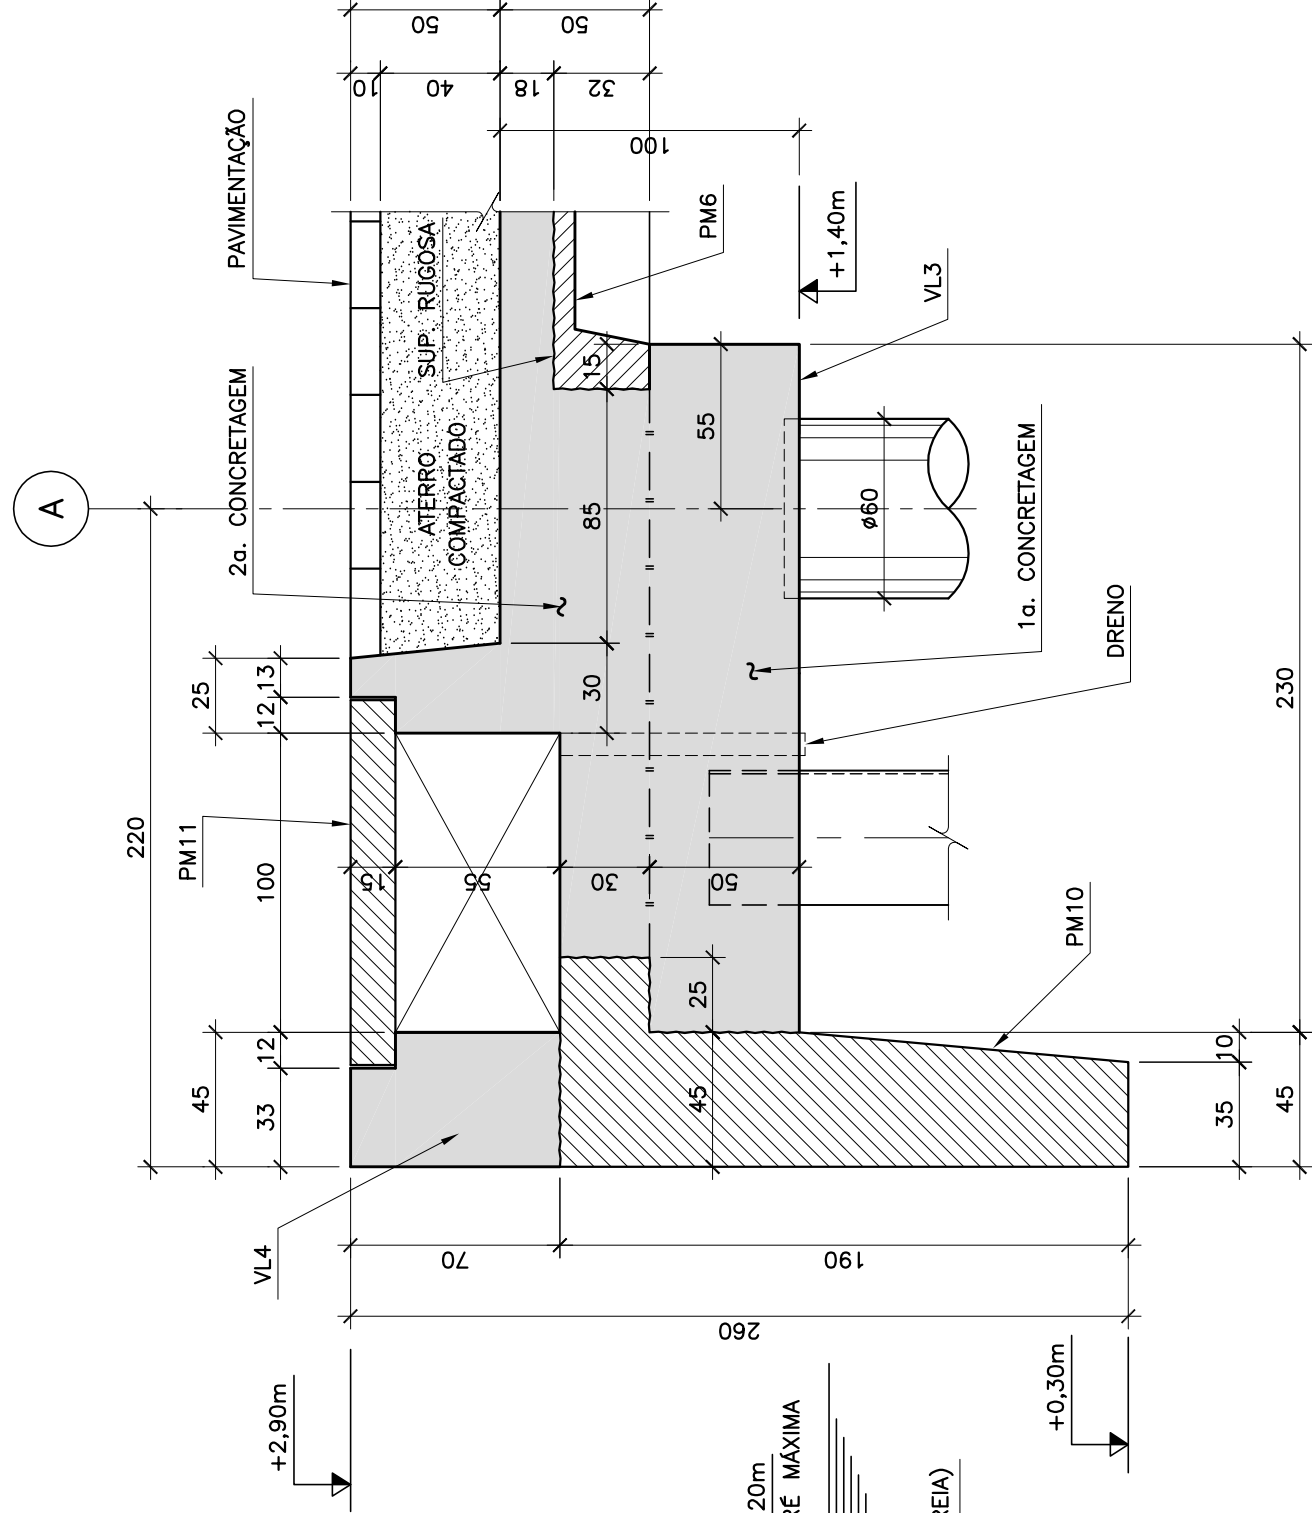


DETALHE "11"
ESC.-1:25

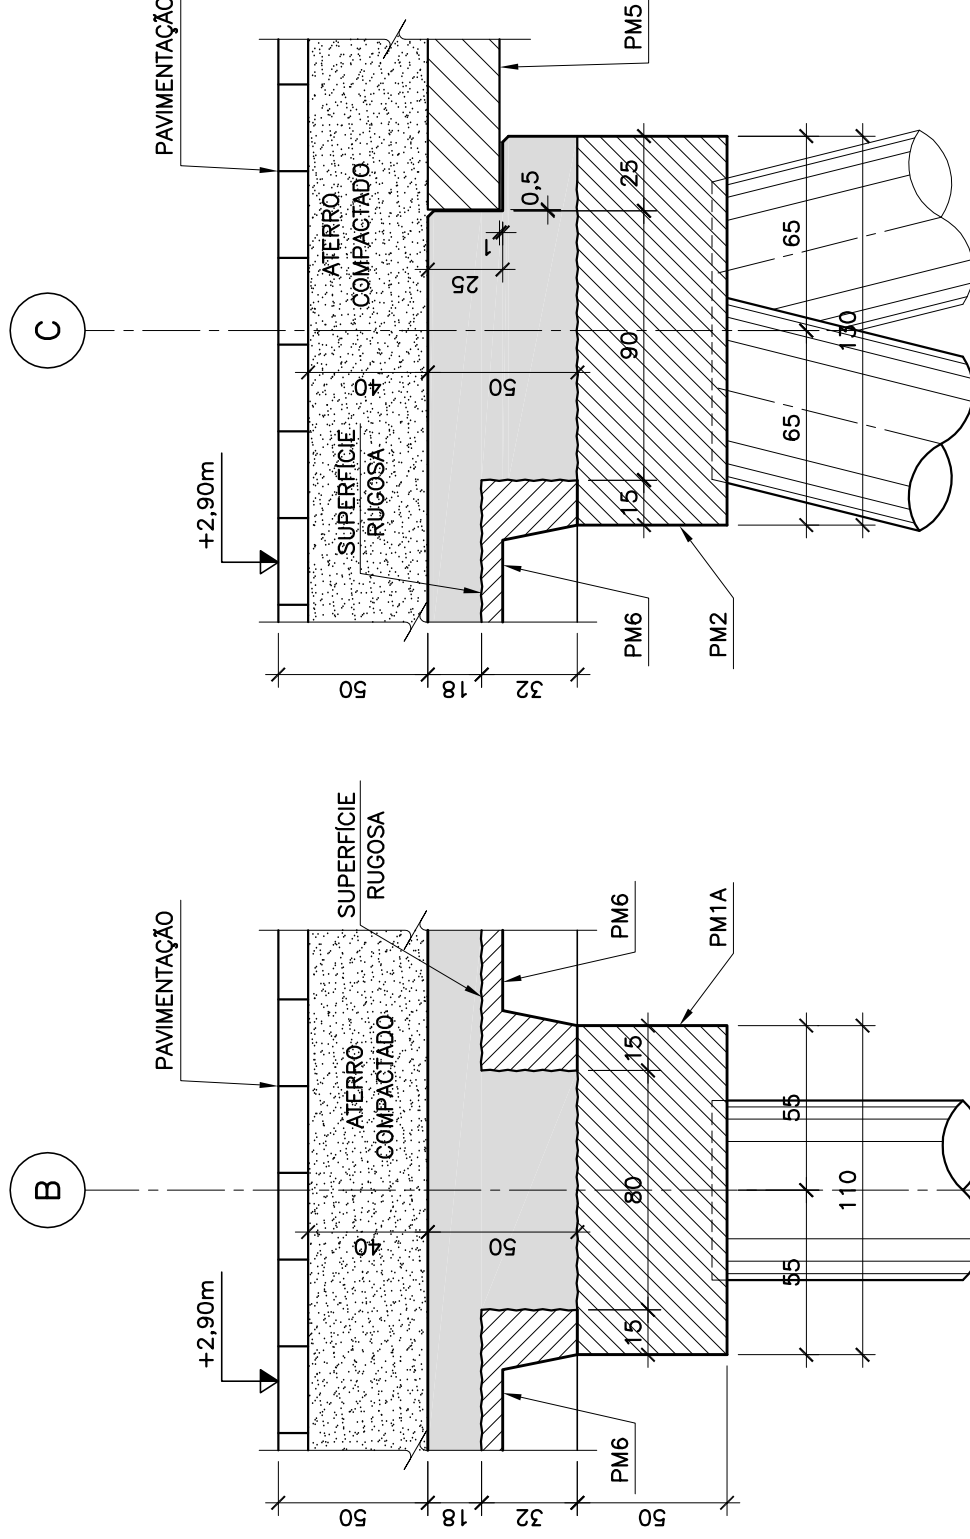

DETALHE "9"
ESC.-1:25

DETALHE "10"
ESC.-1:25

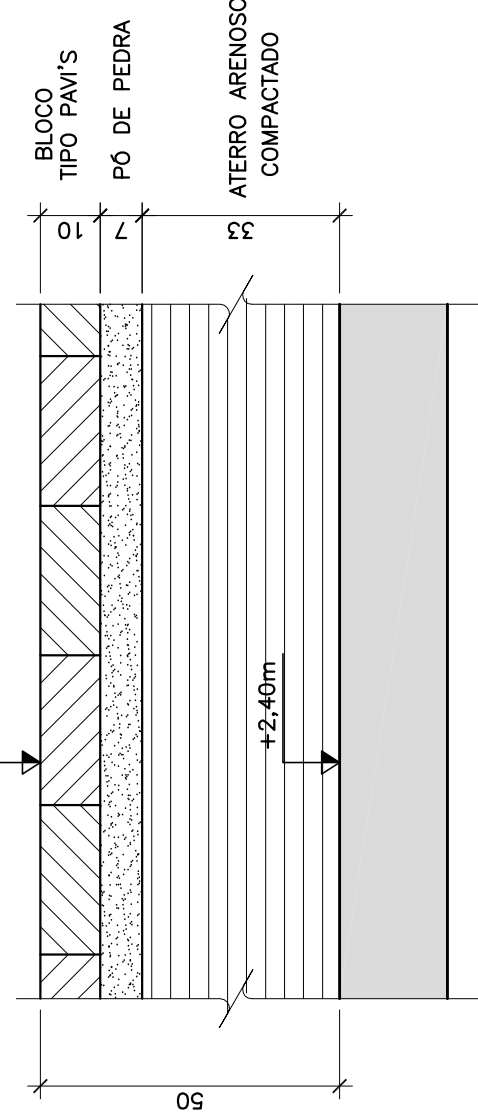

DETALHE DA PAVIMENTAÇÃO
ESC.-1:12,5

DESENHOS DE REFERÊNCIA:

DE-1012-CA-EST-FOR-01 ao FOR-08

NOTAS:

- 1 - MEDIDAS EM CENTÍMETRO, SALVO INDICAÇÃO CONTRÁRIA.
- 2 - MATERIAIS: CONCRETO fck > 40 MPa.
- 3 - NÍVEIS REFERIDOS AO ZERO DA D.H.N.
- 4 - A RUGOSIDADE DA SUPERFÍCIE PODERÁ SER OBTIDA POR JATEAMENTO ATÉ O APARECIMENTO DO AGREGADO GRAUADO (ELIMINANDO A CAMADA DE CIMENTO SUPERFICIAL) OU ESCOVAÇÃO.
- 5 - PARA DETALHE DAS DEFENSAS, VER DESENHO DE-1012-CA-SM-DEF-01.

3	24/05/2011	MMMS	E.C.M.	ALTERAÇÃO COTA DO TORO DO CAIS
2	02/09/2010	SINER	E.C.M.	REVISÃO GERAL
1	01/07/2010	ANDRÉ	E.C.M.	EMISSÃO INICIAL PARA APROVAÇÃO
REV. Nº	DATA	EXECUTADA	APROVADA	DESCRIÇÃO DAS REVISÕES
CLIENTE				
CBD - COMPANHIA BRASILEIRA DE DIQUES				
EMPENHAMENTO				
CAIS PARA LOGÍSTICA DE PETRÓLEO				
PROJETO EXECUTIVO				
TÍTULO				
CAIS PARA SUPPLY-BOATS - FASES 1 e 2				
FÓRMAS - CORTES E DETALHES - PARTE 1				
NÚMERO	DE-1012-CA-EST-FOR-09	ESCALA	INDICADA	3
DATA	30/06/2010	REVISÃO		
RESPONSÁVEL TÉCNICO				
PROJETO	ROBERTO FEITTA	P.R.L.		
DESENHO	ANDRÉ JUVENÇO			
VERIFICAÇÃO				
PROJETO NÚMERO	1012			
CREA Nº	14.209-D-RJ			
ASSINATURA				
R. PEOTTA Engenharia & Consultoria Ltda.				
AVENIDA DAS AMÉRICAS, Nº 4485 - SALA 208 BARRA DA TIJUCA - RIO DE JANEIRO - CEP 22631-004 TEL.: (21)3154-8550 - FAX: (21)3154-8570 E-MAIL: contato@rpeotta.com.br WEBSITE: www.rpeotta.com.br				