

MEMORIAL DESCRITIVO

A VEDAÇÃO SERÁ EM BLOCO DE CONCRETO APARENTE, OU FOLHAS MODULADAS DE MADEIRITE OU EM LAJOTA.

FORRO EM LAMBRI DE MADEIRA OU DE PVC, NA SALA DOS ENGENHEIROS; SALA DE REUNIÕES, RECEPÇÃO E SALA TÉCNICA. NOS VESTIÁRIOS O FORRO SERÁ EM PVC.

O PISO SERÁ CIMENTADO OU DE CERÂMICA DE BAIXO VALOR.

AS ESQUADRIAS SERÃO EM FERRO DA MARCA SASAZAKI OU ULLIAN.


A TELHA SERÁ DE FIBROCIMENTO COM INCLINAÇÃO DE 20% (REFERÊNCIA FIBROTEX INCLINAÇÃO MÍNIMA 15%)

AS PORTAS SERÃO DE MADEIRA.


PERGOLA SERÁ EXECUTADA EM MADEIRA.

ÁREA = 131,67M²


ÁREA CONSIDERANDO PROJEÇÃO DO TELHADO = 173,02M²

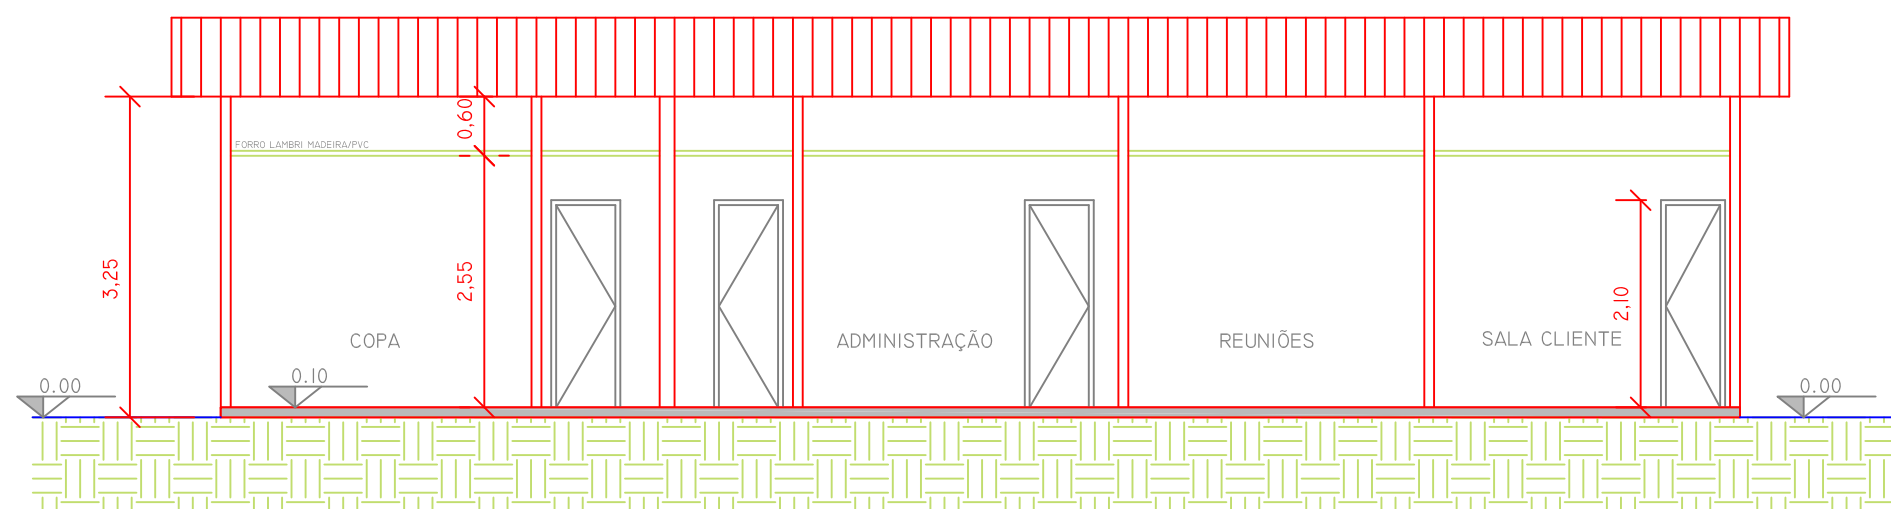

CORTE BB
ESC.1:75

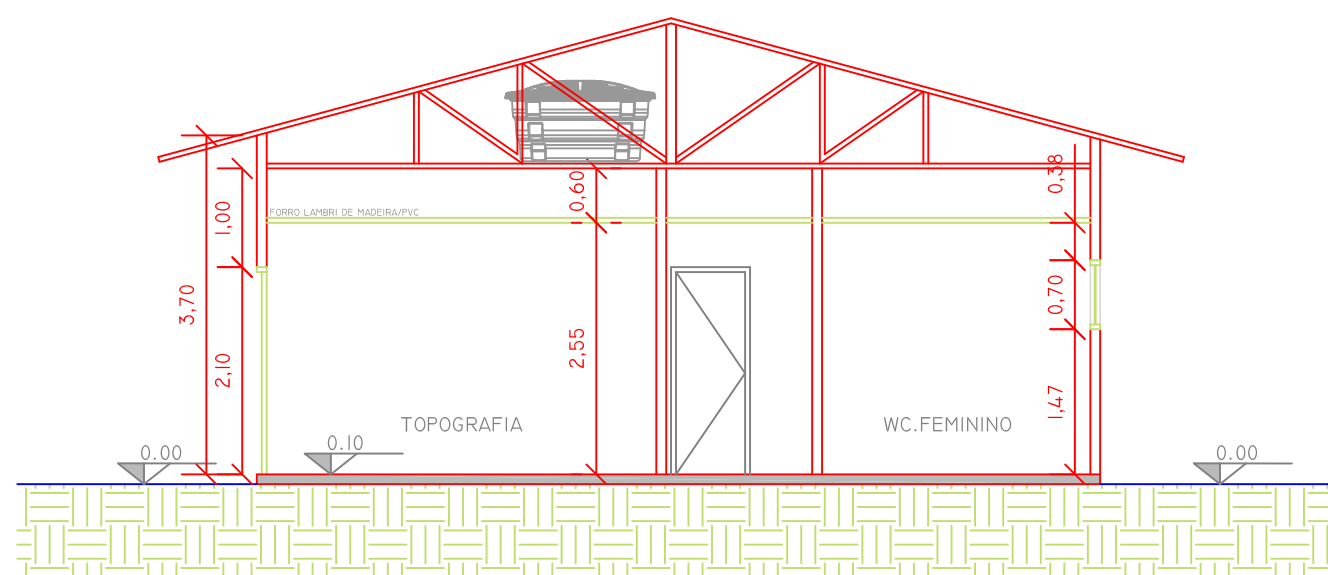

CORTE AA
ESC.1:75

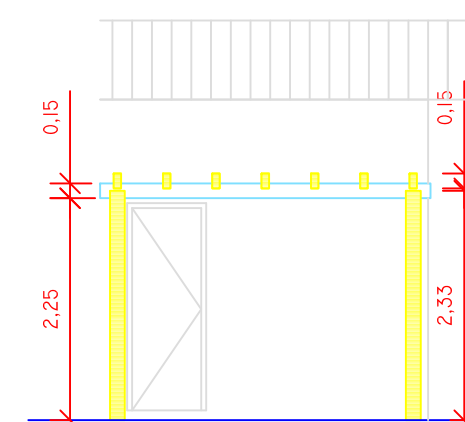

ELEVAÇÃO PERGOLADO
ESC.1:75