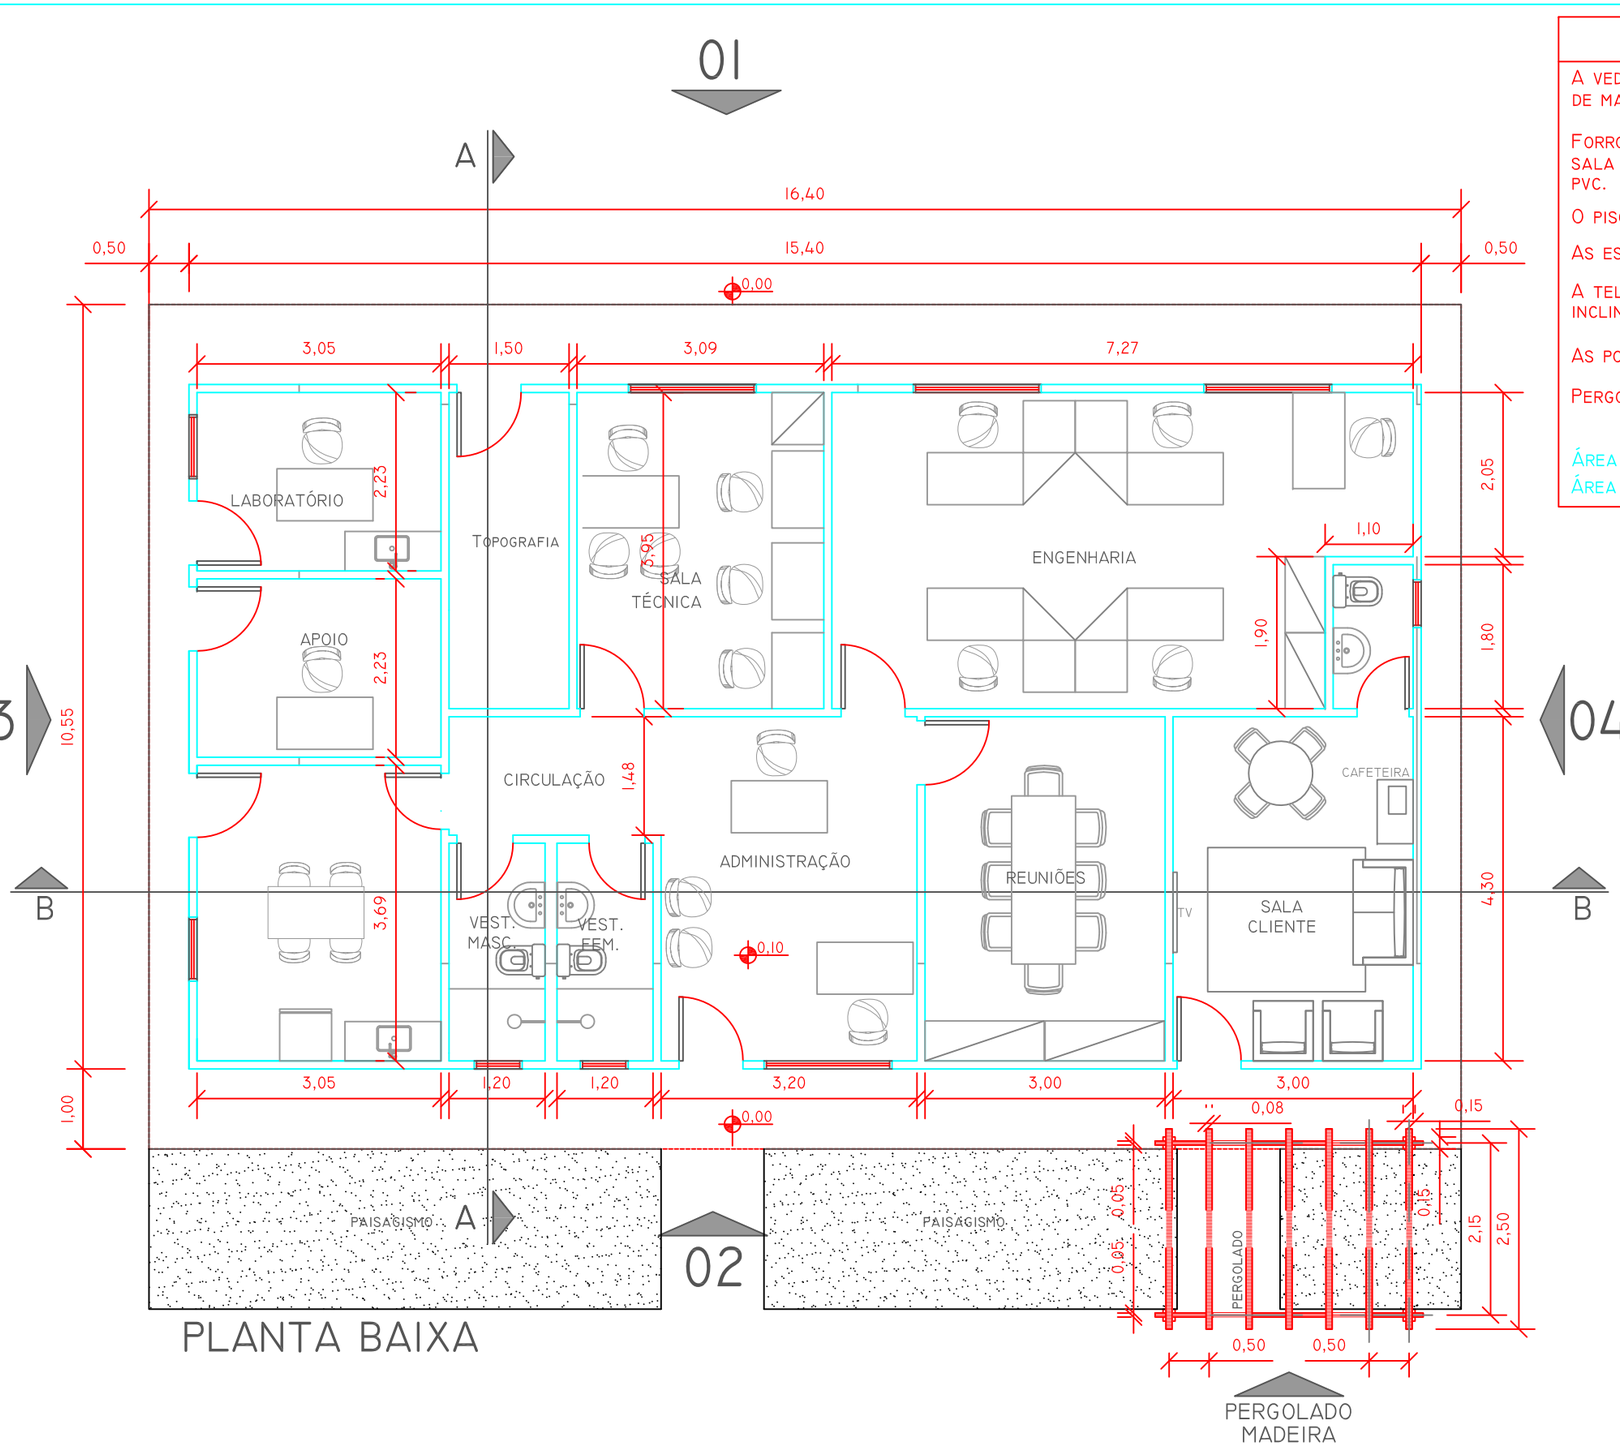

MEMORIAL DESCRITIVO

A VEDAÇÃO SERÁ EM BLOCO DE CONCRETO APARENTE, OU FOLHAS MODULADAS DE MADEIRITE OU EM LAJOTA.

FORRO EM LAMBRI DE MADEIRA OU DE PVC, NA SALA DOS ENGENHEIROS; SALA DE REUNIÕES, RECEPÇÃO E SALA TÉCNICA. NOS VESTIÁRIOS O FORRO SERÁ EM PVC.

O PISO SERÁ CIMENTADO OU DE CERÂMICA DE BAIXO VALOR.

AS ESQUADRIAS SERÃO EM FERRO DA MARCA SASAZAKI OU ULLIAN.

A TELHA SERÁ DE FIBROCIMENTO COM INCLINAÇÃO DE 20% (REFERÊNCIA FIBROTEX INCLINAÇÃO MÍNIMA 15%)

AS PORTAS SERÃO DE MADEIRA.

PERGOLA SERÁ EXECUTADA EM MADEIRA.

ÁREA = 131,67M²

ÁREA CONSIDERANDO PROJEÇÃO DO TELHADO = 173,02M²

alphaville

CANTEIRO DE OBRAS COM ESPAÇO CLIENTE

PLANTA

Esc.: 1:75