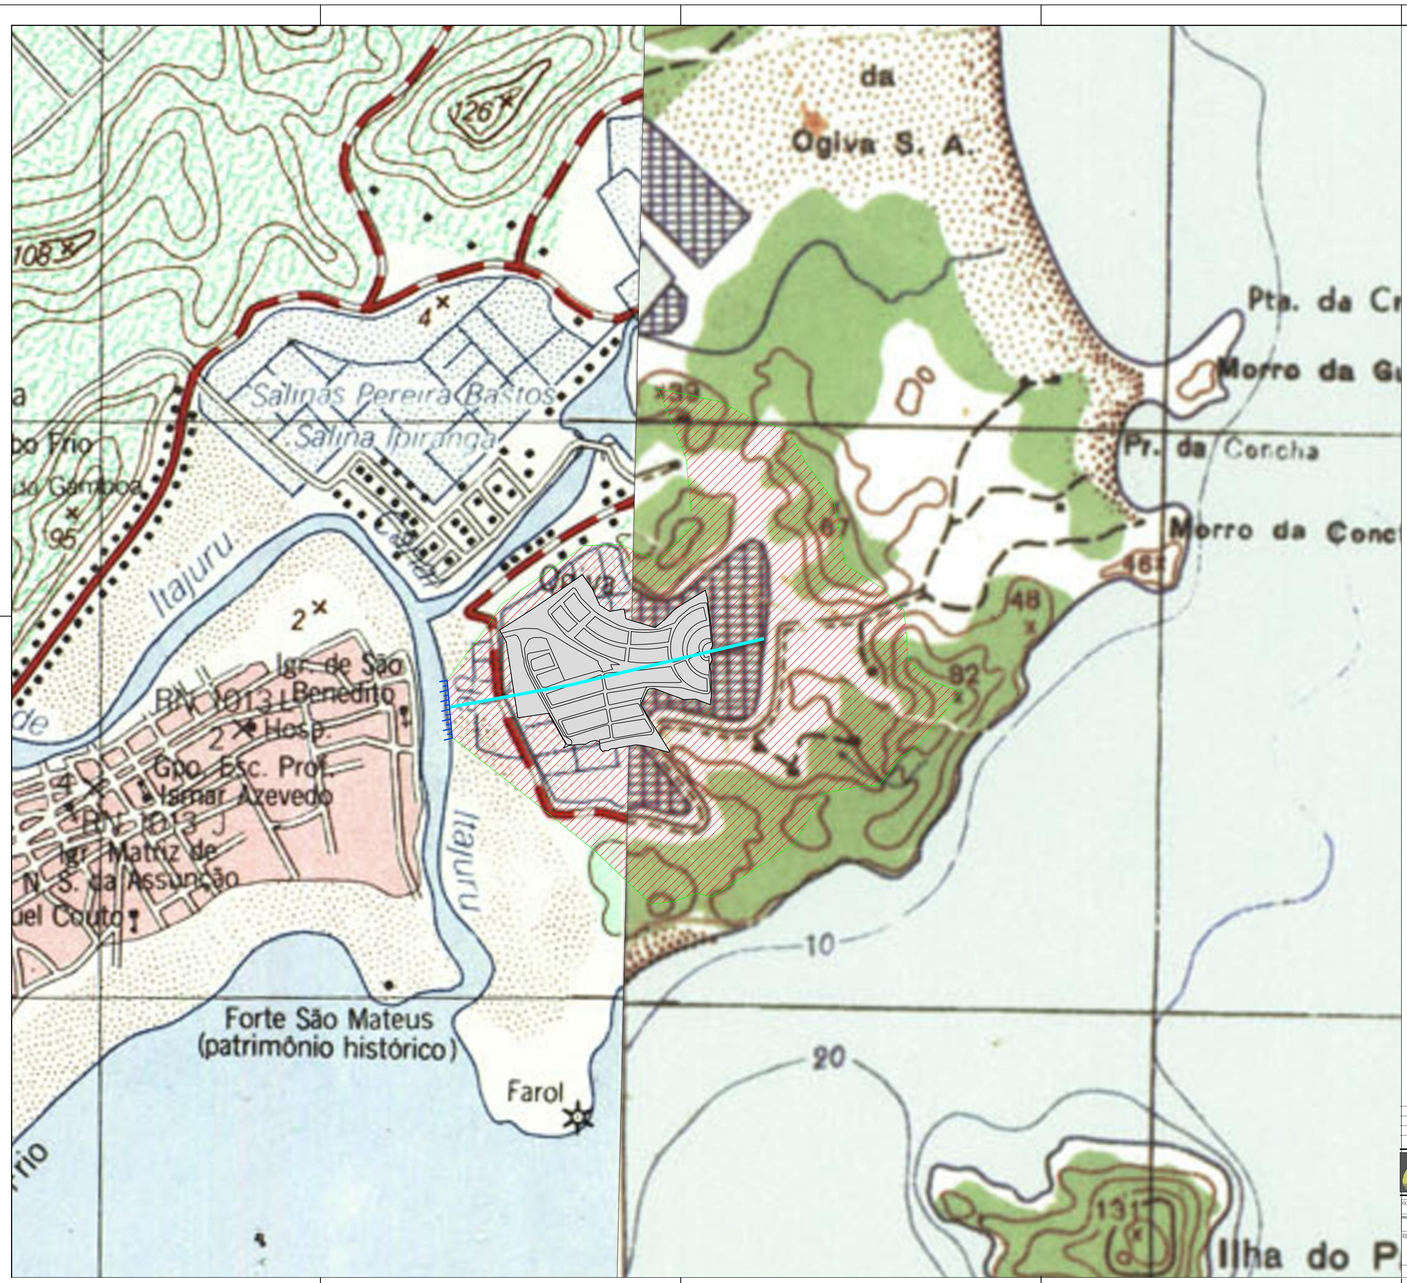

LEGENDA

- CANAIS EXISTENTES
- ÁREA OCUPADA PELO EMPREENDIMENTO
- BACIA DE CONTRIBUIÇÃO
- SECÇÃO DE ESTUDO

ÁREA DA BACIA DE CONTRIBUIÇÃO = 1681751,55m²

NOTAS

PLANTA GERADA À PARTIR DE CARTA DO IBGE ESCALA 1:50.000

REVISÃO	DATA	DESCRIÇÃO
00	07.06.2013	ESTUDO HIDROLOGICO - BACIA DE CONTRIBUIÇÃO

OBRAP ENGENHARIA
Av. Lins de Vasconcelos, nº 3282 - Cj.54
Vila Mariana - São Paulo - SP - CEP 04.112-002
TEL.: (55) 11 2385-7685 / 11 2386-7685
Site: www.obrapprojetos.com.br
e-mail: contato@obrapprojetos.com.br

alphaville

CLIENTE:	ALPHAVILLE URBANISMO S.A.
OBRA:	ESTUDO HIDROLÓGICO PARA CURSOS D'ÁGUA EXISTENTE LOTEAMENTO ALPHAVILLE - CABO FRIO - RJ
PROJETO:	ESTUDO HIDROLÓGICO
NOME DO ARQUIVO:	PRO 155-03-13-INF-EP-001-R00
FOLHA:	INF-01
ASSUNTO:	ESTUDO DE MADRIDRENAGEM BACIA DE CONTRIBUIÇÃO
ESC:	1:7500
DATA:	07/06/13
PROJETISTA:	EVANDRO
DESENHISTA:	EVANDRO
COLABORADOR:	
ESTUDO PRELIMINAR	REVISÃO: 00
ENG.RESPONSÁVEL:	ENG°. GIOVANI ELIAS DA MATA