


VISTA A  
ESC: 1/50

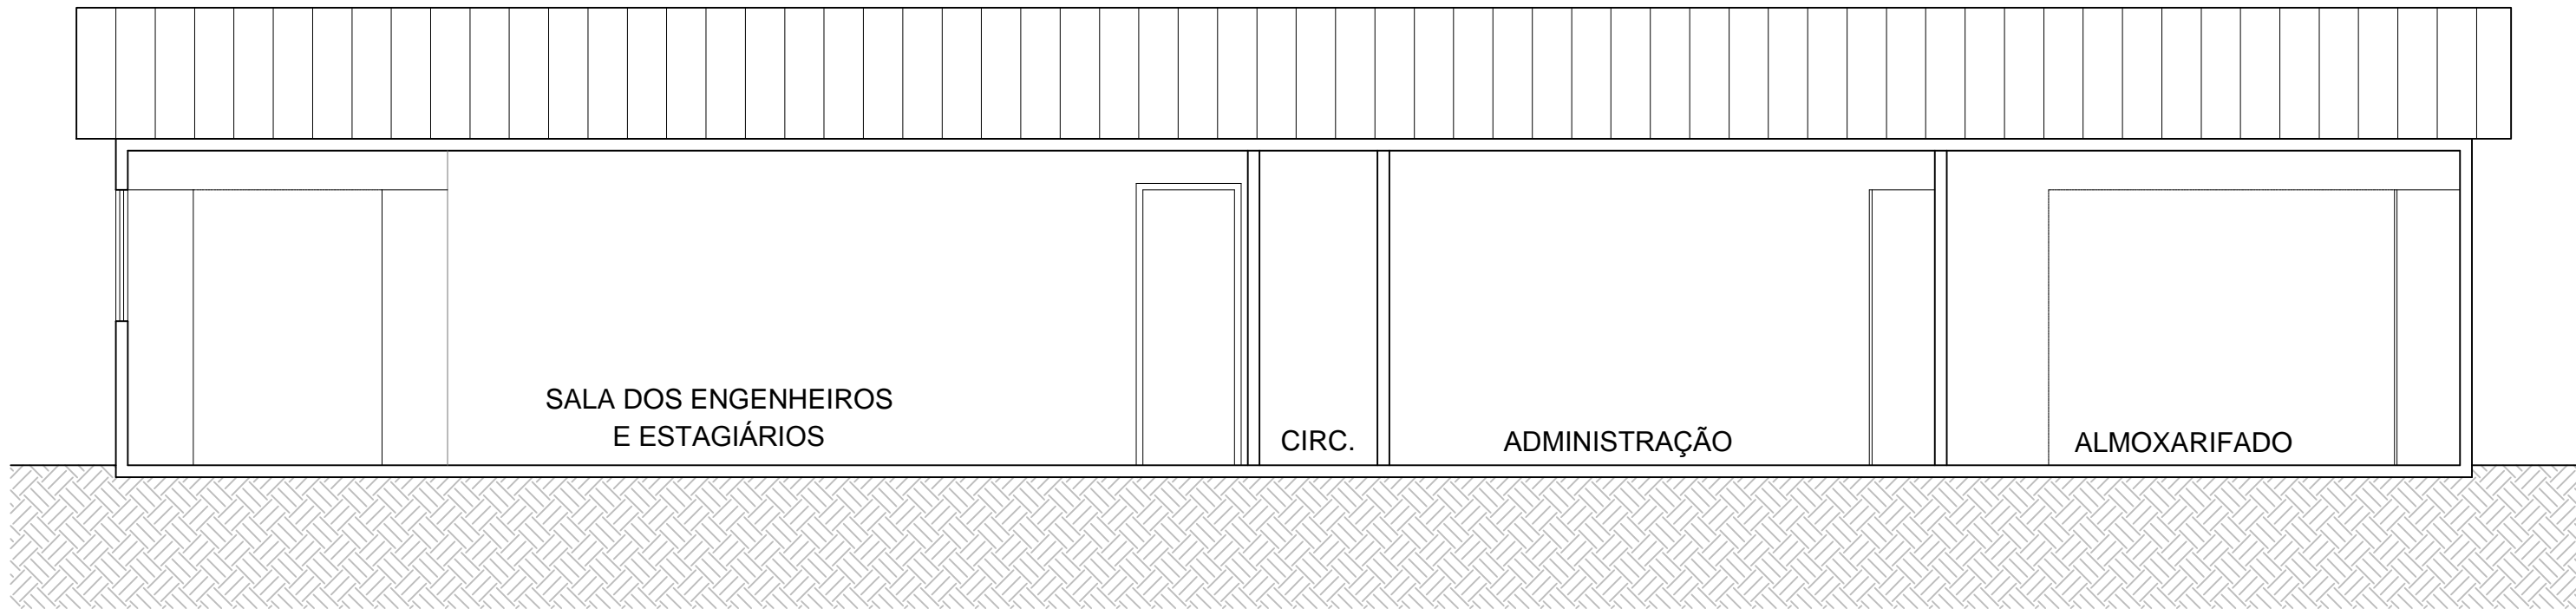

CORTE AA  
ESC: 1/50

PROJETO PARA INSTALAÇÃO DE ESCRITÓRIO DE  
OBRA DO COMPLEXO IMOBILIÁRIO HOTELEIRO  
ESPORTIVO, SITUADO EM SECRETÁRIO NO DISTRITO  
DE PETRÓPOLIS – RJ

ESCALA	INDICADA	5/6	VISTA A E CORTE AA
DATA	FEVEREIRO / 2013		

O PROPRIETÁRIO \_\_\_\_\_

O AUTOR DO PROJETO (PRPA) \_\_\_\_\_

O RESPONSÁVEL PELA EXECUÇÃO DA OBRA (PREO) \_\_\_\_\_

Nº DO PROCESSO	OBSERVAÇÕES
----------------	-------------

VISTOS