


VISTA B
ESC: 1/50

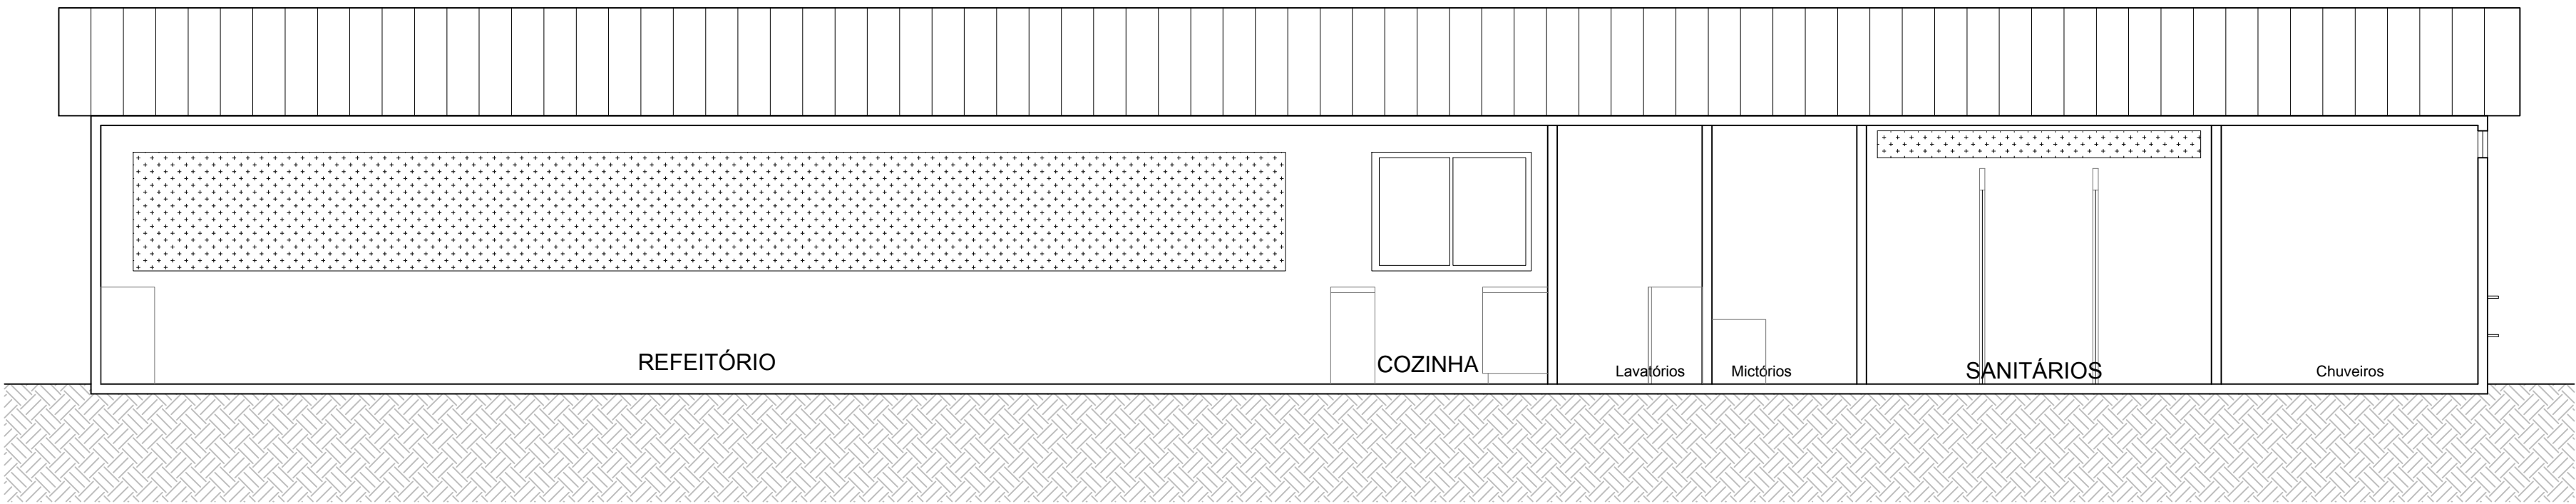

CORTE BB
ESC: 1/50

PROJETO PARA INSTALAÇÃO DE ESCRITÓRIO DE
OBRA DO COMPLEXO IMOBILIÁRIO HOTELEIRO
ESPORTIVO, SITUADO EM SECRETÁRIO NO DISTRITO
DE PETRÓPOLIS – RJ

ESCALA	INDICADA	6 / 6	VISTA B E CORTE BB
DATA	FEVEREIRO / 2013		

O PROPRIETÁRIO

O AUTOR DO PROJETO (PRPA)

O RESPONSÁVEL PELA EXECUÇÃO DA OBRA (PREO)

Nº DO PROCESSO	OBSERVAÇÕES
----------------	-------------

VISTOS