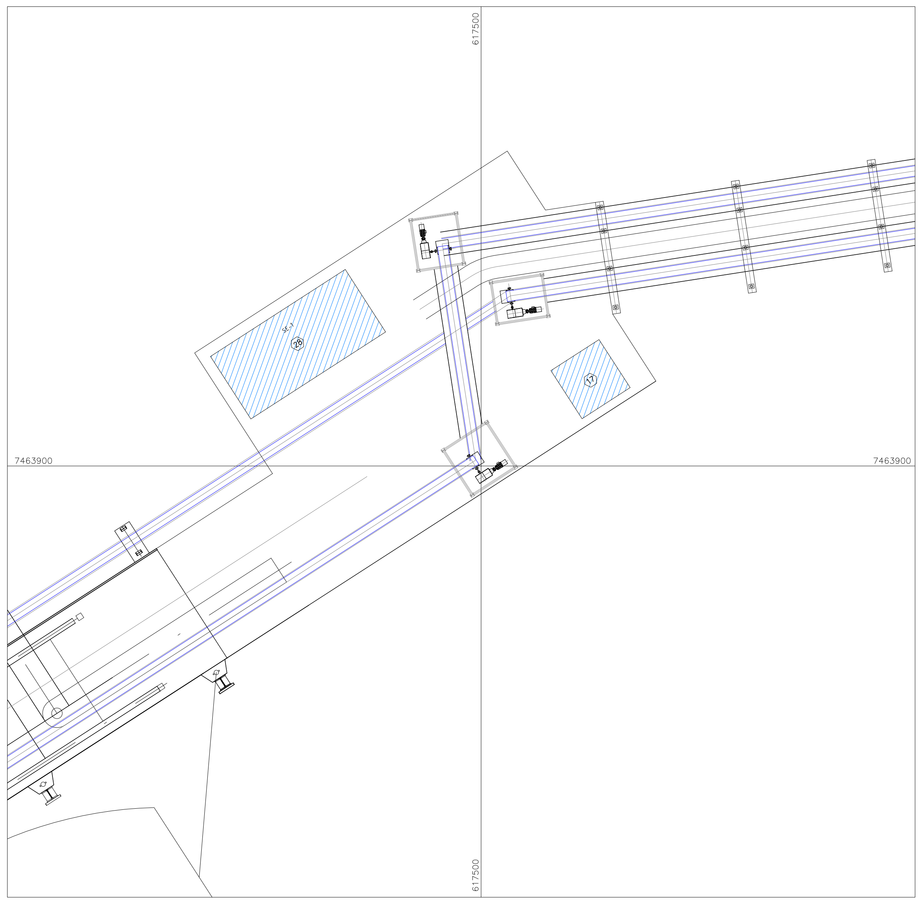

DETALHE "B"
ESCALA: 1/500

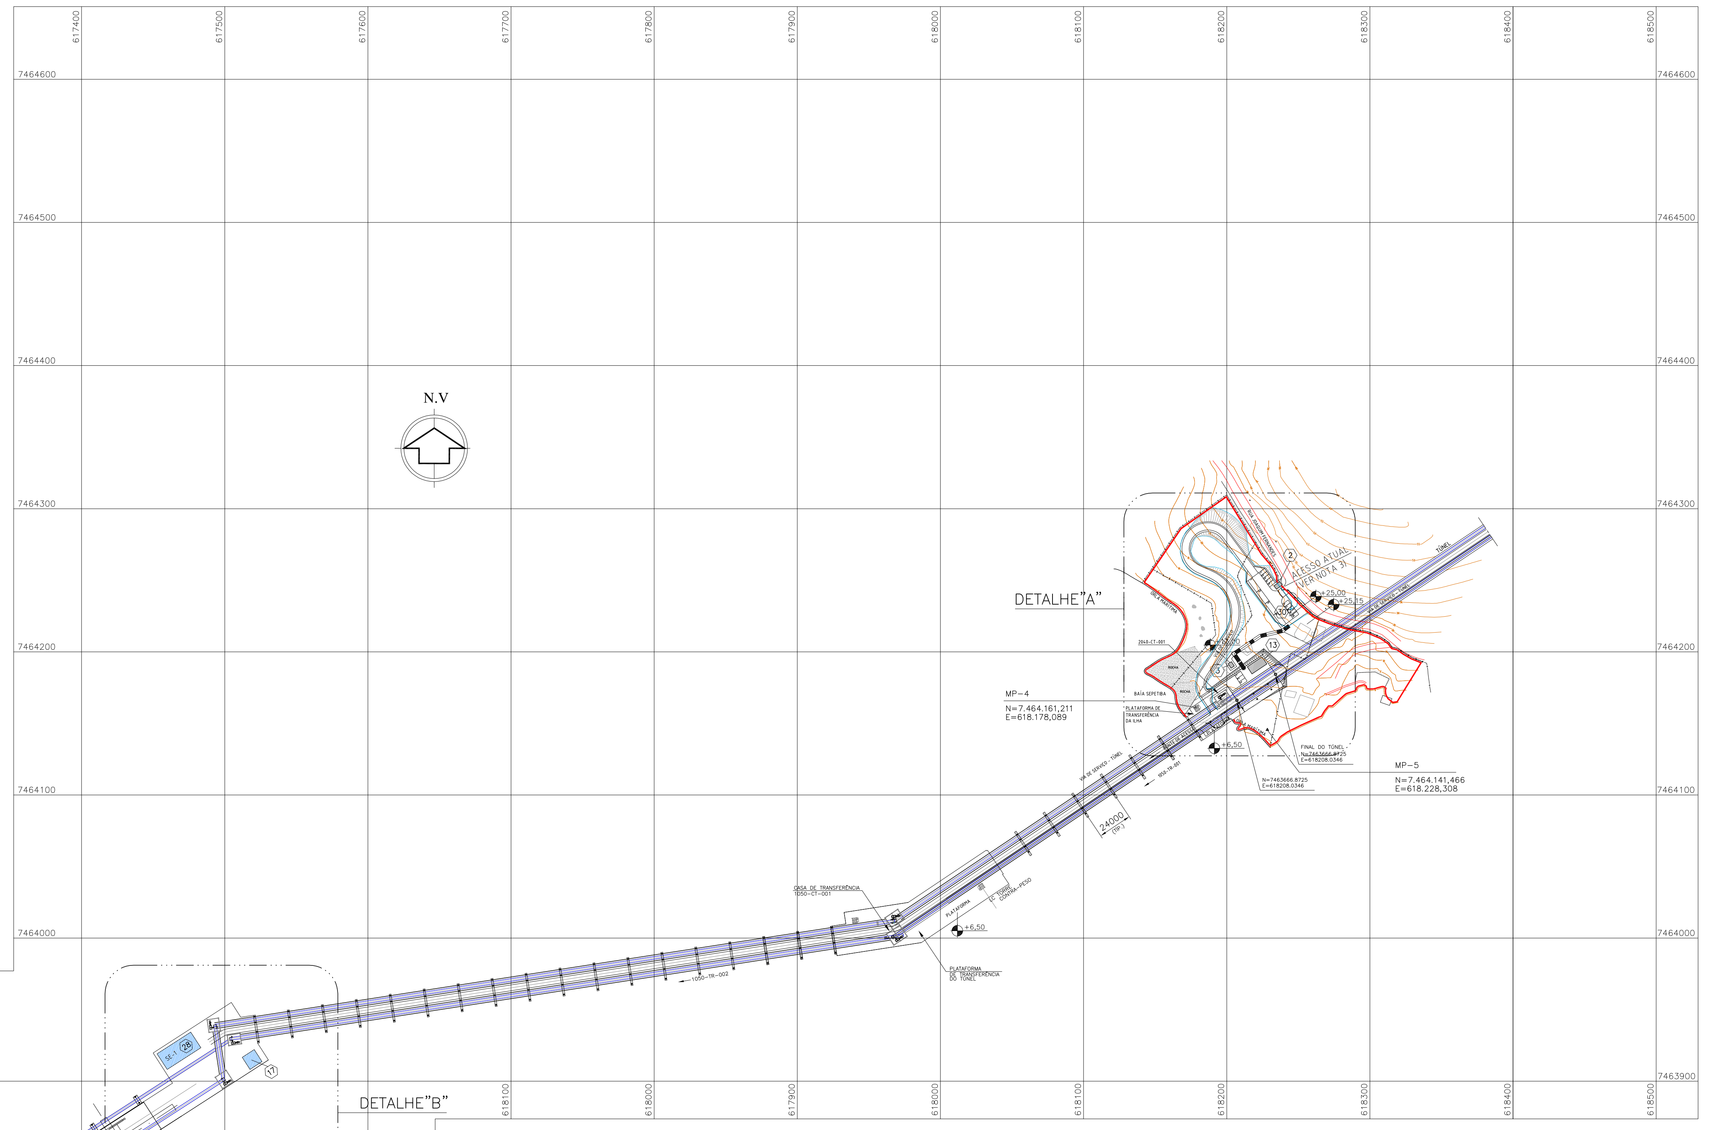
617450
617500
617600
617700
617800
617900
618000
618100
618200
618300
618400
618500
7464600
7464500
7464400
7464300
7464200
7464100
7464000
7463900
N.V
DETALHE"A"
DETALHE"B"
MP-4
N=7.464.161,211
E=618.178,089
MP-5
N=7.464.141,466
E=618.228,308
ACESSO AO PIER
VER NOTA 3)
ACESSO AO PIER
VER NOTA 3)
VIA DE SERVIÇO - TOMO
VIA DE SERVIÇO
RAMPA
RAMPA
PLATAFORMA DE TRANSFERÊNCIA DO TOMO
PLATAFORMA DE TRANSFERÊNCIA DO TOMO
FINAL DO TOMO
N=7463666,8125
E=618208,0346
N=7463666,8125
E=618208,0346
4,000
DW
+6,50
+6,50
+23,00
+23,00
+25,15
+25,15
+13,50
+14,50
+14,50
+4,50
+4,50
+4