


ANEXO

LEVANTAMENTO TOPOBATIMÉTRICO

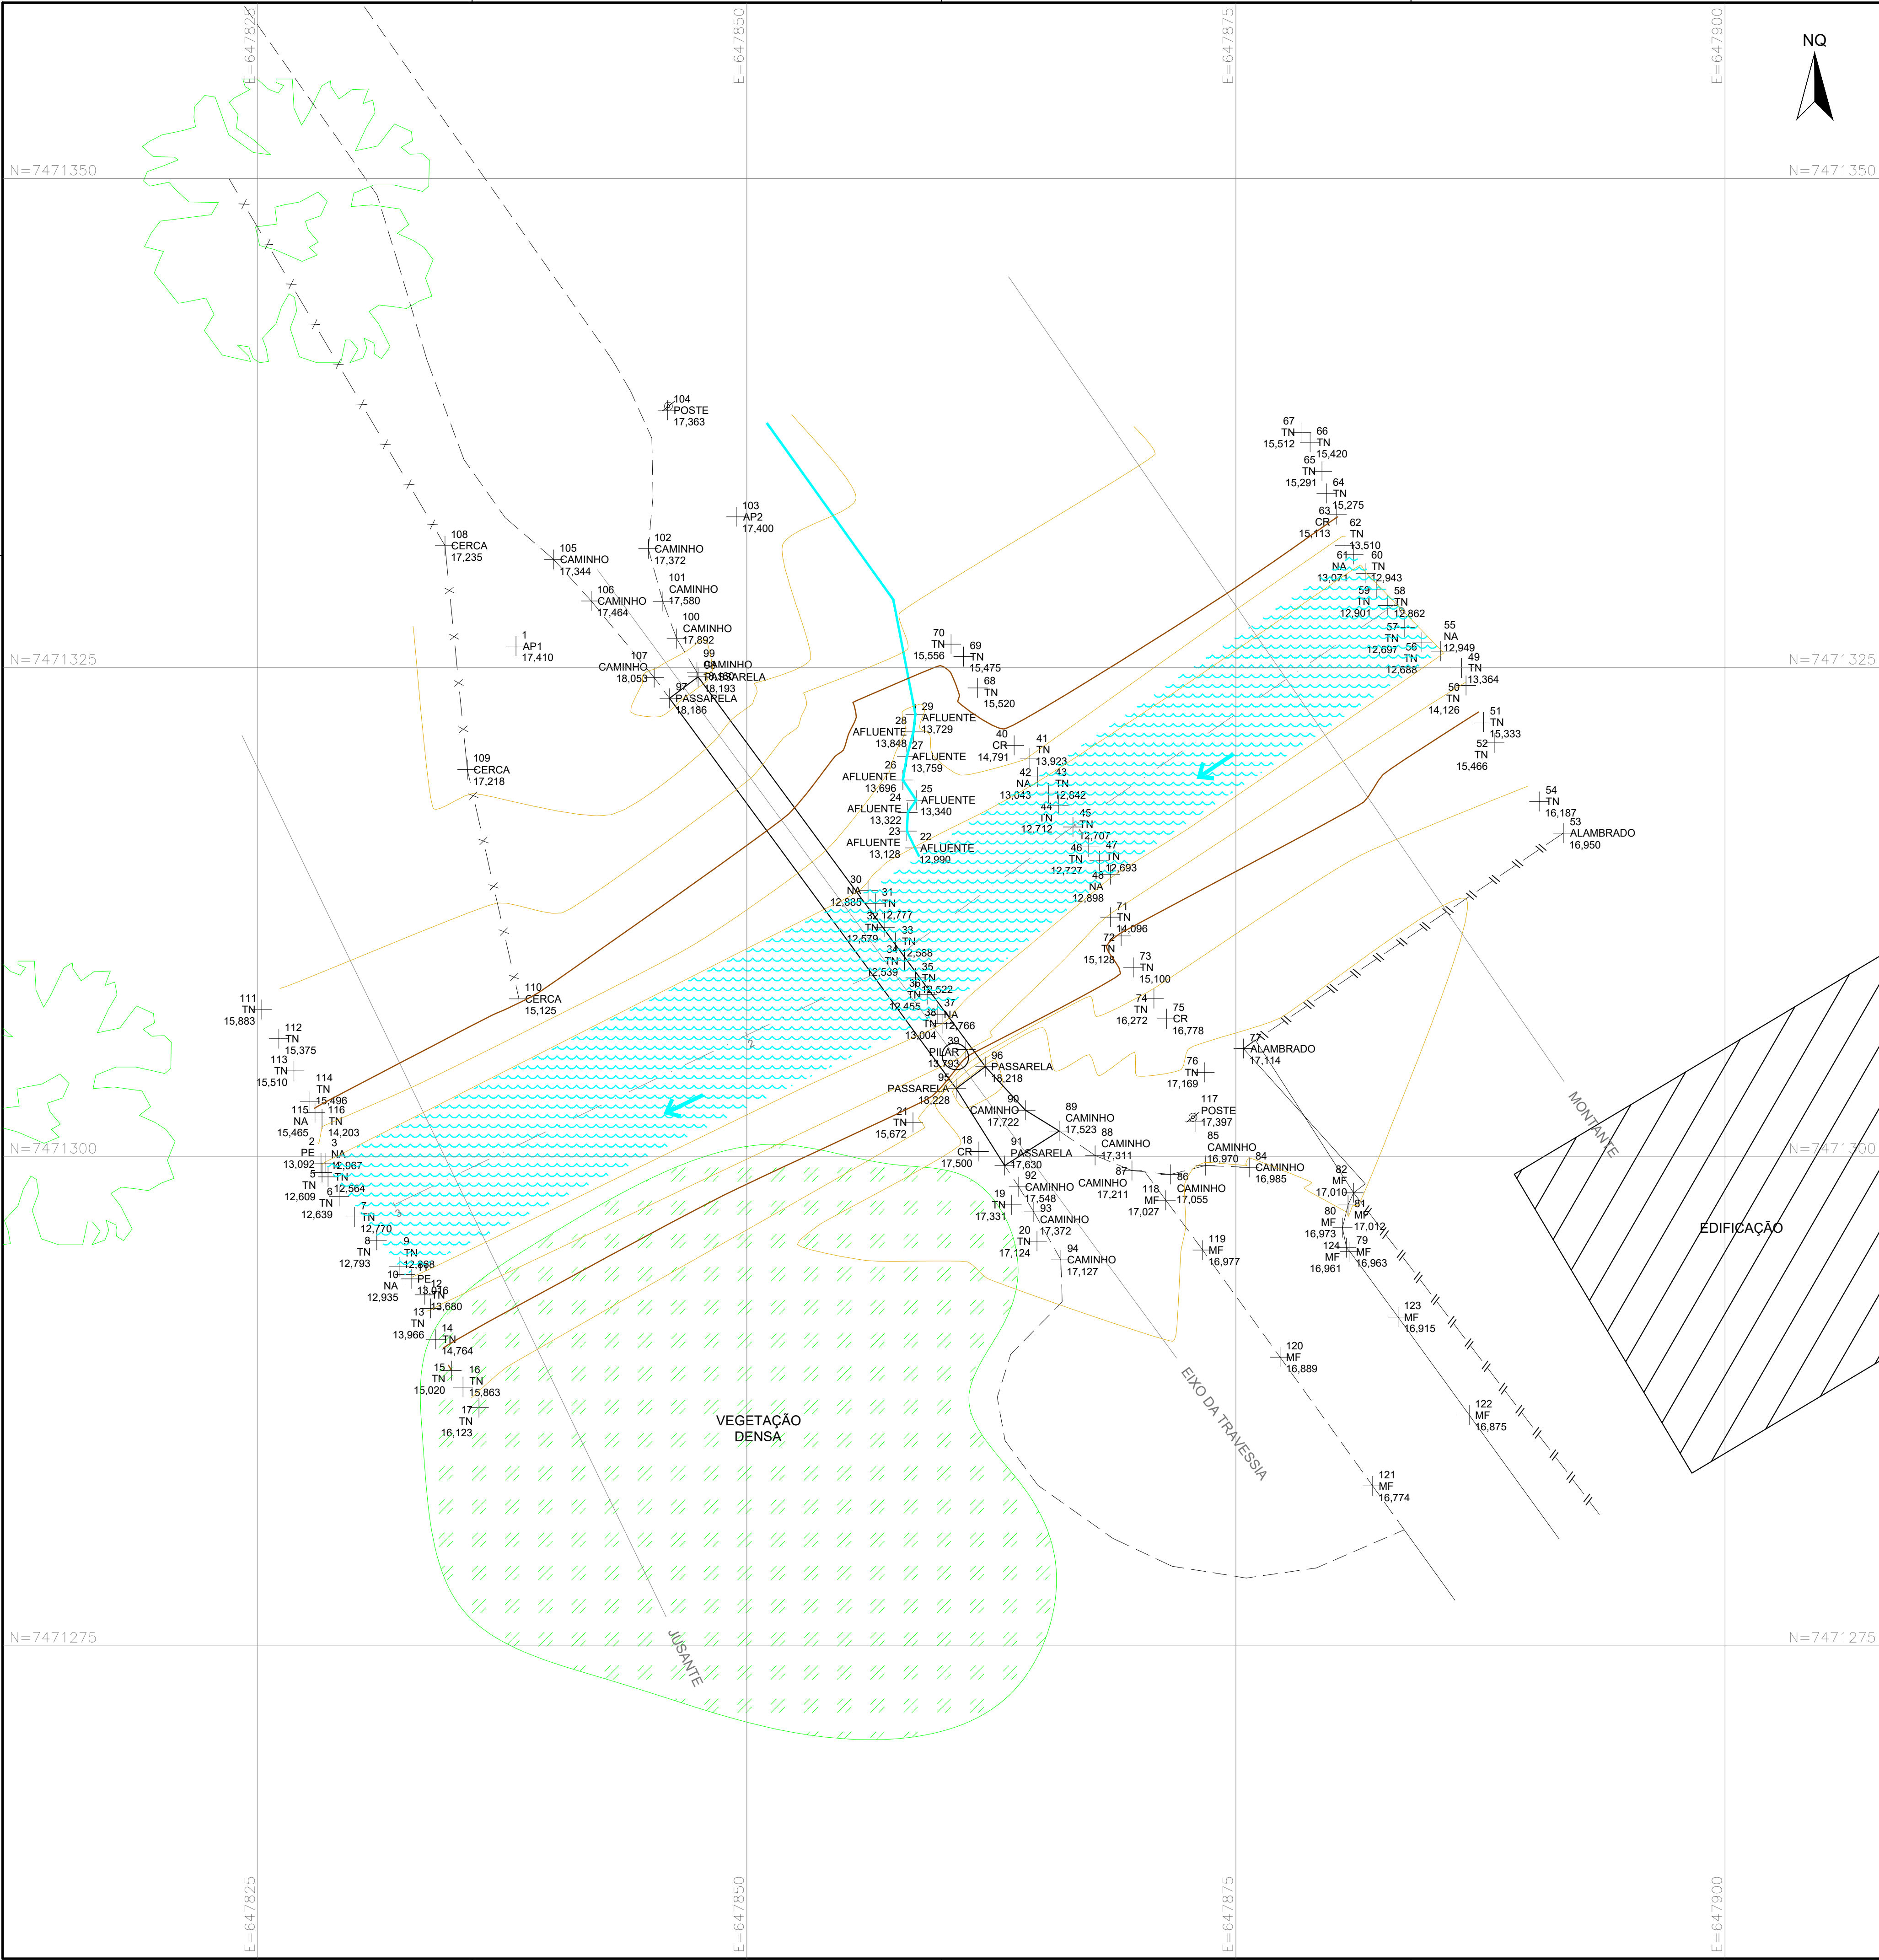

SISTEMA DE COORDENADAS PLANAS UTM

NQ

NV

NM

d

c

DATUM OFICIAL – SIRGAS2000

MERIDIANO CENTRAL 69 ° WGr

LATITUDE = 22°51'34,154"S

LONGITUDE = 67°33'31,634"W

UTM N = 7.471.312,313 m

UTM E = 647.861,078 m

K=Fator de Escala = 0,999868562

Data = 11/10/2021

c=convergência meridiana = -0°33'35,537"

d=declinação magnética = 7°13'40,836"W

ad=variação anual da declinação magnética = 0°13'24,060"W

LEGENDA

- + TN 885,881 PONTO COLETADO
- MEIO FIO
- CAMINHO
- x - x - CERCA
- w - w - GRADIL
- MURO
- PORTÃO
- ÁRVORE
- POSTE
- EDIFICAÇÃO
- CURVA DE NÍVEL
- ESTAQUEAMENTO

NOTAS


1 - MEDIDAS E COTAS EM METRO, SALVO ONDE INDICADO;

DOCUMENTOS DE REFERÊNCIA


1 - NBR 13.133




Projeto		
LEVANTAMENTO TOPOGRÁFICO		
Endereço		
RUA MAJOR JOSE TINOCO, 700 - CAMPO GRANDE - RIO DE JANEIRO - RJ		
Responsável pelo levantamento		
DANIEL AIELLO PRAES - CREA-RJ 2014107676		
Data		Escala
08/10/2021		1:250

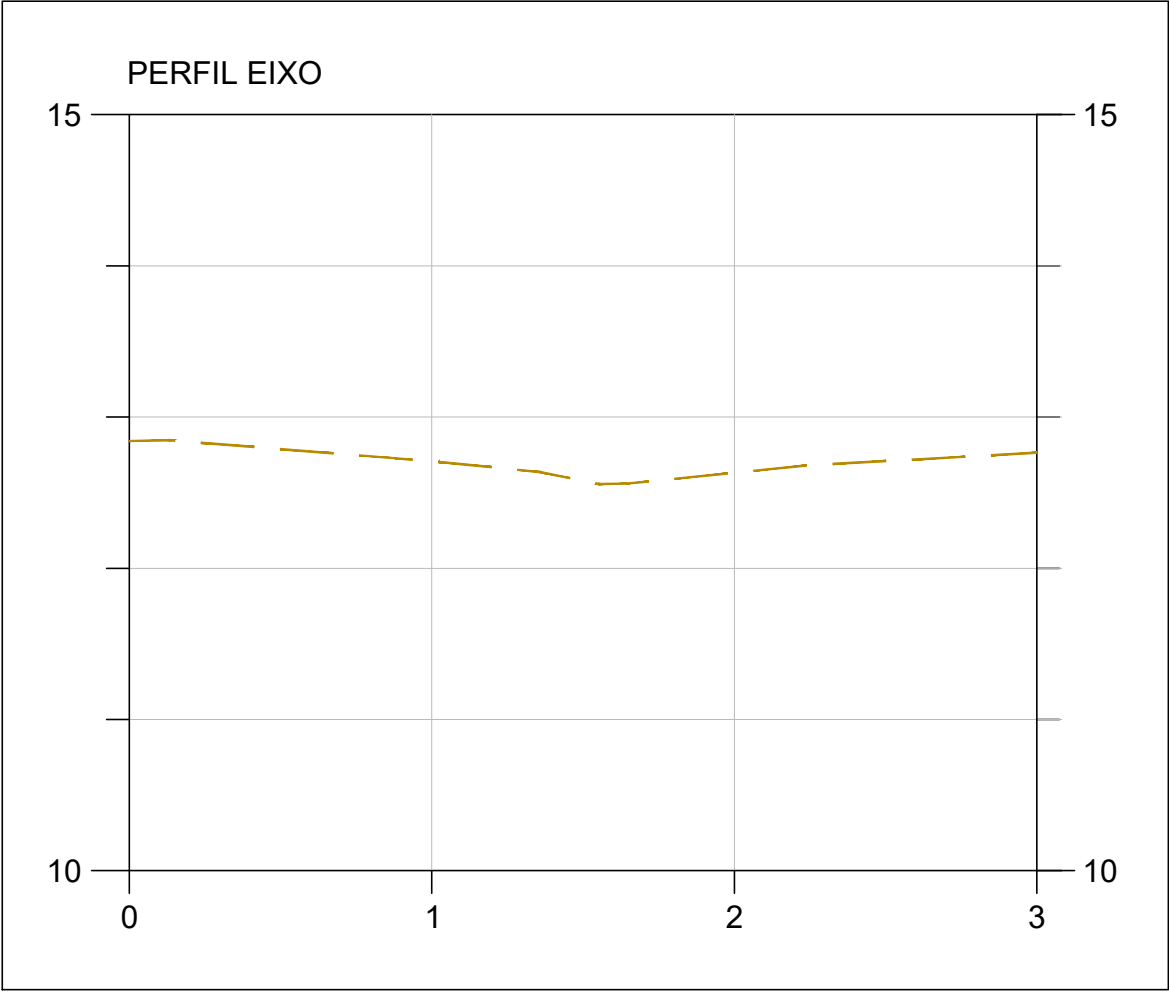


ESCALA
V - 1:500
H - 1:50

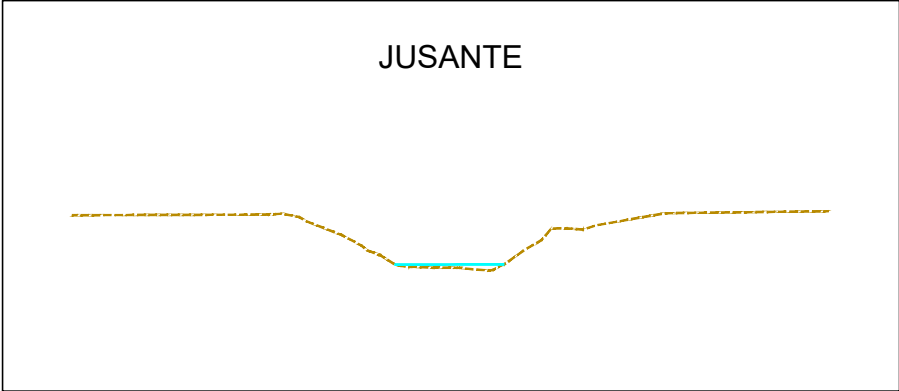

ESCALA 1:500

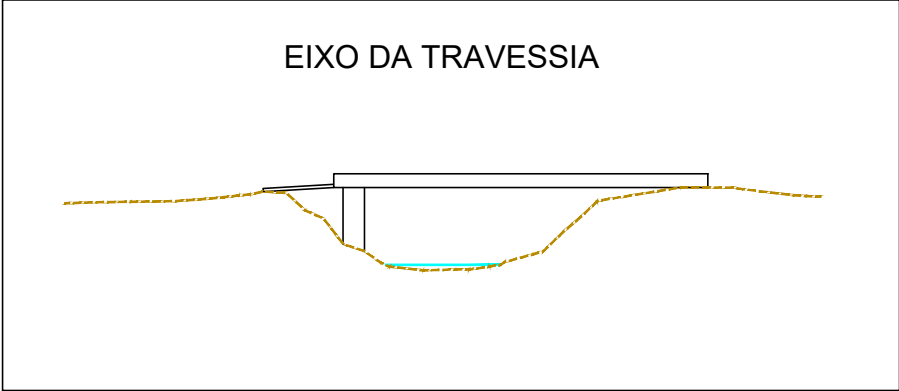

ESCALA 1:500

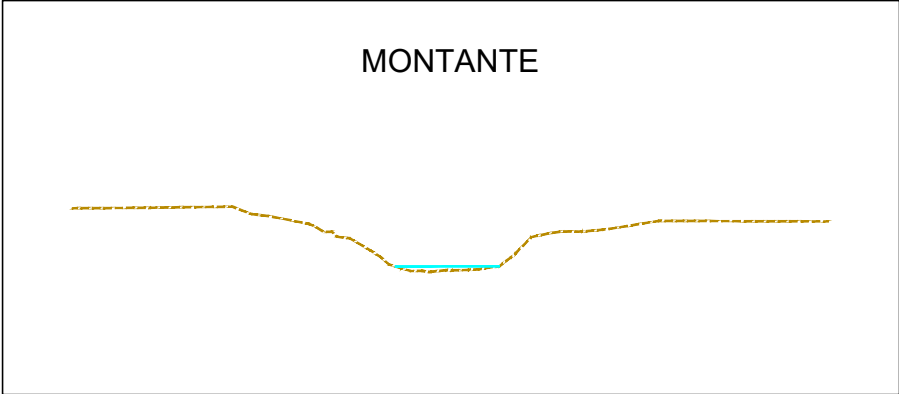

ESCALA 1:500



(21) 98831-0452

Projeto

PERFIL LONGITUDINAL SEÇÕES TRANSVERSAIS

Endereço

RUA MAJOR JOSE TINOCO, 700 - CAMPO GRANDE - RIO DE JANEIRO - RJ

Responsável pelo levantamento

DANIEL AIELLO PRAES - CREA-RJ 2014107676

Data

08/10/2021

Escala

INDICADA