

TABELA DE QUANTITATIVOS			
	ITENS	UND	QND
	ESPÉCIE VEGETAL TIPO ÁRVORE	UND	10
	ESPÉCIE VEGETAL TIPO PALMEIRA	UND	6
	PISO DE CONCRETO NATURAL	M²	146,63
	PISO DE CONCRETO COLORIDO	M²	243,15
	PISO DE SAIBRO	M²	70,96
	PISO DE BRITA	M²	245,77
	PISO DE INTERTRAVADO COLORIDO	M²	239,60
	PISO ASFALTICO PONTE	M²	581,32
	PISO ASFALTICO	M²	235,53
	CONJUNTO LIXEIRA RECICLADOS	UND	2
	BANCOS CONTÍNUOS DE JARDIM	UND	8
	SIMULADOR DE CAMINHADA TRIPLO - ACADEMIA 3ªIDADE	UND	1
	ESQUI TRIPLO CONJUGADO - ACADEMIA 3ªIDADE	UND	1
	ALONGADOR COM 3 ALTURAS CONJUGADO - ACADEMIA 3ª IDADE	UND	1
	ROTAÇÃO DIAGONAL DUPLA - ACADEMIA 3ªIDADE	UND	1
	ROTAÇÃO VERTICAL - ACADEMIA 3ª IDADE	UND	1
	PRESSÃO DE PERNAS TRIPLO - ACADEMIA 3ªIDADE	UND	1
	SIMULADOR DE REMO- ACADEMIA 3ªIDADE	UND	1
	MULTI-EXERCITADOR CONJUGADO 6 FUNÇÕES - ACADEMIA 3ªIDADE	UND	1
	GANGORRA COM 2 PRANCHAS	UND	1
	ESCALADA VERTICAL E HORIZONTAL	UND	1
	GIRA-GIRA 4 LUGARES	UND	1
	BALANÇO MULTIUSO	UND	1
	CONJUNTO DE MESA DE PIQUINIQUE COM 2 BANCOS	UND	4

NOTAS:

R-01	x	x
Emissão	Data	Descrição

 **instituto estadual do ambiente**

 **Secretaria do Ambiente e Sustentabilidade**

 **GOVERNO DO ESTADO RIO DE JANEIRO**

GOVERNO DO ESTADO DO RIO DE JANEIRO
SECRETARIA DE ESTADO DO AMBIENTE E SUSTENTABILIDADE
INSTITUTO ESTADUAL DO AMBIENTE

PROJETO BÁSICO DE CONSTRUÇÃO DE PONTE E URBANIZAÇÃO NO RIO BARREIRO, RUA MAJOR JOSÉ TINOCO, CAMPO GRANDE - RJ.

PLANTA DE URBANIZAÇÃO PROJETO BÁSICO		FOLHA 01/04
DATA 30/11/2021	AUTOR/IDENT. JOÃO ROCHA / A 54052-8	NÚMERO DO DESENHO DRM-BHGD-PRJ-RBA-IEA-0-A002
		ESCALA 1/500

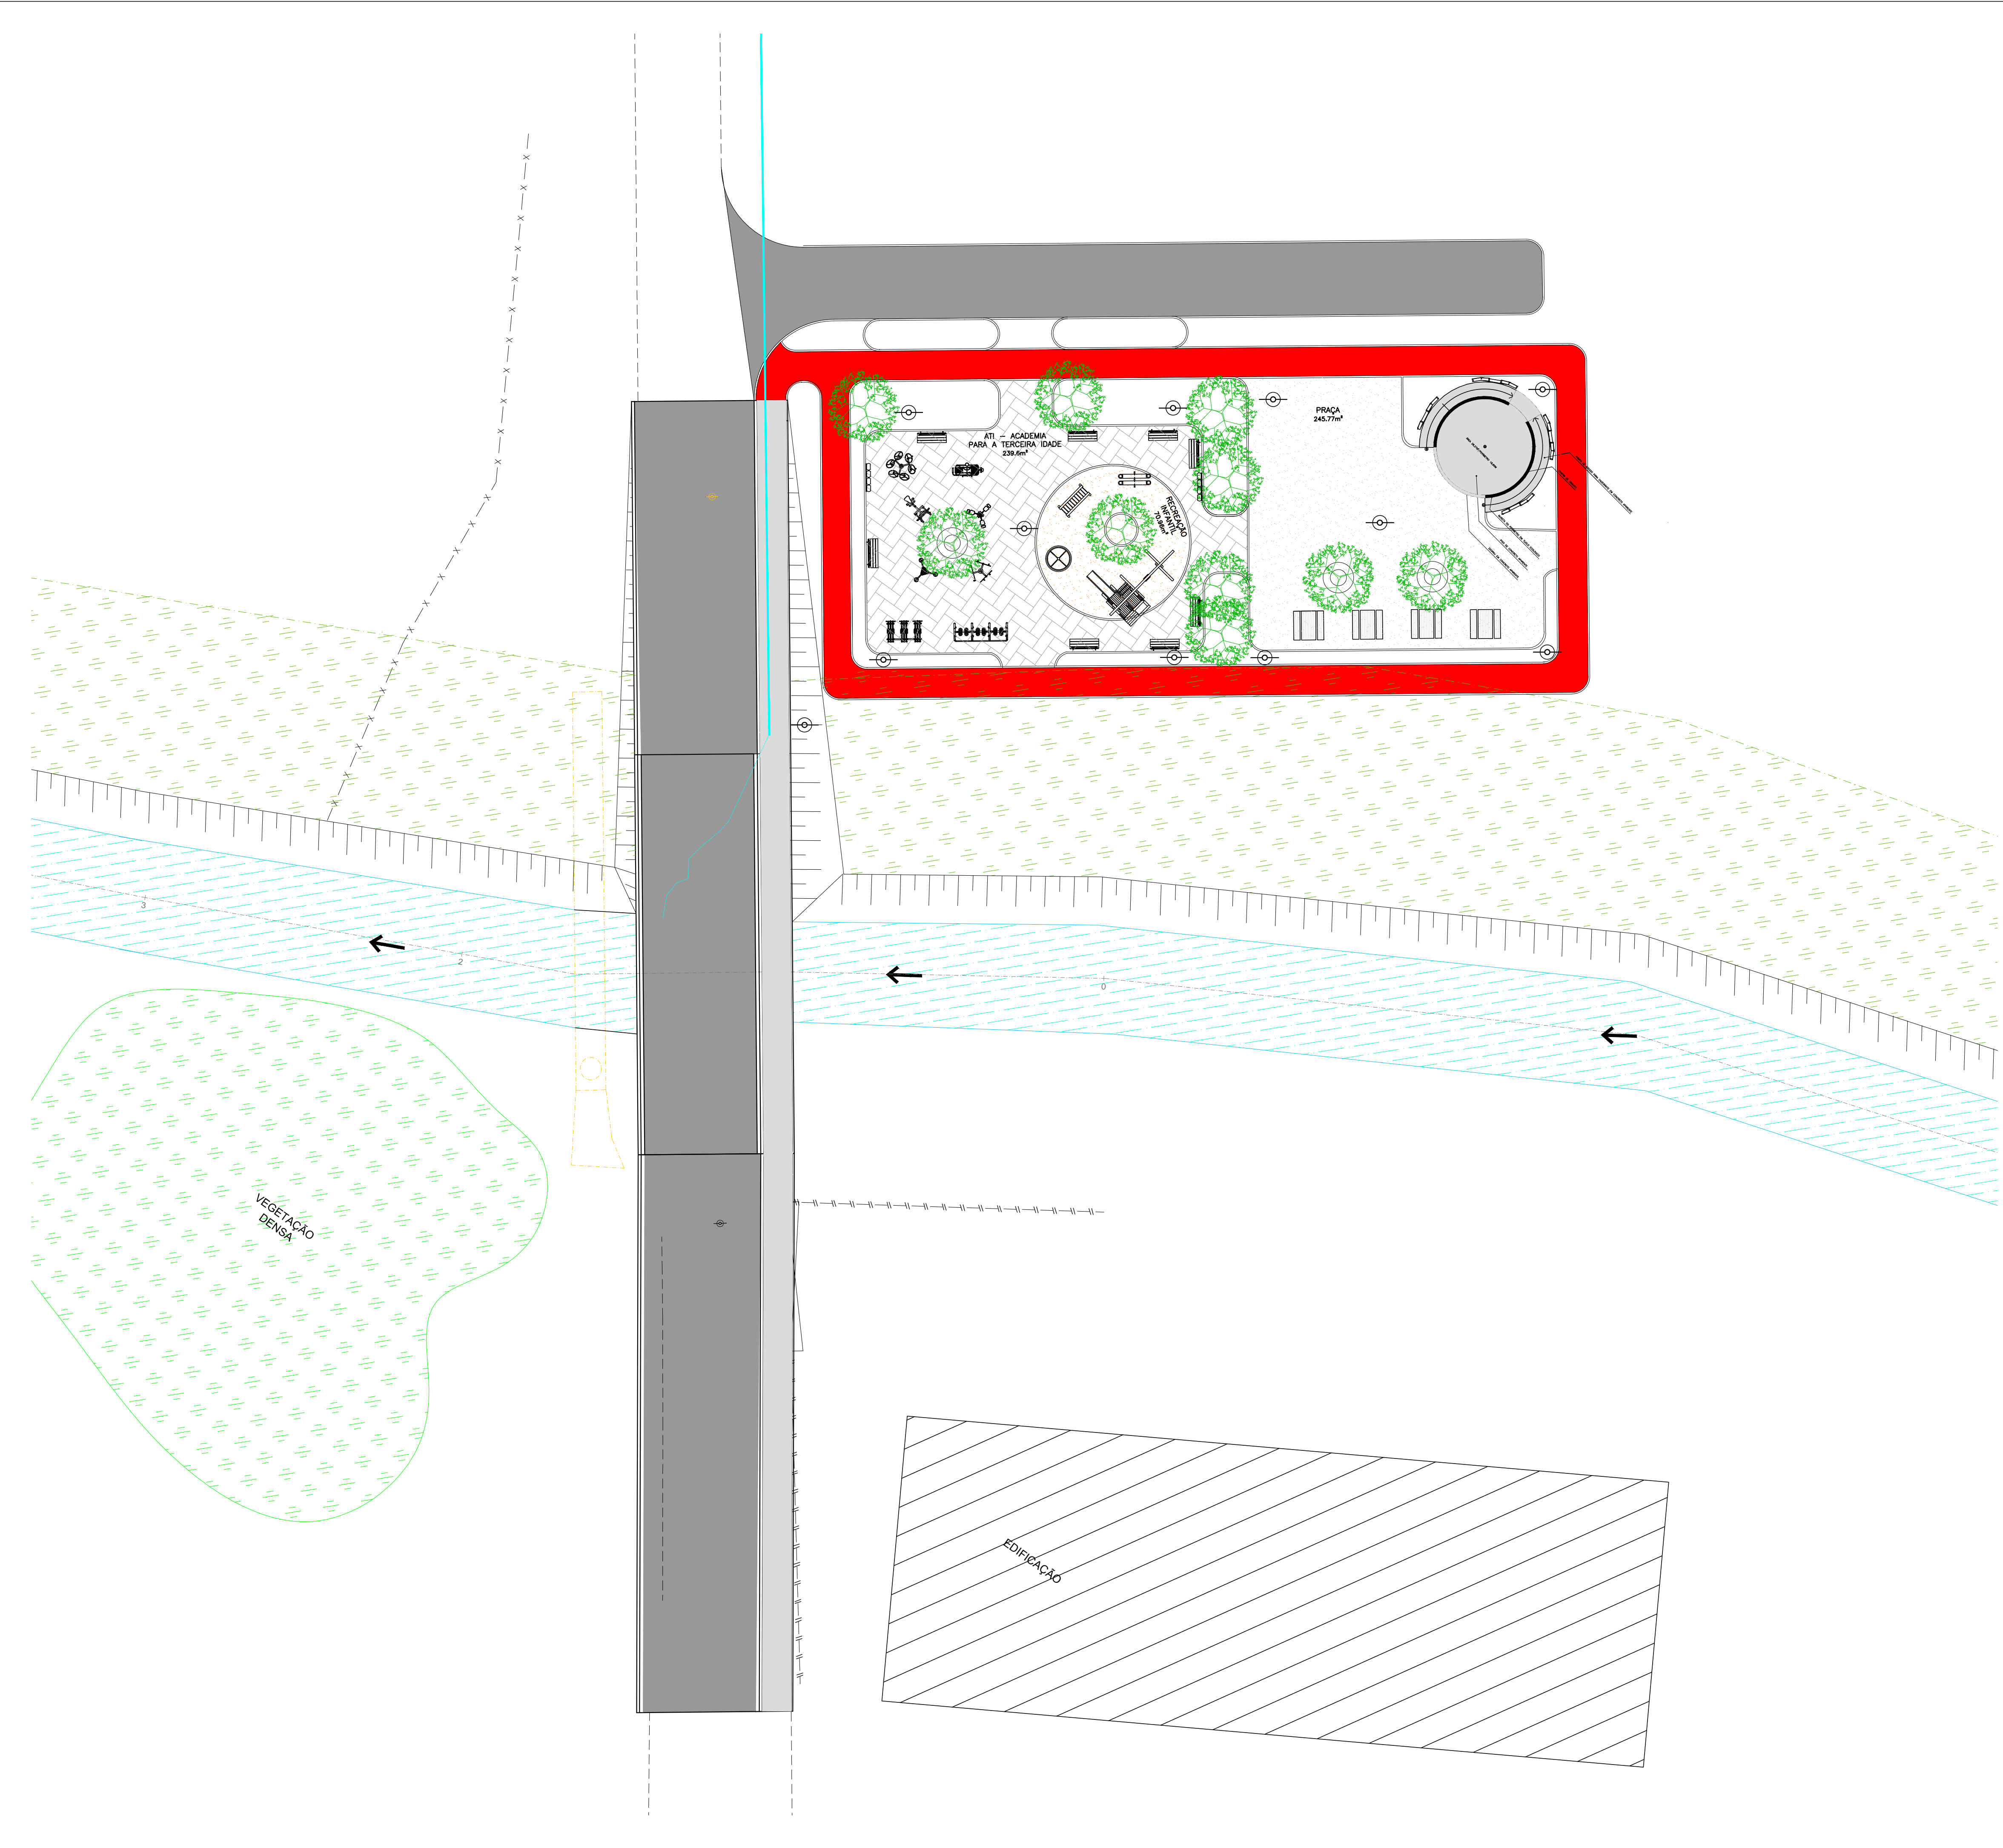




TABELA DE QUANTITATIVOS			
	ITENS	UND	QND
	ESPÉCIE VEGETAL TIPO ÁRVORE	UND	10
	ESPÉCIE VEGETAL TIPO PALMEIRA	UND	6
	PISO DE CONCRETO NATURAL	M²	146,63
	PISO DE CONCRETO COLORIDO	M²	243,15
	PISO DE SAIBRO	M²	70,96
	PISO DE BRITA	M²	245,77
	PISO DE INTERTRAVADO COLORIDO	M²	239,60
	PISO ASFALTICO PONTE	M²	581,32
	PISO ASFALTICO	M²	235,53
	CONJUNTO LIXEIRA RECICLADOS	UND	2
	BANCOS CONTÍNUOS DE JARDIM	UND	8
	SIMULADOR DE CAMINHADA TRIPLO - ACADEMIA 3ªIDADE	UND	1
	ESQUI TRIPLO CONJUGADO - ACADEMIA 3ªIDADE	UND	1
	ALONGADOR COM 3 ALTURAS CONJUGADO - ACADEMIA 3ª IDADE	UND	1
	ROTAÇÃO DIAGONAL DUPLA - ACADEMIA 3ªIDADE	UND	1
	ROTAÇÃO VERTICAL - ACADEMIA 3ª IDADE	UND	1
	PRESSÃO DE PERNAS TRIPLO - ACADEMIA 3ªIDADE	UND	1
	SIMULADOR DE REMO- ACADEMIA 3ªIDADE	UND	1
	MULTI-EXERCITADOR CONJUGADO 6 FUNÇÕES - ACADEMIA 3ªIDADE	UND	1
	GANGORRA COM 2 PRANCHAS	UND	1
	ESCALADA VERTICAL E HORIZONTAL	UND	1
	GIRA-GIRA 4 LUGARES	UND	1
	BALANÇO MULTIUSO	UND	1
	CONJUNTO DE MESA DE PIQUINIQUE COM 2 BANCOS	UND	4

NOTAS:

R-01	x	x
Emissão	Data	Descrição

 **instituto estadual
do ambiente**

 **Secretaria do
Ambiente e
Sustentabilidade**



GOVERNO DO ESTADO DO RIO DE JANEIRO
SECRETARIA DE ESTADO DO AMBIENTE E SUSTENTABILIDADE
INSTITUTO ESTADUAL DO AMBIENTE

PROJETO BÁSICO DE CONSTRUÇÃO DE PONTE E URBANIZAÇÃO NO RIO BARREIRO, RUA MAJOR JOSÉ TINOCO, CAMPO GRANDE - RJ.

DETALHE PONTE

PROJETO BÁSICO

FOLHA

02/04

1/200

DATA
30/11/2021

AUTOR/IDENT.
JOÃO ROCHA / A 54052-8

NÚMERO DO DESENHO
DRM-BHGD-PRJ-RBA-IEA-0-A004

ESCALA
1/200

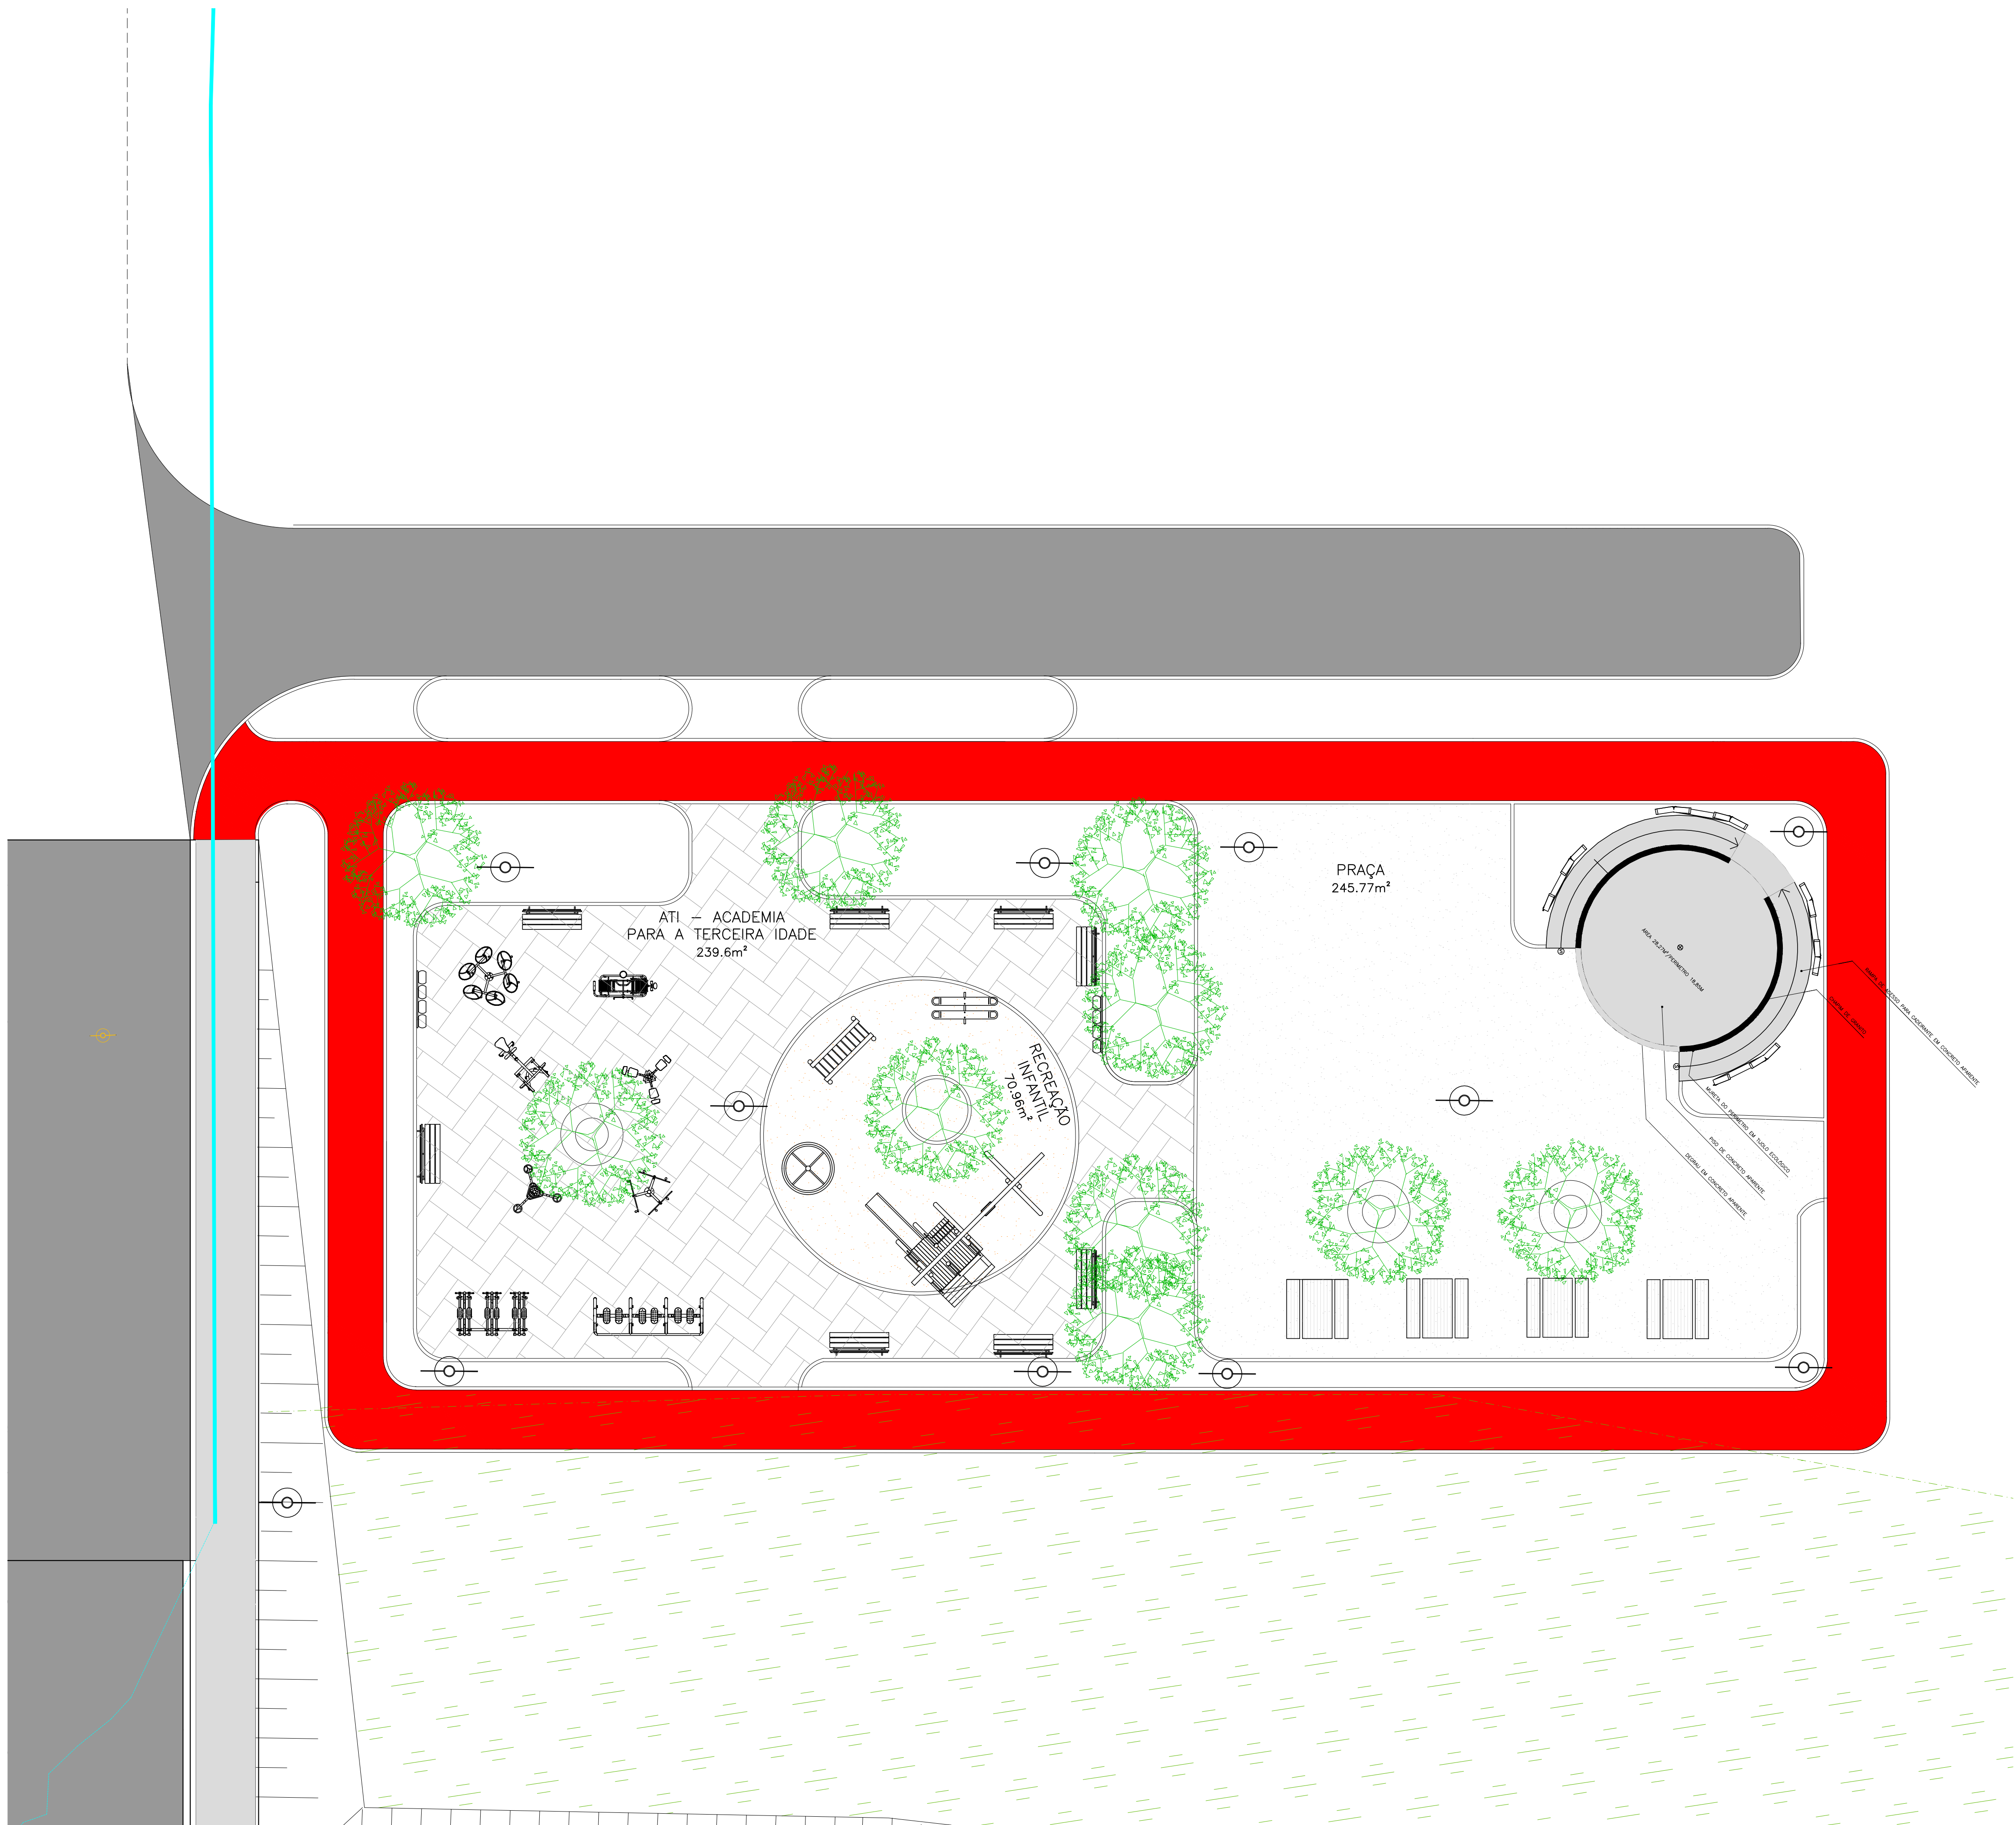


TABELA DE QUANTITATIVOS			
	ITENS	UND	QND
	ESPÉCIE VEGETAL TIPO ÁRVORE	UND	10
	ESPÉCIE VEGETAL TIPO PALMEIRA	UND	6
	PISO DE CONCRETO NATURAL	M²	146,63
	PISO DE CONCRETO COLORIDO	M²	243,15
	PISO DE SAIBRO	M²	70,96
	PISO DE BRITA	M²	245,77
	PISO DE INTERTRAVADO COLORIDO	M²	239,60
	PISO ASFALTICO PONTE	M²	581,32
	PISO ASFALTICO	M²	235,53
	CONJUNTO LIXEIRA RECICLADOS	UND	2
	BANCOS CONTÍNUOS DE JARDIM	UND	8
	SIMULADOR DE CAMINHADA TRIPLO - ACADEMIA 3ªIDADE	UND	1
	ESQUI TRIPLO CONJUGADO - ACADEMIA 3ªIDADE	UND	1
	ALONGADOR COM 3 ALTURAS CONJUGADO - ACADEMIA 3ª IDADE	UND	1
	ROTAÇÃO DIAGONAL DUPLA - ACADEMIA 3ªIDADE	UND	1
	ROTAÇÃO VERTICAL - ACADEMIA 3ª IDADE	UND	1
	PRESSÃO DE PERNAS TRIPLO - ACADEMIA 3ªIDADE	UND	1
	SIMULADOR DE REMO- ACADEMIA 3ªIDADE	UND	1
	MULTI-EXERCITADOR CONJUGADO 6 FUNÇÕES - ACADEMIA 3ªIDADE	UND	1
	GANGORRA COM 2 PRANCHAS	UND	1
	ESCALADA VERTICAL E HORIZONTAL	UND	1
	GIRA-GIRA 4 LUGARES	UND	1
	BALANÇO MULTIUSO	UND	1
	CONJUNTO DE MESA DE PIQUINIQUE COM 2 BANCOS	UND	4

NOTAS:

R-01	x	x
Emissão	Data	Descrição

 **instituto estadual do ambiente**

 **Secretaria do Ambiente e Sustentabilidade**

 **GOVERNO DO ESTADO RIO DE JANEIRO**

GOVERNO DO ESTADO DO RIO DE JANEIRO
SECRETARIA DE ESTADO DO AMBIENTE E SUSTENTABILIDADE
INSTITUTO ESTADUAL DO AMBIENTE

PROJETO BÁSICO DE CONSTRUÇÃO DE PONTE E URBANIZAÇÃO NO RIO BARREIRO, RUA MAJOR JOSÉ TINOCO, CAMPO GRANDE - RJ.

DETALHE PRAÇA PROJETO BÁSICO		FOLHA 03/04
DATA 30/11/2021	AUTOR/IDENT. JOÃO ROCHA / A 54052-8	ESCALA 1/100

NÚMERO DO DESENHO
DRM-BHGD-PRJ-RBA-IEA-0-A003

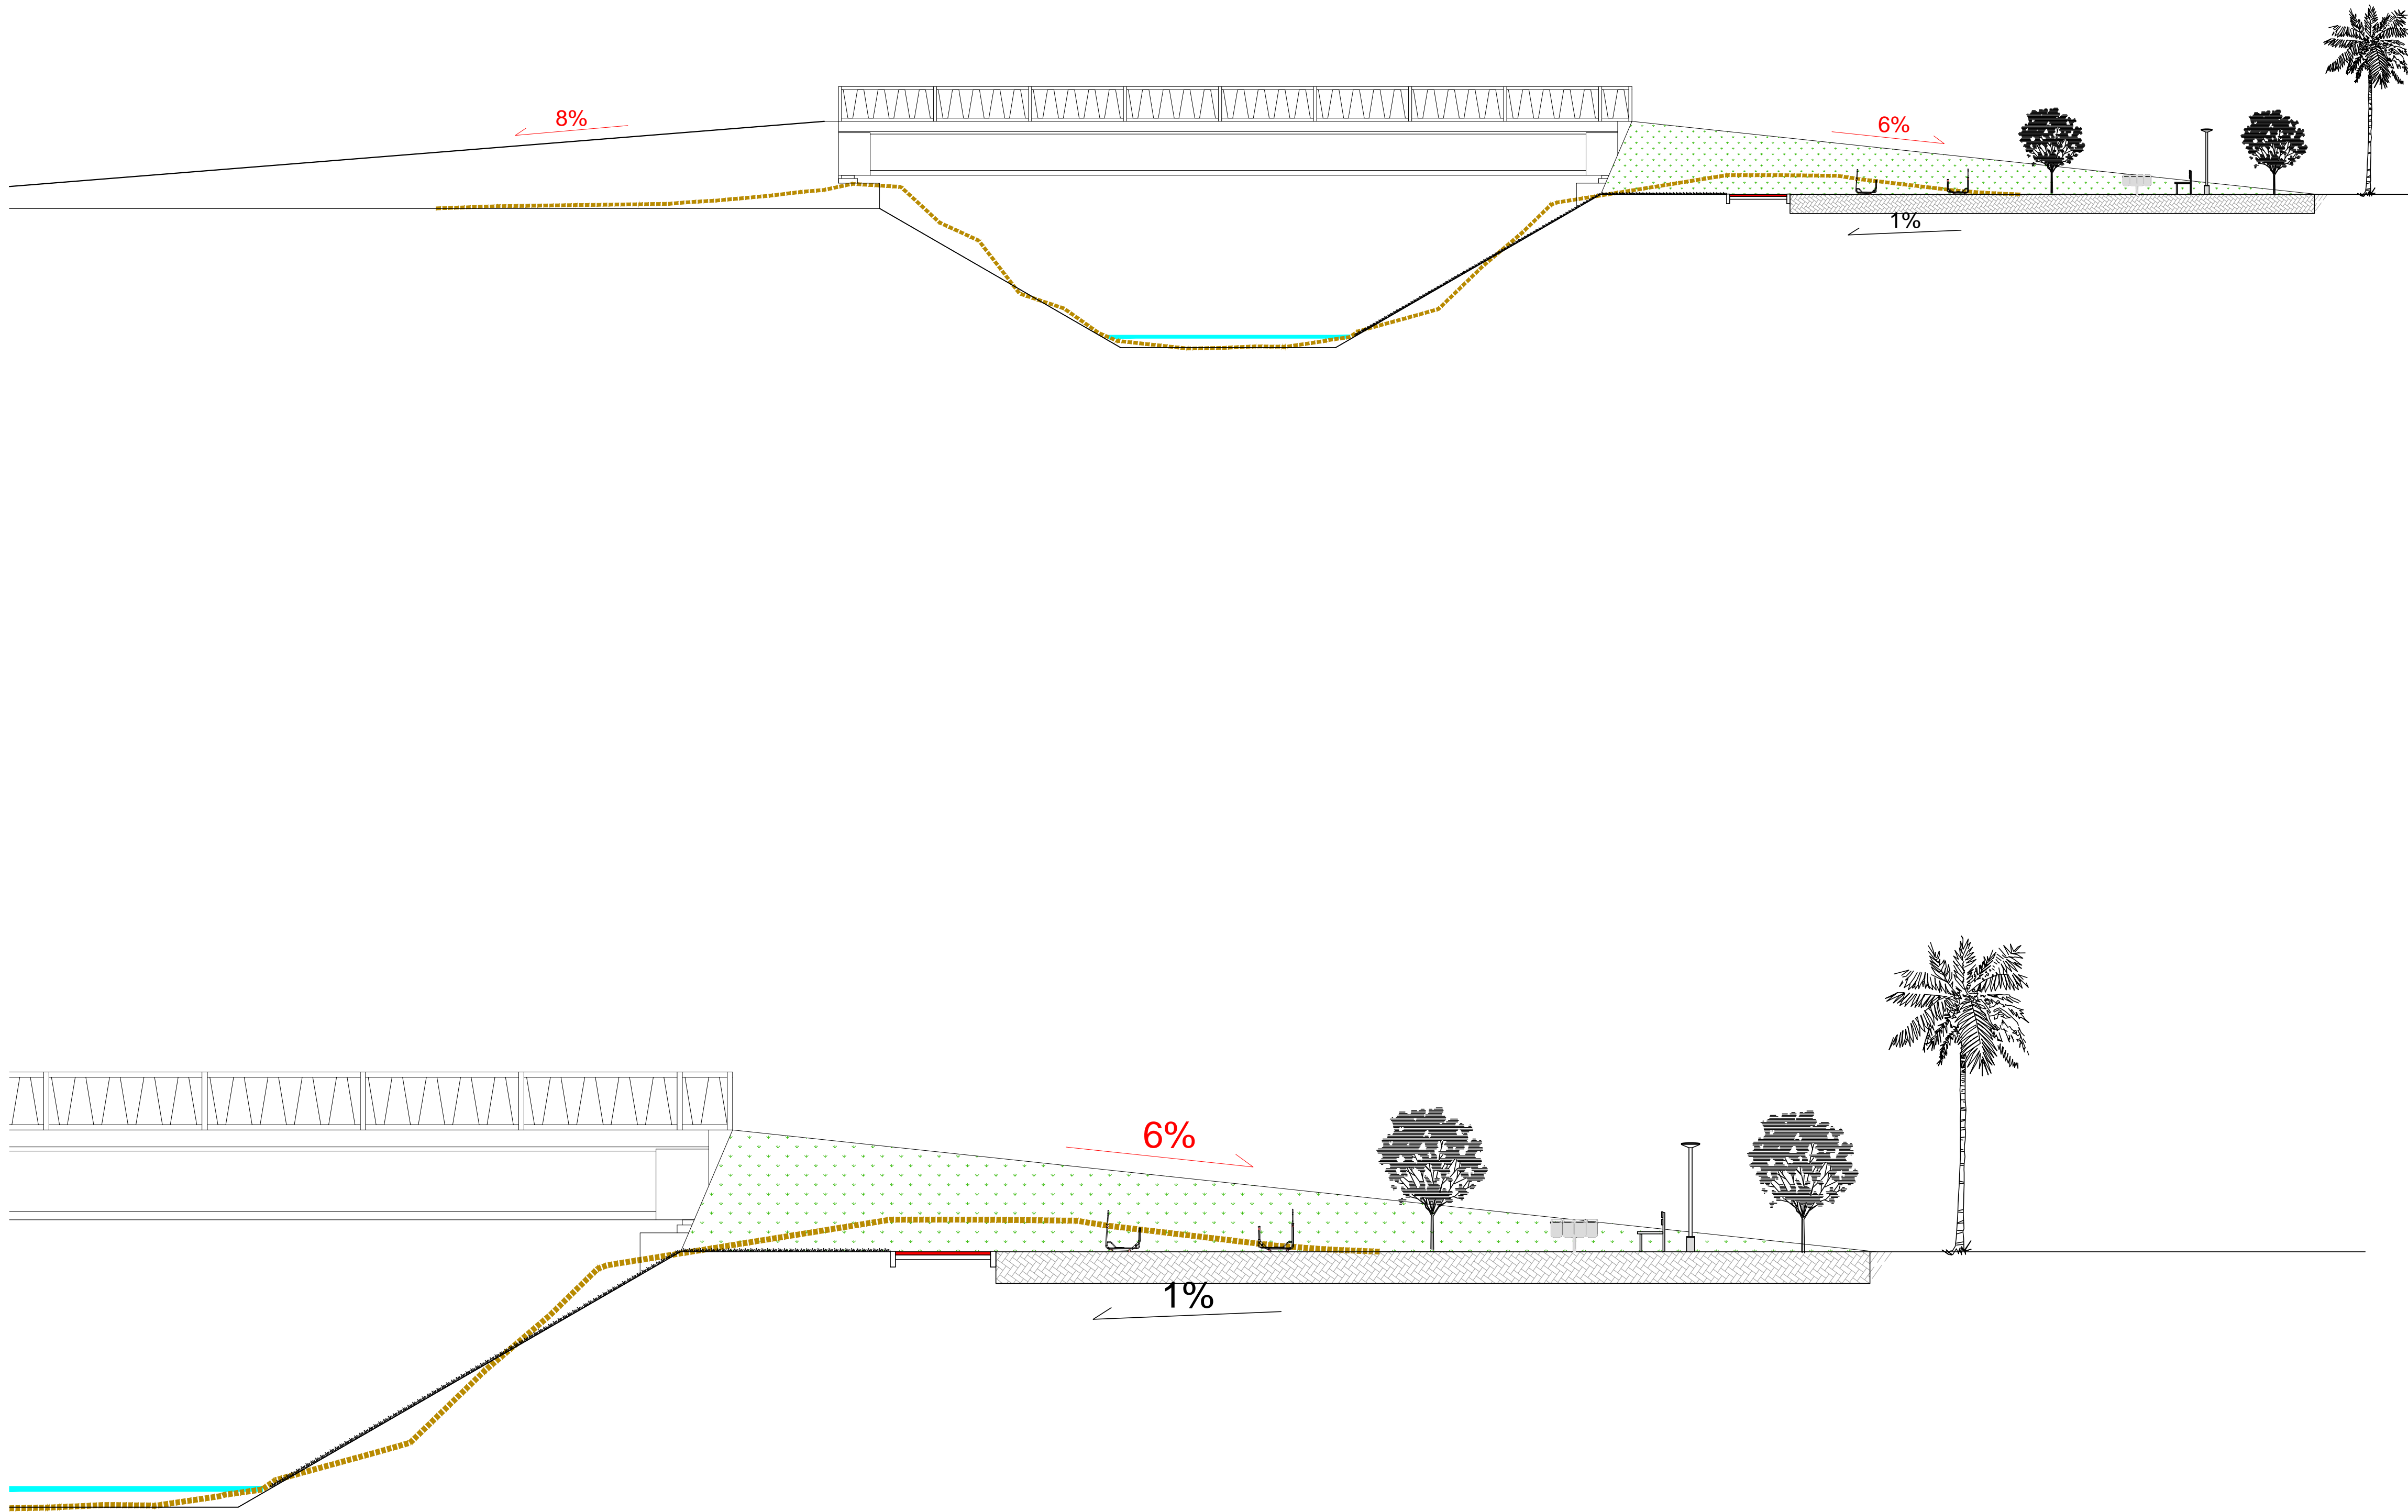


TABELA DE QUANTITATIVOS			
	ITENS	UND	QND
	ESPÉCIE VEGETAL TIPO ÁRVORE	UND	10
	ESPÉCIE VEGETAL TIPO PALMEIRA	UND	6
	PISO DE CONCRETO NATURAL	M²	146,63
	PISO DE CONCRETO COLORIDO	M²	243,15
	PISO DE SAIBRO	M²	70,96
	PISO DE BRITA	M²	245,77
	PISO DE INTERTRAVADO COLORIDO	M²	239,60
	PISO ASFALTICO PONTE	M²	581,32
	PISO ASFALTICO	M²	235,53
	CONJUNTO LIXEIRA RECICLADOS	UND	2
	BANCOS CONTÍNUOS DE JARDIM	UND	8
	SIMULADOR DE CAMINHADA TRIPLO - ACADEMIA 3ªIDADE	UND	1
	ESQUI TRIPLO CONJUGADO - ACADEMIA 3ªIDADE	UND	1
	ALONGADOR COM 3 ALTURAS CONJUGADO - ACADEMIA 3ª IDADE	UND	1
	ROTAÇÃO DIAGONAL DUPLA - ACADEMIA 3ªIDADE	UND	1
	ROTAÇÃO VERTICAL - ACADEMIA 3ª IDADE	UND	1
	PRESSÃO DE PERNAS TRIPLO - ACADEMIA 3ªIDADE	UND	1
	SIMULADOR DE REMO- ACADEMIA 3ªIDADE	UND	1
	MULTI-EXERCITADOR CONJUGADO 6 FUNÇÕES - ACADEMIA 3ªIDADE	UND	1
	GANGORRA COM 2 PRANCHAS	UND	1
	ESCALADA VERTICAL E HORIZONTAL	UND	1
	GIRA-GIRA 4 LUGARES	UND	1
	BALANÇO MULTIUSO	UND	1
	CONJUNTO DE MESA DE PIQUINIQUE COM 2 BANCOS	UND	4

NOTAS:

R-01	x	x
Emissão	Data	Descrição



instituto estadual
do ambiente

Secretaria do
Ambiente e
Sustentabilidade



GOVERNO DO ESTADO DO RIO DE JANEIRO
SECRETARIA DE ESTADO DO AMBIENTE E SUSTENTABILIDADE
INSTITUTO ESTADUAL DO AMBIENTE

PROJETO BÁSICO DE CONSTRUÇÃO DE PONTE E URBANIZAÇÃO NO RIO BARREIRO, RUA MAJOR
JOSÉ TINOCO, CAMPO GRANDE - RJ.

DETALHE PONTE PROJETO BÁSICO		FOLHA 04/04
DATA 30/11/2021	AUTOR/IDENT. JOÃO ROCHA / A 54052-8	NÚMERO DO DESENHO DRM-BHGD-PRJ-RBA-IEA-0-A004
		ESCALA 1/200