
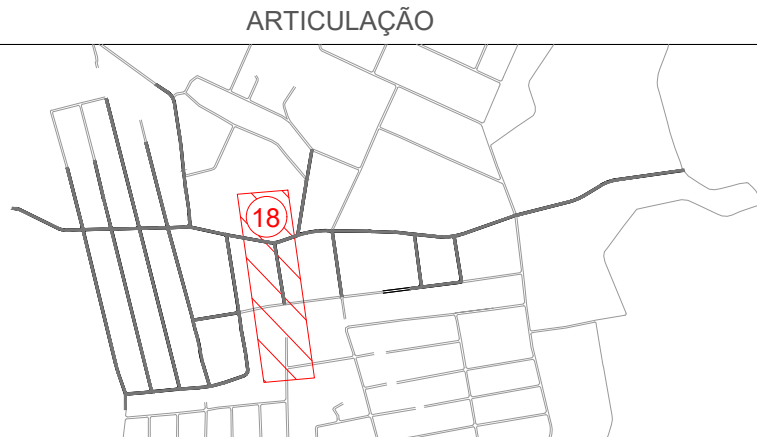


PLANTA  
ESC. 1:1.000

PERFIL  
ESC. V:100H:1000

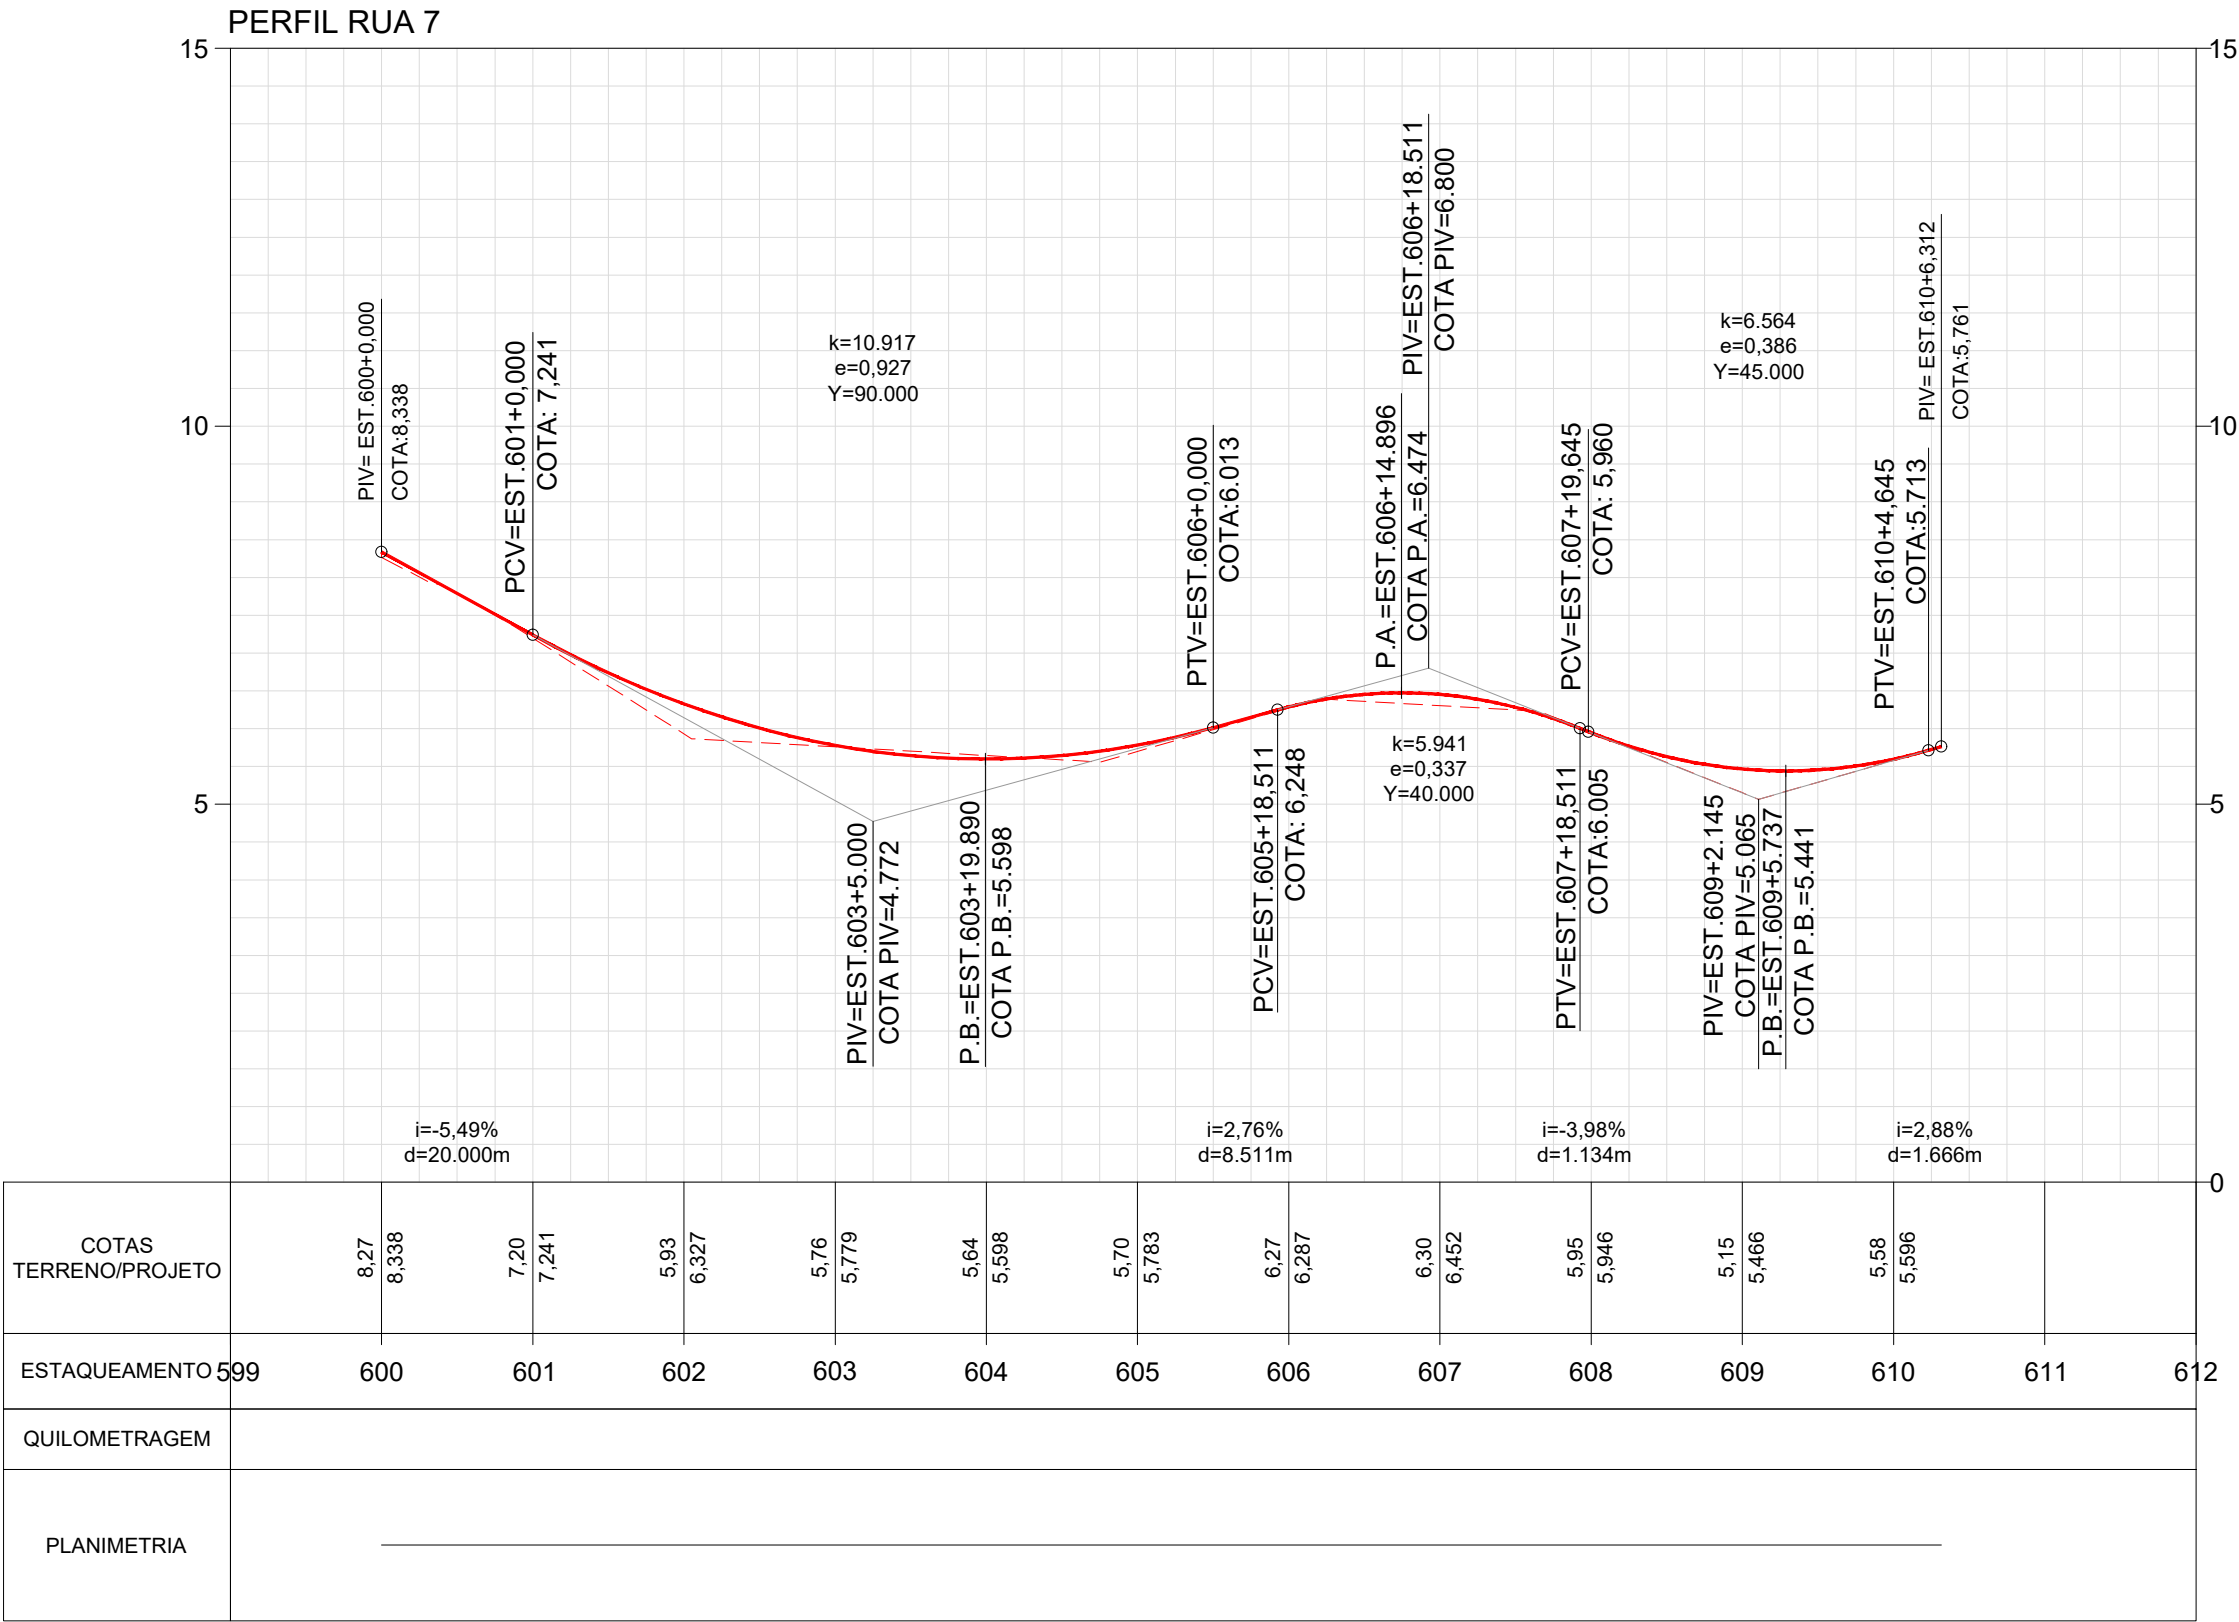

LEGENDA

LEVANTAMENTO

- RUAS
- CURSO D' ÁGUA

PROJETO

- MEIO-FIO PROJETADO
- EIXO ESTAKEADO

PERFIL

- TERRENO EXISTENTE
- GREIDE PROJETADO


NOTAS

1- SISTEMA DE COORDENADAS:  
DATUM HORIZONTAL: SIRGAS 2000 E MERIDIANO 45° W Gr.  
DATUM VERTICAL: MAREGRÁFO DE IMBITUBA - SC

QUADRO DE CURVAS

ELEMENTOS GEOMÉTRICOS - RUA 7										
Nº	LC (m)	TT (m)	R (m)	DL (m)	AC	TE-PC	ET-PT	PONTO	TE-PC	ET-PT
L47	-	-	-	206,312	-	600+0,000	610+6,312	N E	7492967,3347 705169,0392	7493000,6305 705372,6462

SEÇÃO TIPO

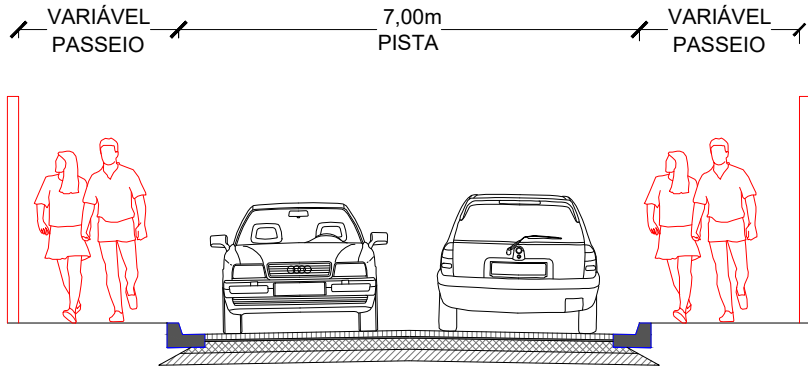

REV.	Nº	TIPO	DATA	POR	EMISSION	DESCRIPTION
0					EMISSION	DESCRIPTION



ESTRADA DO BANANAL 1919  
BANANAL | GUAPIMIRIM/RJ  
urbanismo@guapimirim.rj.gov.br

PROJETO: PROJETO GEOMÉTRICO

ENDEREÇO: DIVERSOS LOGRADOUROS NO CURRAL DE ZINCO  
BAIRRO VALE DAS PEDRINHAS - GUAPIMIRIM/RJ

ASSUNTO: PLANTA E PERFIL

DATA:  
ESCALA: INDICADA

Nº DA PRANCHA:


18/23

RESPONSÁVEL TÉCNICO:

Documento assinado digitalmente  
JOSE LUCAS BRAGA ALVES  
Data: 26/10/2023 16:43:57-0300  
Verifique em https://validar.rj.gov.br







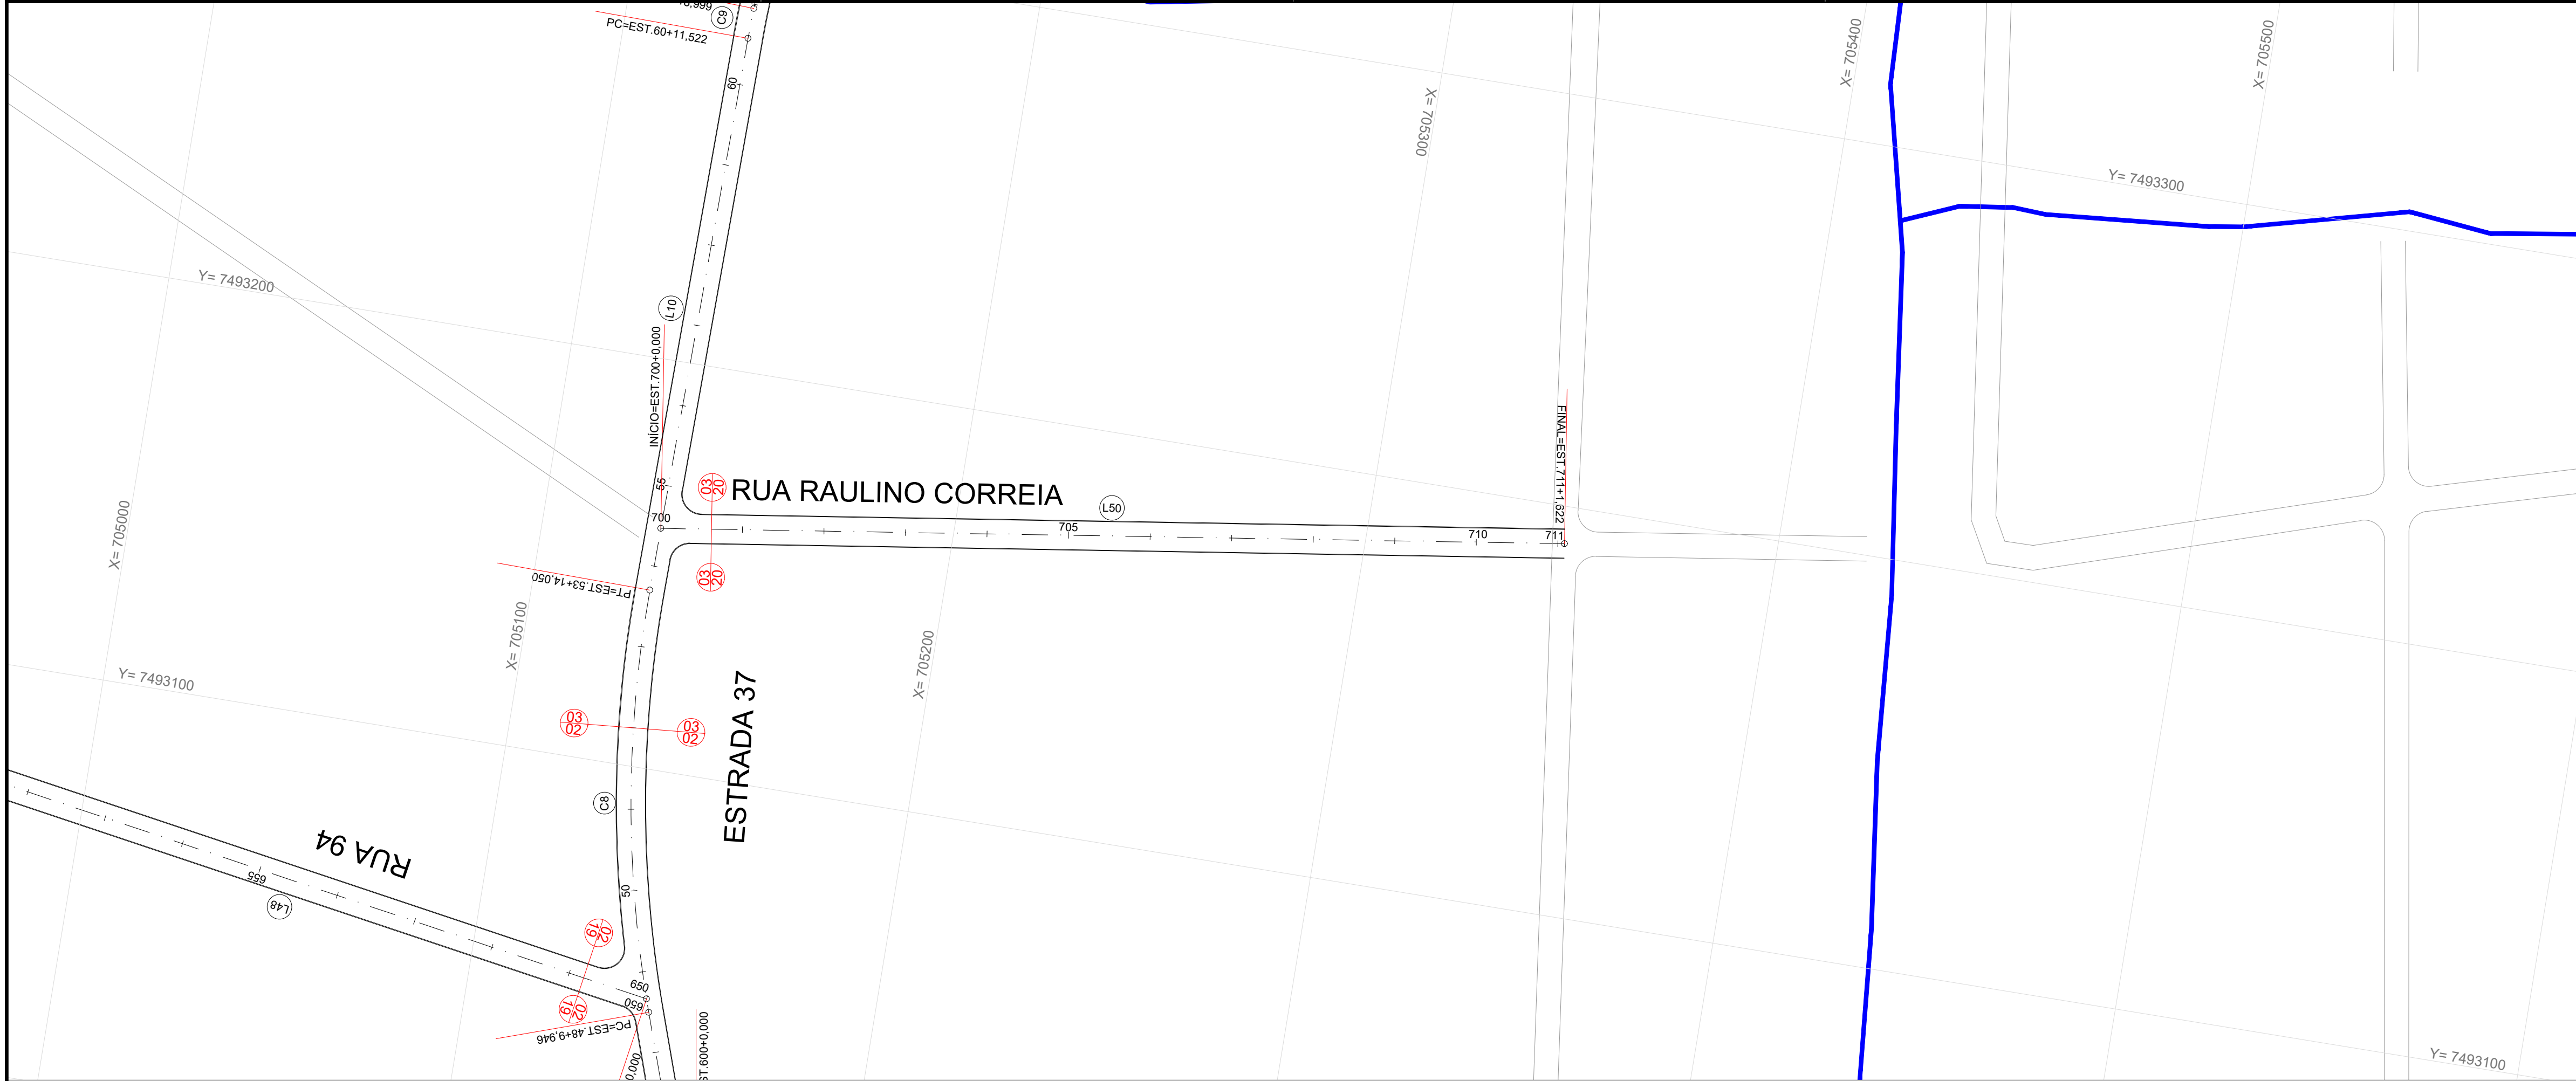

PLANTA  
ESC. 1:1.000

PERFIL  
ESC. V:100/H:1000

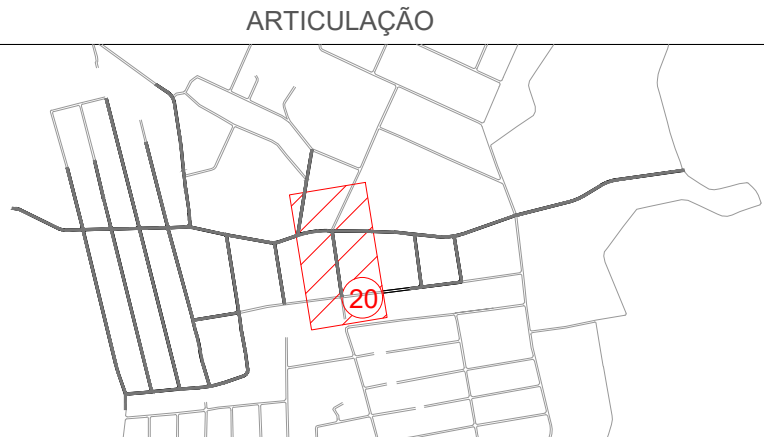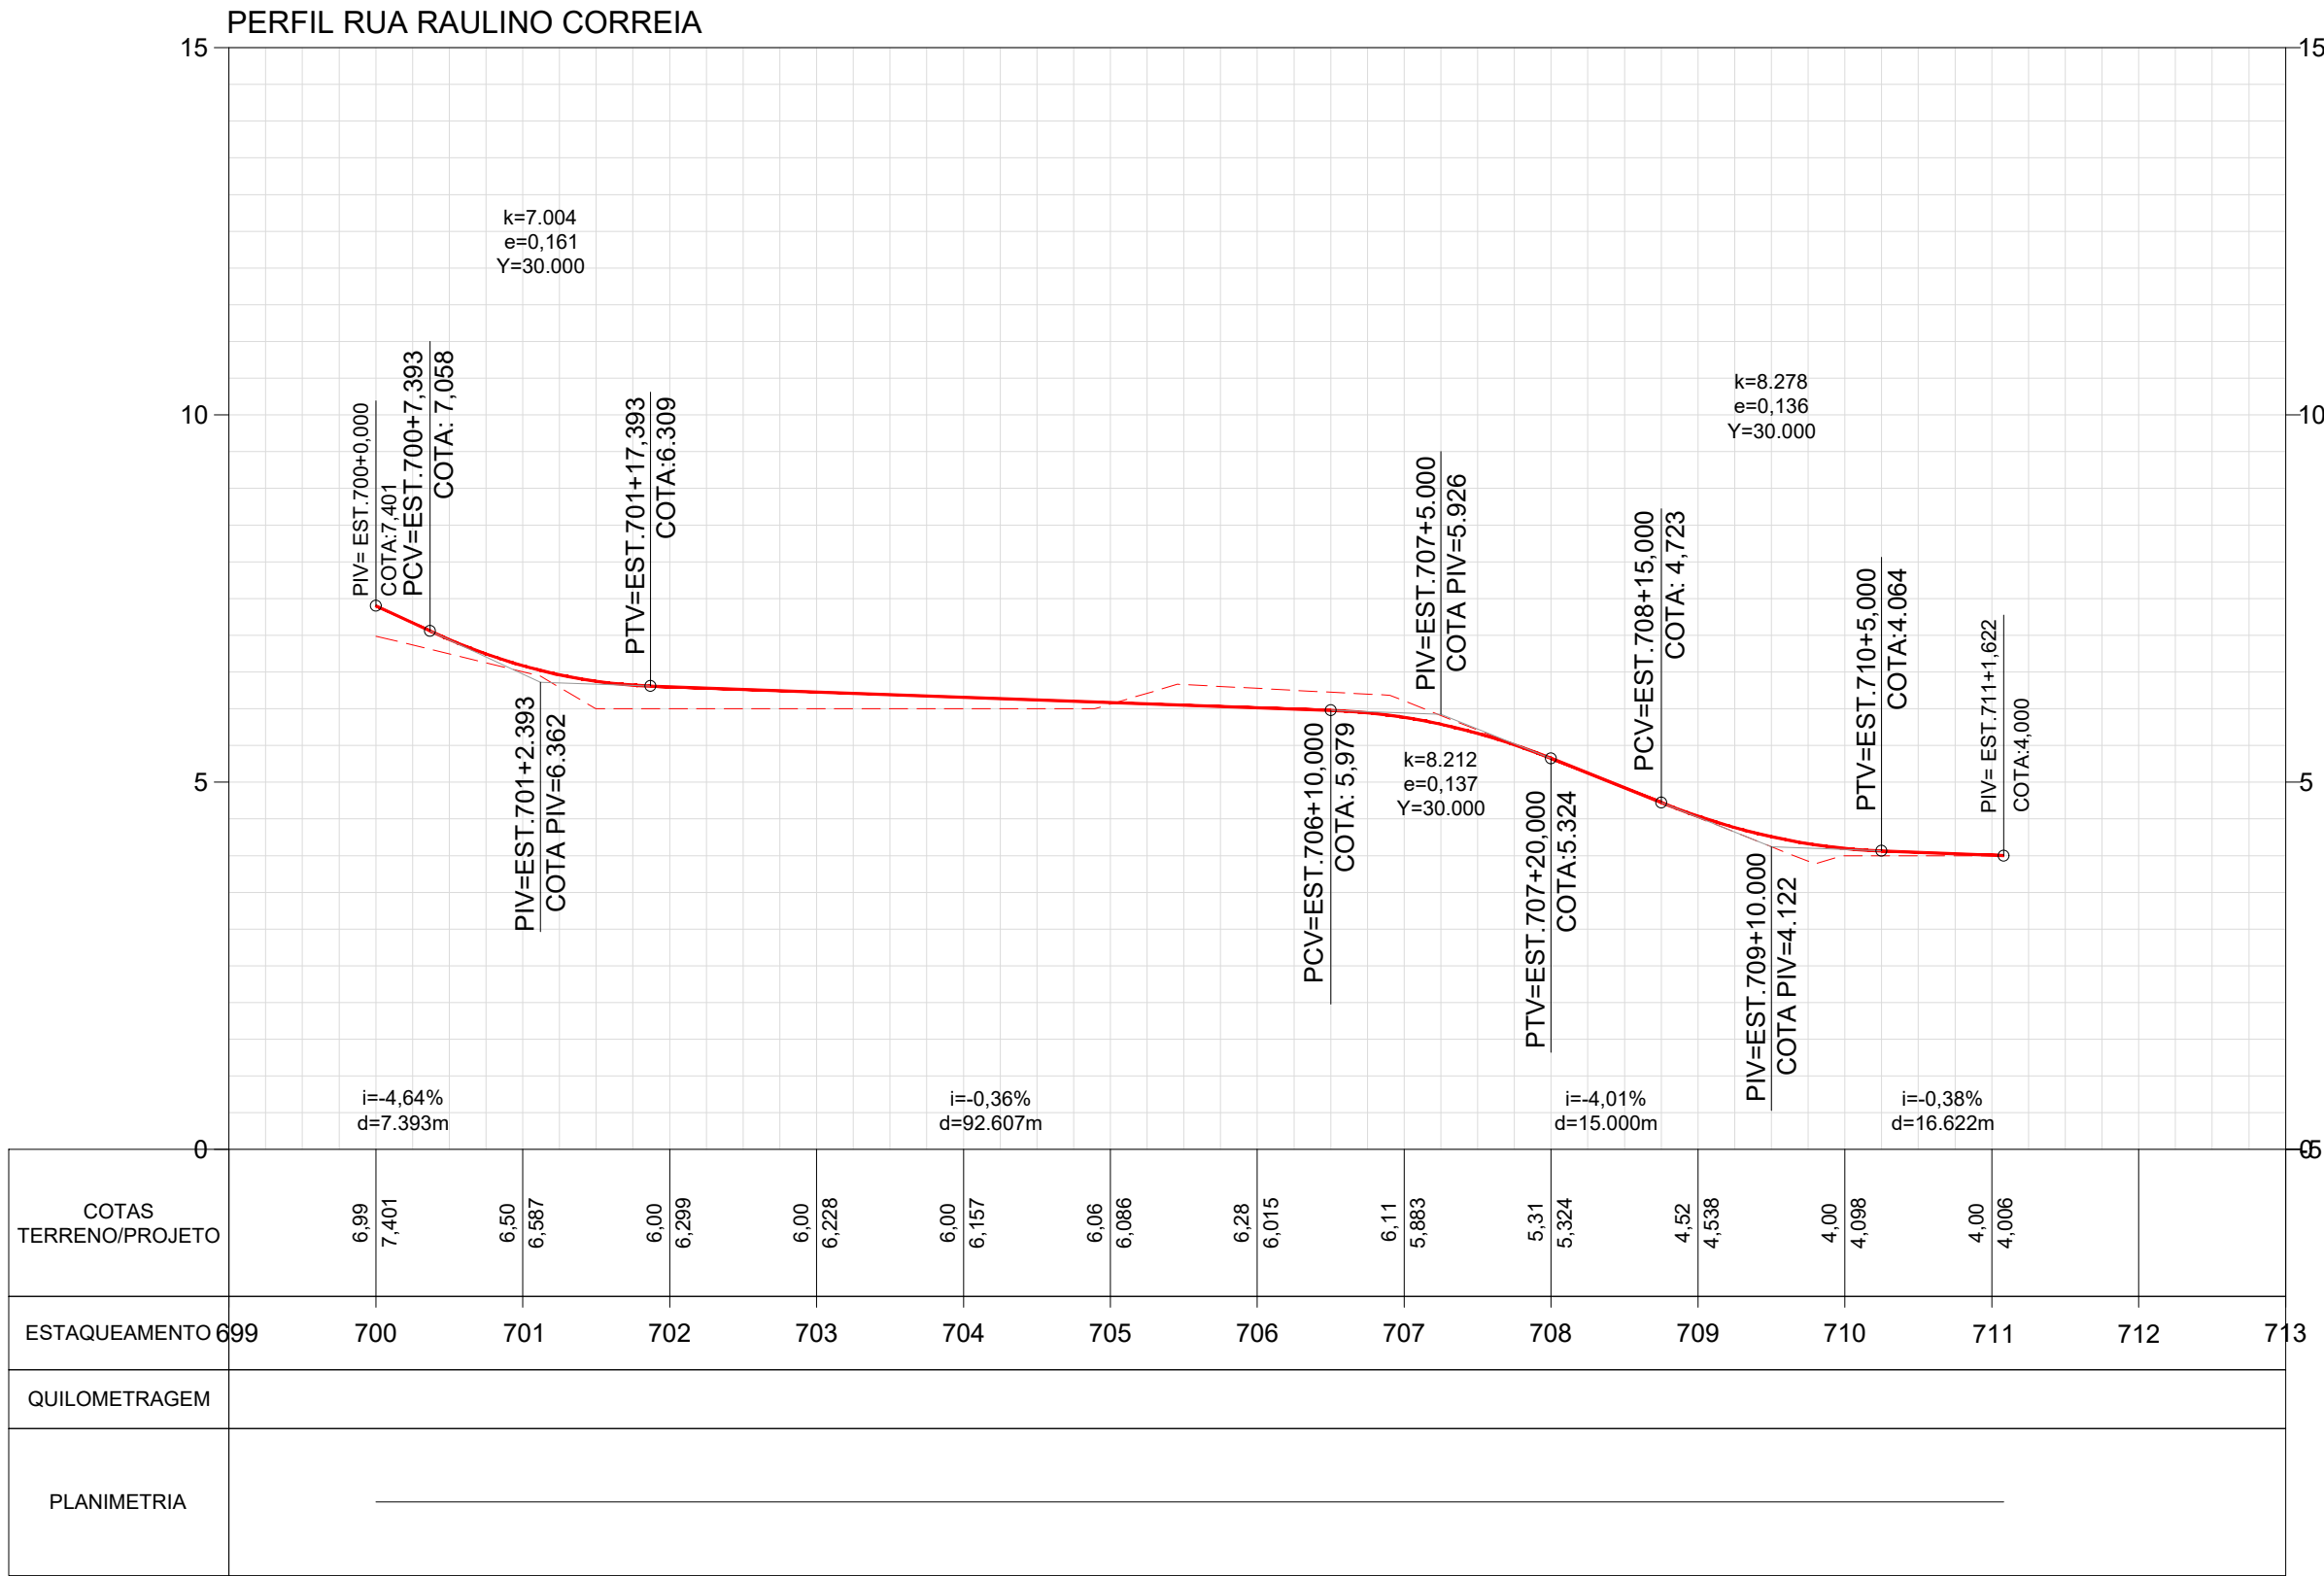

LEGENDA

- LEVANTAMENTO
- RUAS
  - CURSO D' ÁGUA
- PROJETO
- MEIO-FIO PROJETADO
  - EIXO ESTAKEADO
- PERFIL
- TERRENO EXISTENTE
  - GREIDE PROJETADO


NOTAS

1- SISTEMA DE COORDENADAS:  
DATUM HORIZONTAL: SIRGAS 2000 E MERIDIANO 45° W Gr.  
DATUM VERTICAL: MAREGRÁFO DE IMBITUBA - SC

QUADRO DE CURVAS

ELEMENTOS GEOMÉTRICOS - RUA RAULINO CORREIA											
Nº	LC (m)	TT (m)	TC (m)	R (m)	D/L (m)	AC	TE-PC	ET-PT	PONTO	TE-PC	ET-PT
L50	-	-	-	-	221.622	-	700+0,000	711+1,622	N E	7493158,8213 705128,9686	7493190,8589 705348,2632

SEÇÃO TIPO

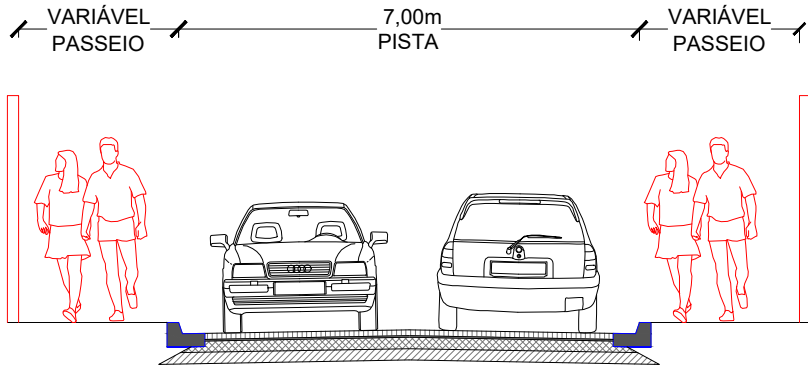

REV.	Nº	TIPO	DATA	POR	DESCRIÇÃO DAS REVISÕES
0					— EMISSÃO INICIAL



ESTRADA DO BANANAL 1919  
BANANAL | GUAPIMIRIM/RJ  
urbanismo@guapimirim.rj.gov.br

PROJETO: PROJETO GEOMÉTRICO

ENDEREÇO: DIVERSOS LOGRADOUROS NO CURRAL DE ZINCO  
BAIRRO VALE DAS PEDRINHAS - GUAPIMIRIM/RJ

ASSUNTO: PLANTA E PERFIL


DATA:  
ESCALA: INDICADA

Nº DA PRANCHA:

20/23


RESPONSÁVEL TÉCNICO:

Documento assinado digitalmente  
JOSE LUCAS BRAGA ALVES  
Data: 20/03/2023 14:41:13 -0300  
Verifique em https://validar.jrj.gov.br

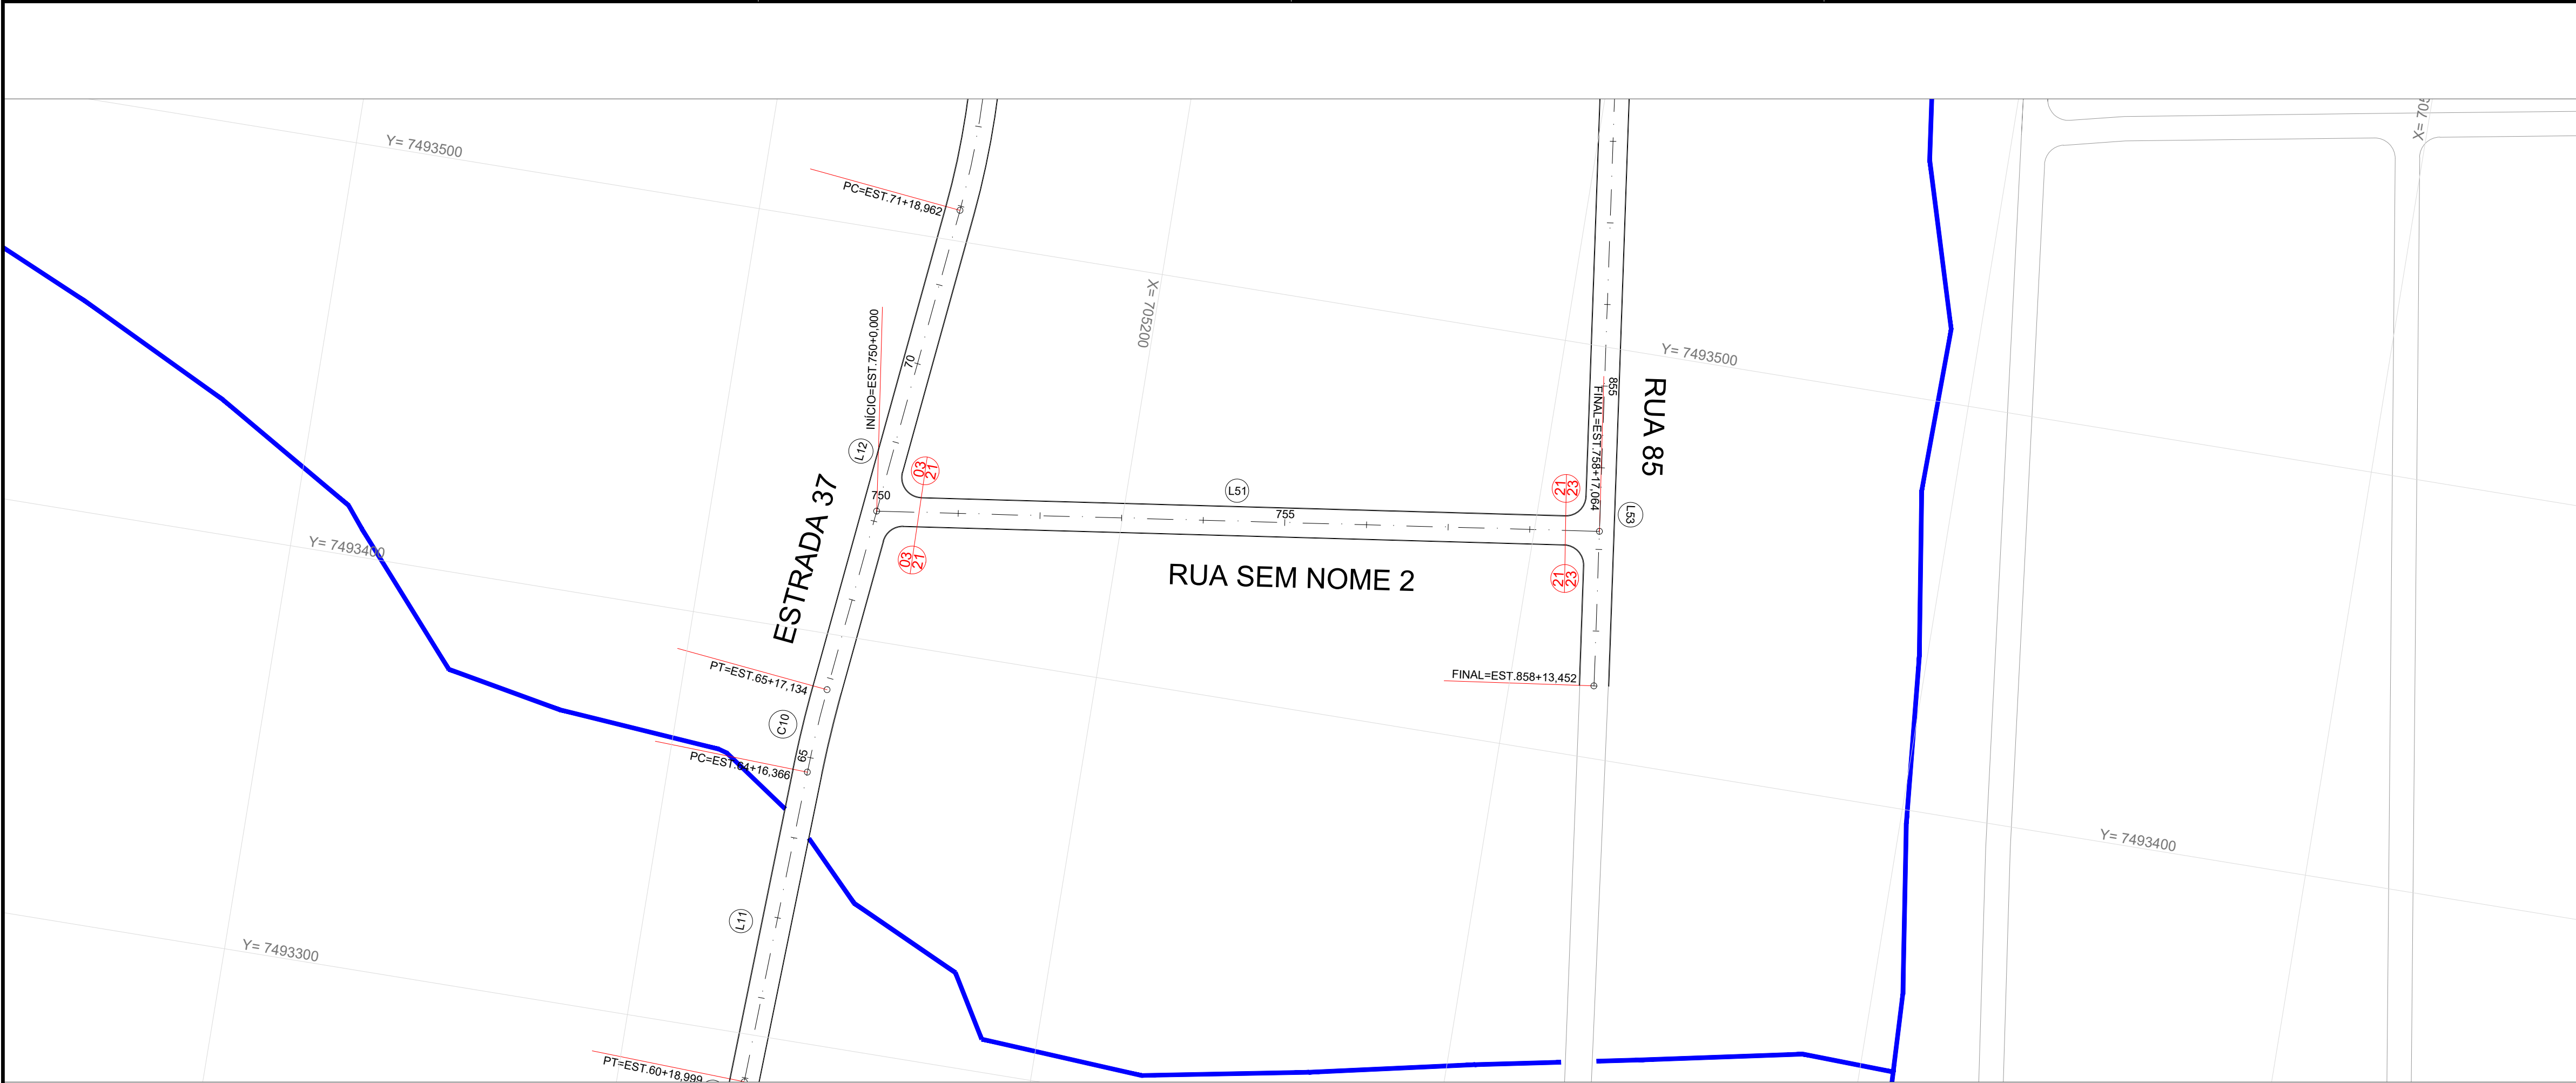

PLANTA  
ESC. 1:1.000

PERFIL  
ESC. V:100H:1000

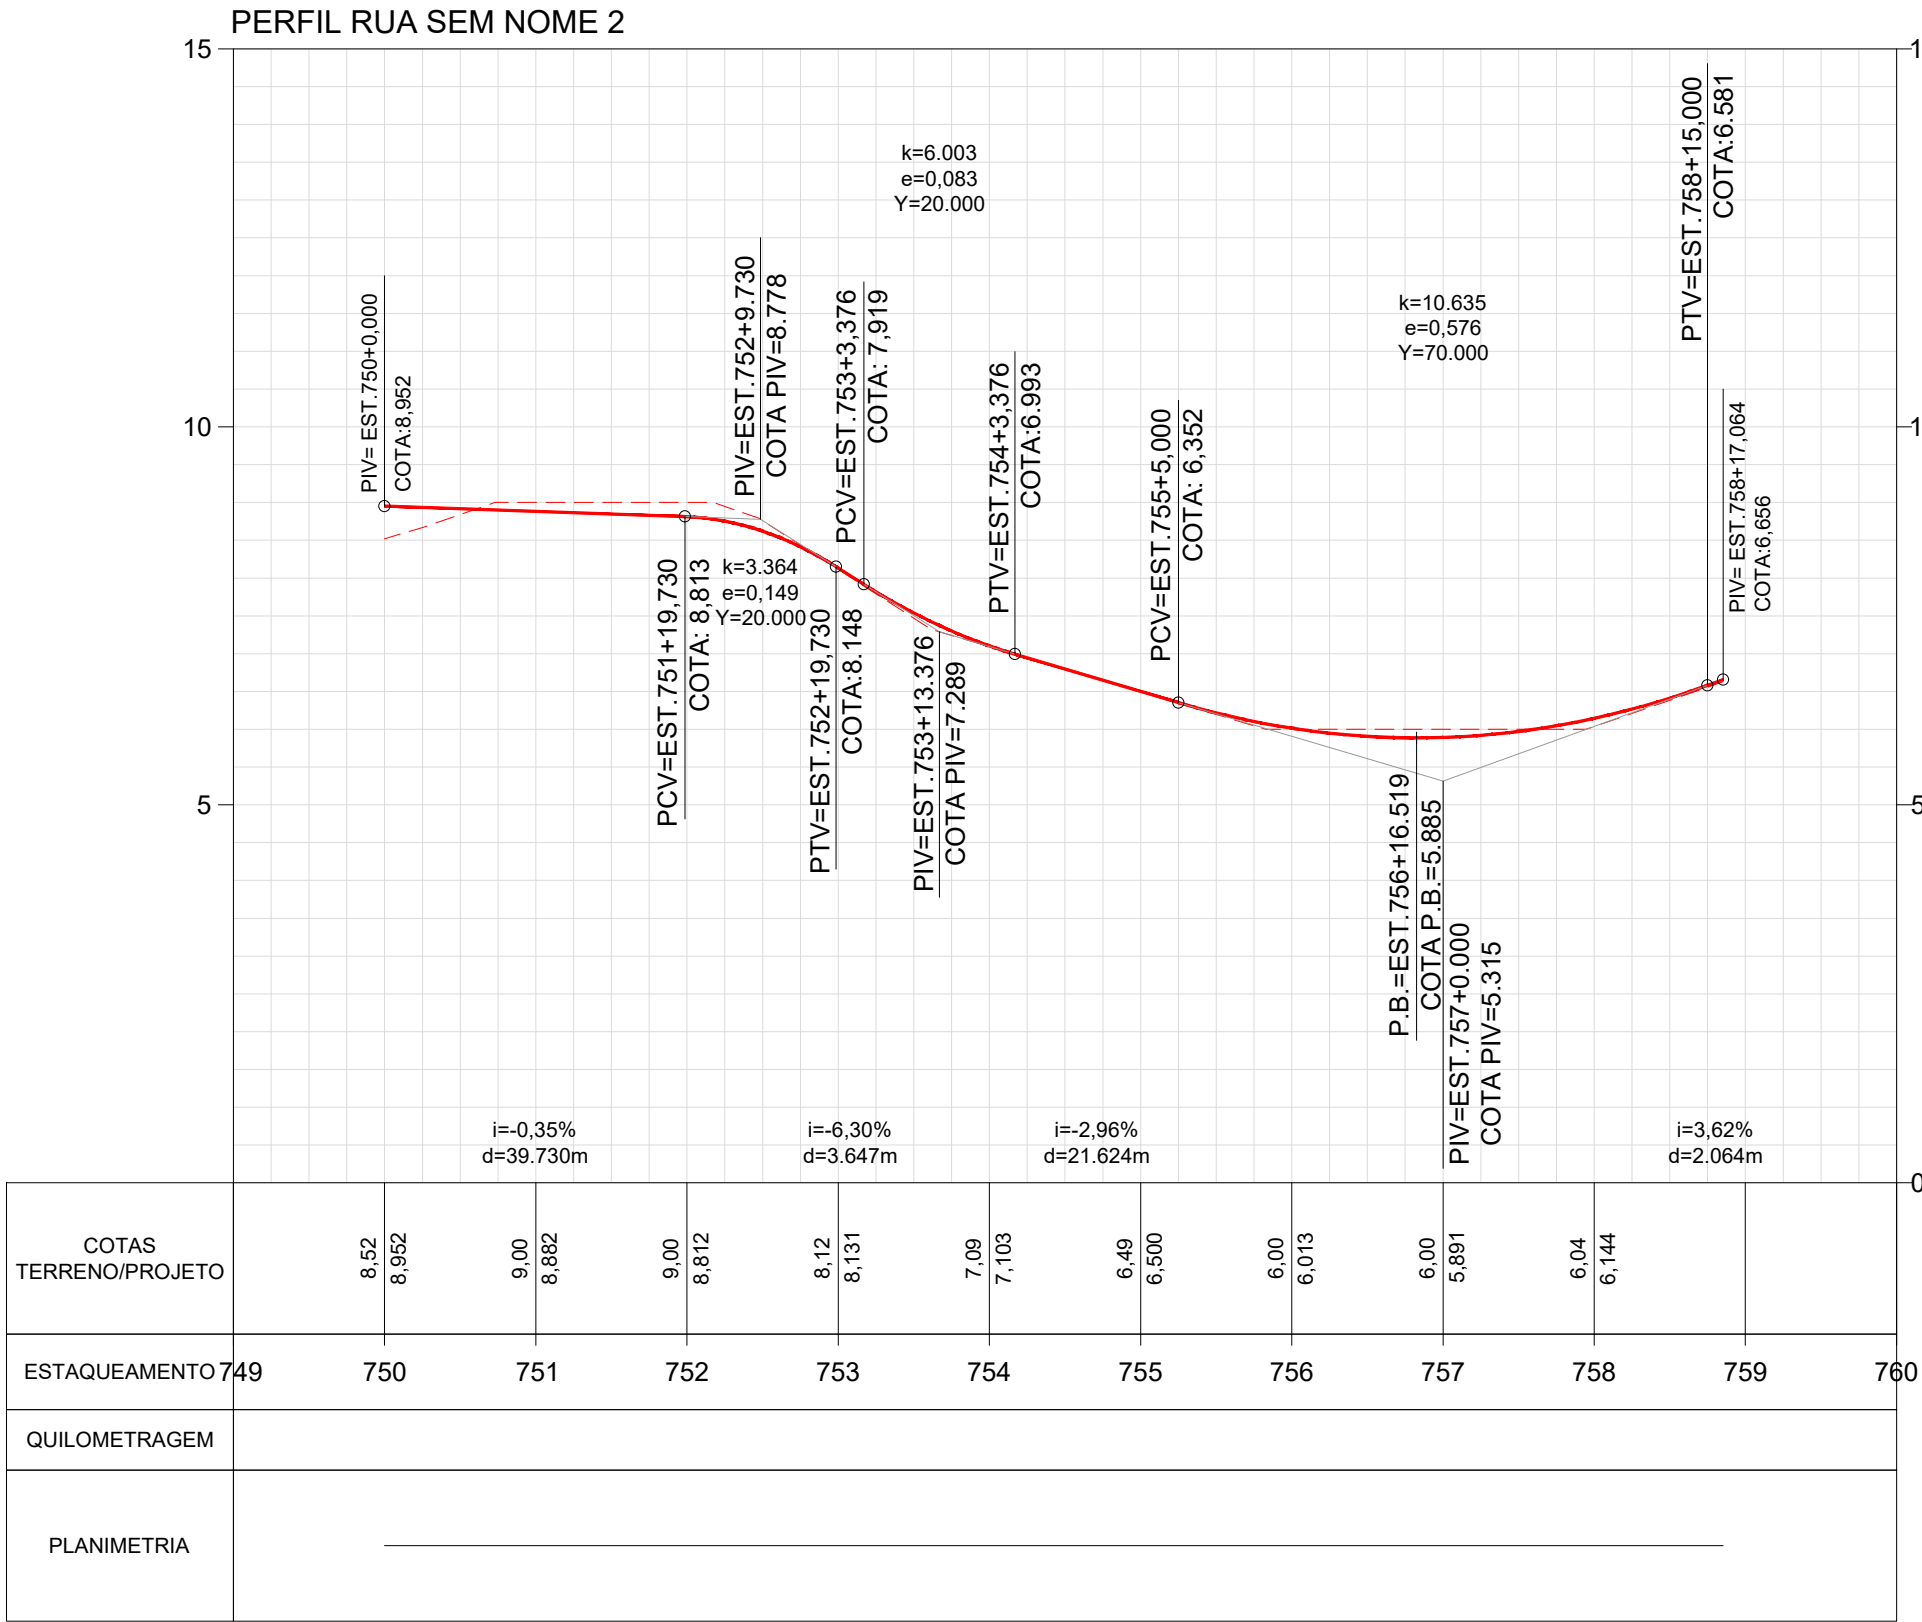

ARTICULAÇÃO

LEGENDA

LEVANTAMENTO

PROJETO

PERFIL

NOTAS

QUADRO DE CURVAS

SEÇÃO TIPO

1- SISTEMA DE COORDENADAS:  
DATUM HORIZONTAL: SIRGAS 2000 E MERIDIANO 45° W Gr.  
DATUM VERTICAL: MAREGRÁFO DE IMBITUBA - SC

ELEMENTOS GEOMÉTRICOS - RUA SEM NOME 2										
Nº	LC (m)	TT (m)	R (m)	D/L (m)	AC	TE-PC	ET-PT	PONTO	TE-PC	ET-PT
L51	-	-	-	177,064	-	750+0,000	758+17,064	N E	7493431,5304 705140,3215	7493455,1044 705315,7968

0

1

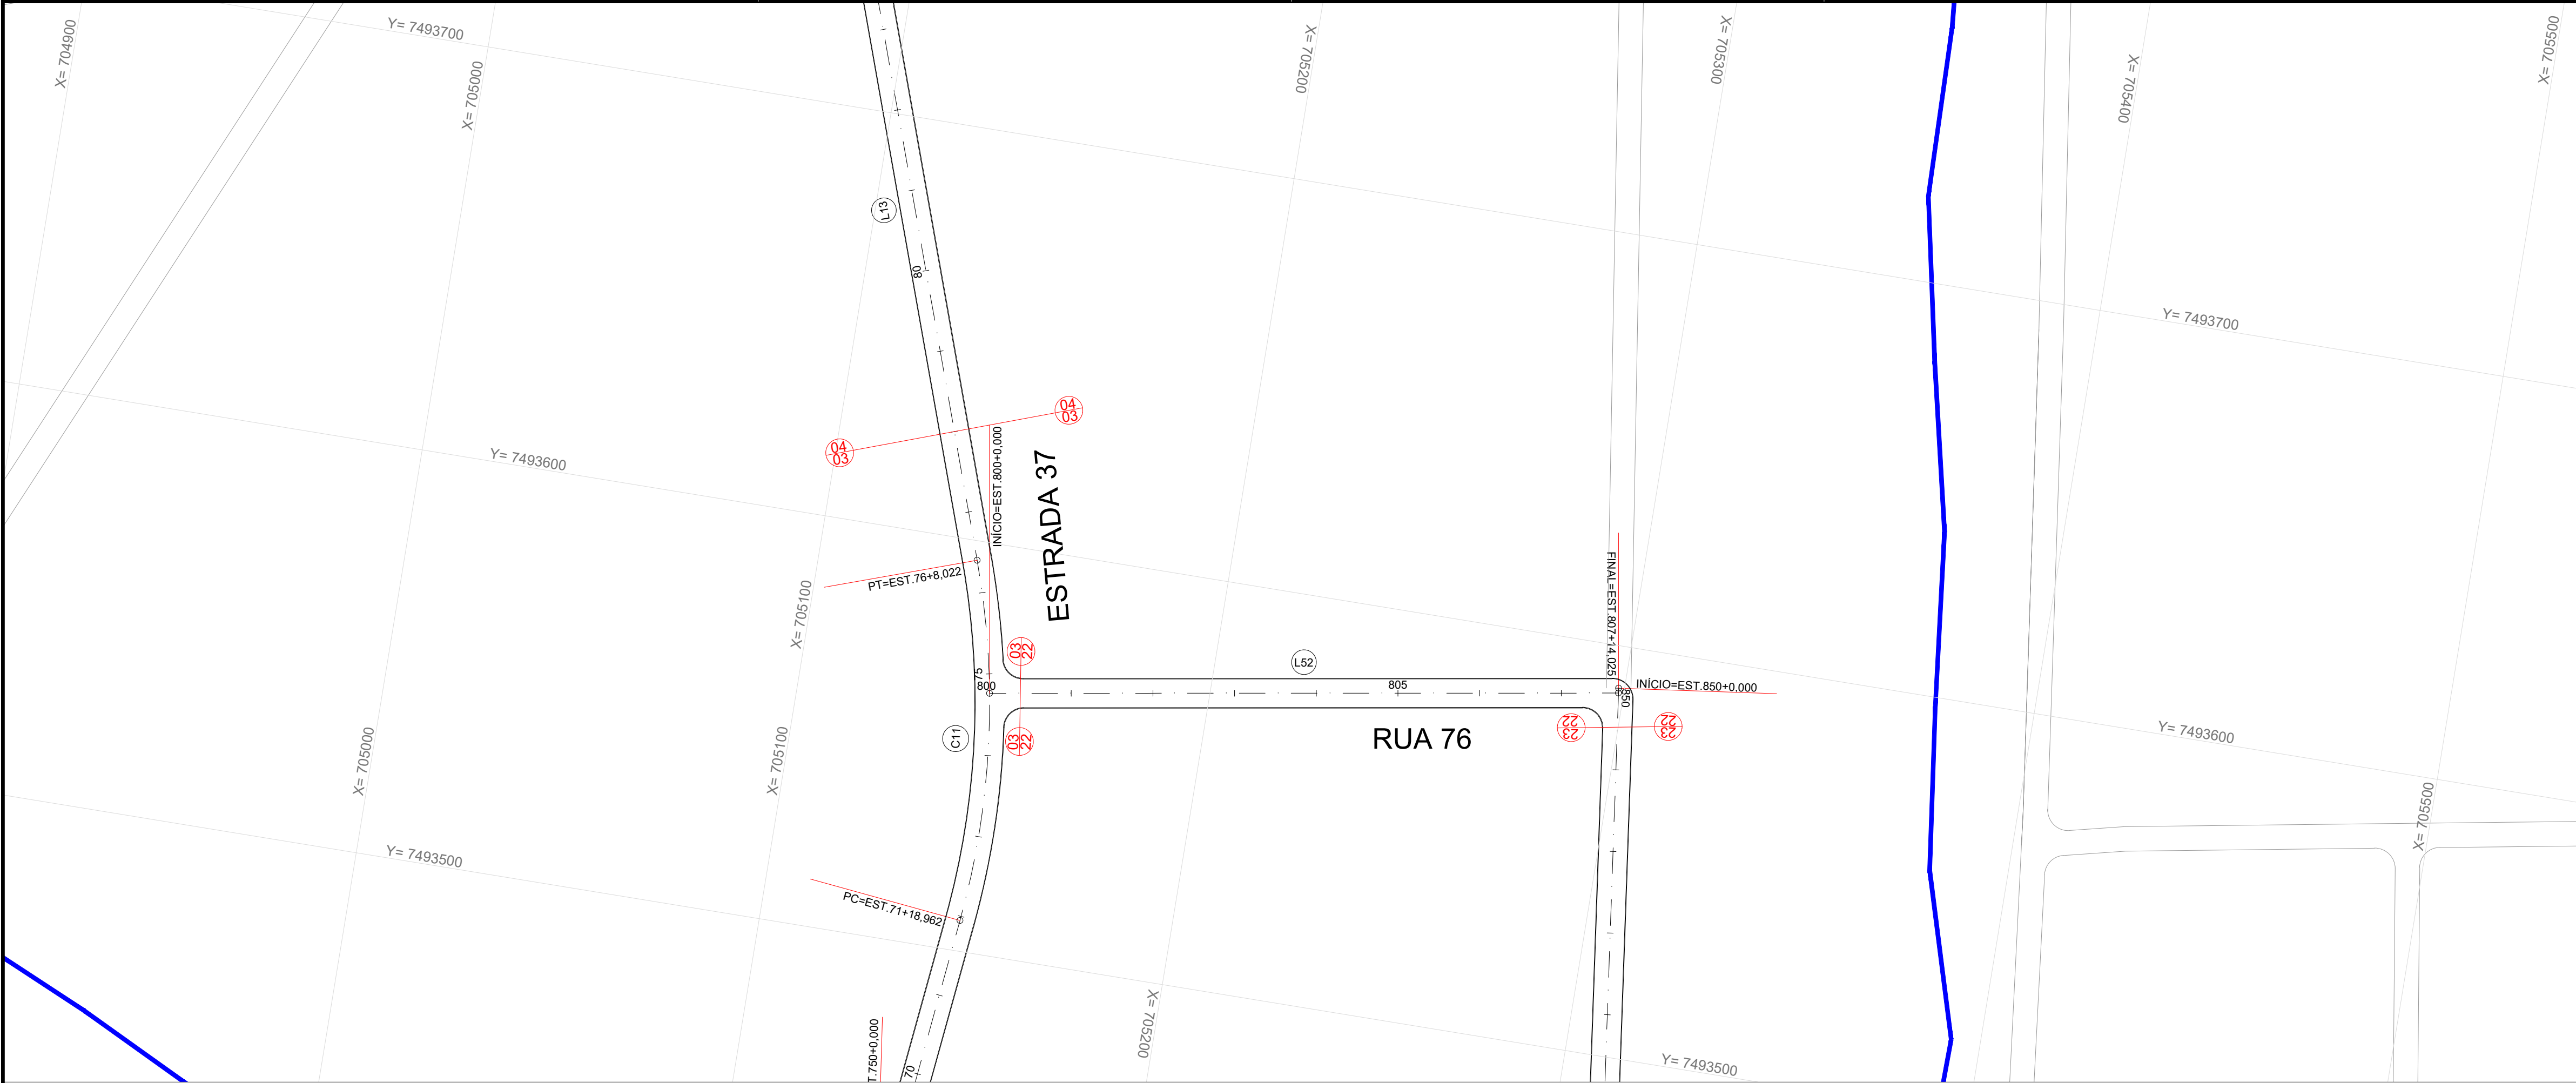

PLANTA  
ESC. 1:1.000

PERFIL  
ESC. V:100/H:1000

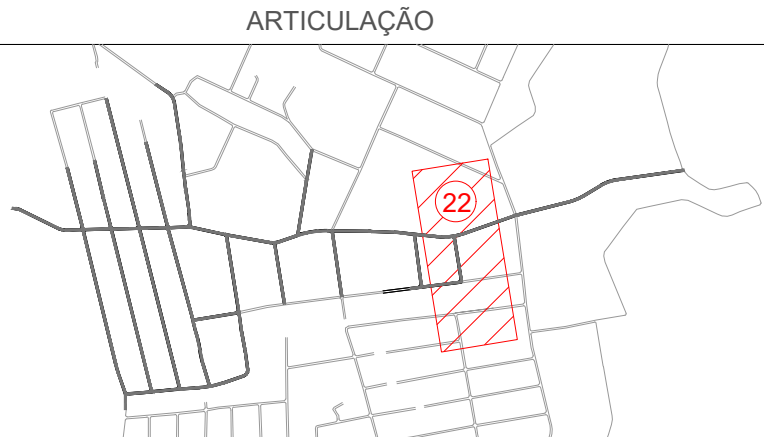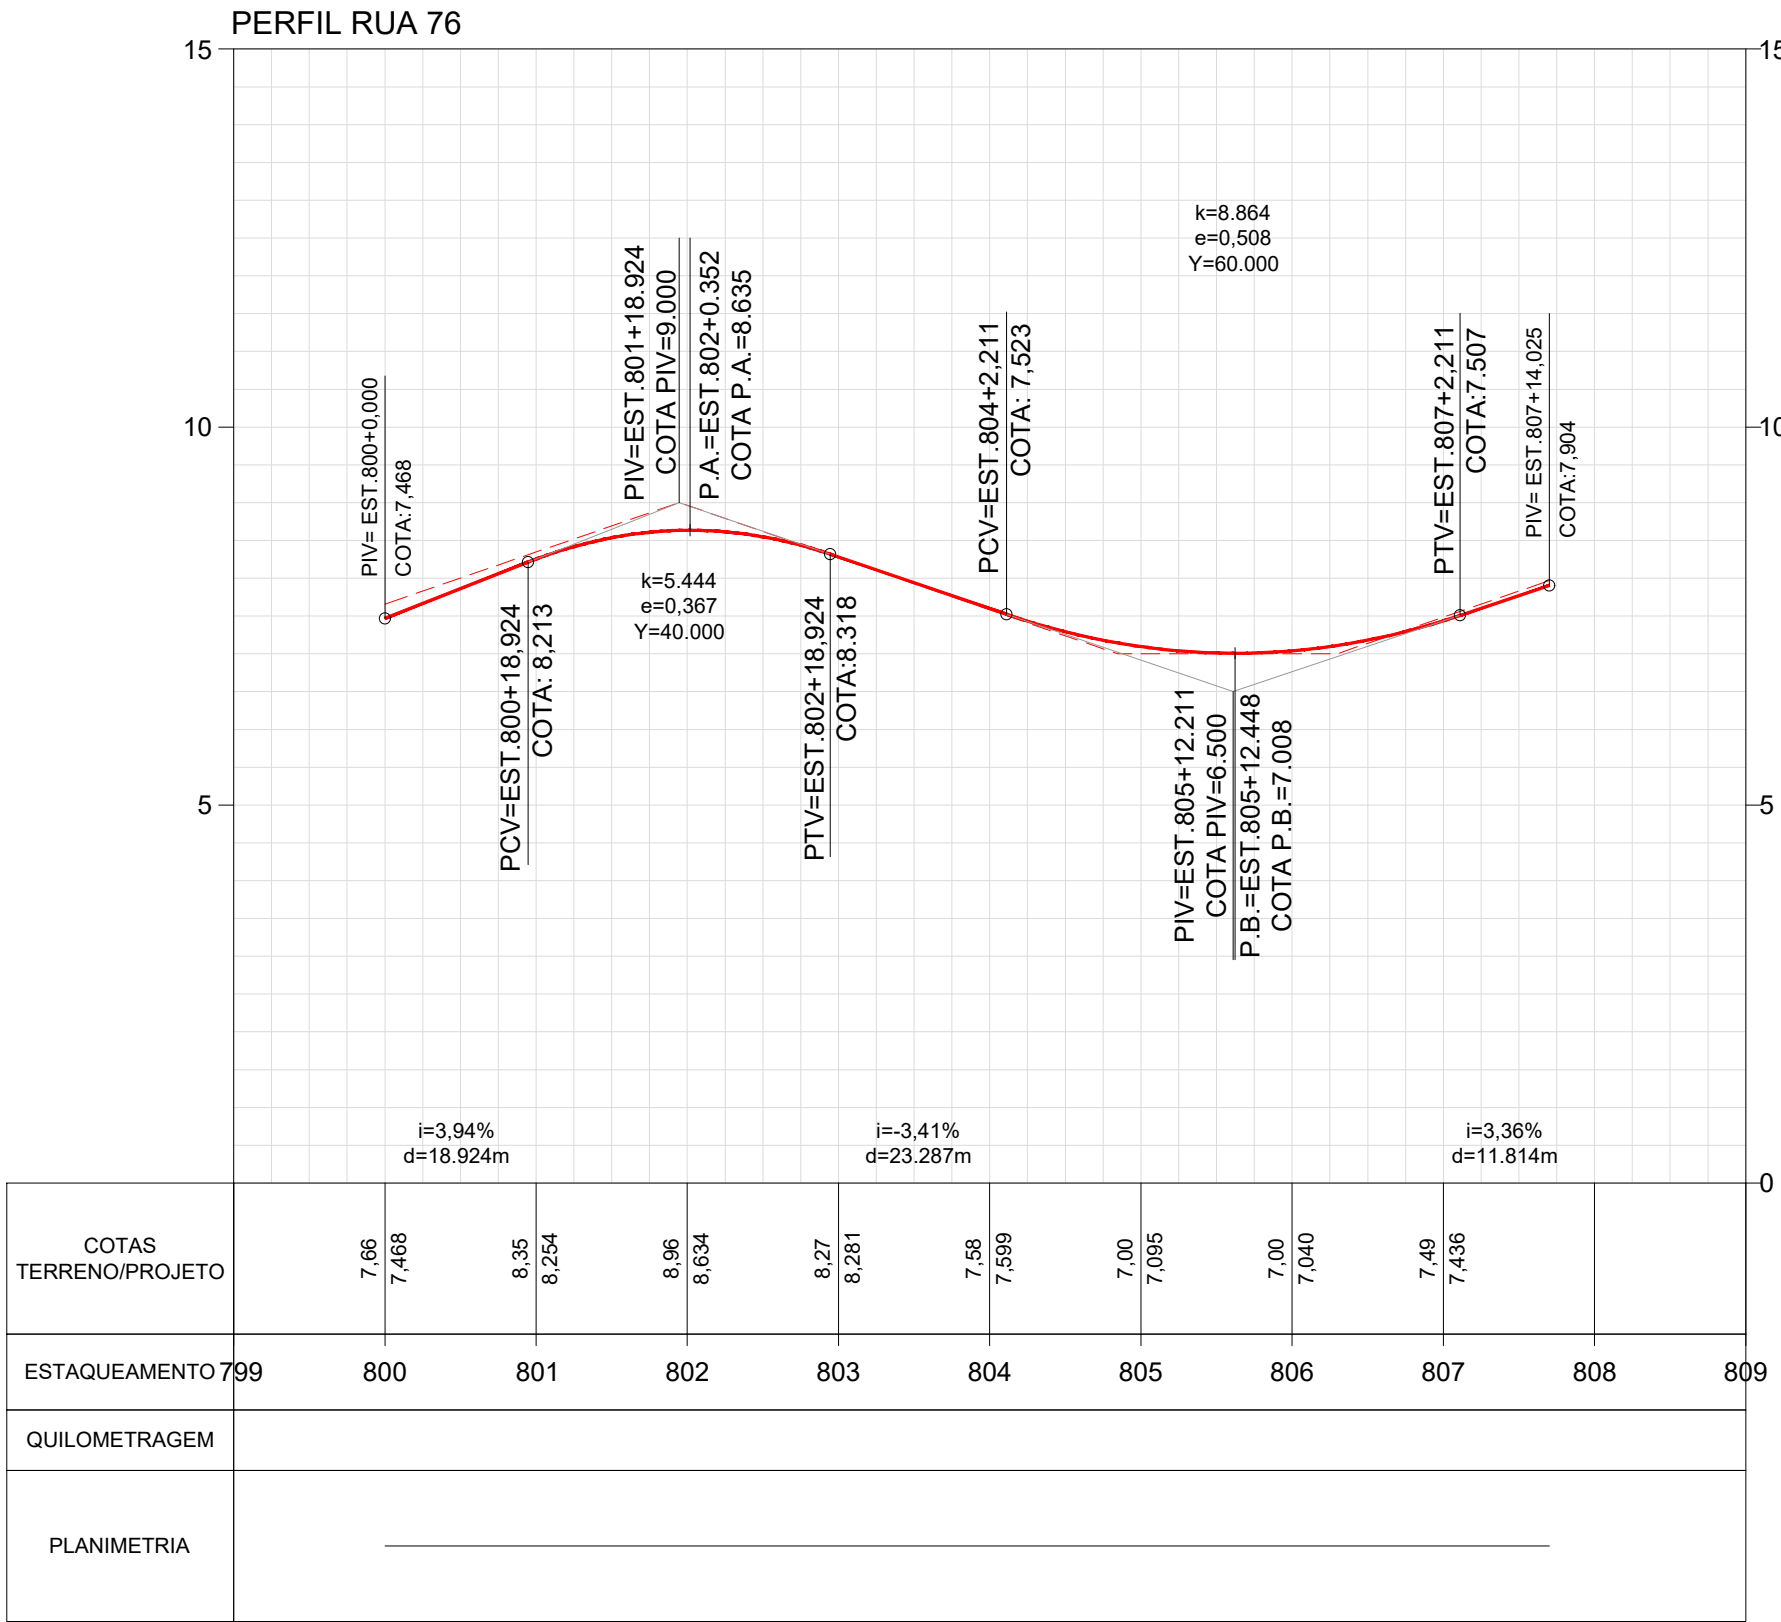

LEGENDA

LEVANTAMENTO

- RUAS - CURSO D' ÁGUA

PROJETO

- MEIO-FIO PROJETADO  
- EIXO ESTAKEADO

PERFIL

- TERRENO EXISTENTE  
- GREIDE PROJETADO


NOTAS

1- SISTEMA DE COORDENADAS:  
DATUM HORIZONTAL: SIRGAS 2000 E MERIDIANO 45° W Gr.  
DATUM VERTICAL: MAREGRÁFO DE IMBITUBA - SC


QUADRO DE CURVAS

ELEMENTOS GEOMÉTRICOS - RUA 76										
Nº	LC (m)	TT (m)	R (m)	D/L (m)	AC	TE-PC	ET-PT	PONTO N E	TE-PC 7493563,5777 705146,7477	ET-PT 7493588,4976 705298,7435
L52	-	-	-	154,025	-	800+0,000	807+14,025			

SEÇÃO TIPO


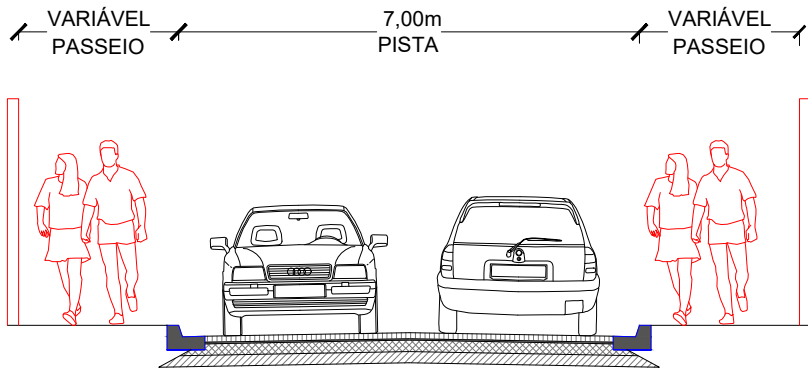


0			-	EMISSION INICIAL
REV.Nº	TIPO	DATA	POR	DESCRIÇÃO DAS REVISÕES
<div><div></div><div><b>REPÚBLICA FEDERATIVA DO BRASIL</b> <b>ESTADO DO RIO DE JANEIRO</b> <b>PREFEITURA DE GUAPIMIRIM</b> <b>SEC. URBANISMO E REG. FUNDIÁRIA</b></div><div></div></div> <div>ESTRADA DO BANANAL 1919 BANANAL   GUAPIMIRIM/RJ urbanismo@guapimirim.rj.gov.br</div> <div>PROJETO: PROJETO GEOMÉTRICO</div> <div>ENDEREÇO: DIVERSOS LOGRADOUROS NO CURRAL DE ZINCO BAIRRO VALE DAS PEDRINHAS - GUAPIMIRIM/RJ</div> <div>ASSUNTO: PLANTA E PERFIL</div> <div>RESPONSÁVEL TÉCNICO:  Documento assinado digitalmente <b>JOSE LUCAS BRAGA ALVES</b> Data: 26/10/2023 14:47:13 -0300 Verifique em <a href="https://validar.br.gov.br">https://validar.br.gov.br</a></div> <div>Nº DA PRANCHA: 22/23</div>				

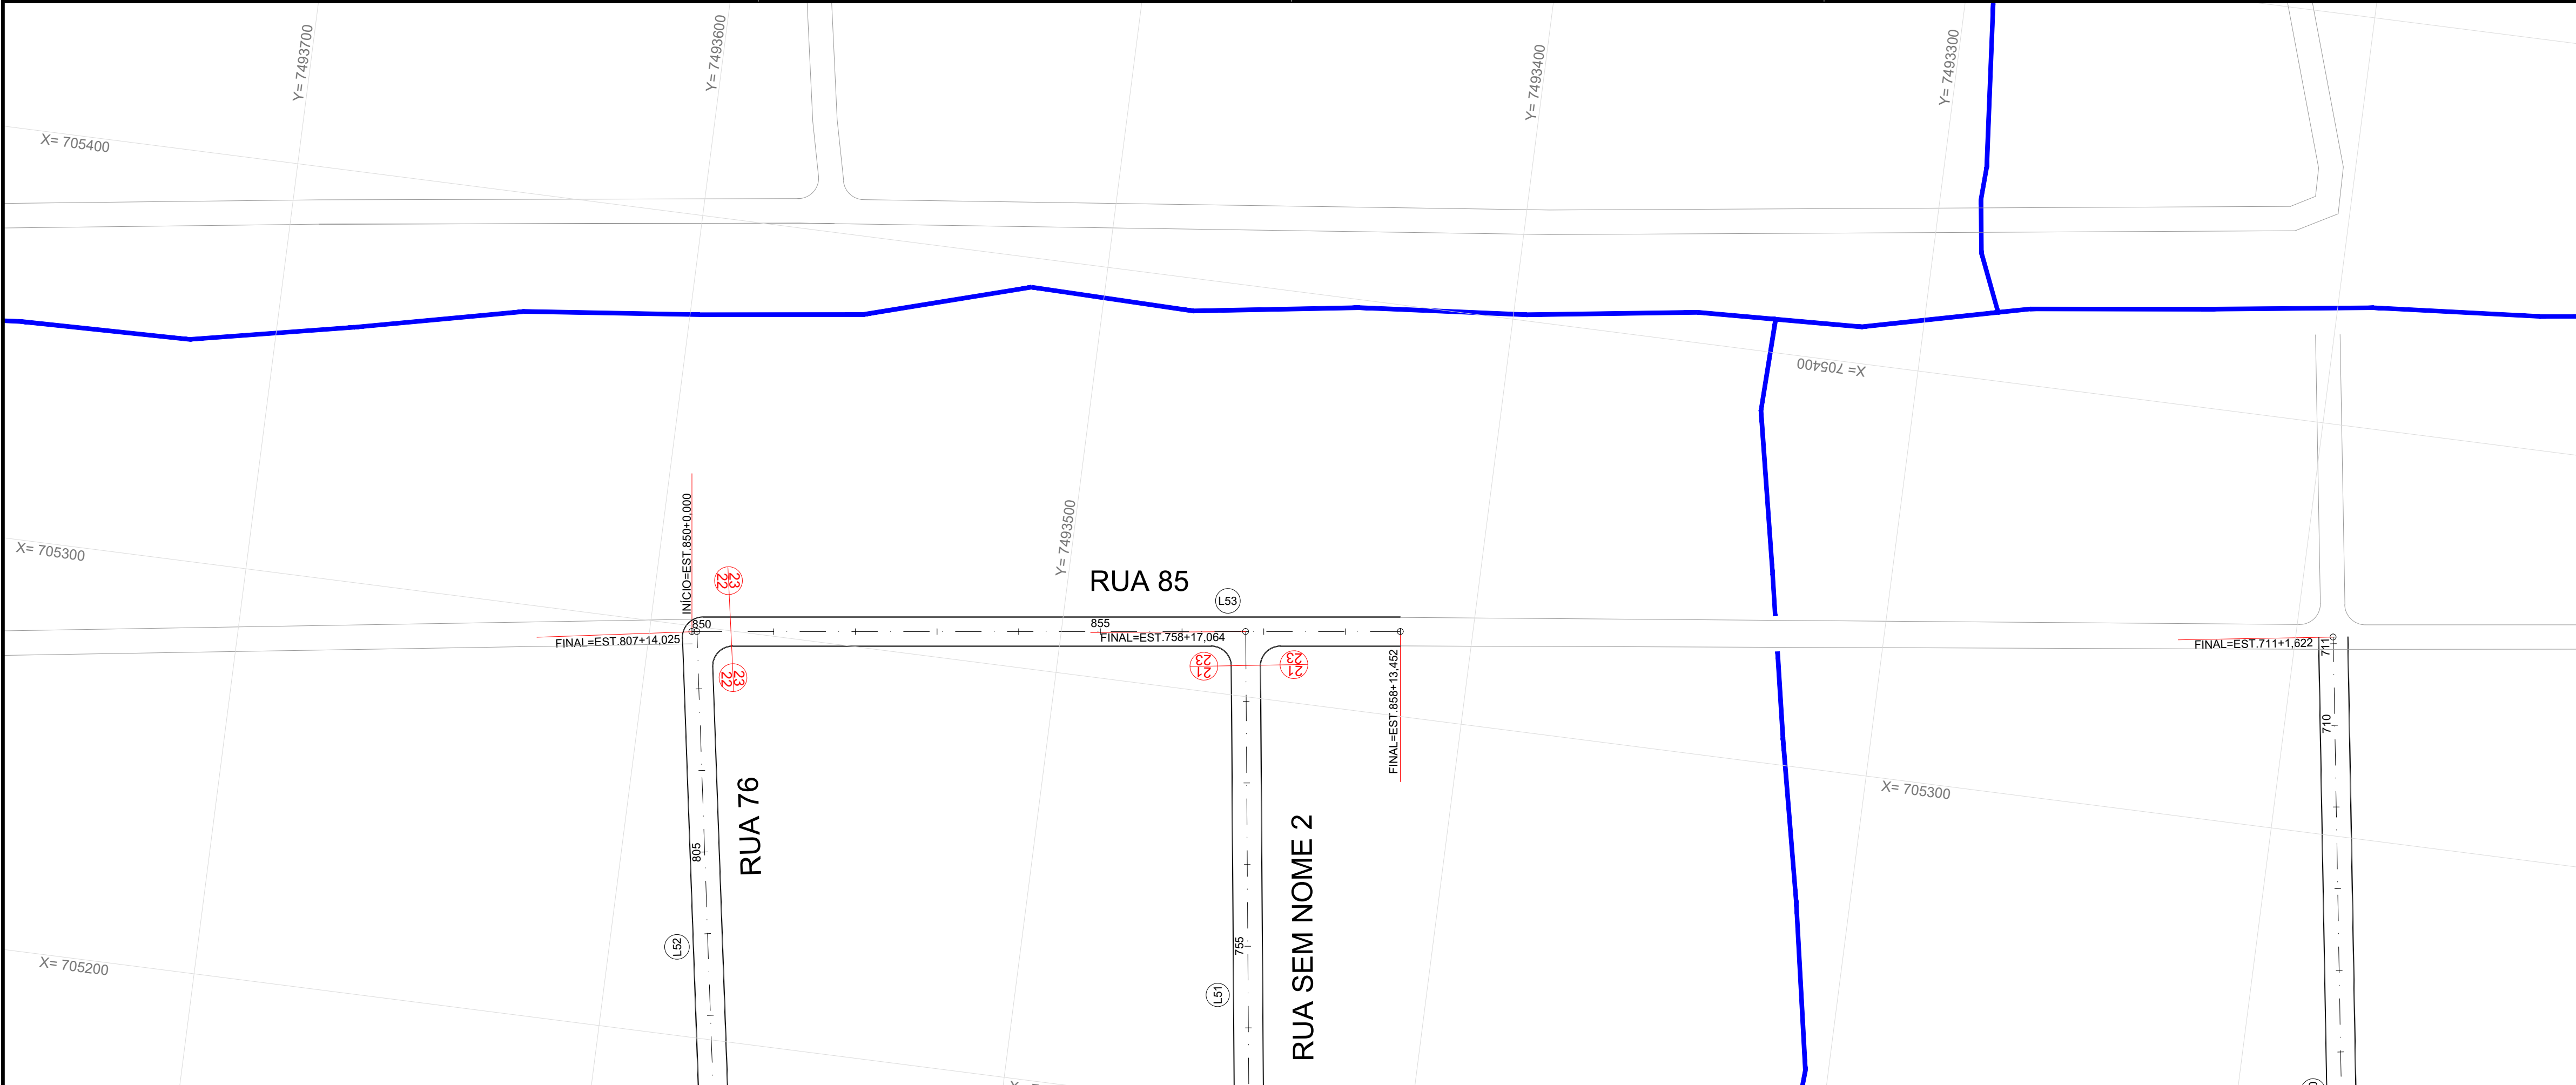

PLANTA  
ESC. 1:1.000

PERFIL  
ESC. V:100/H:1000

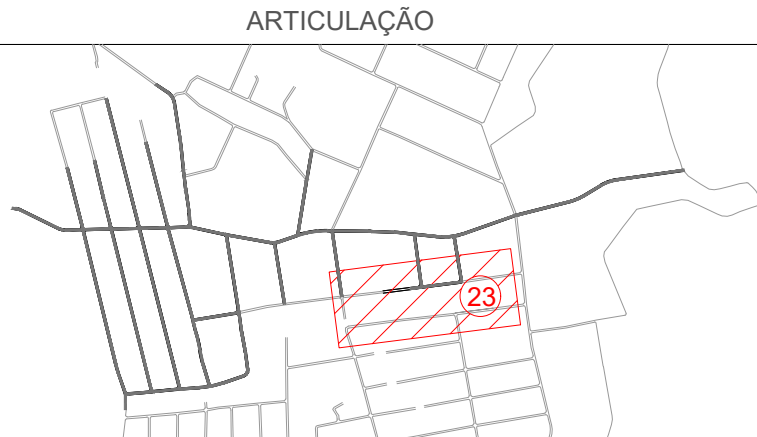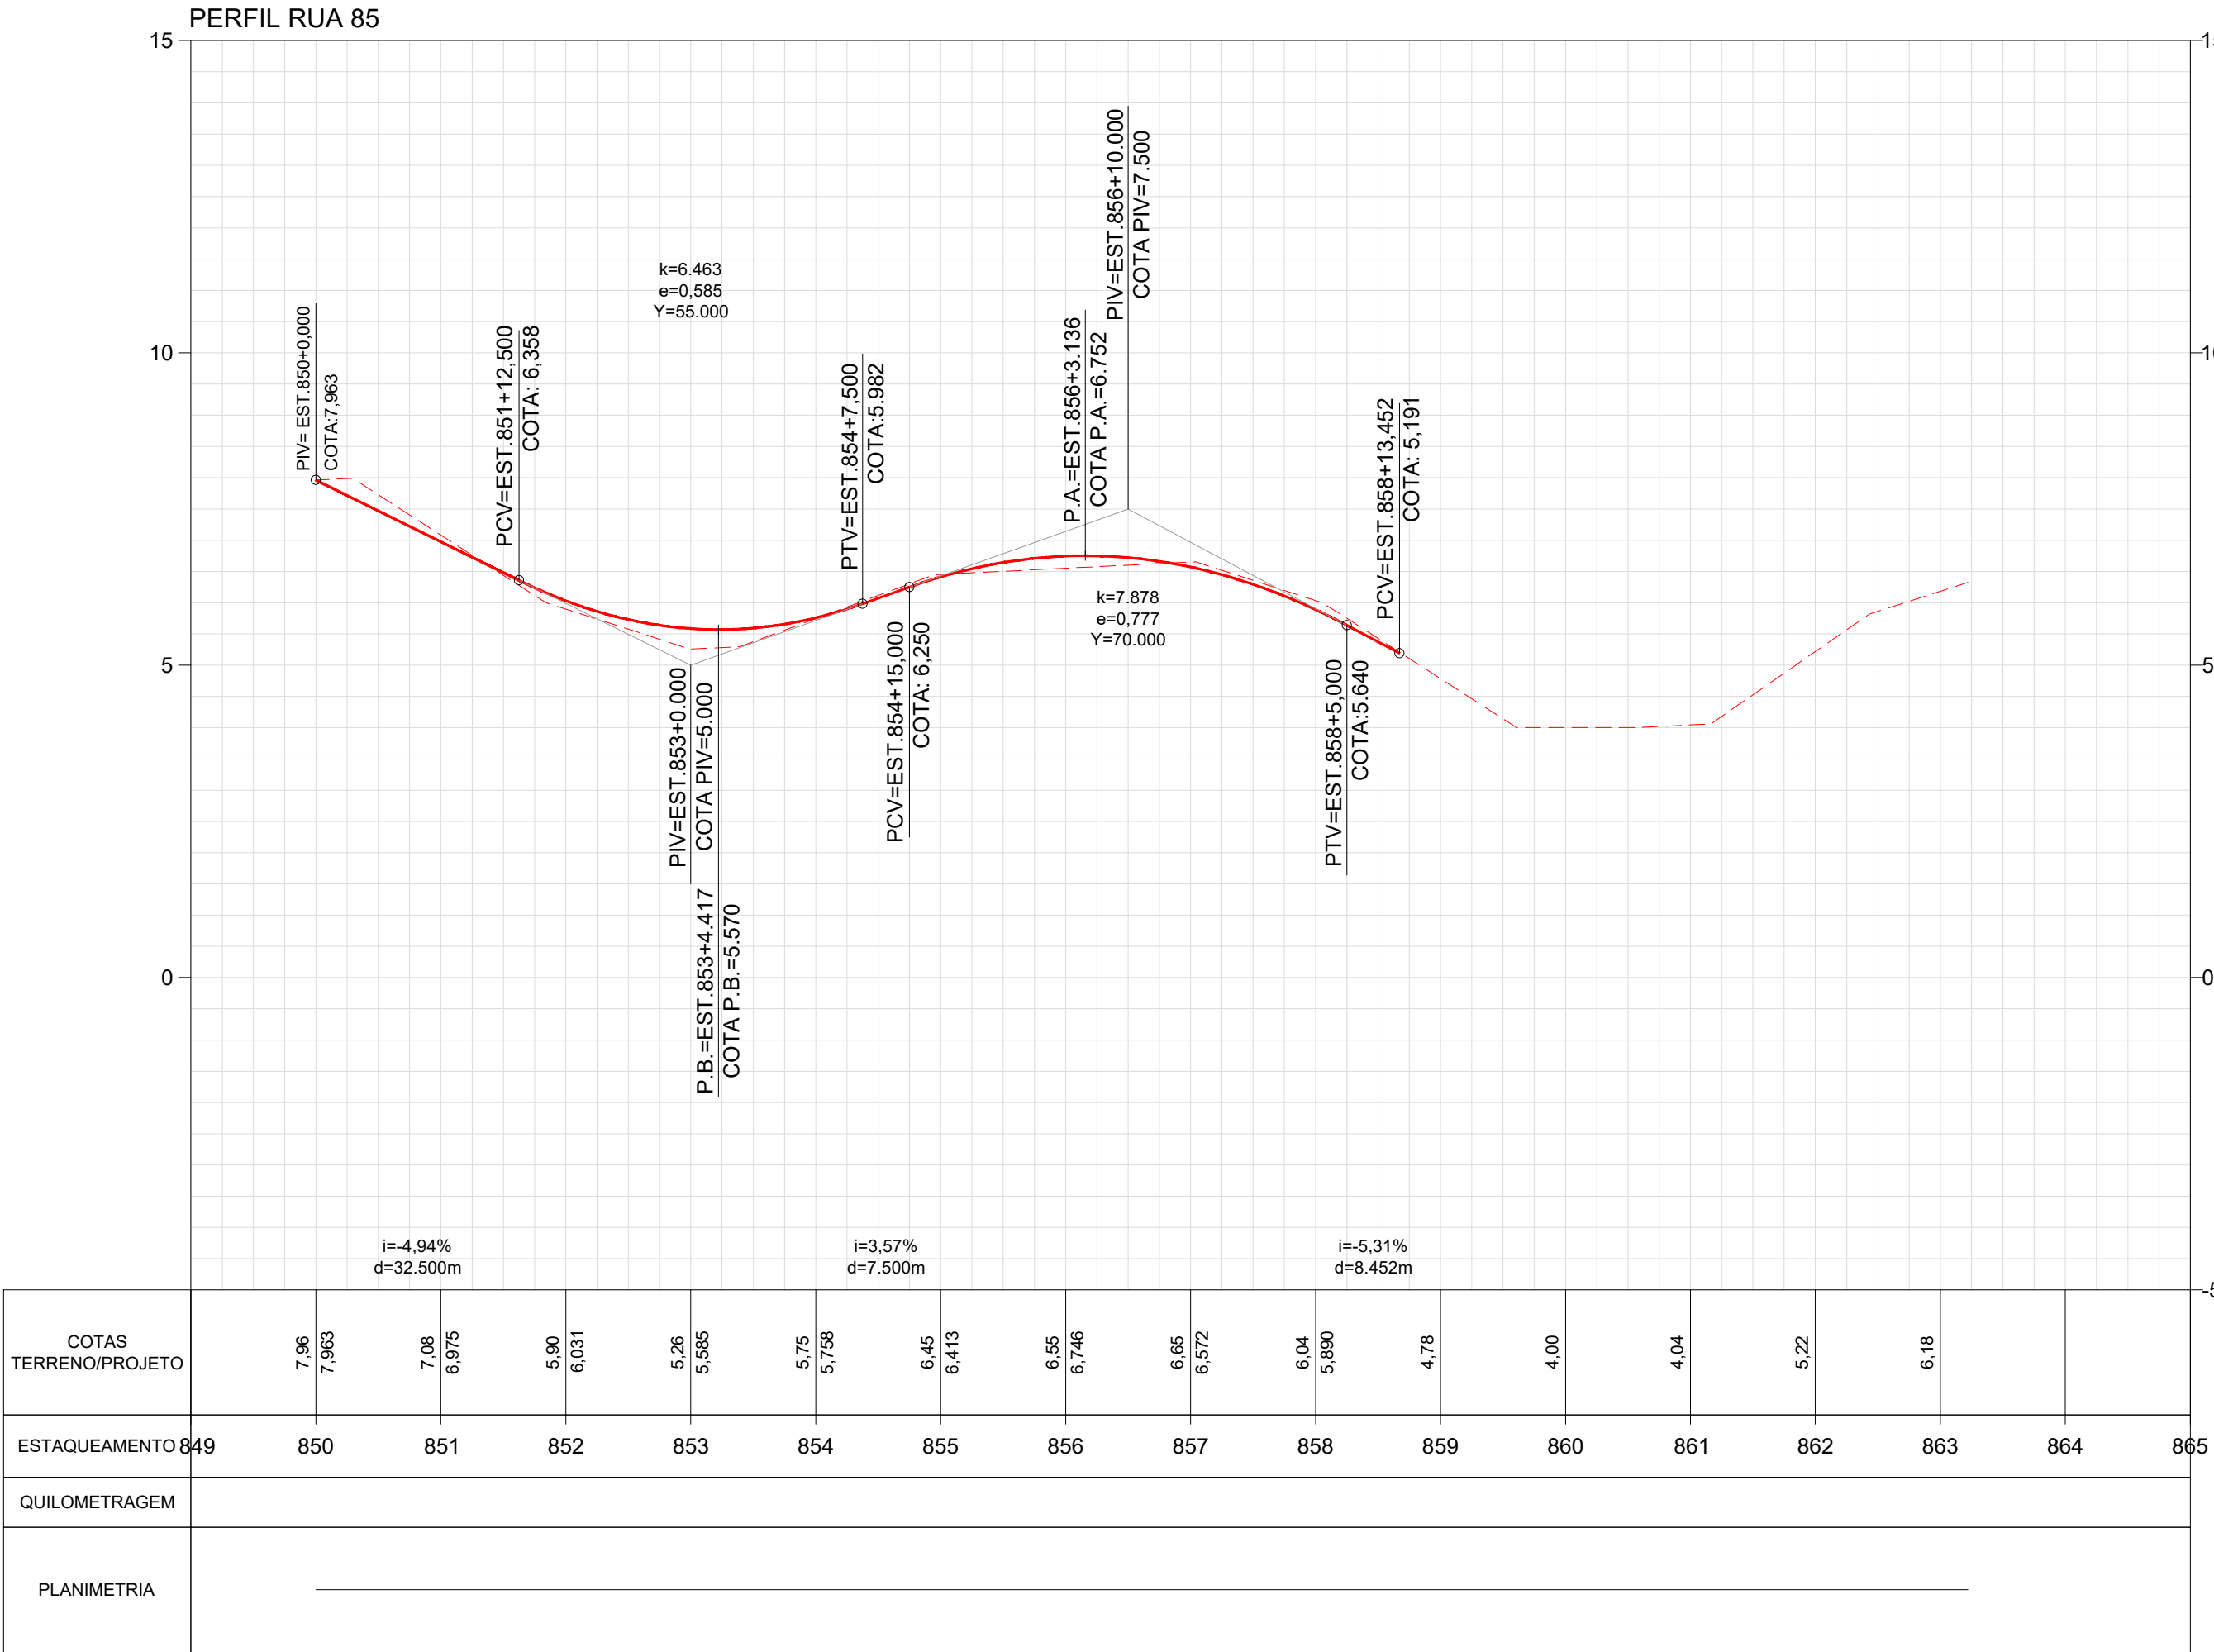

LEGENDA

LEVANTAMENTO

— RUAS — CURSO D'ÁGUA

PROJETO

— MEIO-FIO PROJETADO  
— EIXO ESTAKEADO

PERFIL

- - - TERRENO EXISTENTE  
— GREIDE PROJETADO


NOTAS

1- SISTEMA DE COORDENADAS:  
DATUM HORIZONTAL: SIRGAS 2000 E MERIDIANO 45° W Gr.  
DATUM VERTICAL: MAREGRÁFO DE IMBITUBA - SC

QUADRO DE CURVAS

ELEMENTOS GEOMÉTRICOS - RUA 76										
Nº	LC (m)	TT (m)	R (m)	D/L (m)	AC	TE-PC	ET-PT	PONTO	TE-PC	ET-PT
L52	-	-	-	154,025	-	800+0,000	807+14,025	N E	7493563,5777 705146,7477	7493588,4976 705298,7435

SEÇÃO TIPO

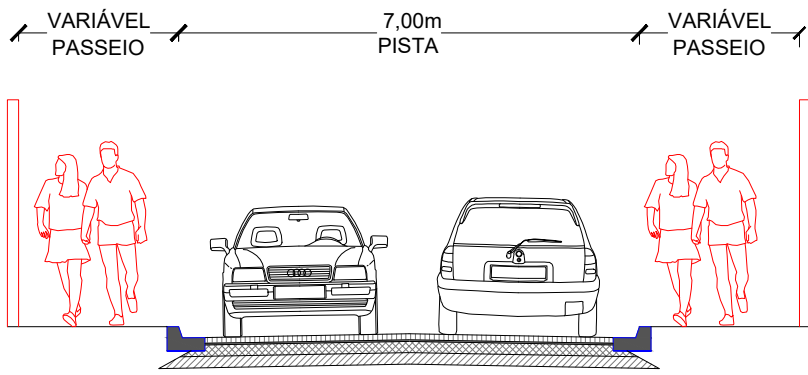


0			—	EMISSION INICIAL
REV.Nº	TIPO	DATA	POR	DESCRIÇÃO DAS REVISÕES
<div><div></div><div><b>REPÚBLICA FEDERATIVA DO BRASIL</b> <b>ESTADO DO RIO DE JANEIRO</b> <b>PREFEITURA DE GUAPIMIRIM</b> <b>SEC. URBANISMO E REG. FUNDIÁRIA</b></div><div></div></div> <p>ESTRADA DO BANANAL 1919 BANANAL   GUAPIMIRIM/RJ urbanismo@guapimirim.rj.gov.br</p> <p>PROJETO: PROJETO GEOMÉTRICO</p> <p>ENDEREÇO: DIVERSOS LOGRADOUROS NO CURRAL DE ZINCO BAIRRO VALE DAS PEDRINHAS - GUAPIMIRIM/RJ</p> <p>ASSUNTO: PLANTA E PERFIL</p> <p>RESPONSÁVEL TÉCNICO:</p> <div><p>Documento assinado digitalmente <b>JOSE LUCAS BRAGA ALVES</b> Data: 20/05/2023 14:47:13-0300 Verifique em <a href="https://validar.it.gov.br">https://validar.it.gov.br</a></p></div> <div><p>Nº DA PRANCHA:</p><p>23/23</p></div>				
DATA:		ESCALA: INDICADA		





PLANTA - 1  
ESC. 1:1.000

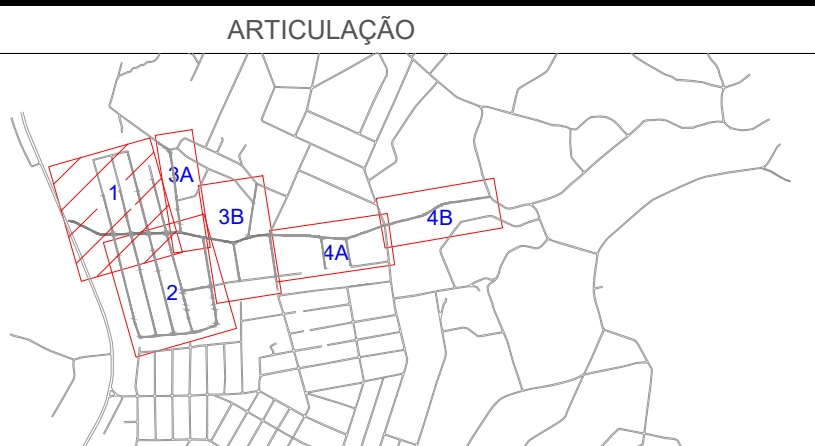


LEGENDA

LEVANTAMENTO

- RUAS
- MEIO-FIO PROJETADO
- EIXO ESTACQUEADO
- CURSO D' ÁGUA
- PAVIMENTO PROJETADO
- PAVIMENTO EXISTENTE A SER RECUPERADO

NOTAS

1- SISTEMA DE COORDENADAS:  
DATUM HORIZONTAL: SIRGAS 2000 E MERIDIANO 45° W Gr.  
DATUM VERTICAL: MAREGRÁFO DE IMBITUBA - SC

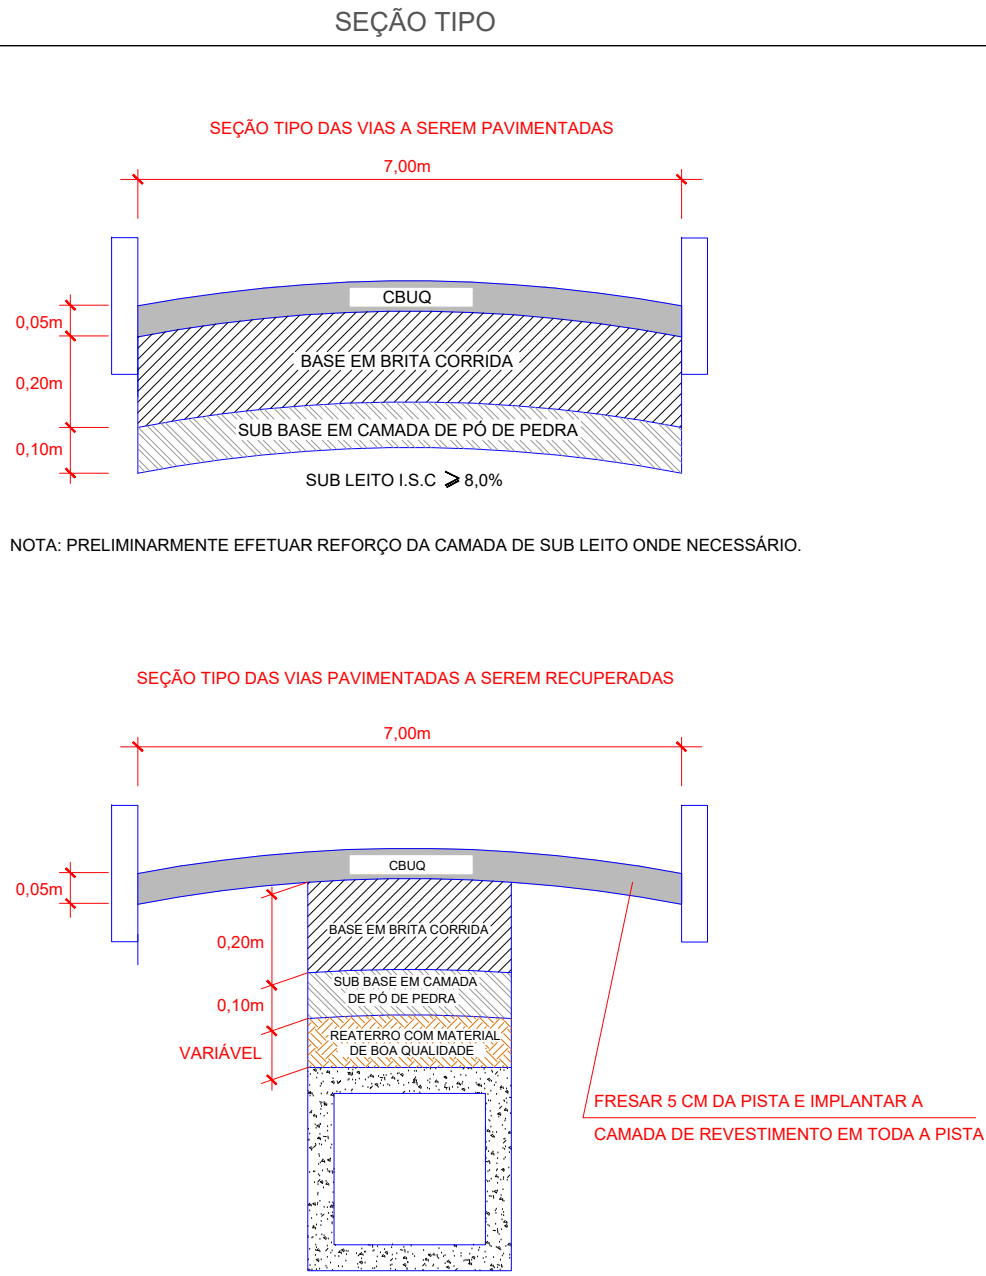

REV.	Nº	TIPO	DATA	POR	DESCRIÇÃO DAS REVISÕES
0			23/06/23	—	EMIÇÃO INICIAL

ESTRADA DO BANANAL, 1919  
BANANAL | GUAPIMIRIM/RJ  
urbanismo@guapimirim.rj.gov.br

PROJETO: PROJETO DE PAVIMENTAÇÃO

ENDEREÇO: DIVERSOS LOGRADOUROS NO CURRAL DE ZINCO  
BAIRRO VALE DAS PEDRINHAS – GUAPIMIRIM/RJ

ASSUNTO: PLANTA

RESPONSÁVEL TÉCNICO:  
Documento assinado digitalmente  
**JOSE LUCAS BRAGA ALVES**  
Data: 26/10/2023 14:49:58-0300  
Verifique em <https://validar.rj.gov.br>


DATA: 23/06/2023  
ESCALA: INDICADA

Nº DA FRANCHA: 01/04





PLANTA - 2  
ESC. 1:1.000

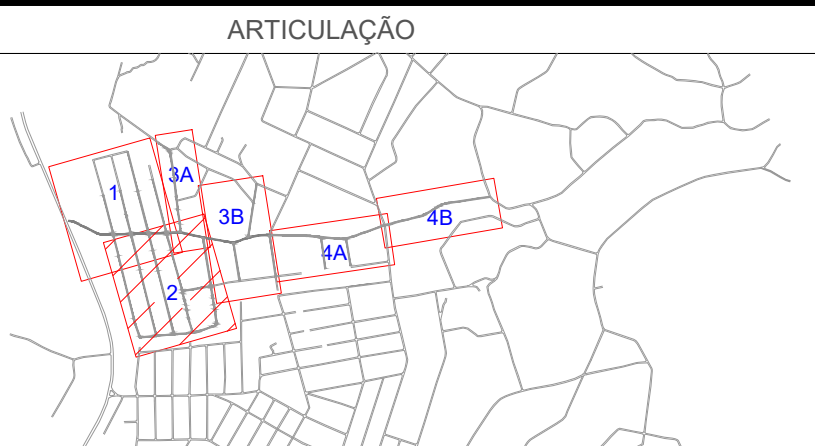

LEGENDA

LEVANTAMENTO


- RUAS
- MEIO-FIO PROJETADO
- EIXO ESTAQUEADO
- CURSO D'ÁGUA
- PAVIMENTO PROJETADO
- PAVIMENTO EXISTENTE A SER RECUPERADO

PROJETO

NOTAS

1- SISTEMA DE COORDENADAS:  
DATUM HORIZONTAL: SIRGAS 2000 E MERIDIANO 45° W Gr.  
DATUM VERTICAL: MAREGRÁFO DE IMBITUBA - SC

SEÇÃO TIPO

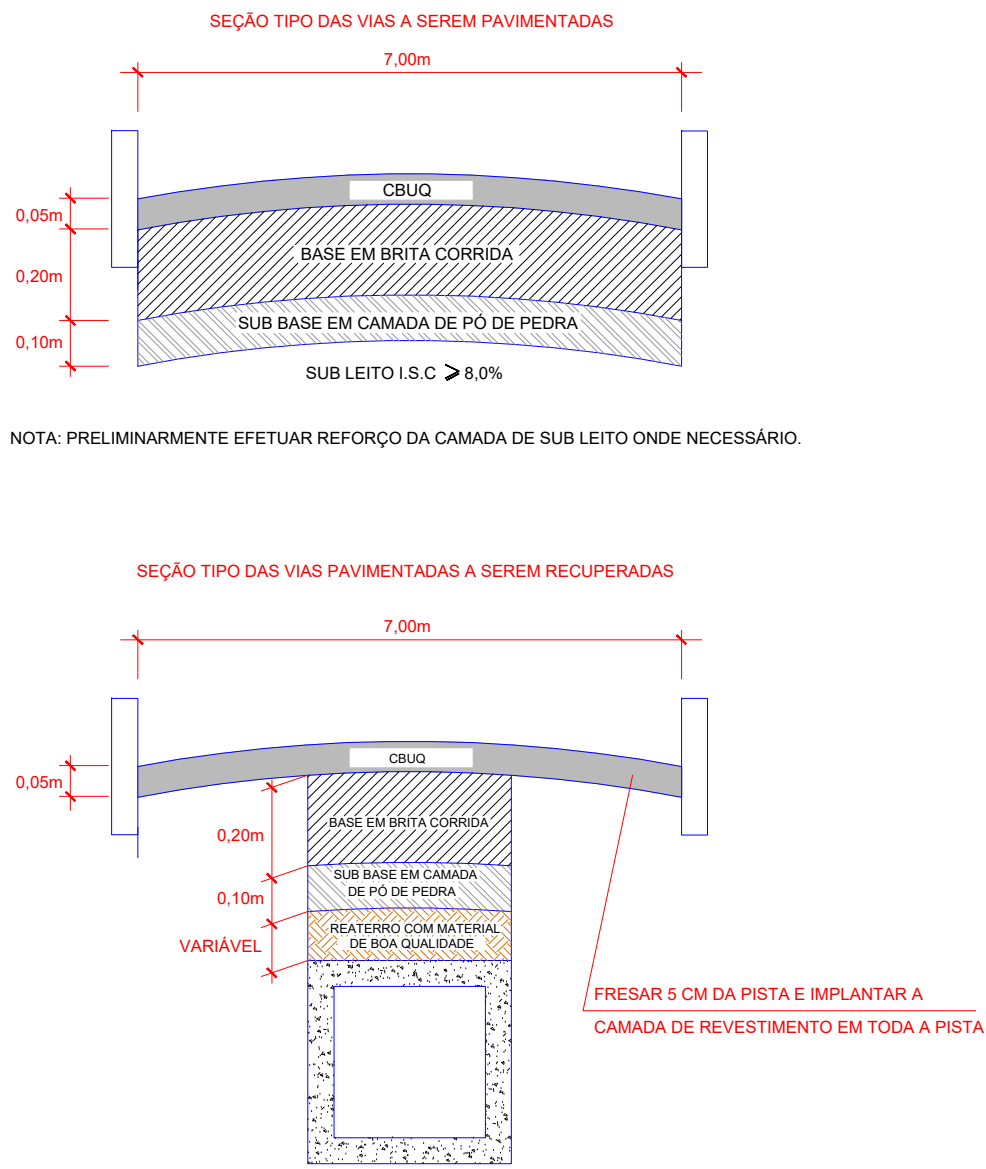

REV.	Nº	TIPO	DATA	POR	DESCRIÇÃO DAS REVISÕES
0			23/06/23	—	EMIÇÃO INICIAL

REPÚBLICA FEDERATIVA DO BRASIL  
ESTADO DO RIO DE JANEIRO  
PREFEITURA DE GUAPIMIRIM  
SEC. URBANISMO E REG. FUNDIÁRIA

CIDADE DE GUAPIMIRIM  
*Nosso povo mais feliz!*

ESTRADA DO BANANAL, 1919  
BANANAL | GUAPIMIRIM/RJ  
urbanismo@guapimirim.rj.gov.br

PROJETO: PROJETO DE PAVIMENTAÇÃO

ENDEREÇO: DIVERSOS LOGRADOUROS NO CURRAL DE ZINCO  
BAIRRO VALE DAS PEDRINHAS – GUAPIMIRIM/RJ

ASSUNTO: PLANTA

RESPONSÁVEL TÉCNICO: Documento assinado digitalmente  
JOSE LUCAS BRAGA ALVES  
Data: 20/10/2023 14:49:58-0300  
Verifique em <https://validar.ufes.gov.br>

DATA: 23/06/2023  
ESCALA: INDICADA

Nº DA FRANCHA: 02/04






PLANTA - 3A  
ESC. 1:1.000



PLANTA - 3B  
ESC. 1:1.000

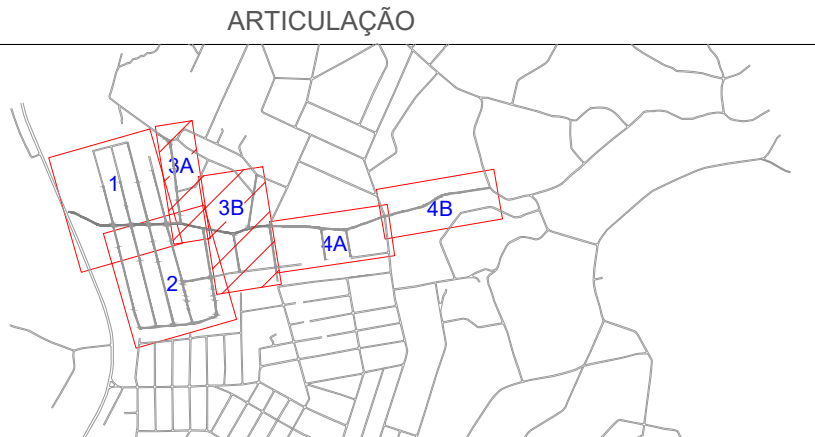

LEGENDA


LEVANTAMENTO




PROJETO

NOTAS

1- SISTEMA DE COORDENADAS:  
DATUM HORIZONTAL: SIRGAS 2000 E MERIDIANO 45° W Gr.  
DATUM VERTICAL: MAREGRÁFO DE IMBITUBA - SC

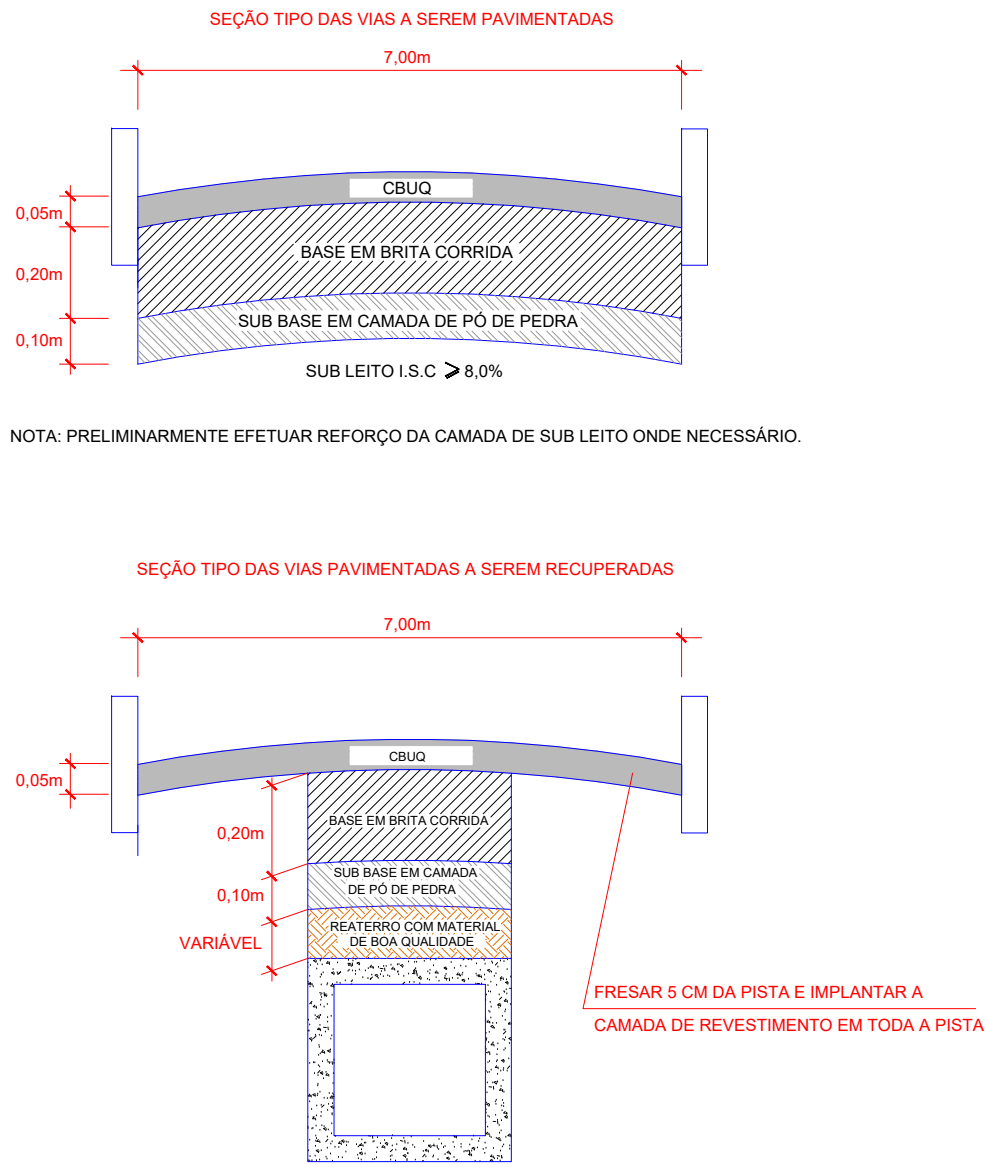SEÇÃO TIPO



0		23/06/23	—	EMISSION INICIAL
REV.Nº	TIPO	DATA	POR	DESCRIÇÃO DAS REVISÕES
<div><div><div><div><b>REPÚBLICA FEDERATIVA DO BRASIL</b> <b>ESTADO DO RIO DE JANEIRO</b> <b>PREFEITURA DE GUAPIMIRIM</b> <b>SEC. URBANISMO E REG. FUNDIÁRIA</b></div><div><div><div>CIDADE DE</div><div><b>GUAPIMIRIM</b></div><div><i>Nosso povo mais feliz!</i></div></div></div></div><div><div>ESTRADA DO BANANAL 1919 BANANAL   GUAPIMIRIM/RJ urbanismo@guapimirim.rj.gov.br</div></div></div></div>				
PROJETO: PROJETO DE PAVIMENTAÇÃO				
ENDEREÇO: DIVERSOS LOGRADOUROS NO CURRAL DE ZINCO BAIRRO VALE DAS PEDRINHAS – GUAPIMIRIM/RJ				
ASSUNTO: PLANTA				
RESPONSÁVEL TÉCNICO:				
<div><div> Documento assinado digitalmente JOSE LUCAS BRAGA ALVES Data: 26/10/2023 14:48:58-0300 Verifique em <a href="https://validar.rj.gov.br">https://validar.rj.gov.br</a></div><div><div>DATA: 23/06/2023 ESCALA: INDICADA</div><div><div>Nº DA FRANCHA:</div><div>03/04</div></div></div></div>				






PLANTA - 4A  
ESC. 1:1.000



PLANTA - 4B  
ESC. 1:1.000

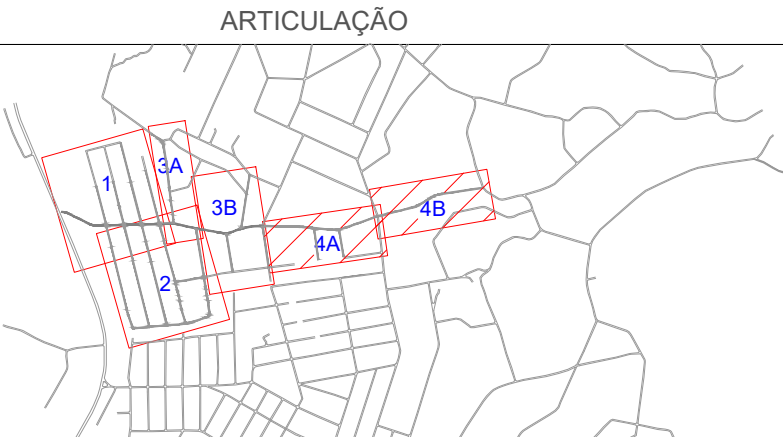


LEGENDA	
LEVANTAMENTO	
	- RUAS
	- CURSO D' ÁGUA
PROJETO	
	- MEIO-FIO PROJETADO
	- EIXO ESTAKEADO
	- PAVIMENTO PROJETADO
	- PAVIMENTO EXISTENTE A SER RECUPERADO

NOTAS

1- SISTEMA DE COORDENADAS:  
DATUM HORIZONTAL: SIRGAS 2000 E MERIDIANO 45° W Gr.  
DATUM VERTICAL: MAREGRÁFO DE IMBITUBA - SC

SEÇÃO TIPO

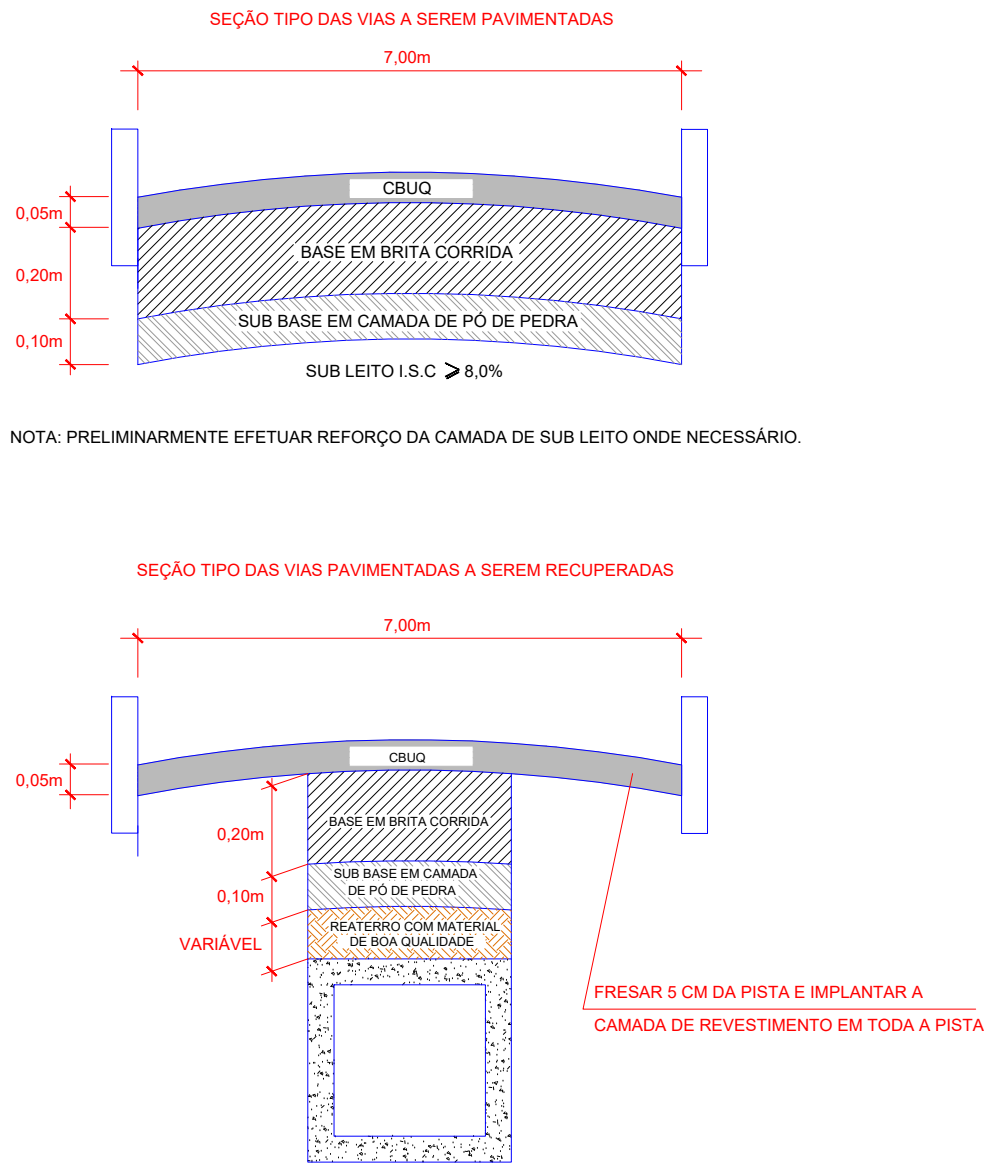

REV.Nº	TIPO	DATA	POR	DESCRIÇÃO DAS REVISÕES
0		23/06/23	—	EMIÇÃO INICIAL



ESTRADA DO BANANAL, 1919  
BANANAL | GUAPIMIRIM/RJ  
urbanismo@guapimirim.rj.gov.br

PROJETO: PROJETO DE PAVIMENTAÇÃO

ENDEREÇO: DIVERSOS LOGRADOUROS NO CURRAL DE ZINCO  
BAIRRO VALE DAS PEDRINHAS – GUAPIMIRIM/RJ

ASSUNTO: PLANTA

DATA: 23/06/2023  
ESCALA: INDICADA

Nº DA FRANCHA:

04/04

RESPONSÁVEL TÉCNICO:  
Documento assinado digitalmente  
JOSE LUCAS BRAGA ALVES  
Data: 20/10/2023 14:49:58-0300  
Verifique em <https://validar.digov.br>