


PERFIL CANAL ABERTO

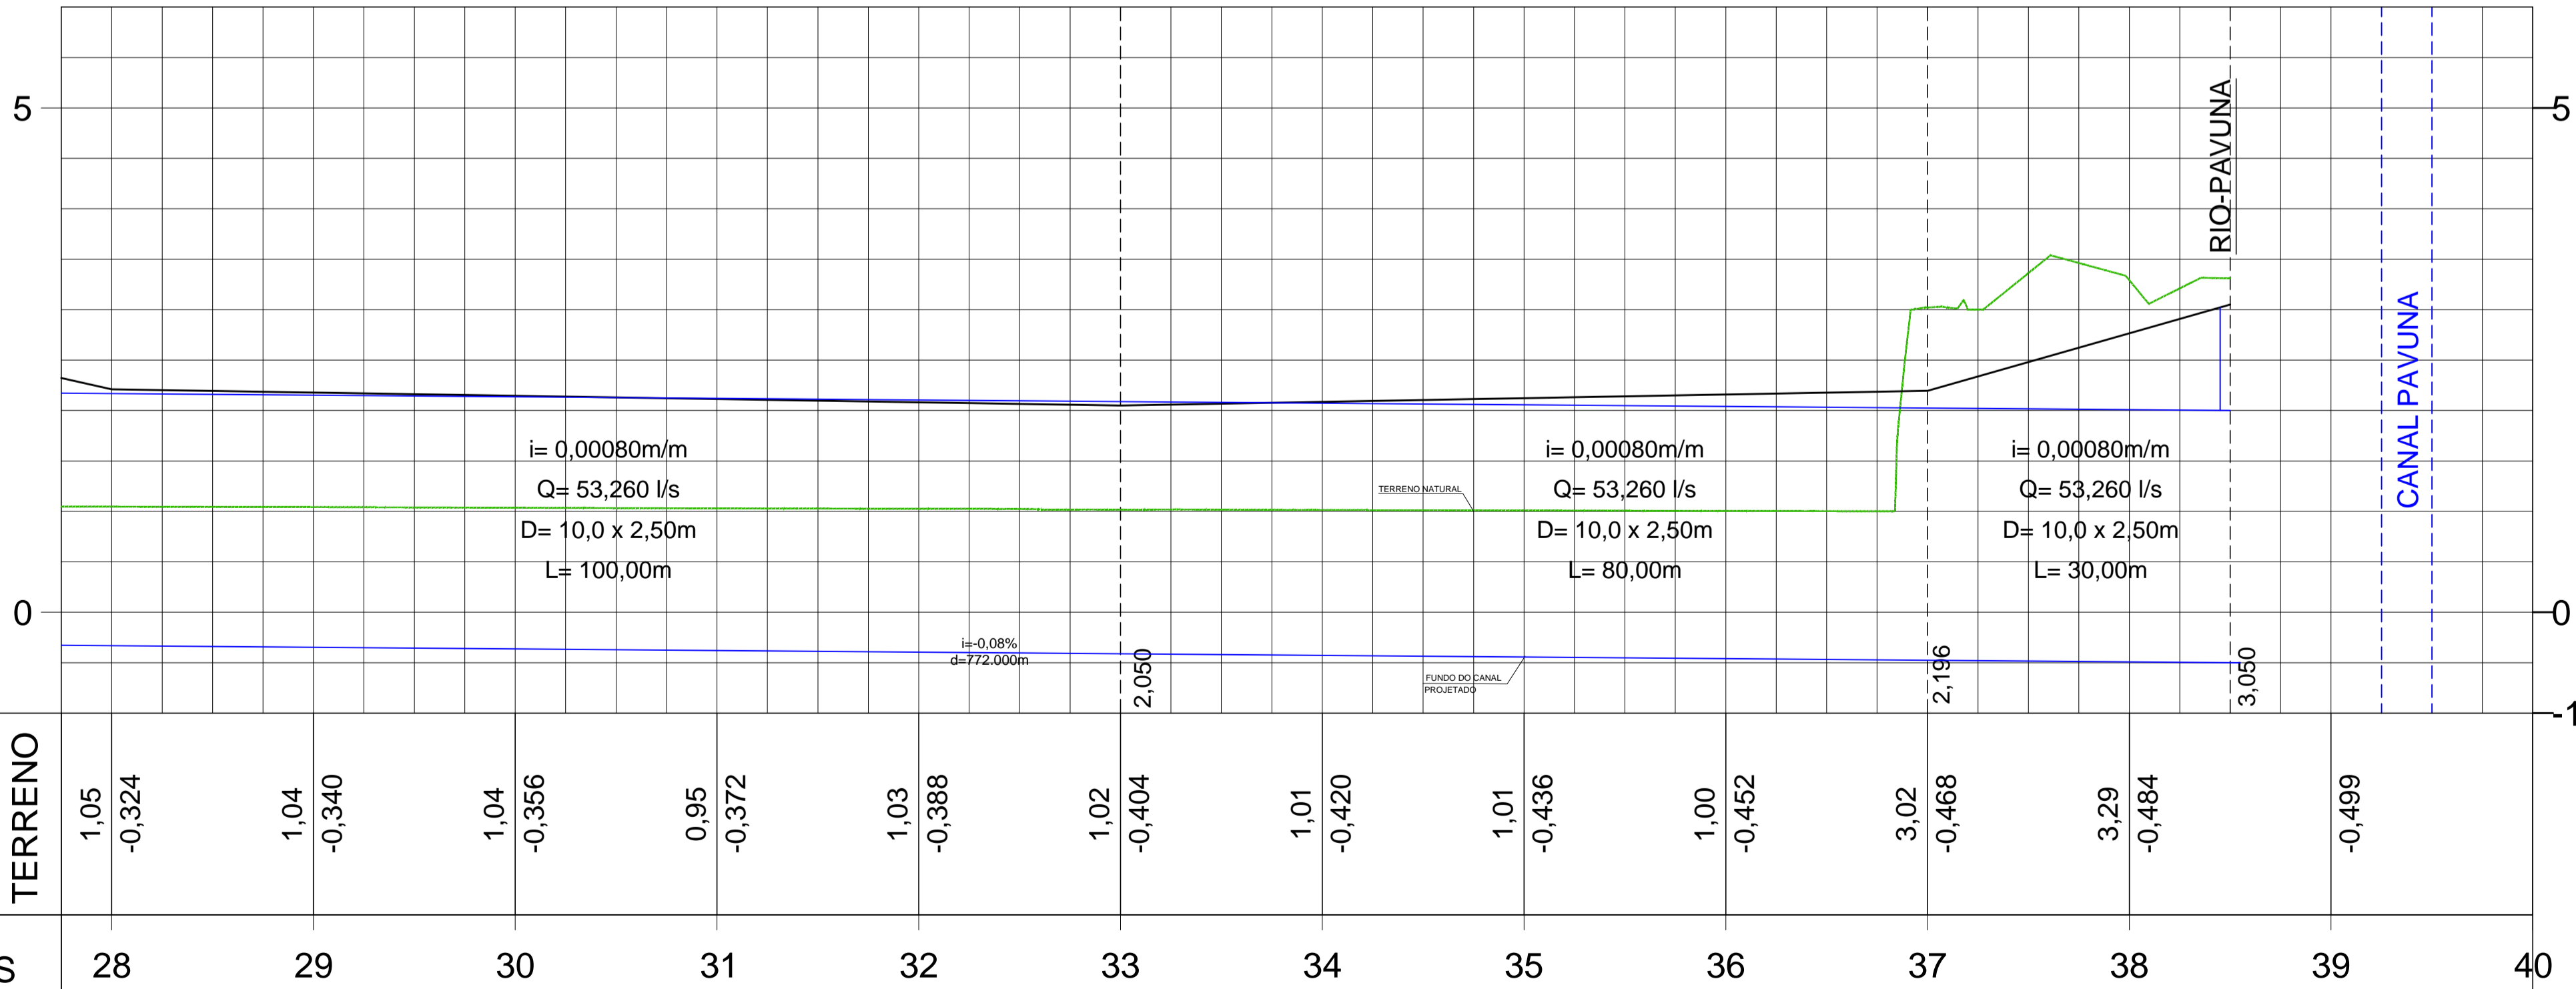

PROJETO	TERRENO	ESTACAS
	1,05 -0,324	28
	1,04 -0,340	29
	1,04 -0,356	30
	0,95 -0,372	31
	1,03 -0,388	32
	1,02 -0,404	33
	1,01 -0,420	34
	1,01 -0,436	35
	1,00 -0,452	36
	3,02 -0,468	37
	3,29 -0,484	38
	-0,499	39
		40

PLANIMETRIA	
	R=120,000 D=41,228
	TANGENTE L=50,442
	R=30,000 D=6,938
	TANGENTE L=26,497

MAPA DE LOCALIZAÇÃO




CONVENÇÕES:

- CURVA DE NÍVEL MESTRA
- CURVA DE NÍVEL INTERMEDIÁRIA
- MEIO-FIO
- EDIFICAÇÃO
- PONTOS COTADOS
- SENTIDO DE ESCOAMENTO DA ÁGUA
- RIOS E CANAIS
- TERRENO NATURAL
- FUNDO DO CANAL PROJETADO
- CORTE
- ATERRO
- BRITA
- RACHÃO
- CONCRETO
- POÇO DE VISITA
- GALERIA
- TAMPÃO FoFo CIRCULAR TIPO PESADO D=0,80m (8 UNIDADES)
- TAMPÃO TRIPLO FoFo TIPO PESADO (8 UNIDADES)
- CANAL FECHADO
- CANAL ABERTO

NOTAS

1 - Medidas em metros, exceto onde indicadas;

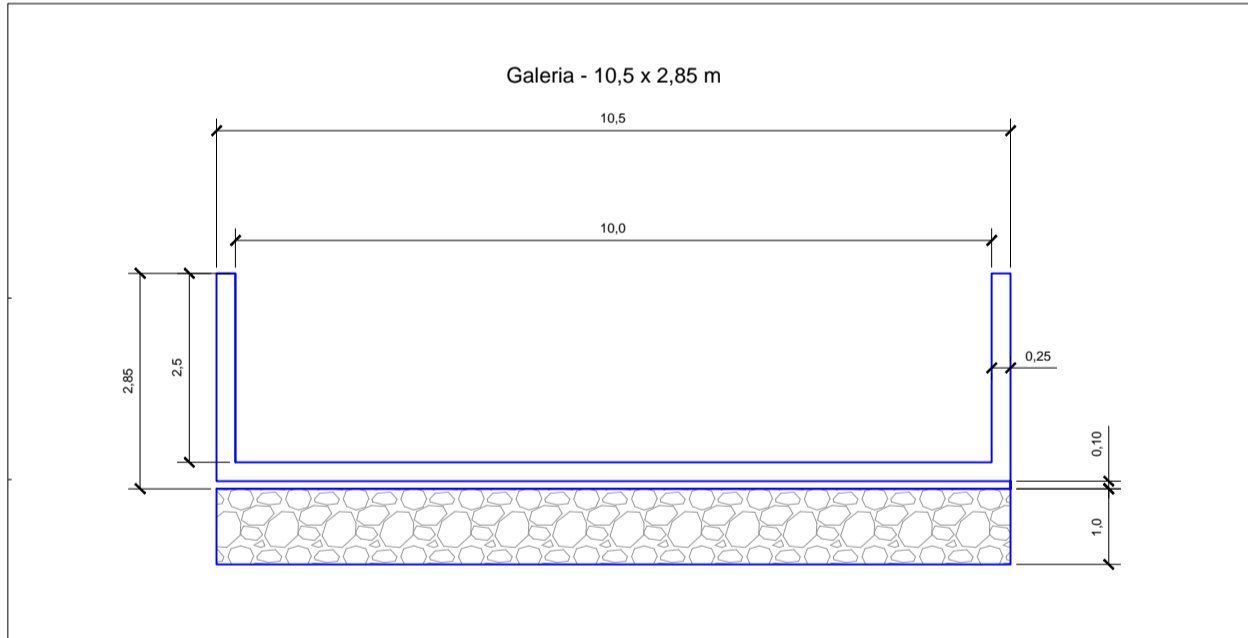

R0	08/08/2025	EMISSION INICIAL
Emissão	Data	Descrição

Referências:
PROJETO DE TOPOGRAFIA: DRM-BBGB-PSJ-CPV-0-IEA-B001-DE-R0 a DRM-BBGB-PSJ-CPV-0-IEA-B005-DE-R0
PROJETO DE DRENAGEM: DRM-BBGB-PSJ-CPV-0-IEA-D001-DE-R0 a DRM-BBGB-PSJ-CPV-0-IEA-D005-DE-R0

GOVERNO DO ESTADO DO RIO DE JANEIRO
SECRETARIA DE ESTADO DO AMBIENTE E SUSTENTABILIDADE
INSTITUTO ESTADUAL DO AMBIENTE

OBRAS DE CANALIZAÇÃO E URBANIZAÇÃO DO CANAL
PAVININHA, NO MUNICÍPIO DE SÃO JOÃO DE MERITI-RJ

PLANTA E PERFIL - CANAL PAVUNA
EST.28+0,00 A EST.39+1,643 - Canal Aberto
PROJETO DE DRENAGEM

DATA: 08/08/2025

AUTOR/IDENT: RAFAEL AGENOR DOS SANTOS
CREA 1405324953

NÚMERO DO DESENHO: DRM-BBGB-PSJ-CPV-0-IEA-M007-DE-R0

FOLHA: 07/07

ESCALA: 1:500