


CONVENÇÕES:

- DRENAGEM**
- BOCA DE LOBO SIMPLES - BLS
  - CAIXA DE LIGAÇÃO E PASSAGEM (CLP)
  - DESCIDA D'ÁGUA
  - PONTO BAIXO
  - PONTO ALTO
  - SENTIDO DE ESCOAMENTO DA ÁGUA
  - TUBO DE Ø 400mm
  - DISSIPADOR DE ENERGIA
  - CONCRETO

NOTAS

- 1- DIMENSÕES EM METRO, EXCETO ONDE INDICADO
- 2- DATUM HORIZONTAL : SIRGAS
- 3- DATUM VERTICAL : MARÉGRAFO DE IMBITUBA - S.C.
- 4- PROJEÇÃO UTM MERIDIANO CENTRAL 45°W.Gr. / FUSO 23
- 5- LEVANTAMENTO TOPOGRÁFICO REALIZADO EM OUT/2024.
- 6- CICLOFAIXA PINTADA COM TINTA ADEQUADA, RESPEITANDO CORES E CARACTERÍSTICAS DE ESPECIFICAÇÕES TÉCNICAS VIGENTE.
- 7- DEMOLIR MURO DA ESTACA 49+7,00 A 62+10,00 - ( TERESÓPOLIS GOLF CLUB).
- 8 - PARA DETALHAMENTO DA REDE VER MEMÓRIA DE CÁLCULO.
- 9- O CONTOURNO DA CICLOFAIXA FOI SUPRIMIDO DA DRENAGEM PARA DETALHE VER PROJETO GEOMÉTRICO.


PLANTA BAIXA  
ESC. 1/500.

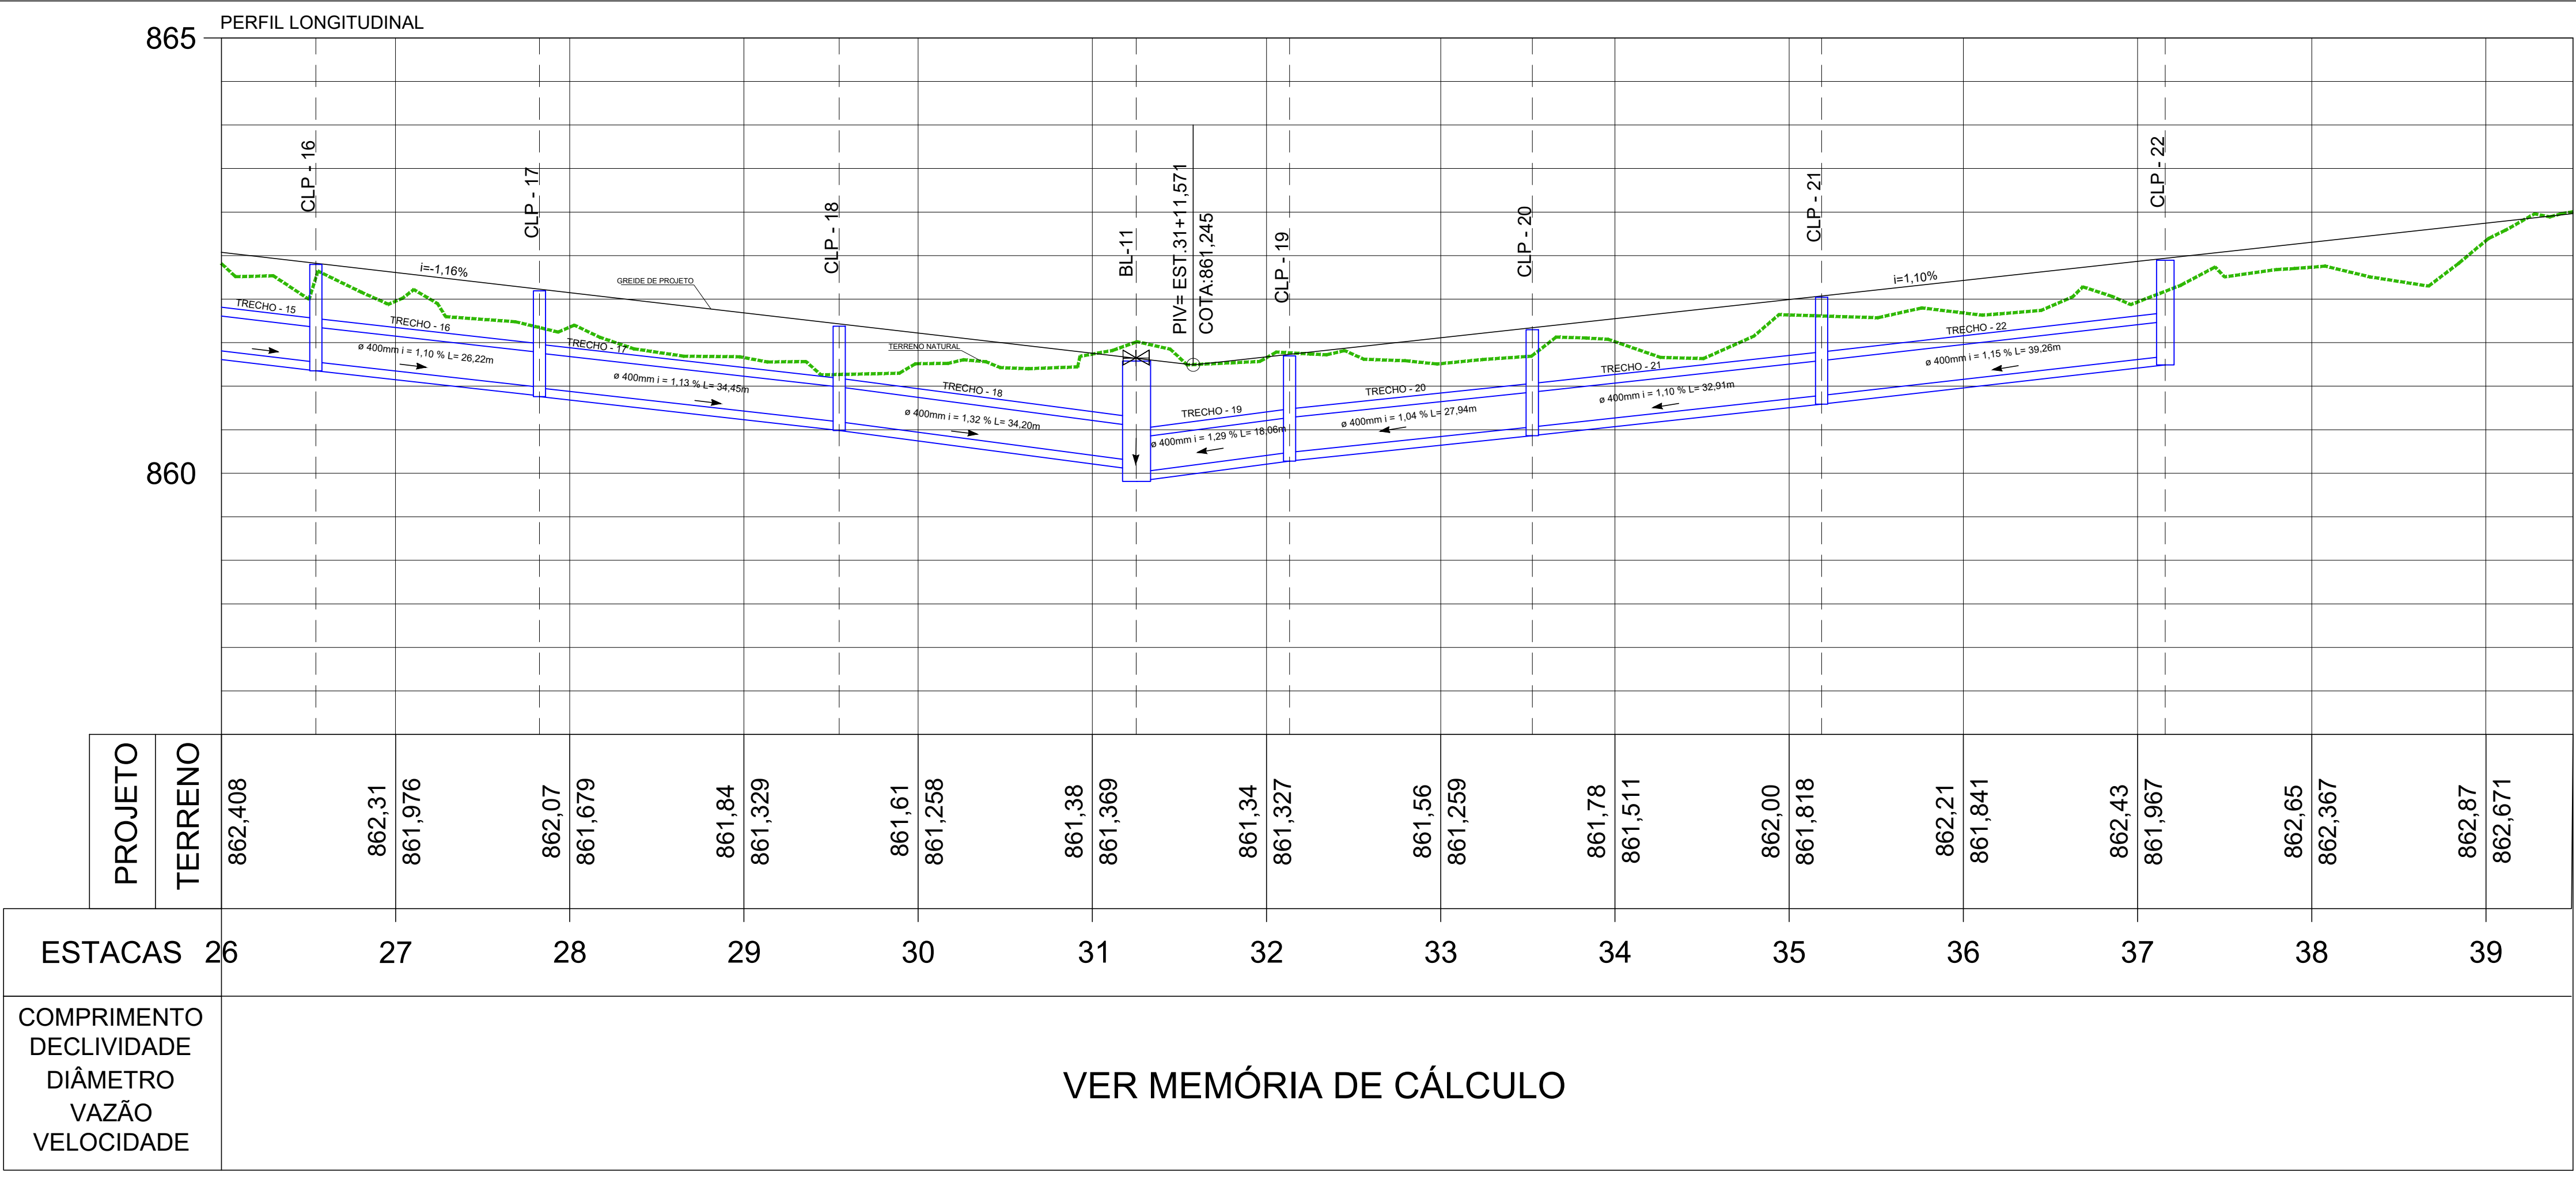

VER MEMÓRIA DE CÁLCULO

PERFIL LONGITUDINAL  
ESC. 1/500.

ARTICULAÇÃO

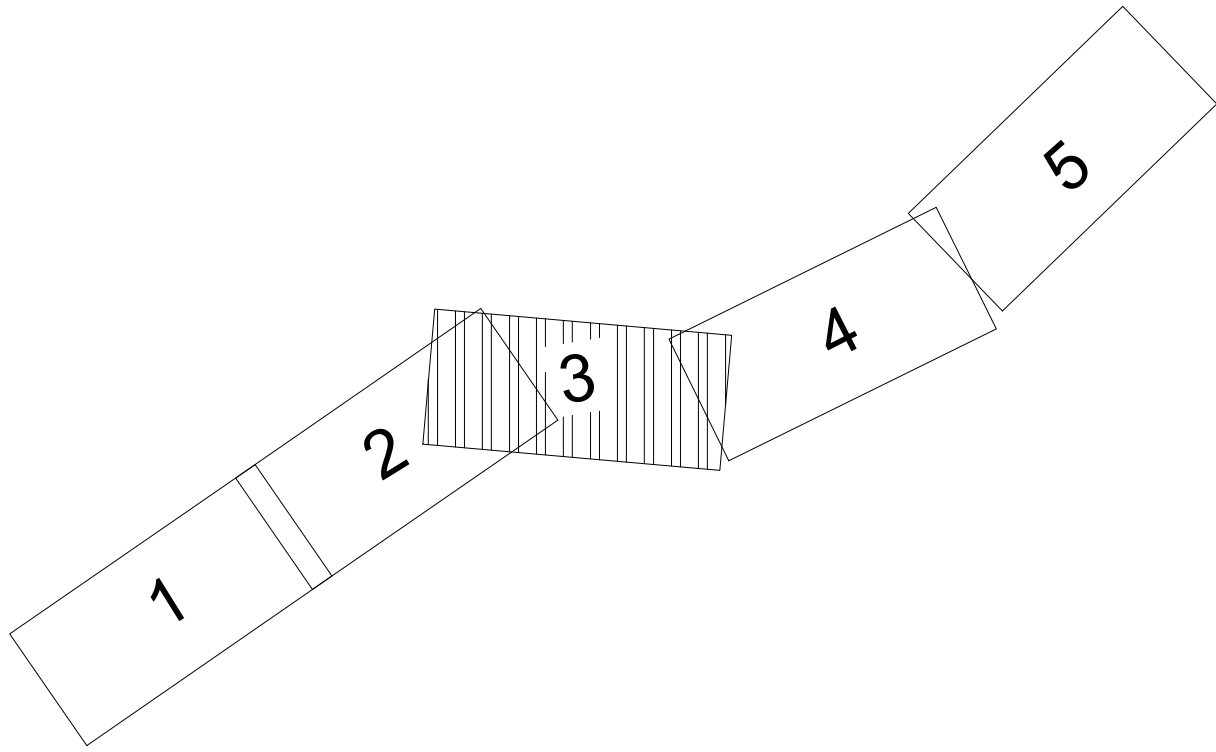

R2	13/05/2025	REVISÃO DE CARIMBO
R1	29/04/2025	REVISÃO DE CARIMBO
R0	15/04/2025	EMIÇÃO INICIAL
Emissão	Data	Descrição

GOVERNO DO ESTADO DO RIO DE JANEIRO  
SECRETARIA DE ESTADO DO AMBIENTE E SUSTENTABILIDADE  
INSTITUTO ESTADUAL DO AMBIENTE

PROJETO EXECUTIVO DE IMPLANTAÇÃO DE PARQUE FLUVIAL NOS RIOS IMBUÍ E PAQUEQUER, MUNICÍPIO DE TERESÓPOLIS

PLANTA E PERFIL  
EST. 26+00 A EST. 39+00  
PROJETO DE DRENAGEM

FOLHA  
03/14

DATA 15/04/2025	AUTOR/IDENT. RAFAEL AGENOR DOS SANTOS CREA 1405324953	NÚMERO DO DESENHO DRM-BPIB-PTIR-PIP-0-IEA-M003-DE-R2	ESCALA INDICADA
--------------------	---	---	--------------------