



CONVENÇÕES:


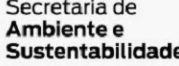

- DRENAGEM**
- BOCA DE LOBO SIMPLES - BLS
 - CAIXA DE LIGAÇÃO E PASSAGEM (CLP)
 - DESCIDA D'ÁGUA
 - PONTO BAIXO
 - PONTO ALTO
 - SENTIDO DE ESCOAMENTO DA ÁGUA
 - TUBO DE Ø 400mm
 - DISSIPADOR DE ENERGIA
 - CONCRETO

NOTAS

- DIMENSÕES EM METRO, EXCETO ONDE INDICADO
- DATUM HORIZONTAL : SIRGAS
- DATUM VERTICAL : MARÉGRAFO DE IMBITUBA - S.C.
- PROJEÇÃO UTM MERIDIANO CENTRAL 45°W.Gr. / FUSO 23
- LEVANTAMENTO TOPOGRÁFICO REALIZADO EM OUT/2024.
- CICLOFAIXA PINTADA COM TINTA ADEQUADA, RESPEITANDO CORES E CARACTERÍSTICAS DE ESPECIFICAÇÕES TÉCNICAS VIGENTE.
- DEMOLIR MURO DA ESTACA 49+7,00 A 62+10,00 - (TERESOPÓLIS GOLF CLUB).
- PARA DETALHAMENTO DA REDE VER MEMÓRIA DE CÁLCULO.
- O CONTO RNO DA CICLOFAIXA FOI SUPRIMIDO DA DRENAGEM PARA DETALHE VER PROJETO GEOMÉTRICO.

ARTICULAÇÃO

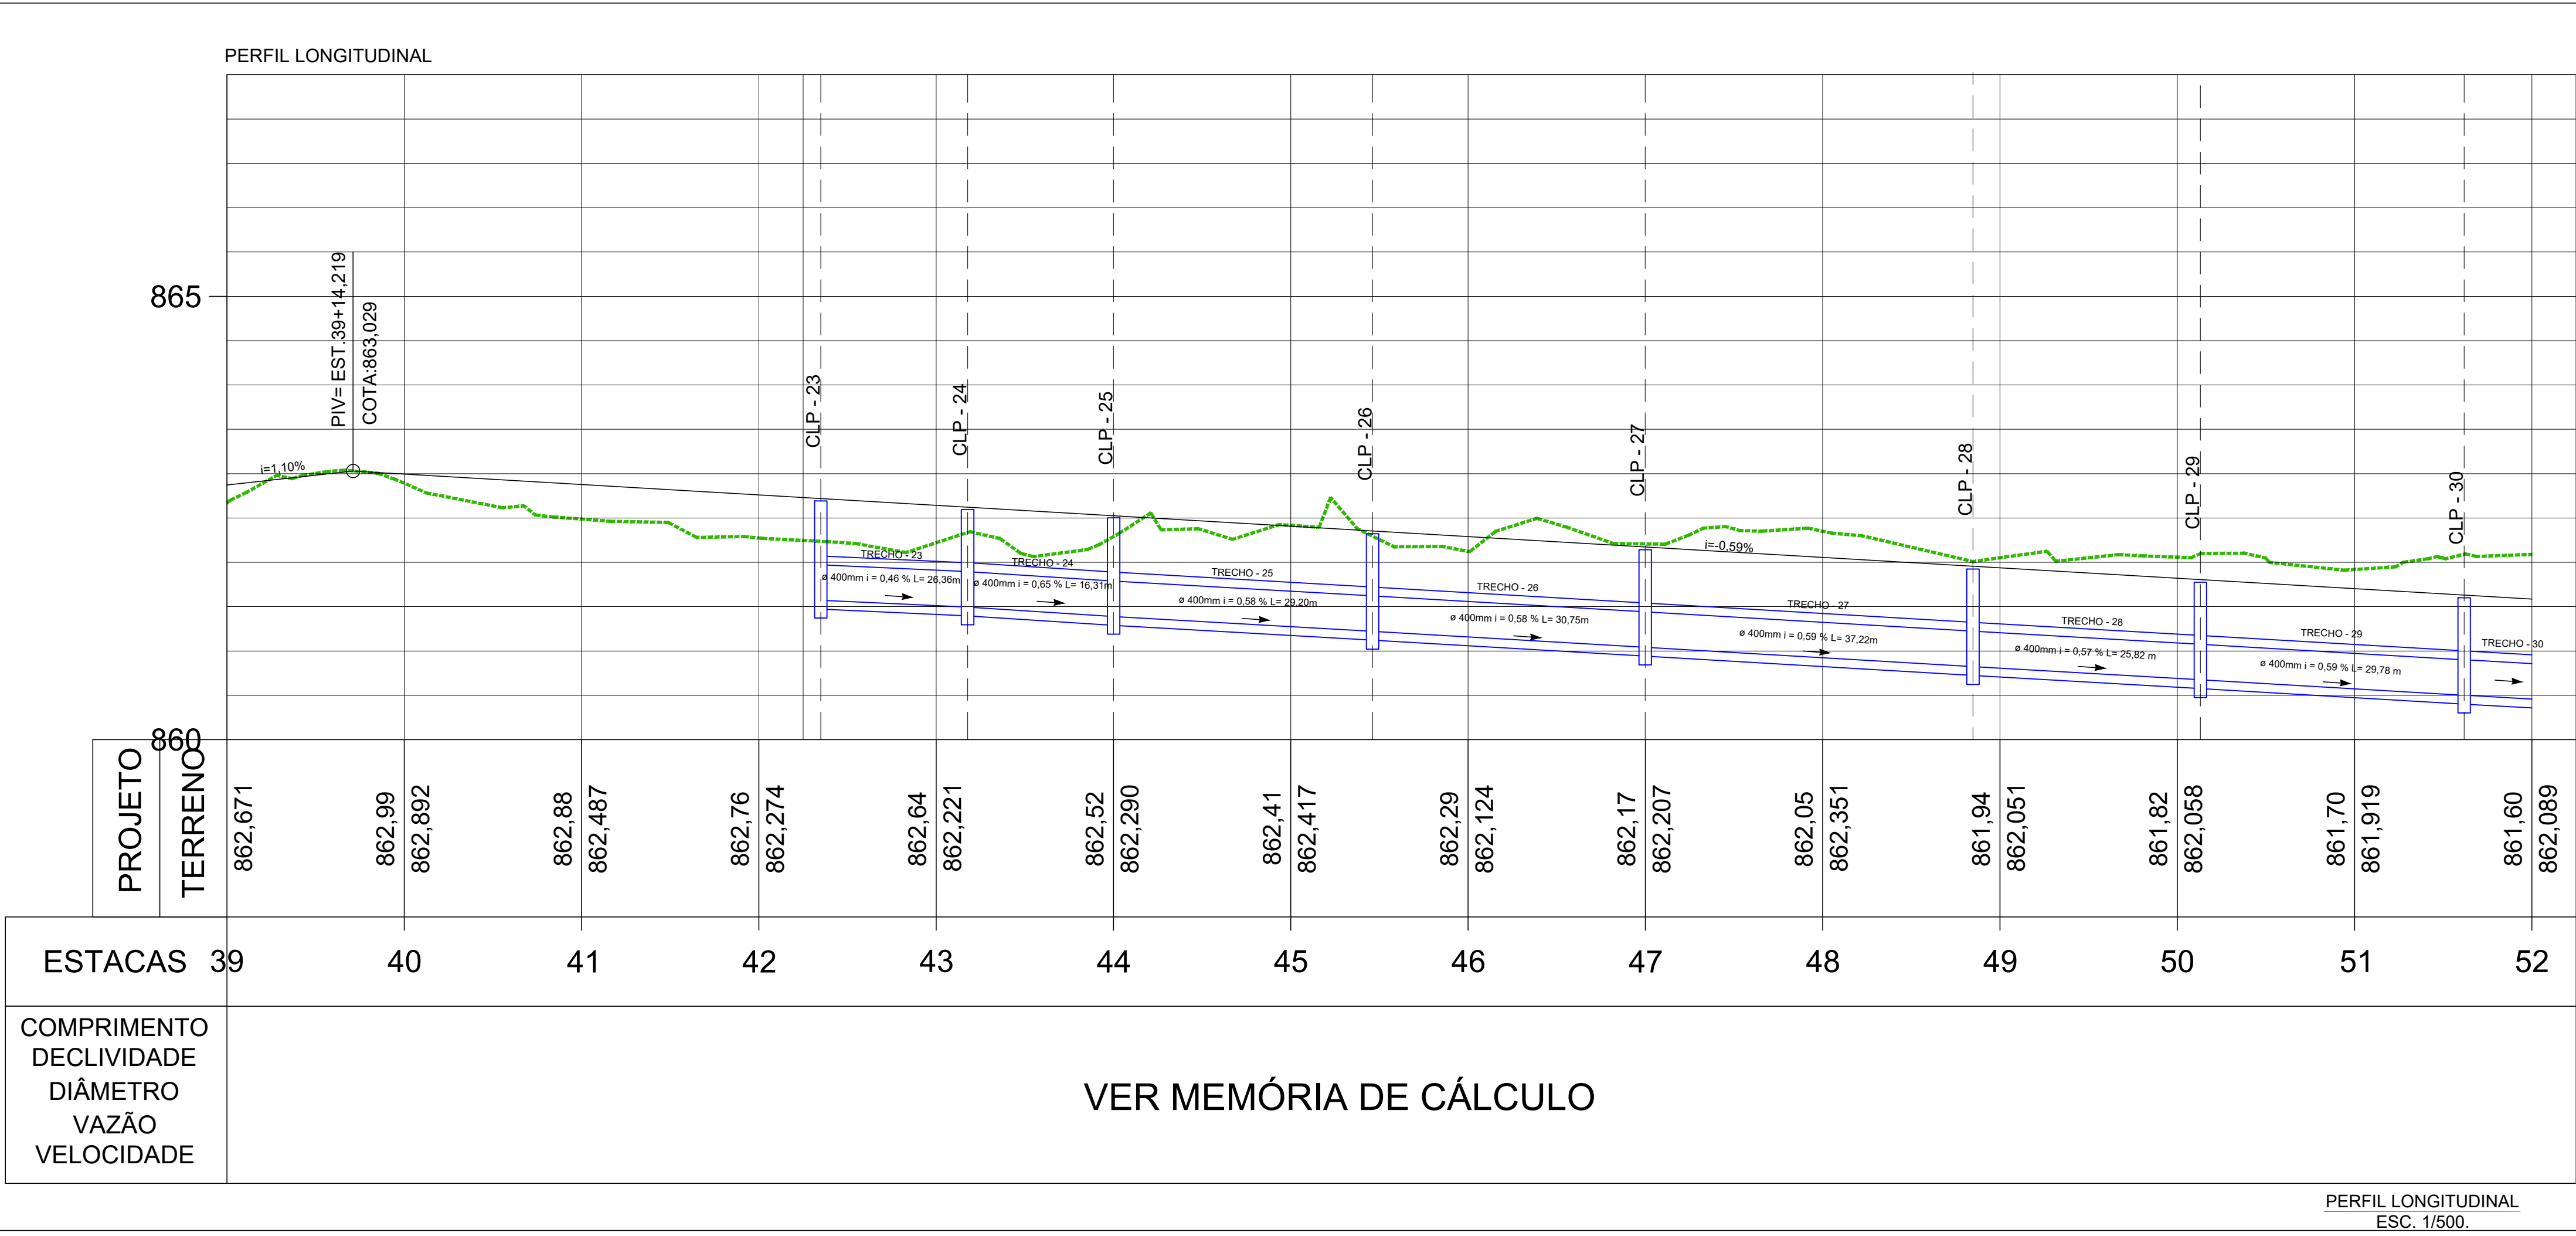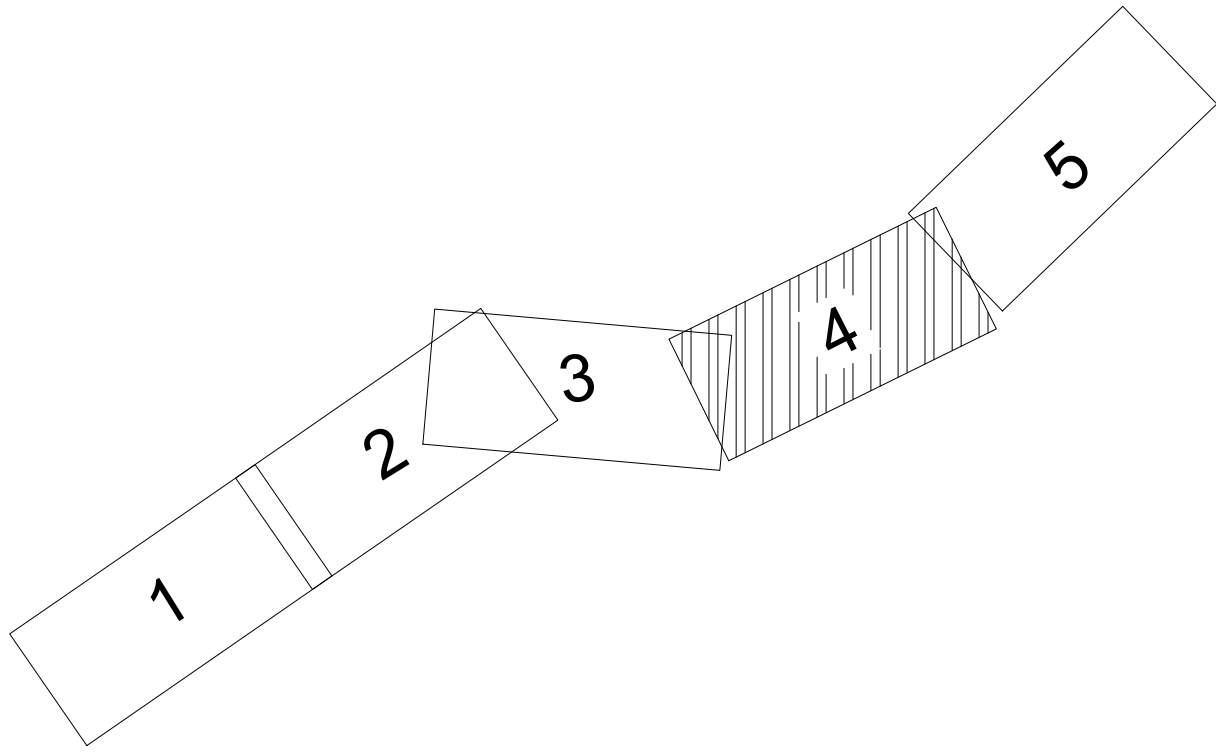

R2	13/05/2025	REVISÃO DE CARIMBO
R1	29/04/2025	REVISÃO DE CARIMBO
R0	15/04/2025	EMIÇÃO INICIAL
Emissão	Data	Descrição
<div><div><div><div></div><div><div>instituto estadual do ambiente</div></div></div><div><div></div><div><div>Secretaria de Ambiente e Sustentabilidade</div></div></div><div><div></div><div><div>GOVERNO DO ESTADO RIO DE JANEIRO</div></div></div></div><div><div></div><div><div>Rio 20 30 a marca de um novo Rio</div></div></div></div>		
<div><div><div>GOVERNO DO ESTADO DO RIO DE JANEIRO</div><div>SECRETARIA DE ESTADO DO AMBIENTE E SUSTENTABILIDADE</div><div>INSTITUTO ESTADUAL DO AMBIENTE</div></div><div><div>PROJETO EXECUTIVO DE IMPLANTAÇÃO DE PARQUE FLUVIAL NOS RIOS IMBUÍ E PAQUEQUER, MUNICÍPIO DE TERESÓPOLIS</div></div><div><div>PLANTA E PERFIL EST. 39+00 A EST. 52+00 PROJETO DE DRENAGEM</div></div><div><div>FOLHA 04/14</div></div></div>		
DATA 15/04/2025	AUTOR/IDENT. RAFAEL AGENOR DOS SANTOS CREA 1405324953	NÚMERO DO DESENHO DRM-BPIB-PTIR-PIP-0-IEA-M004-DE-R2
		ESCALA INDICADA