


- CONVENÇÕES:**
- DRENAGEM**
- BOCA DE LOBO SIMPLES - BLS
  - CAIXA DE LIGAÇÃO E PASSAGEM (CLP)
  - DESCIDA D'ÁGUA
  - PONTO BAIXO
  - PONTO ALTO
  - SENTIDO DE ESCOAMENTO DA ÁGUA
  - TUBO DE Ø 400mm
  - DISSIPADOR DE ENERGIA
  - CONCRETO


- NOTAS**
- DIMENSÕES EM METRO, EXCETO ONDE INDICADO
  - DATUM HORIZONTAL : SIRGAS
  - DATUM VERTICAL : MARÉGRAFO DE IMBITUBA - S.C.
  - PROJEÇÃO UTM MERIDIANO CENTRAL 45°W.Gr. / FUSO 23
  - LEVANTAMENTO TOPOGRÁFICO REALIZADO EM OUT/2024.
  - CICLOFAIXA PINTADA COM TINTA ADEQUADA, RESPEITANDO CORES E CARACTERÍSTICAS DE ESPECIFICAÇÕES TÉCNICAS VIGENTE.
  - DEMOLIR MURO DA ESTACA 49+7,00 A 62+10,00 - ( TERESÓPOLIS GOLF CLUB).
  - PARA DETALHAMENTO DA REDE VER MEMÓRIA DE CÁLCULO.
  - O CONTO RNO DA CICLOFAIXA FOI SUPRIMIDO DA DRENAGEM PARA DETALHE VER PROJETO GEOMÉTRICO.


PLANTA BAIXA  
ESC. 1/500.

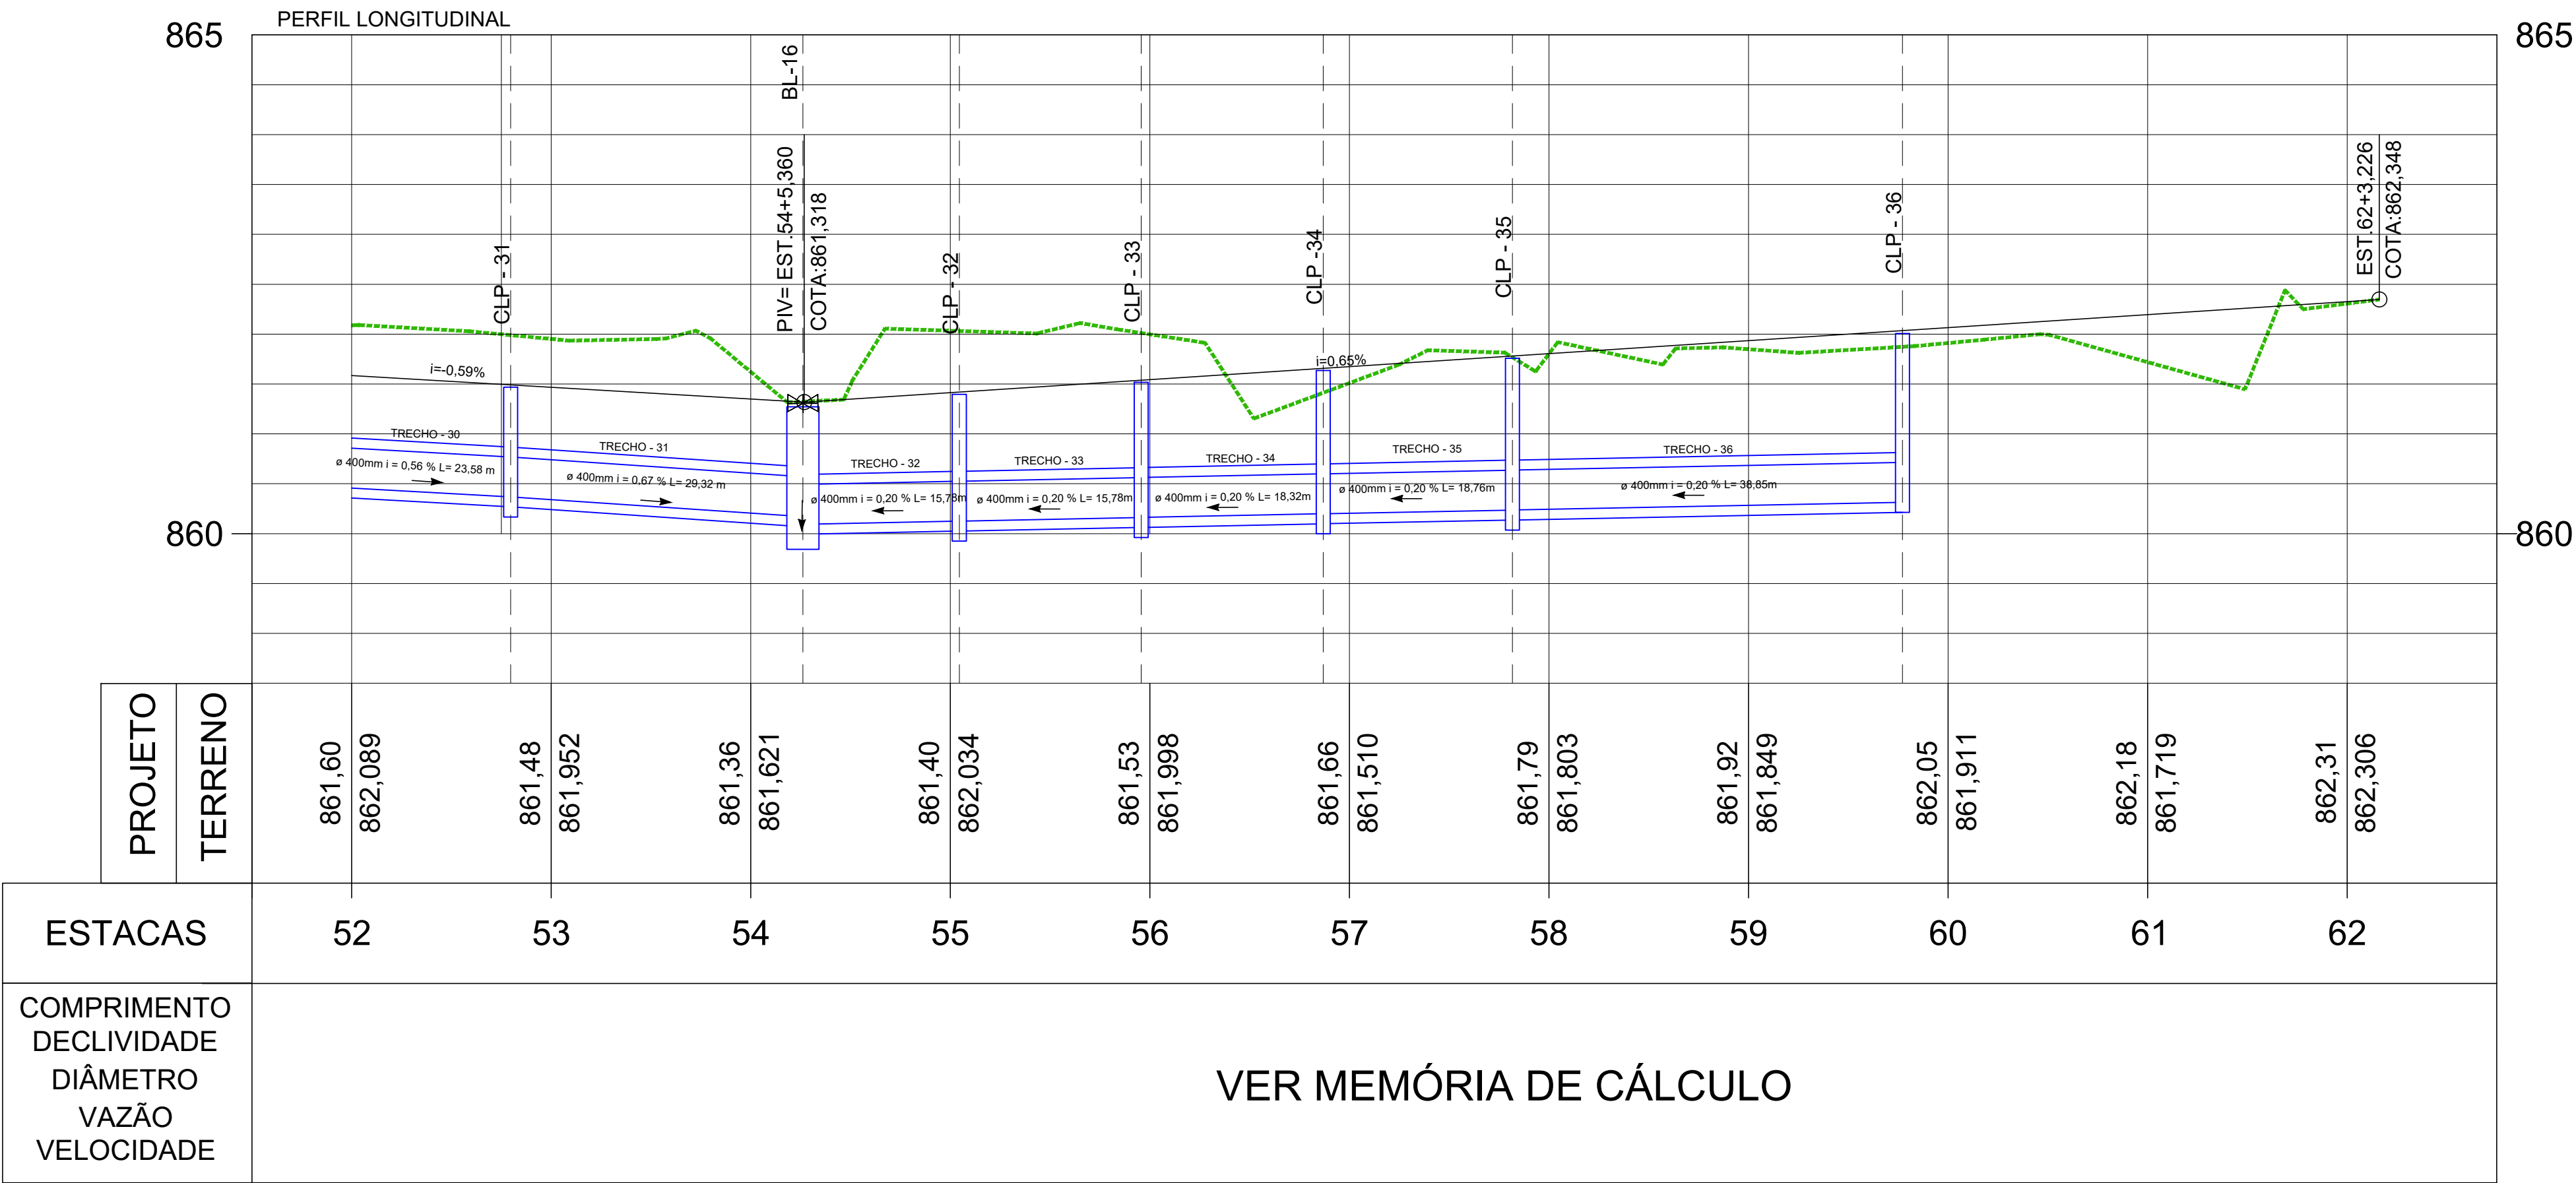

PERFIL LONGITUDINAL  
ESC. 1/500.

**ARTICULAÇÃO**

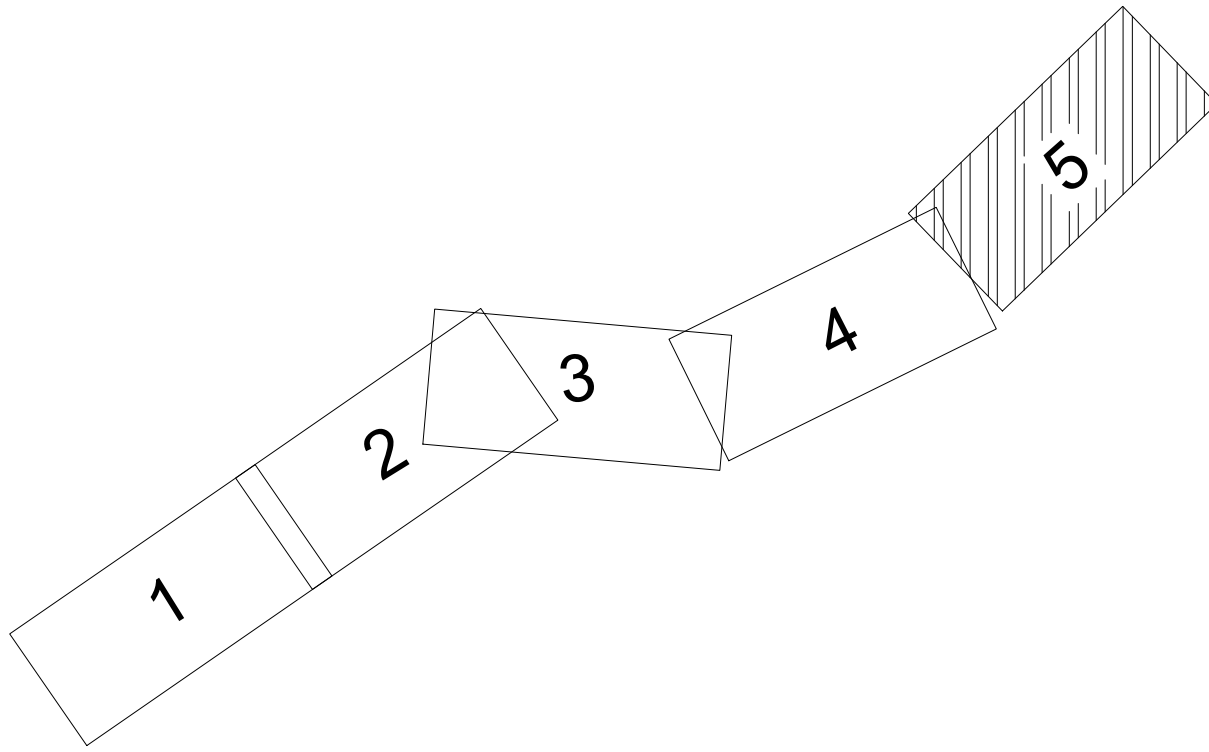

R2	13/05/2025	REVISÃO DE CARIMBO									
R1	29/04/2025	REVISÃO DE CARIMBO									
R0	15/04/2025	EMIÇÃO INICIAL									
Emissão	Data	Descrição									
<div><div><div><div>inec</div><div>instituto estadual do ambiente</div></div><div><div>Secretaria de Ambiente e Sustentabilidade</div><div>GOVERNO DO ESTADO RIO DE JANEIRO</div></div><div><div></div><div><div>Rio20</div><div>aniversário do rio 30</div></div></div></div><div><div>GOVERNO DO ESTADO DO RIO DE JANEIRO</div><div>SECRETARIA DE ESTADO DO AMBIENTE E SUSTENTABILIDADE</div><div>INSTITUTO ESTADUAL DO AMBIENTE</div></div><div><div>PROJETO EXECUTIVO DE IMPLANTAÇÃO DE PARQUE FLUVIAL NOS RIOS IMBUÍ E PAQUEQUER, MUNICÍPIO DE TERESÓPOLIS</div><div><div>PLANTA E PERFIL</div><div>EST. 52+00 A EST. 62+3,23</div><div>PROJETO DE DRENAGEM</div></div><div><div>FOLHA</div><div>05/14</div></div></div><tr><td>DATA</td><td>AUTOR/IDENT.</td><td>NÚMERO DO DESENHO</td></tr><tr><td>15/04/2025</td><td>RAFAEL AGENOR DOS SANTOS CREA 1405324953</td><td>DRM-BPIB-PTR-PIP-0-IEA-M005-DE-R2</td></tr><tr><td colspan="2"></td><td>ESCALA INDICADA</td></tr></div>			DATA	AUTOR/IDENT.	NÚMERO DO DESENHO	15/04/2025	RAFAEL AGENOR DOS SANTOS CREA 1405324953	DRM-BPIB-PTR-PIP-0-IEA-M005-DE-R2			ESCALA INDICADA
DATA	AUTOR/IDENT.	NÚMERO DO DESENHO									
15/04/2025	RAFAEL AGENOR DOS SANTOS CREA 1405324953	DRM-BPIB-PTR-PIP-0-IEA-M005-DE-R2									
		ESCALA INDICADA									