
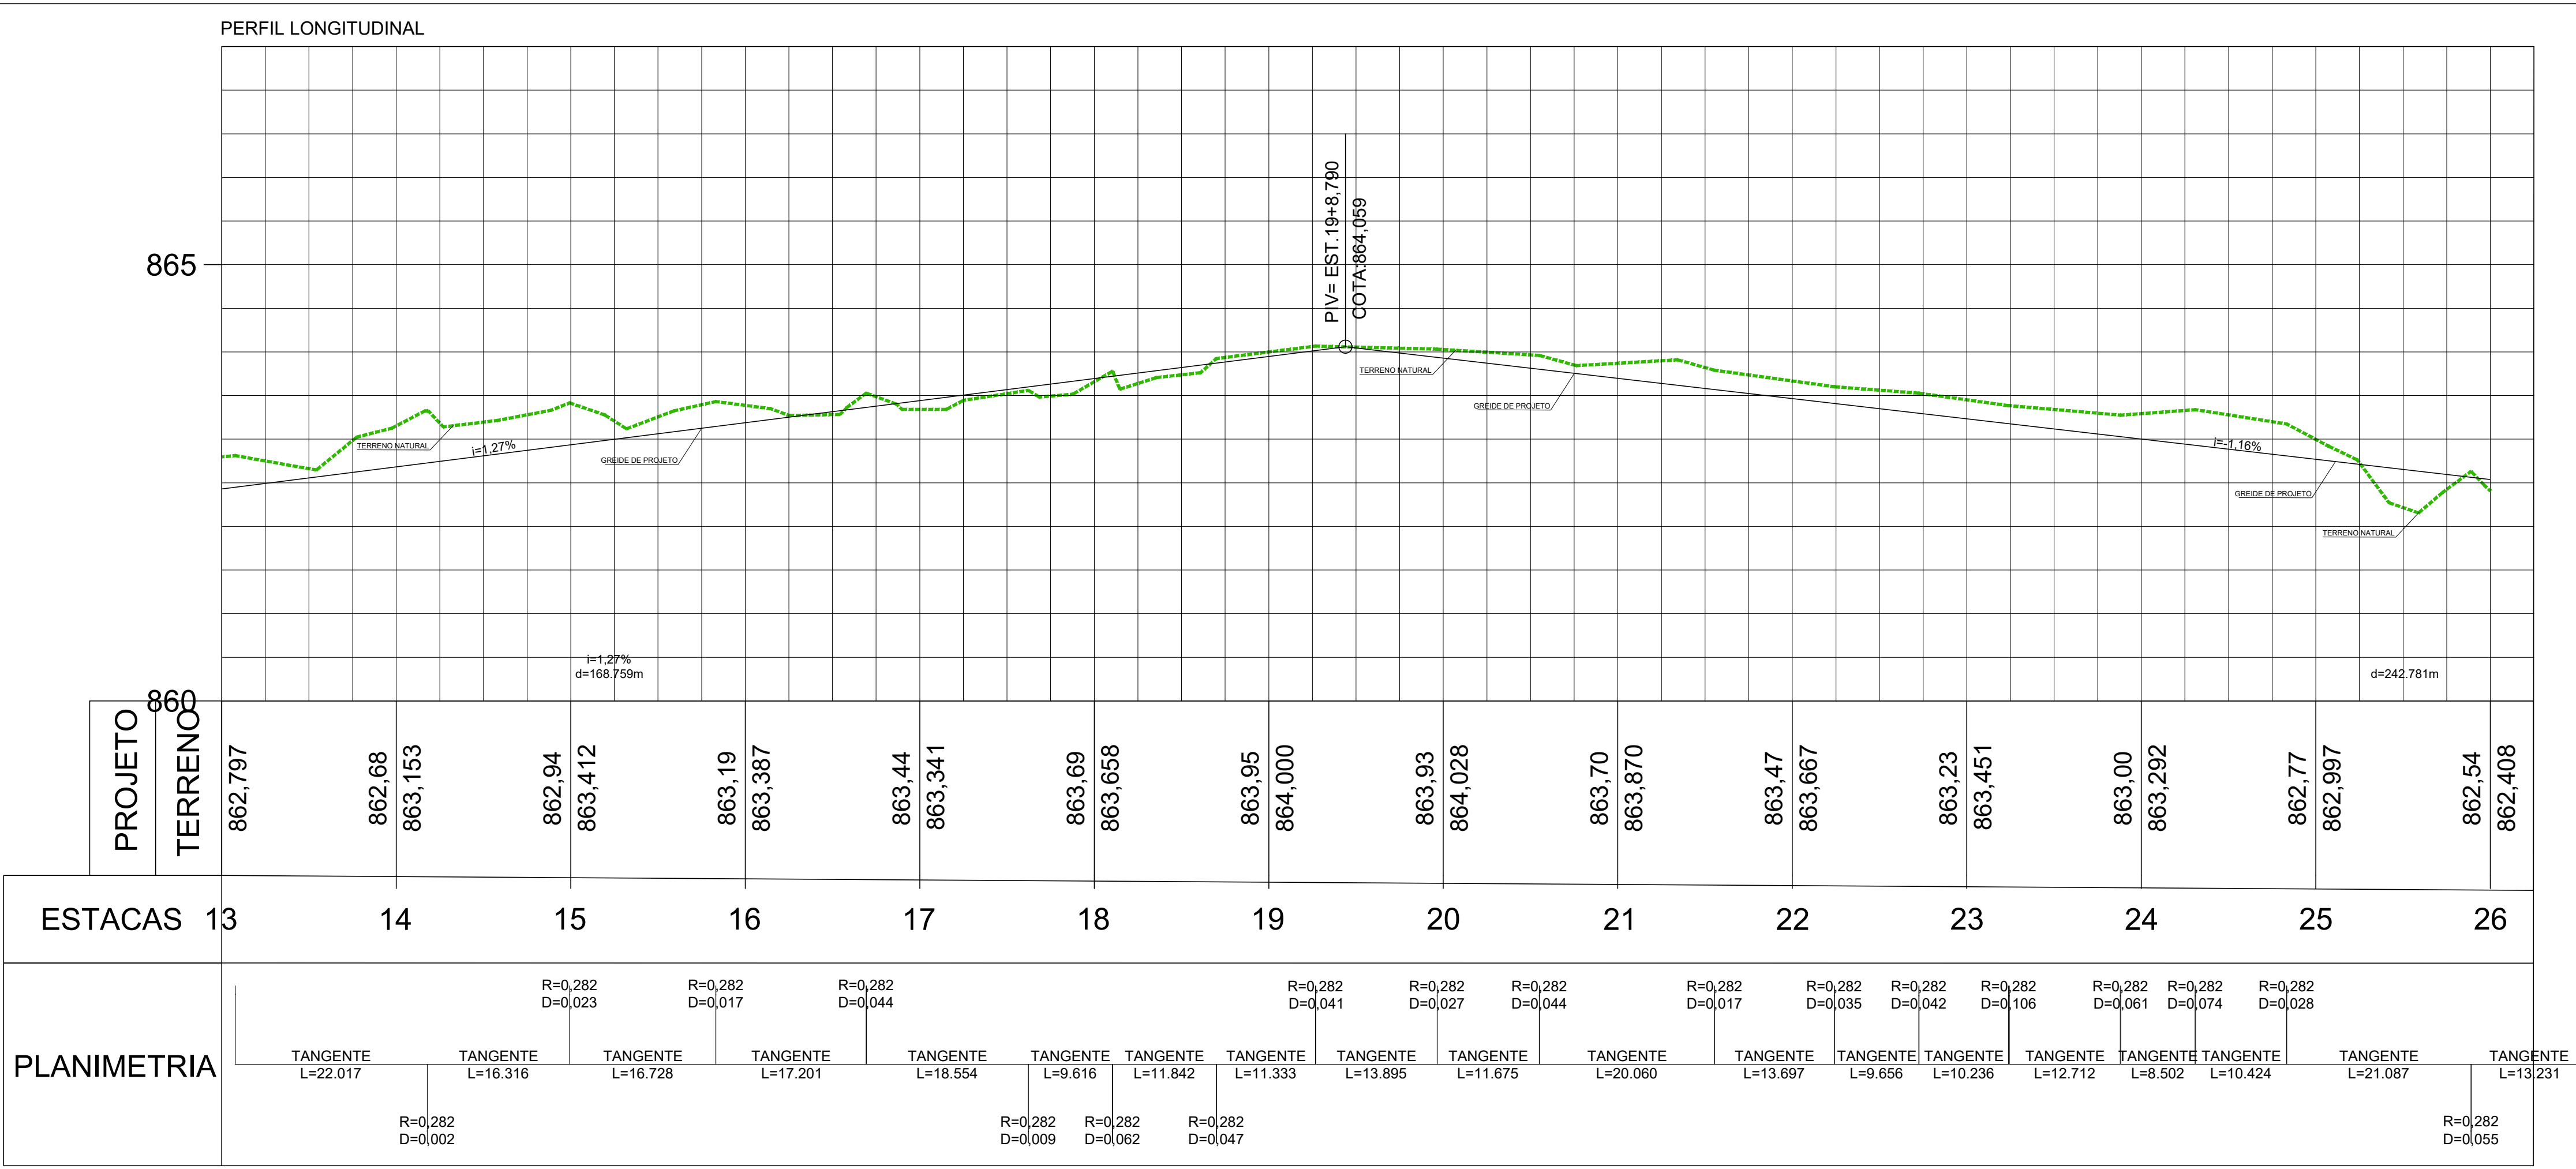


CONVENÇÕES:		
ÁRVORE	ACESSO	BANCOS / MESA
BORDO RUA	CALÇADA	CANALETA
CANTEIRO	CANAL FUNDO	CAIXA ÁGUAS PLUVIAIS
CAIXA ELÉTRICA	CAIXA SEM IDENTIFICAÇÃO	CASA DE BOMBA
CAIXA A.P. / BL	CERCA DE ARAME	CERCA VIVA
COBERTURA	COTAS : TOPO / FUNDO	CURVAS DE NÍVEL
CURVAS DE NÍVEL ILUSTRATIVAS	CRISTA	EIXO
ESCADA	ESCADA HIDRÁULICA	FAIXAS
GUARDA CORPO	GALERIA	HIDROMETRO
MEIO FIO	MONUMENTO	MURETA
MURO	MURO DE PEDRAS (GABIÃO)	PÉ
PONTO COTADO	PORTÃO	POSTE
POSTE ILUMINAÇÃO	PONTE	PORTA
P.V. SEM IDENTIFICAÇÃO	PONTO DE ONIBUS	RAMPA
RALO	REGISTRO ÁGUA	TUBOS
PISO CONCRETO	PARALELEPIEDO	TERRENO NATURAL
GREIDE DE PROJETO	SENTIDO DE ESCOAMENTO	RIOS
SEÇÃO TRANSVERSAL	CICLOFAIXA	

NOTAS

- 1- DIMENSÕES EM METRO, EXCETO ONDE INDICADO
2- DATUM HORIZONTAL : SIRGAS
3- DATUM VERTICAL : MARÉGRAFO DE IMBITUBA - S.C.
4- PROJEÇÃO UTM MERIDIANO CENTRAL 45°W.Gr. / FUSO 23
5- LEVANTAMENTO TOPOGRÁFICO REALIZADO EM OUT/2024.
6- CICLOFAIXA PINTADA COM TINTA ADEQUADA, RESPEITANDO CORES E CARACTERÍSTICAS DE ESPECIFICAÇÕES TÉCNICAS VIGENTE.
7- DEMOLIR MURO DA ESTACA 49+7,00 A 62+10,00 - (TERESÓPOLIS GOLF CLUB).

ARTICULAÇÃO

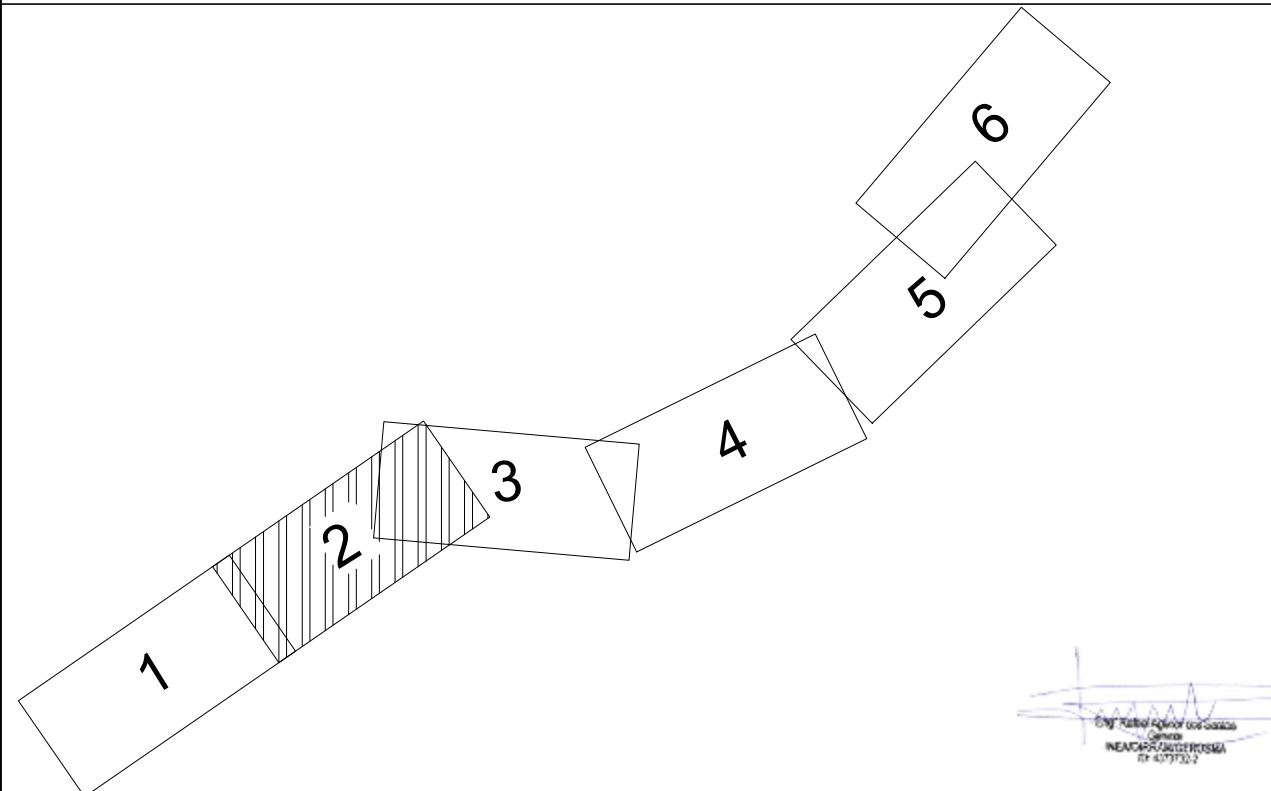

R2	13/05/2025	REVISÃO DE CARIMBO
R1	29/04/2025	REVISÃO DE CARIMBO
R0	15/04/2025	EMIÇÃO INICIAL
Emissão	Data	Descrição
<div><div><div>ineainstituto estadual do ambiente</div><div>Secretaria de Ambiente e Sustentabilidade</div></div><div><div>GOVERNO DO ESTADO</div><div>RIO DE JANEIRO</div></div><div>Rio de Janeiro 30</div></div>		
GOVERNO DO ESTADO DO RIO DE JANEIRO SECRETARIA DE ESTADO DO AMBIENTE E SUSTENTABILIDADE INSTITUTO ESTADUAL DO AMBIENTE		
PROJETO EXECUTIVO DE IMPLANTAÇÃO DE PARQUE FLUVIAL NOS RIOS IMBUÍ E PAQUEQUER, MUNICÍPIO DE TERESÓPOLIS		
PLANTA E PERFIL EST. 13+00 A EST. 26+00 PROJETO DE GEOMÉTRICO		FOLHA 02/06
DATA 15/04/2025	AUTOR/IDENT. RAFAEL AGENOR DOS SANTOS CREA 1405324953	NÚMERO DO DESENHO DRM-BPIB-PIR-PIP-0-IEA-N002-DE-R2 ESCALA 1:500