


Todas as peças cor 7	
Cor	Espessura
1 - Red	0,8
2 - Yellow	0,075
3 - Green	0,5
4 - Cyan	0,4
5 - Blue	0,3
6 - Magenta	0,2
7 - White	0,1
8 -	0,8
9 -	1,0

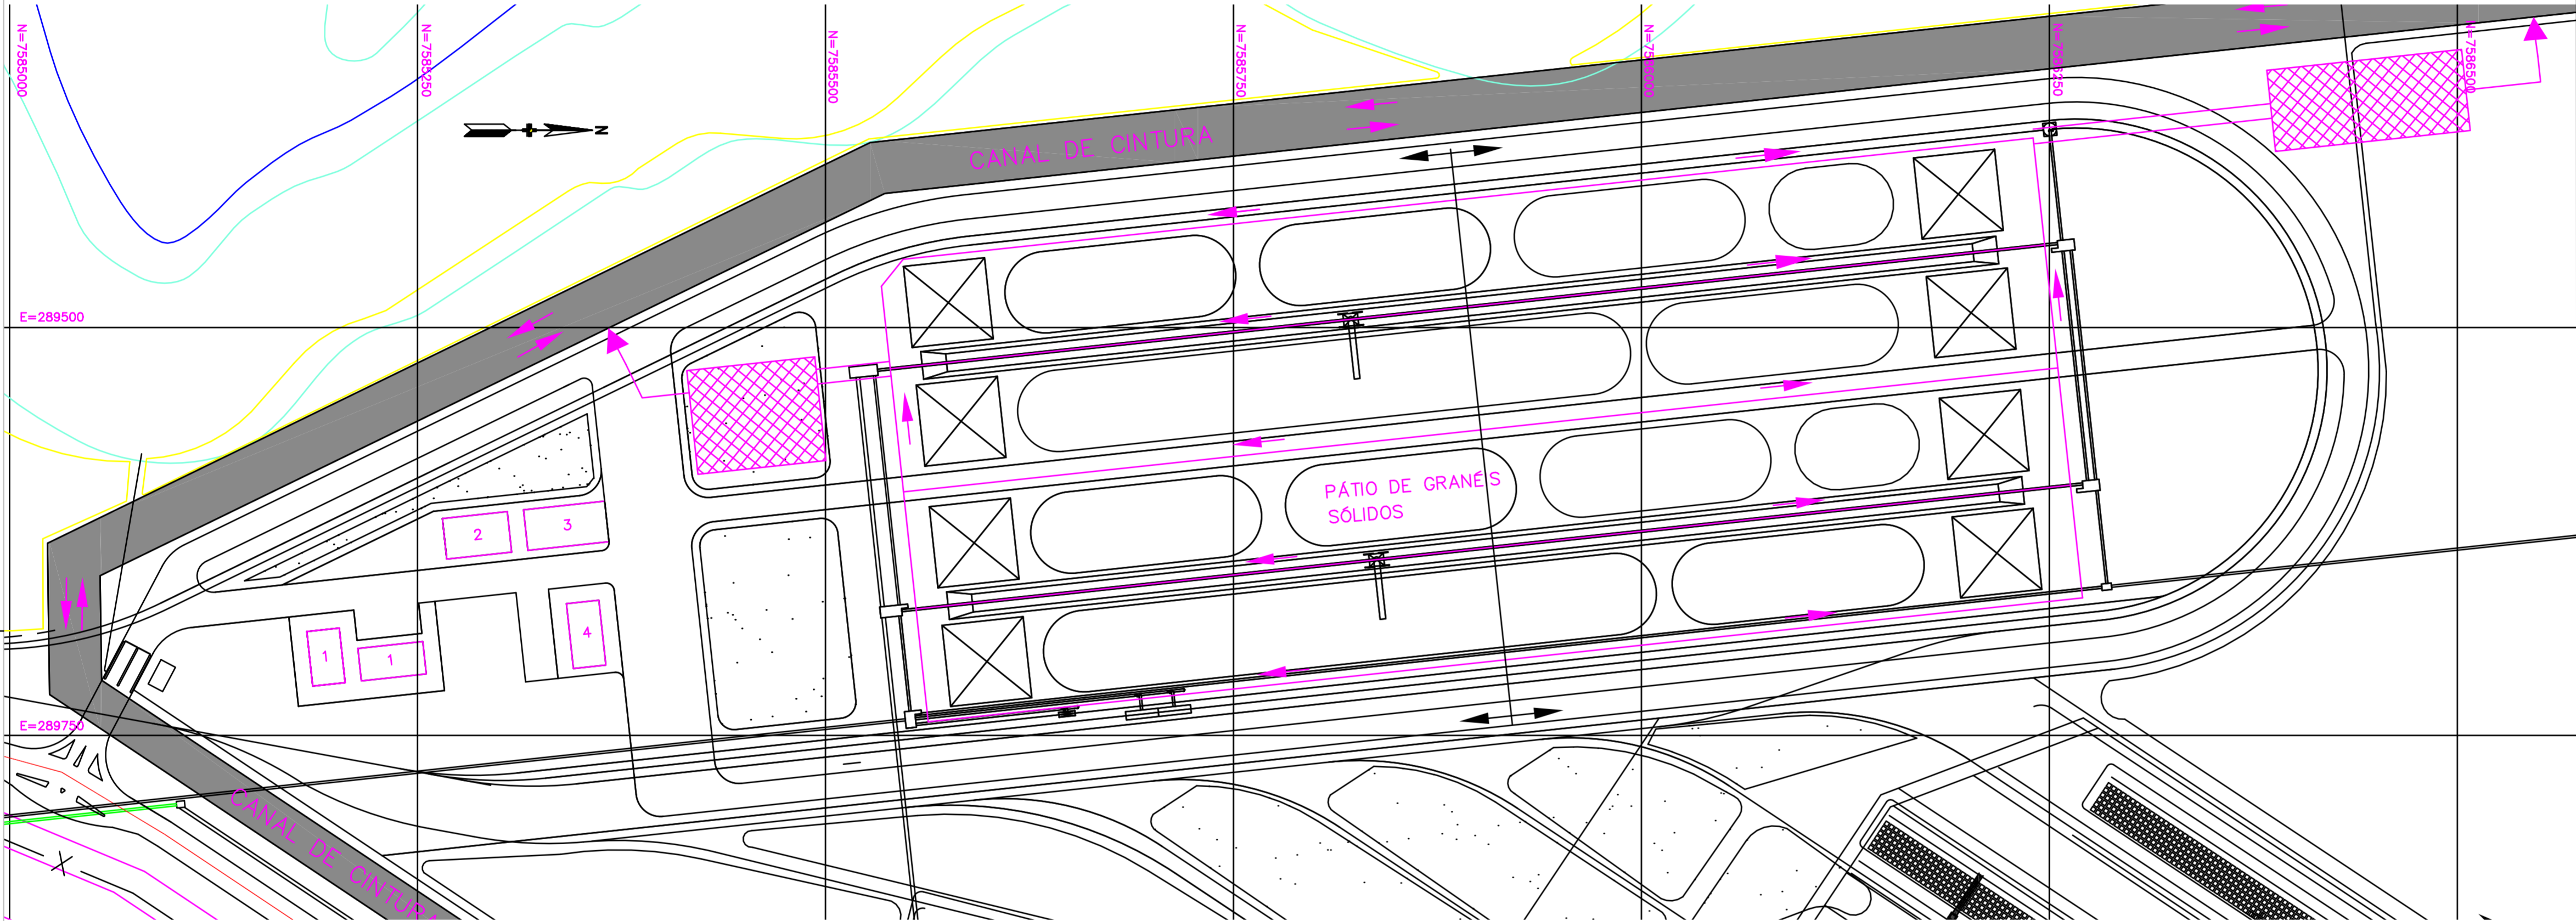

- LEGENDA:
- CANALETA DE MICRO DRENAGEM
 - CANALETA MICRO/MESO DRENAGEM
 - ÁREA RESERVADA PARA INSTALAÇÃO DISPOSITIVOS
 - SENTIDO DO ESCOAMENTO ÚNICO
 - SENTIDO DO ESCOAMENTO DUPLO
 - LANÇAMENTO DOS EFLUENTES PLUVIAIS NO CANAL DE CINTURA
 - DIVISOR DE ÁGUAS DOS COLETORES

NOTAS

- 1- DIMENSÕES, NÍVEIS E COORDENADAS EM METRO.
2- SEÇÃO DOS COLETORES DA MICRO DRENAGEM: Ø400mm A 800mm

DESENHOS DE REFERÊNCIA

0	25/01/08	C	E.P.	EMIÇÃO INICIAL	
REV.	DATA	TIPO	POR	DESCRIÇÃO DAS REVISÕES	
EMIÇÕES					
TIPO DE EMISSÃO	(A) PRELIMINAR	(D) PARA COTAÇÃO	(G) PARA CONSTRUÇÃO		
	(B) PARA APROVAÇÃO	(E) PARA COMPRA	(H) CONFORME CONSTRUÍDO		
	(C) PARA INF. E USO	(F) CONFORME COMPRADO	(I) CANCELADO		
LLX AÇU OPERAÇÕES PORTUÁRIAS S.A.					
RAM ENGENHARIA LTDA			PORTO DO AÇU - RJ		
			INSTALAÇÕES ONSHORE		
			PÁTIO DE GRANÉIS SÓLIDOS		
			REDE DE DRENAGEM		
			PROJETO CONCEITUAL		
RESPONSÁVEL		DATA			
PROJ.	RAM	JAN./08			
DES.	MARCOS	JAN./08			
VER.	M.P.P.	JAN./08			
APROV.	E.P.	JAN./08			
			ESC. PLOTAGEM	N. CLIENTE	
			1 / 250		
			N. RAM	REV.	
			C064-DES-2150-17-001	0	