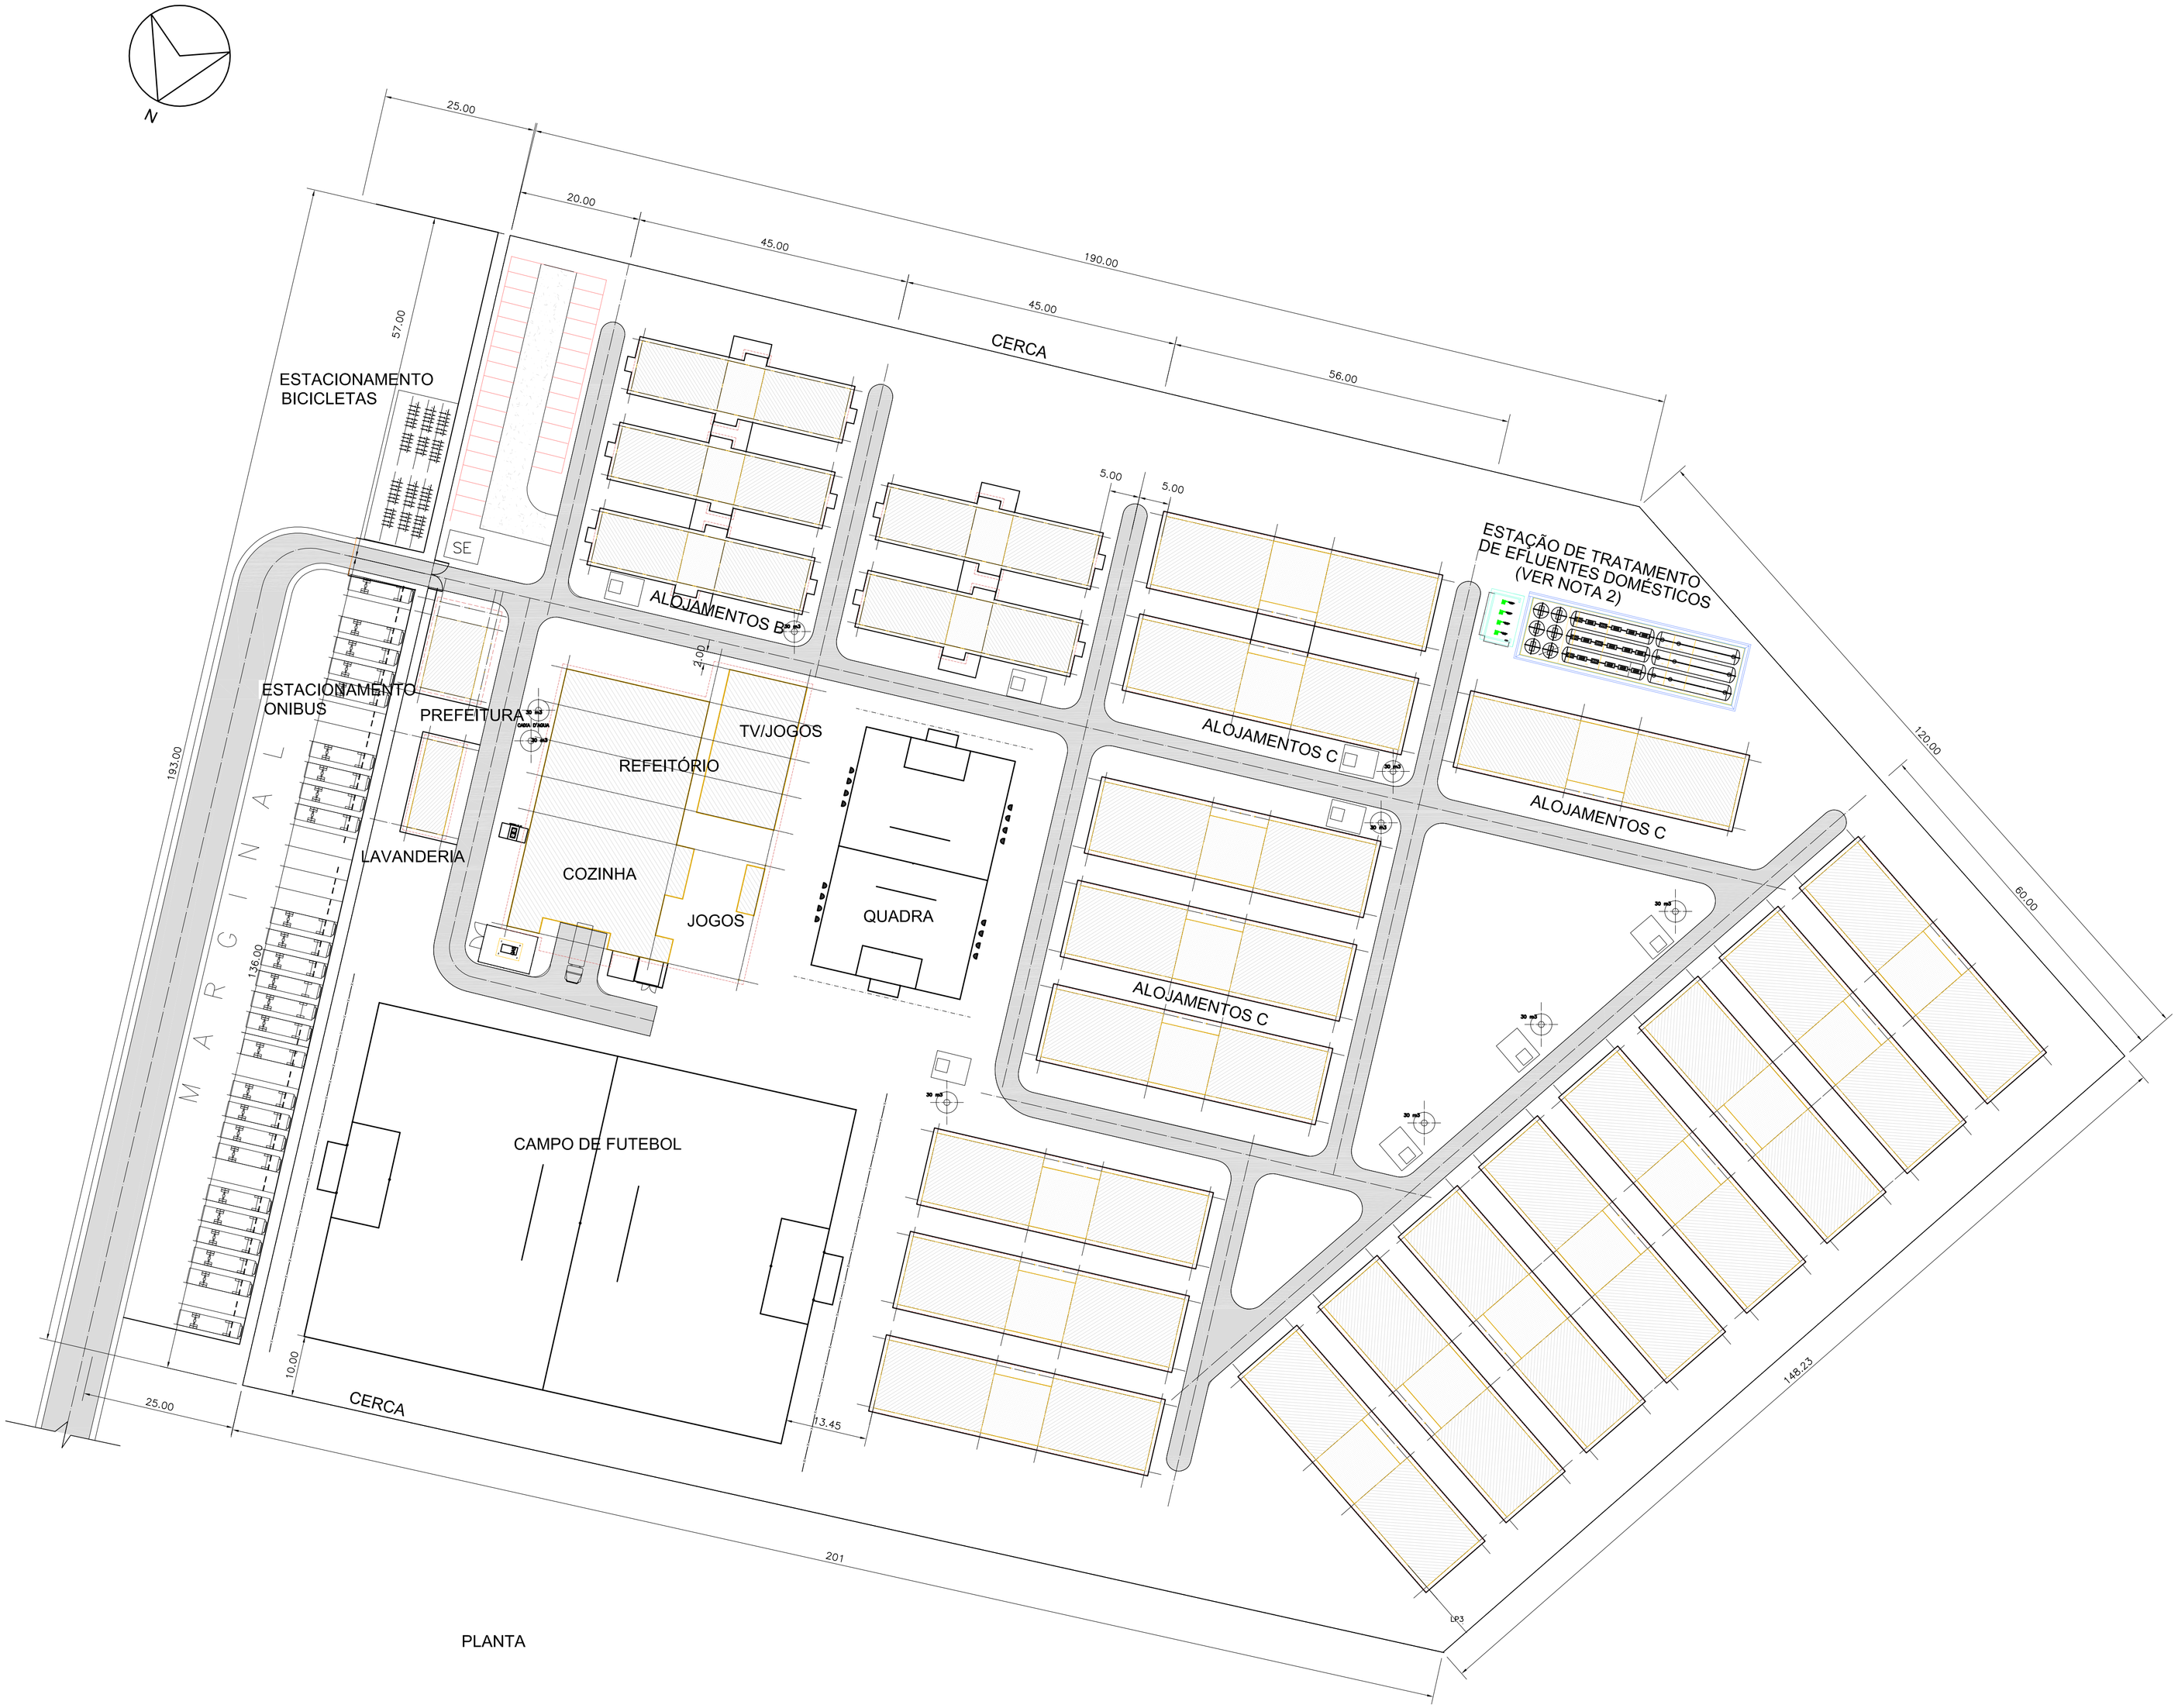

PLANTA

Nº	Revisão	Data	Rubrica
0	EMISSÃO INICIAL	08/02/08	CHC

NOTAS

1– ÁREA OCUPADA = 46.400,00 m2

2– PARA DETALHES DA ESTAÇÃO DE TRATAMENTO DE EFLUENTES DOMÉSTICOS VER DESENHOS: 10103–00–CI–SA005 e 10103–00–EF–SA001

3– EDIFICAÇÕES E INSTALAÇÕES

3.1. ALOJAMENTO B: 05 UNIDADES
- ÁREA ÚTIL : 297,25 m2
- ÁREA COBERTURA : 363,40 m2

3.2. ALOJAMENTO C: 17 UNIDADES
- ÁREA ÚTIL : 509,80 m2
- ÁREA COBERTURA : 589,40 m2

3.3. PREFEITURA : 1 UNIDADE
- ÁREA ÚTIL : 102,30 m2
- ÁREA COBERTURA : 166,25 m2

3.4. LAVANDERIA : 1 UNIDADE
- ÁREA ÚTIL : 204,60m2
- ÁREA COBERTURA : 268,00 m2

3.5. COZINHA/REFEITÓRIO/CENTRO SOCIAL
- ÁREA ÚTIL : 1.398,30 m2
- ÁREA COBERTURA : 1.931,00 m2

3.6– QUADRAS ESPORTIVAS:
- POLIESPORTIVA: 1 QUADRA (15,00X30,00)
- CAMPO DE FUTEBOL: 1 CAMPO (40,00X80,00)

4– POPULAÇÃO:
- ALOJAMENTO B: 5 UN.: 32 PES/ALOJ. = TOTAL 160 PESSOAS
- ALOJAMENTO C: 17 UN: 80 PES/ALOJ. = TOTAL 1360 PESSOAS

FASE DE IMPLANTAÇÃO

VERIFICAÇÃO DE ESCALA

SEM ESCALA

Aprovado

STATUS DO DESENHO

EMISSÃO INICIAL	08/02/08	CHC
Status	Data	Rubrica

MPX

EIA/RIMA - UTE PORTO DO AÇU

CANTEIRO DE OBRAS ARRANJO GERAL - ALOJAMENTO

CONESTOGA-ROVERS E ASSOCIADOS

Referência: SÃO JOÃO DA BARRA - RJ

Gerente do projeto:	Verificado por:	Data:		
BCivolani	AAraujo	08/02/08		
Escala:	Projeto Nº:	Disciplina:	Desenho Nº:	Rev. Nº:
S/ ESC.	10103	CI	SA004	0

10103-00-CI-SA004-0.DWG