

Nº	Revisão	Data	Rubrica
0	EMISSÃO INICIAL	08/02/08	J.L.S

NOTAS

- 1 - DIMENSÕES E NÍVEIS EM CENTÍMETRO.
2 - ÁREA OCUPADA = 3.640,00 m²

FASE DE IMPLANTAÇÃO

VERIFICAÇÃO DE ESCALA

SEM ESCALA

Aprovado

STATUS DO DESENHO

EMISSÃO INICIAL	08/02/08	J.L.S	
Status	Data	Rubrica	




EIA/RIMA - UTE PORTO DO AÇÚ
CENTRAL DE CONCRETO
PLANTA



Referência: SÃO JOÃO DA BARRA - RJ

Gerente do projeto:	Verificado por:	Data:
Bichovani	Ararújo	08/02/08

Escala:	Projeto Nº:	Disciplina:	Desenho Nº:	Rev. Nº:
S/ESC.	10103	CI	SA006	0

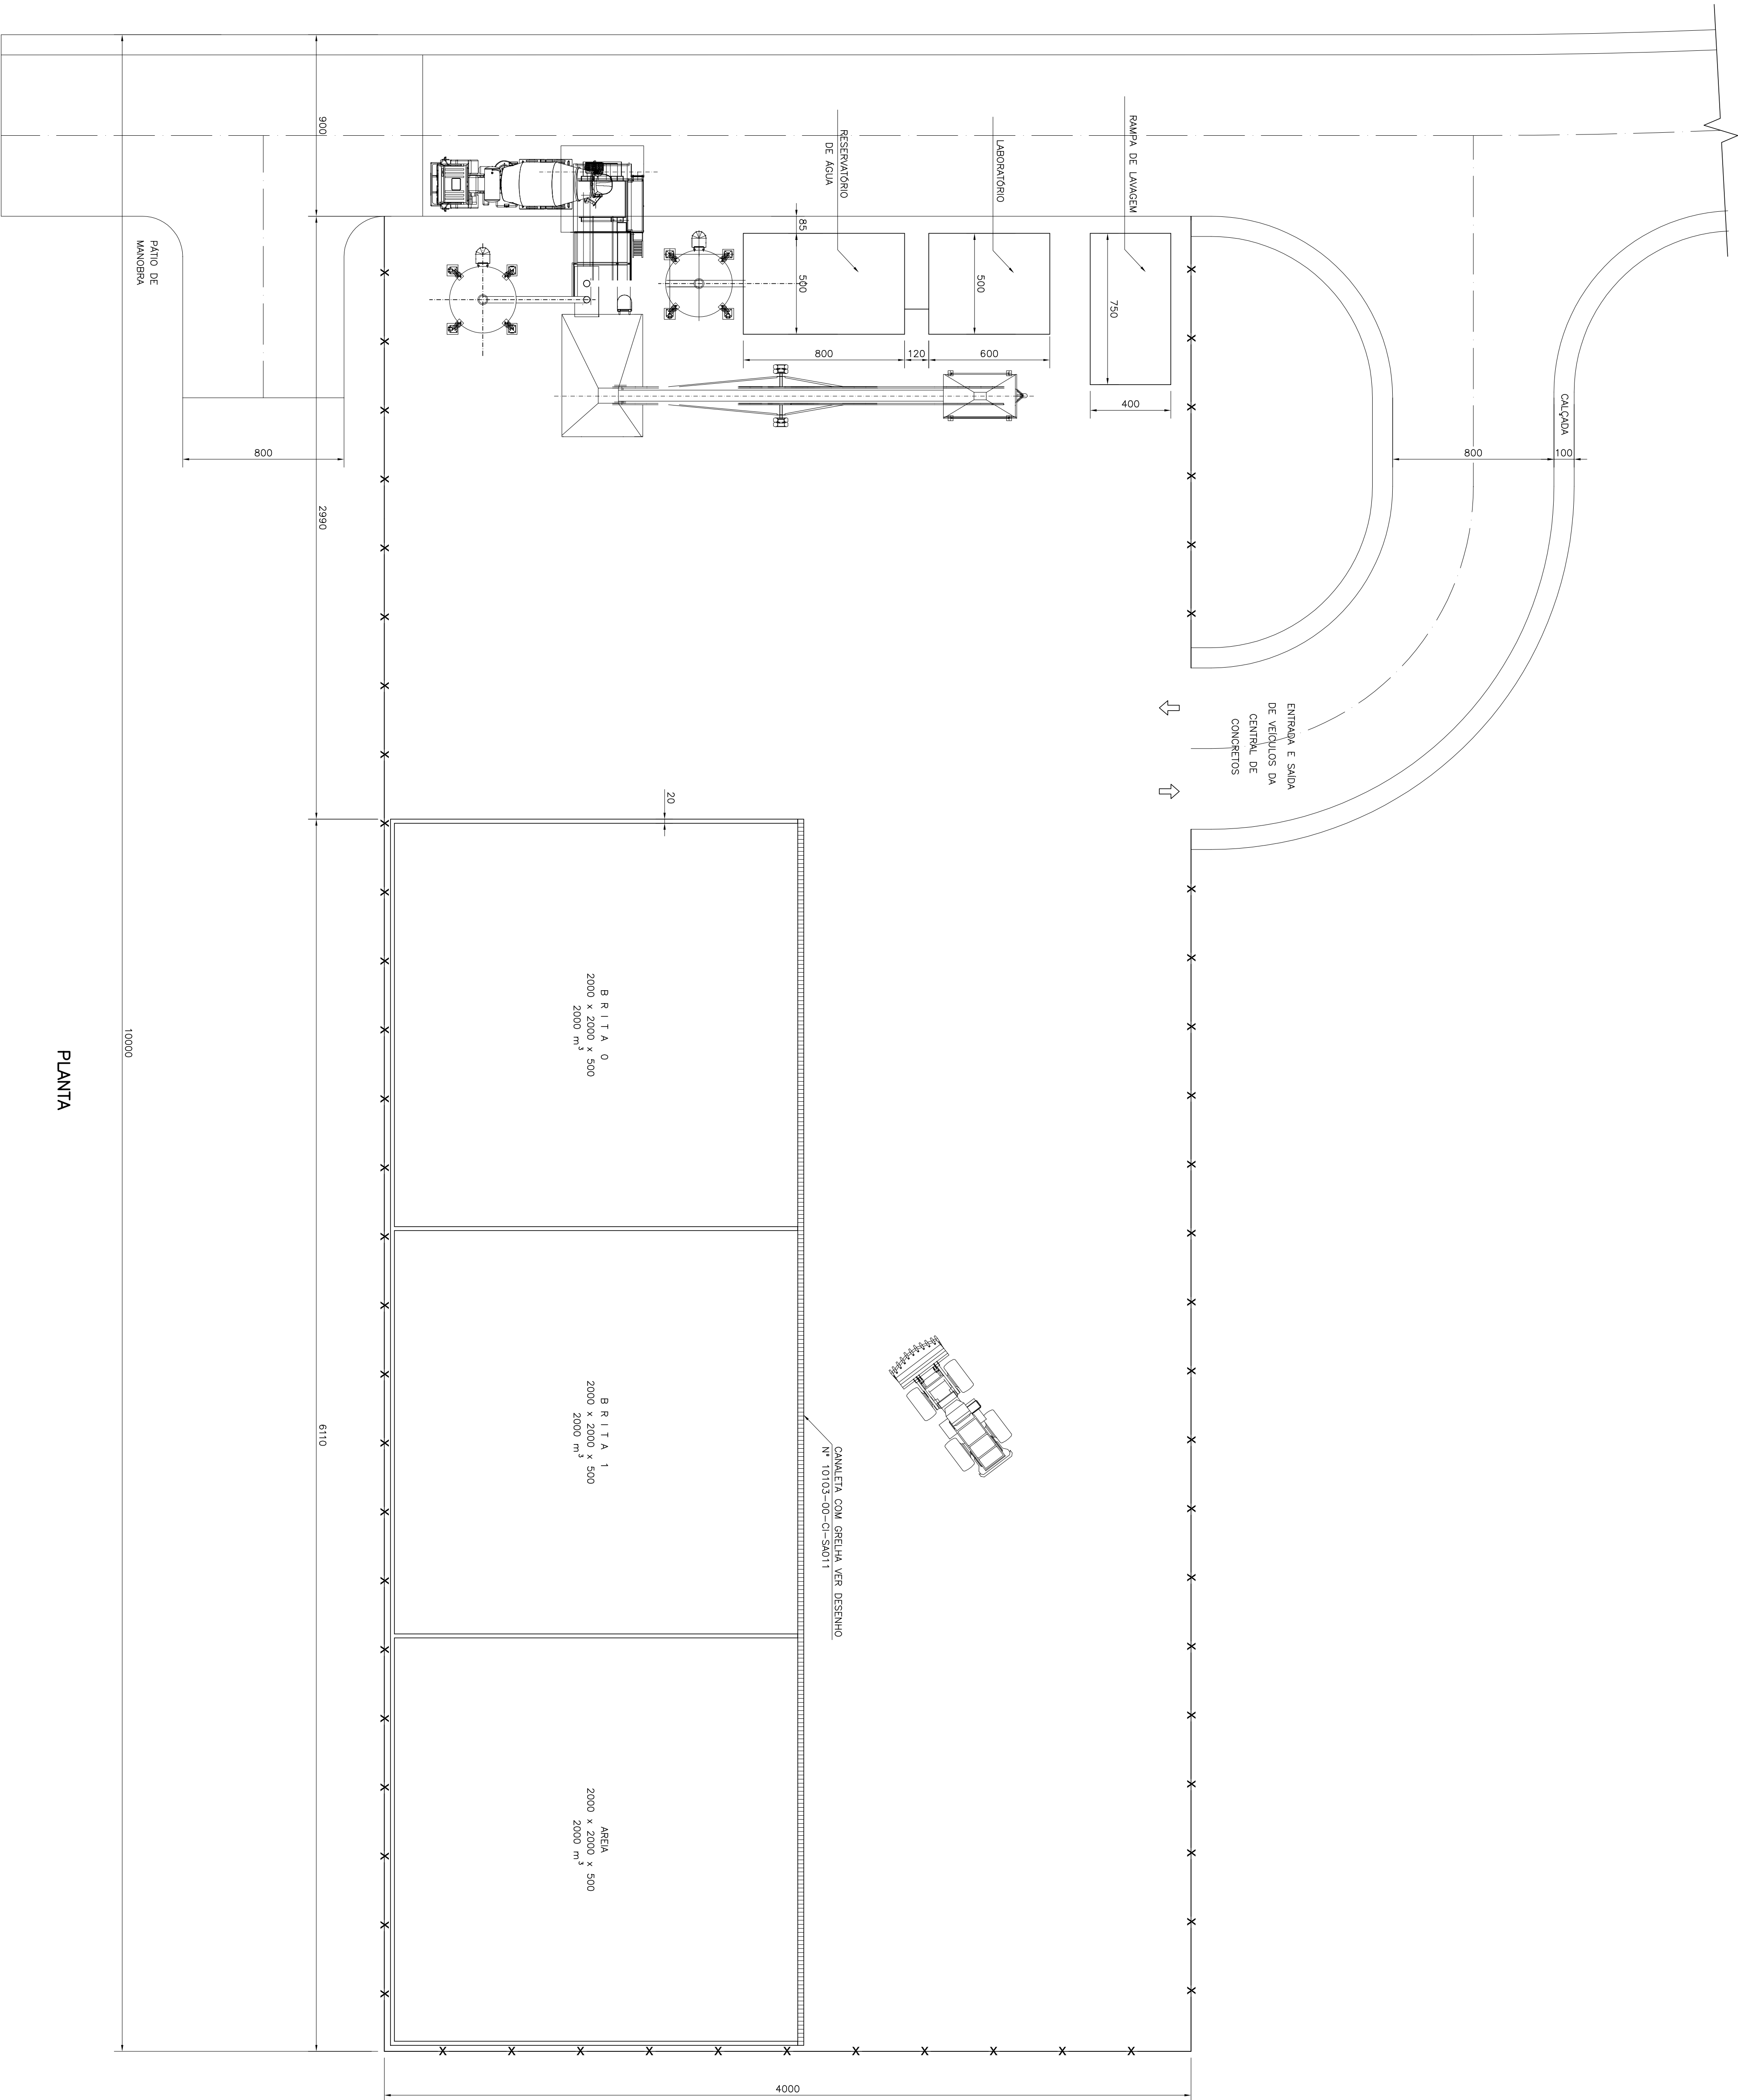

PLANTA