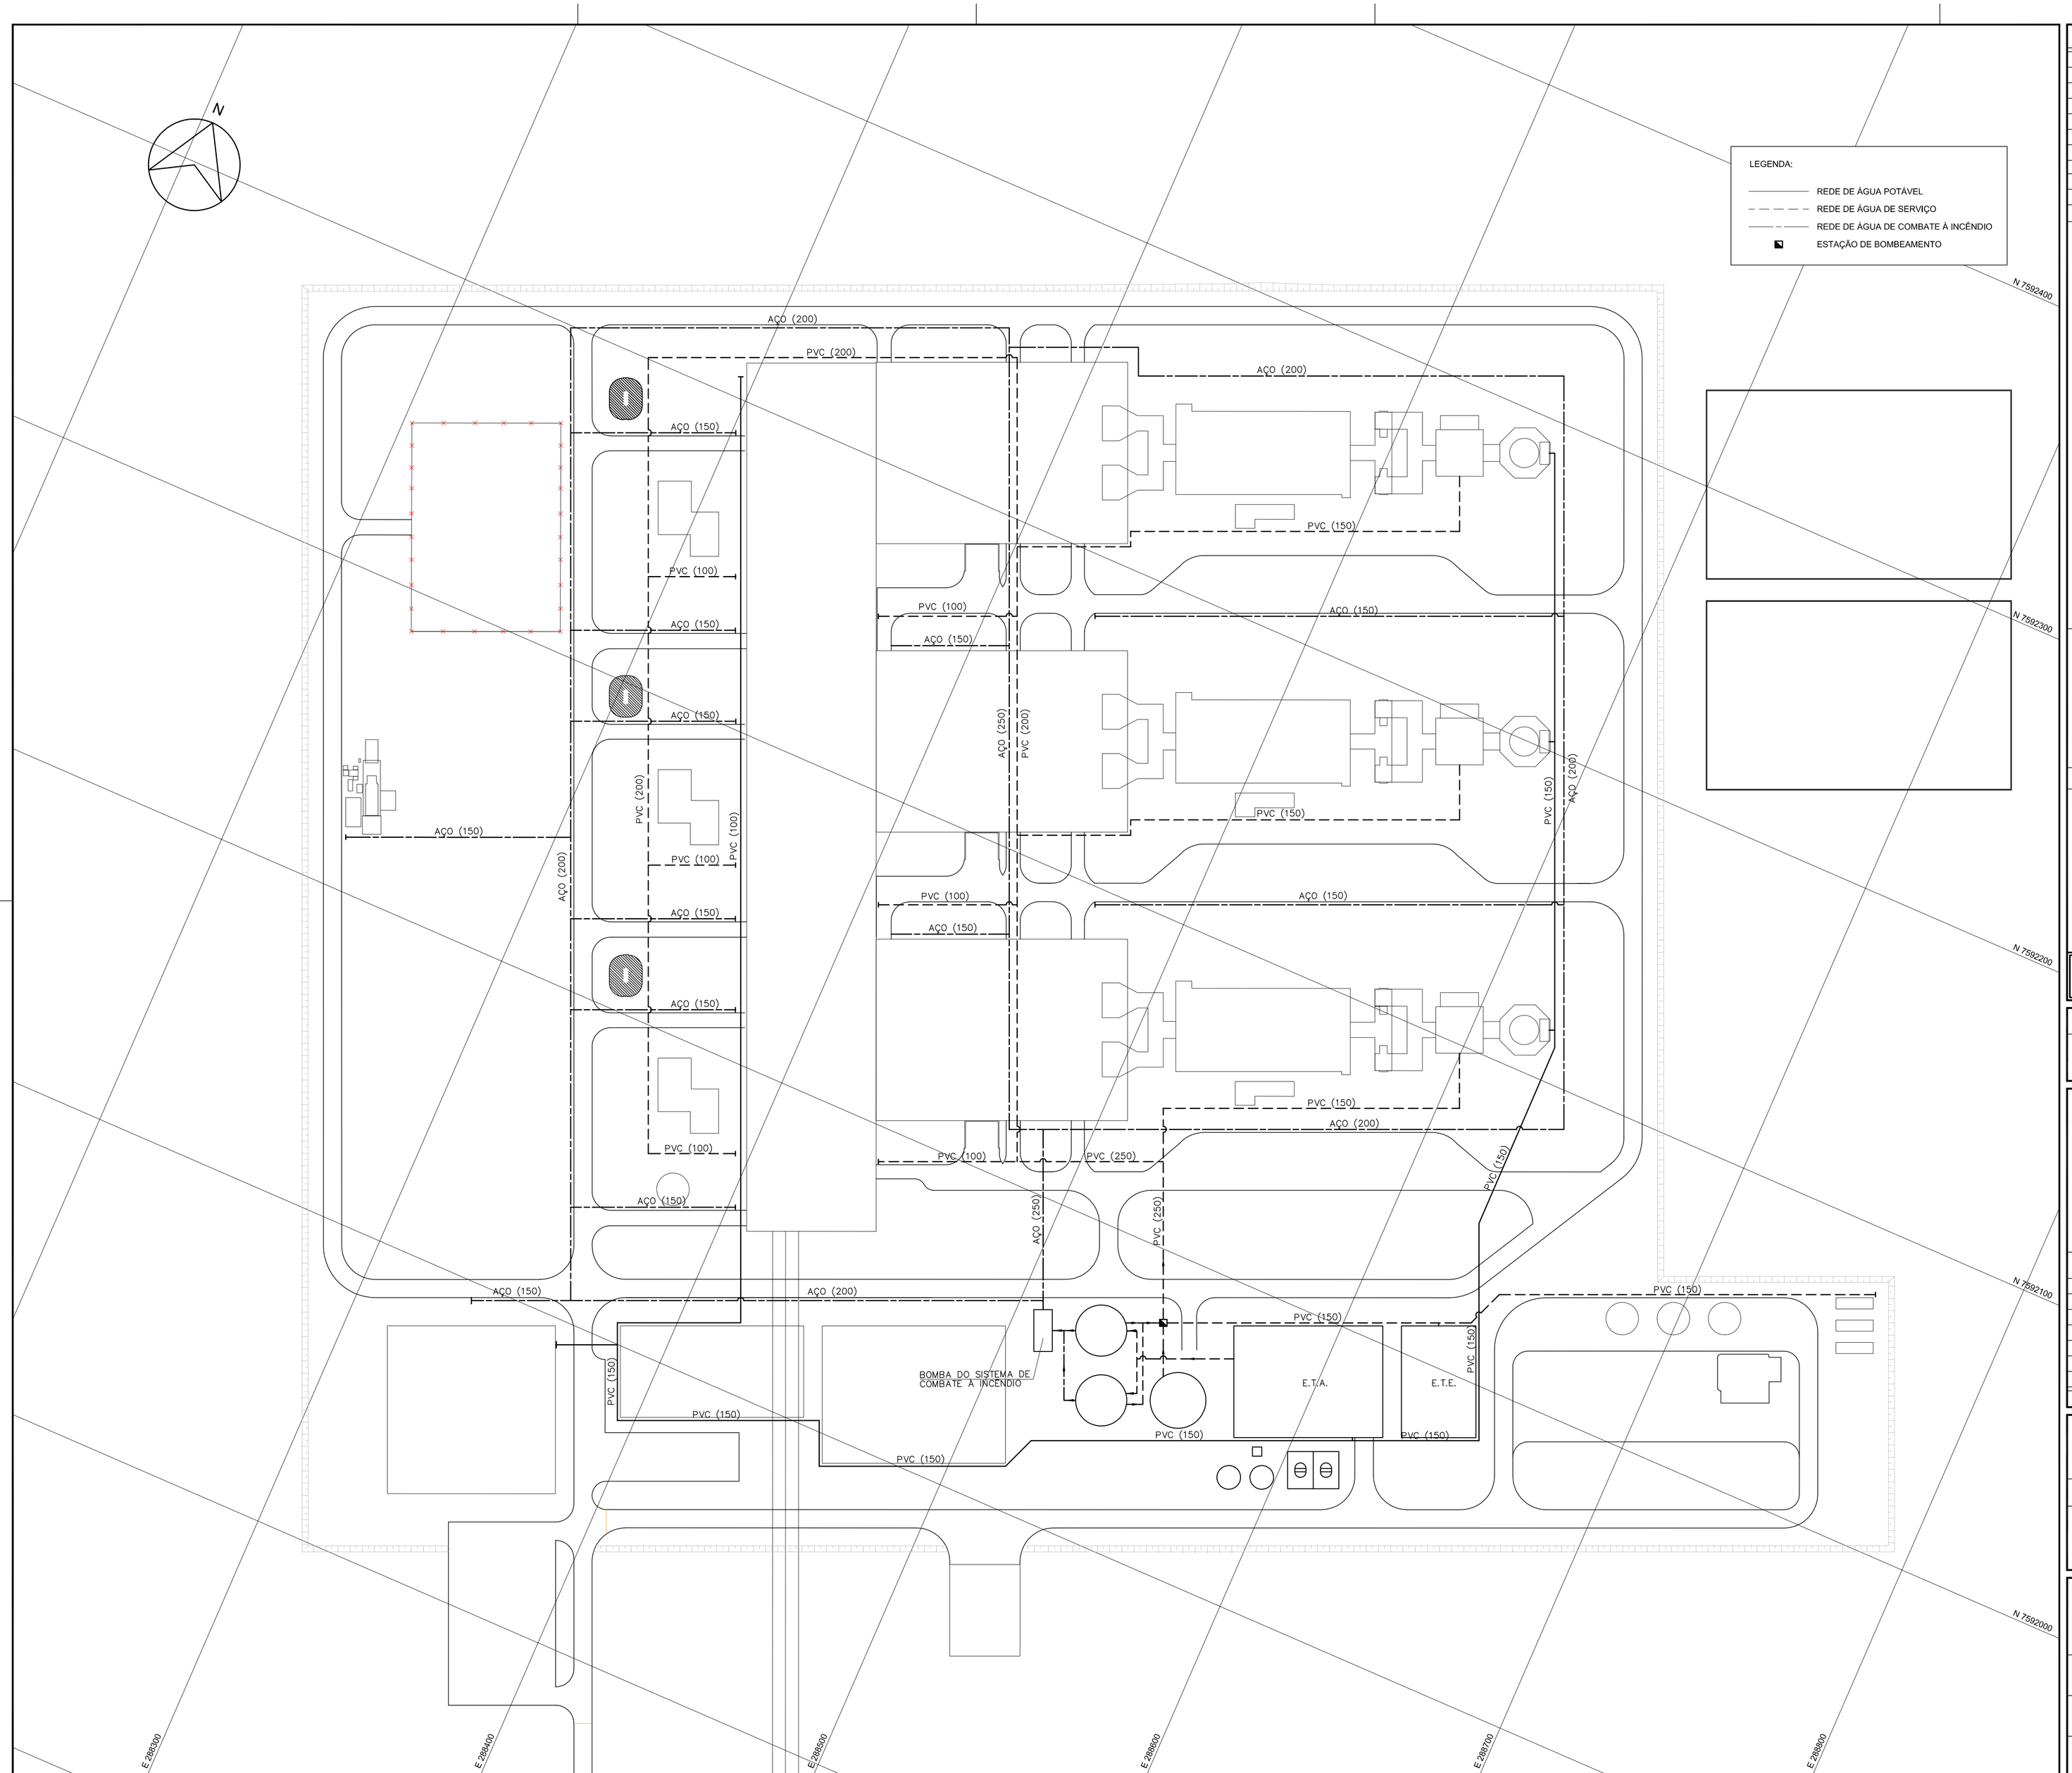

Nº	Revisão	Data	Rubrica
0	EMISSÃO INICIAL	08/02/08	JLS

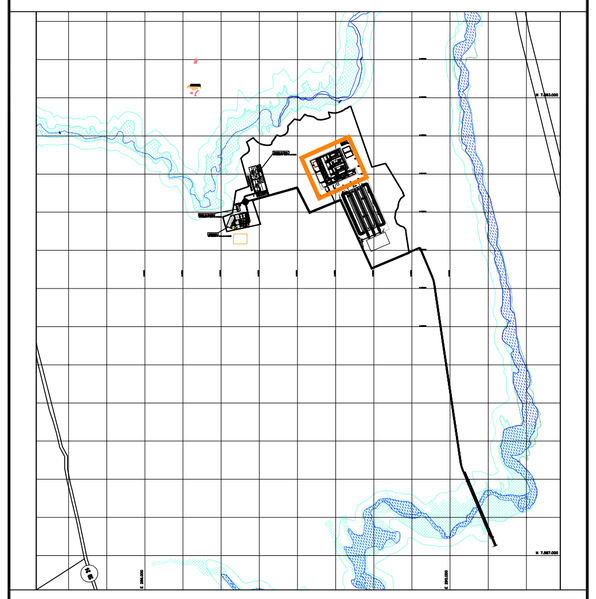

PLANTA CHAVE

NOTAS

1 – DIÂMETROS EM MILÍMETROS.

2 – NAS TRAVESSAS SOB O SISTEMA VIÁRIO, AS TUBULAÇÕES SERÃO ENVELOPADAS COM CONCRETO;

FASE DE OPERAÇÃO

VERIFICAÇÃO DE ESCALA

ESTA BARRA MEDE 50mm NO ORIGINAL. AJUSTE ESCALA DE ACORDO.

Aprovado

STATUS DO DESENHO

EMISSÃO INICIAL	08/02/08	JLS
Status	Data	Rubrica

EIA/RIMA - UTE PORTO DO AÇU

SISTEMA DE ABASTECIMENTO DE ÁGUA PLANTA

CONESTOGA-ROVERS E ASSOCIADOS

Referência: SÃO JOÃO DA BARRA - RJ

Gerente do projeto:	Verificado por:	Data:		
BCivolani	AAraujo	08/02/08		
Escala:	Projeto Nº:	Disciplina:	Desenho Nº:	Rev. Nº:
1:1000	10103	CI	SA009	0

10103-00-CI-SA009-0.DWG