




BOCA DE LEÃO SIMPLES – FORMA PLANTA

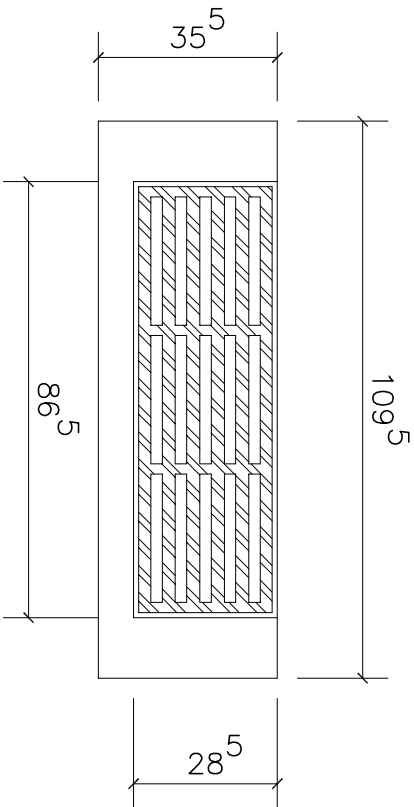


GRELHA FUMINAS GR-135

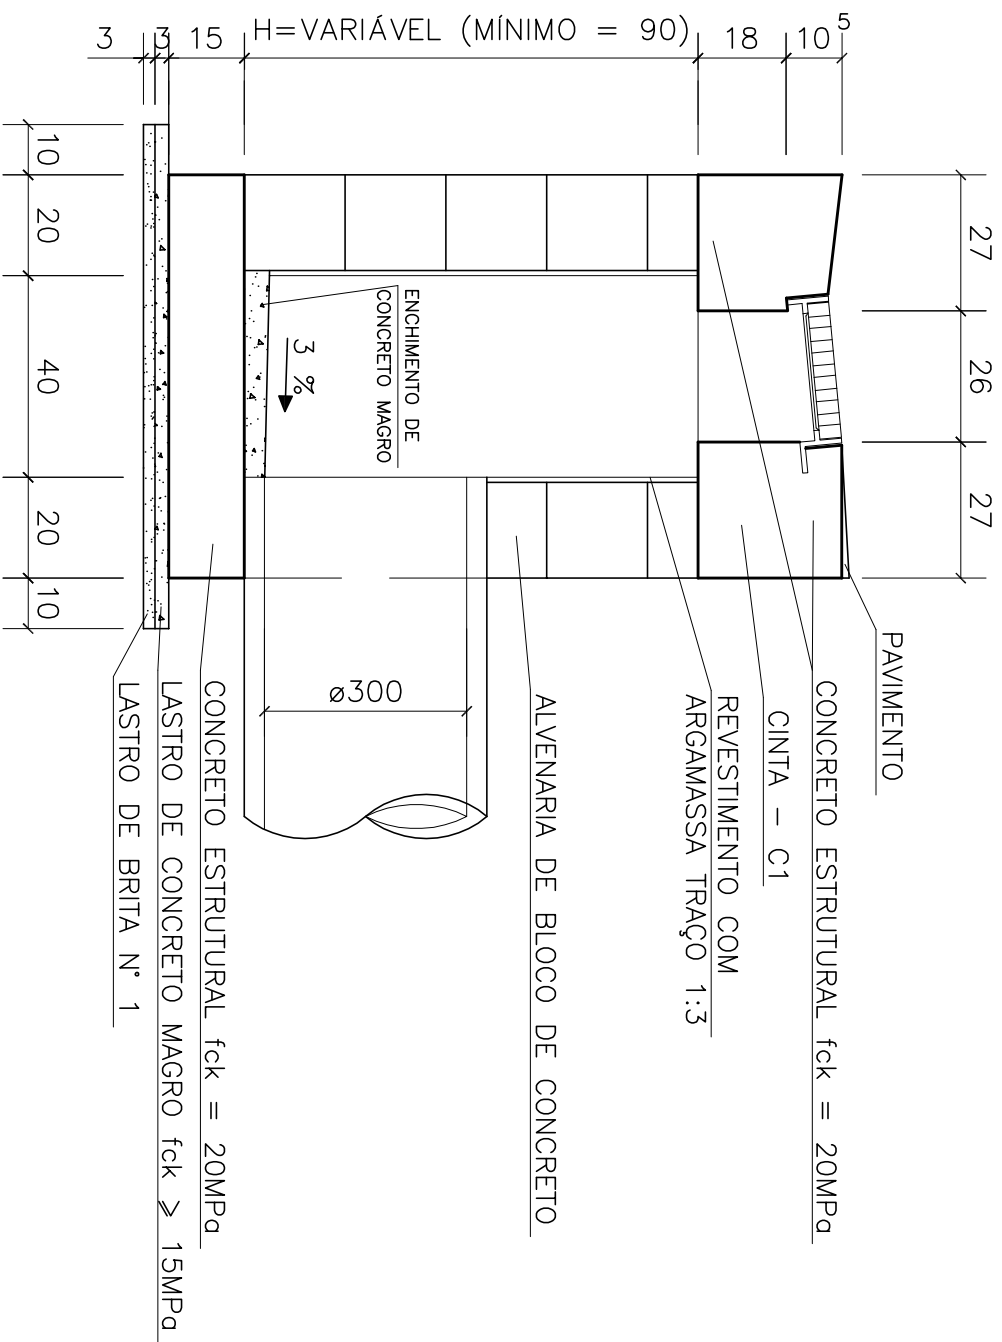


CORTE A-A

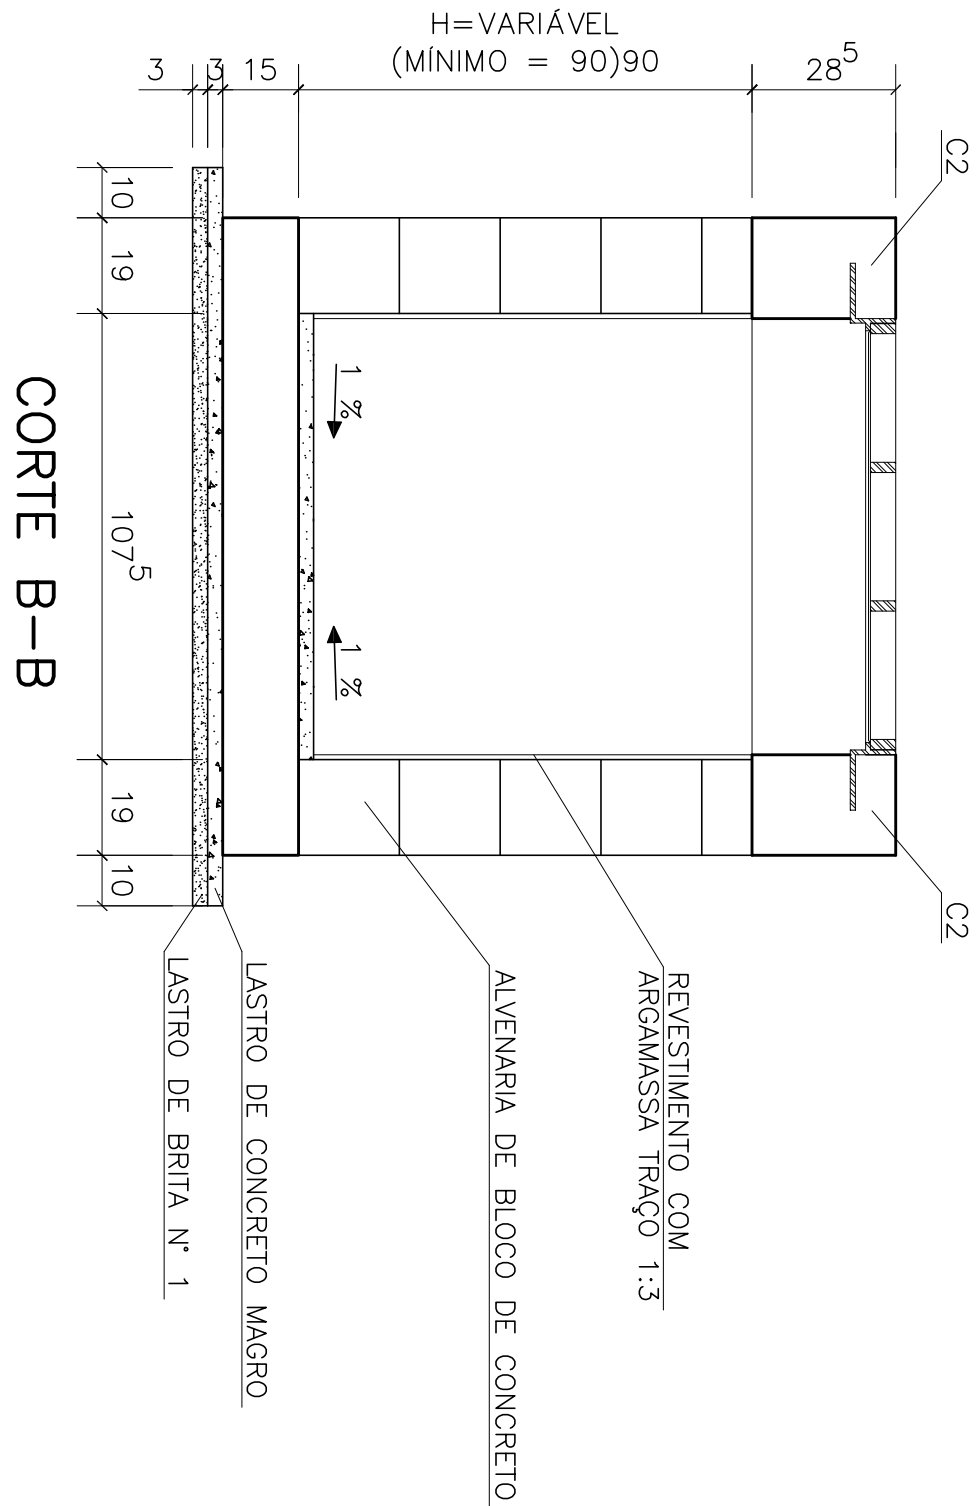


CORTE B-B

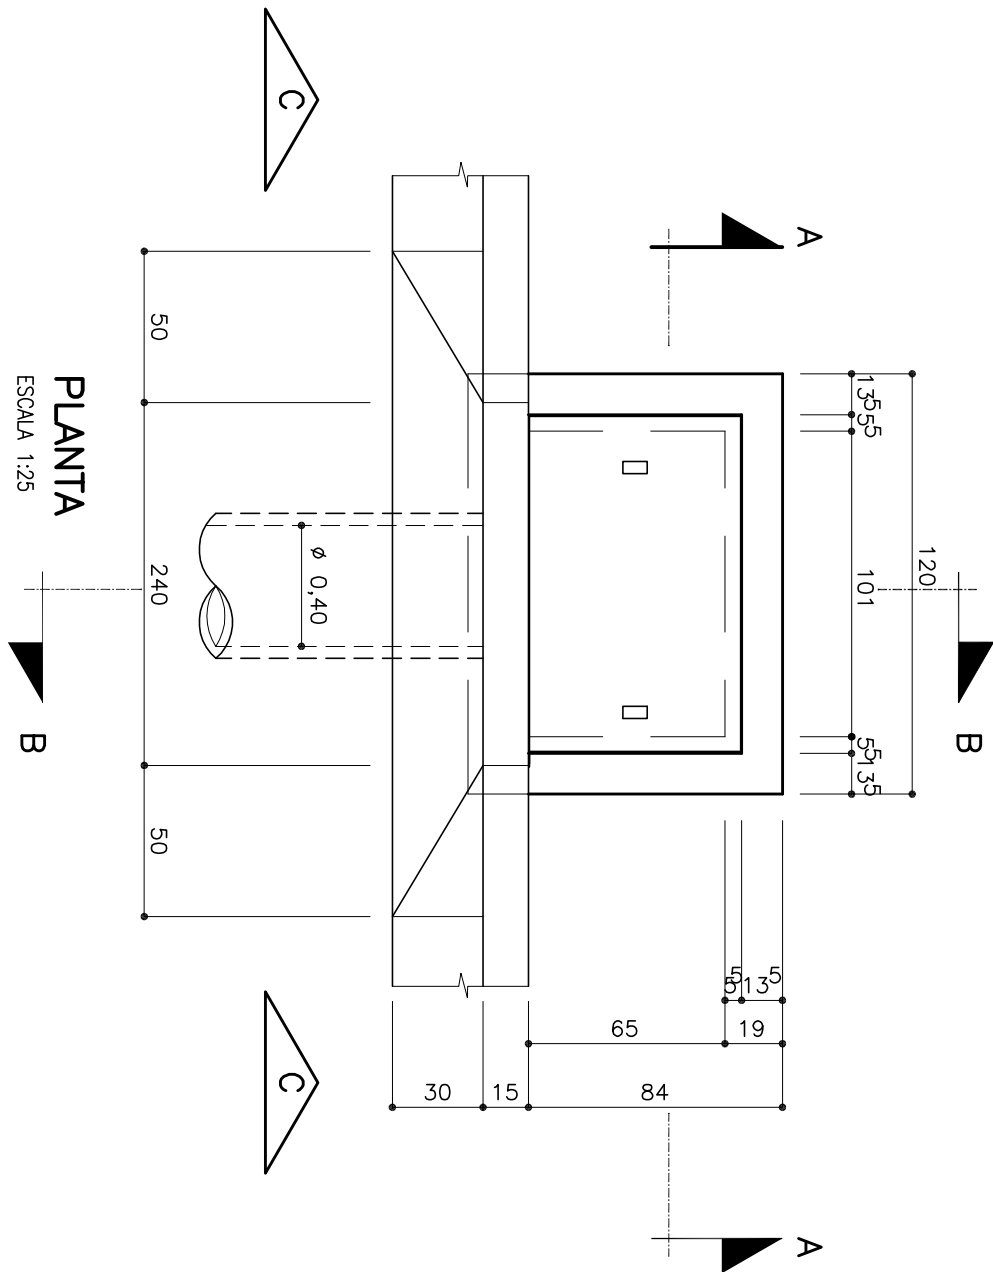


PLANTA ESCALA 1:25

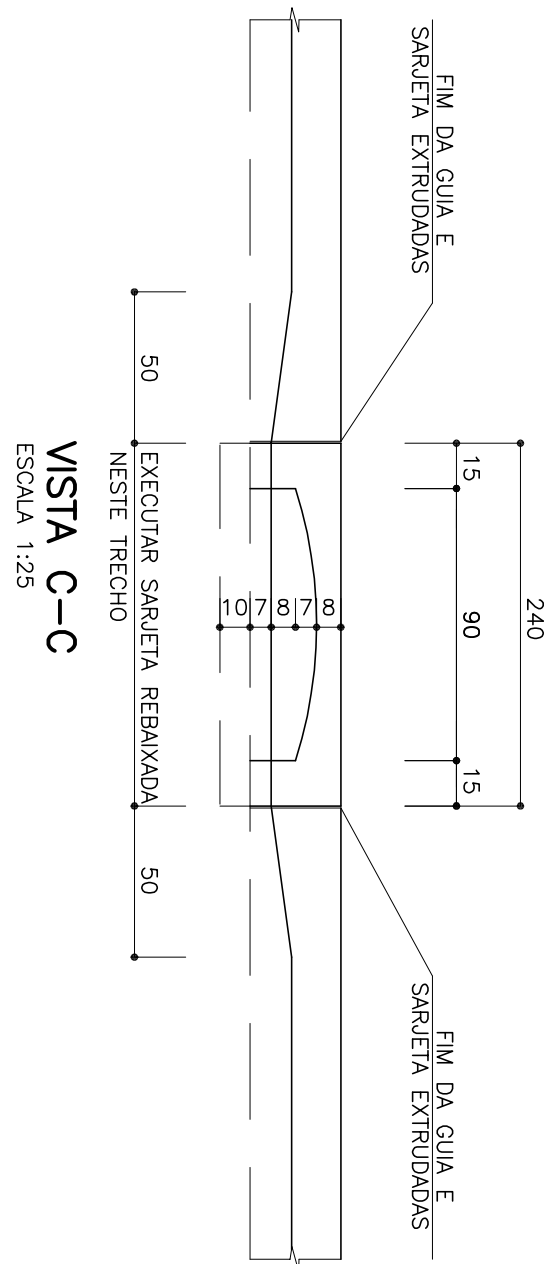

VISTA C-C ESCALA 1:25

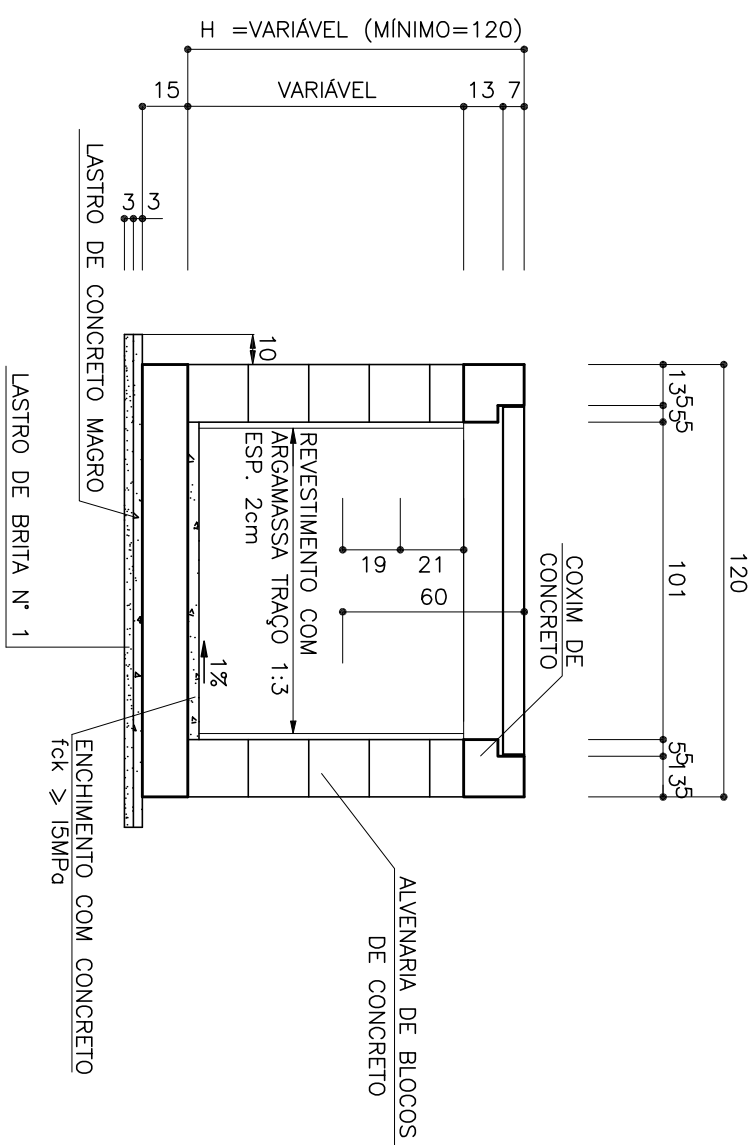

CORTE A-A ESCALA 1:25

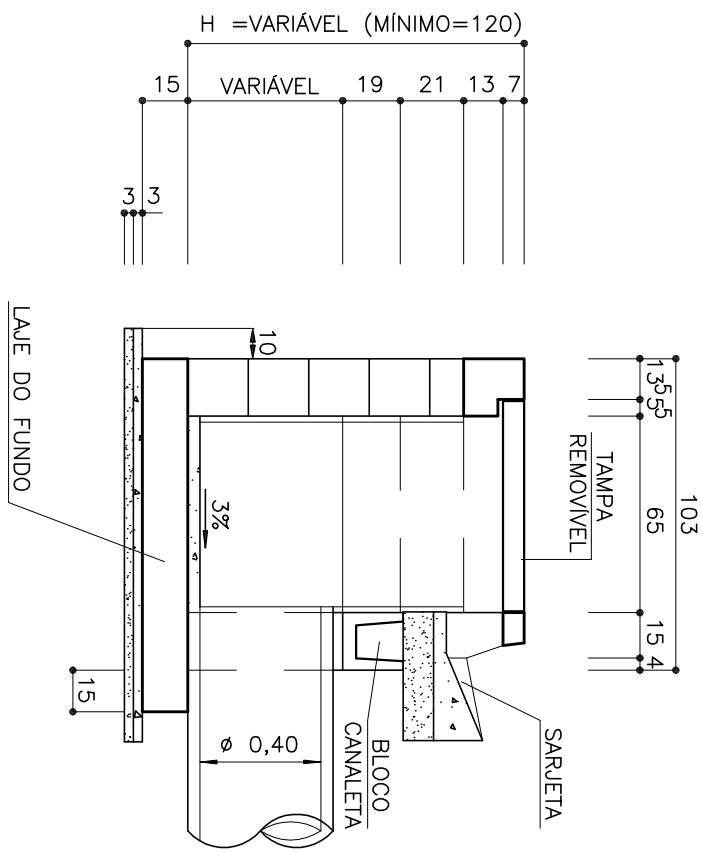

CORTE B-B ESCALA 1:25

Nº	Revisão	Data	Rubrica
0	EMISSÃO INICIAL	08/02/08	CHC

NOTAS

1 - DIMENSÕES E NÍVEIS EM CENTÍMETRO.

FASE DE OPERAÇÃO

VERIFICAÇÃO DE ESCALA

SEMI ESCALA

Aprovado

Aprovado	



EIA/RIMA - UTE PORTO DO AÇÚ

SISTEMA DE DRENAGEM PLUVIAL

DETALHES CONSTRUTIVOS



SÃO JOÃO DA BARRA - RJ

Gerente do projeto:	Verificado por:	Data:		
Bovolenti	Araujo	08/02/08		
Escala:	Projeto Nº:	Disciplina:	Desenho Nº:	Rev. Nº:
S/ESC.	10103	CI	SA012	0